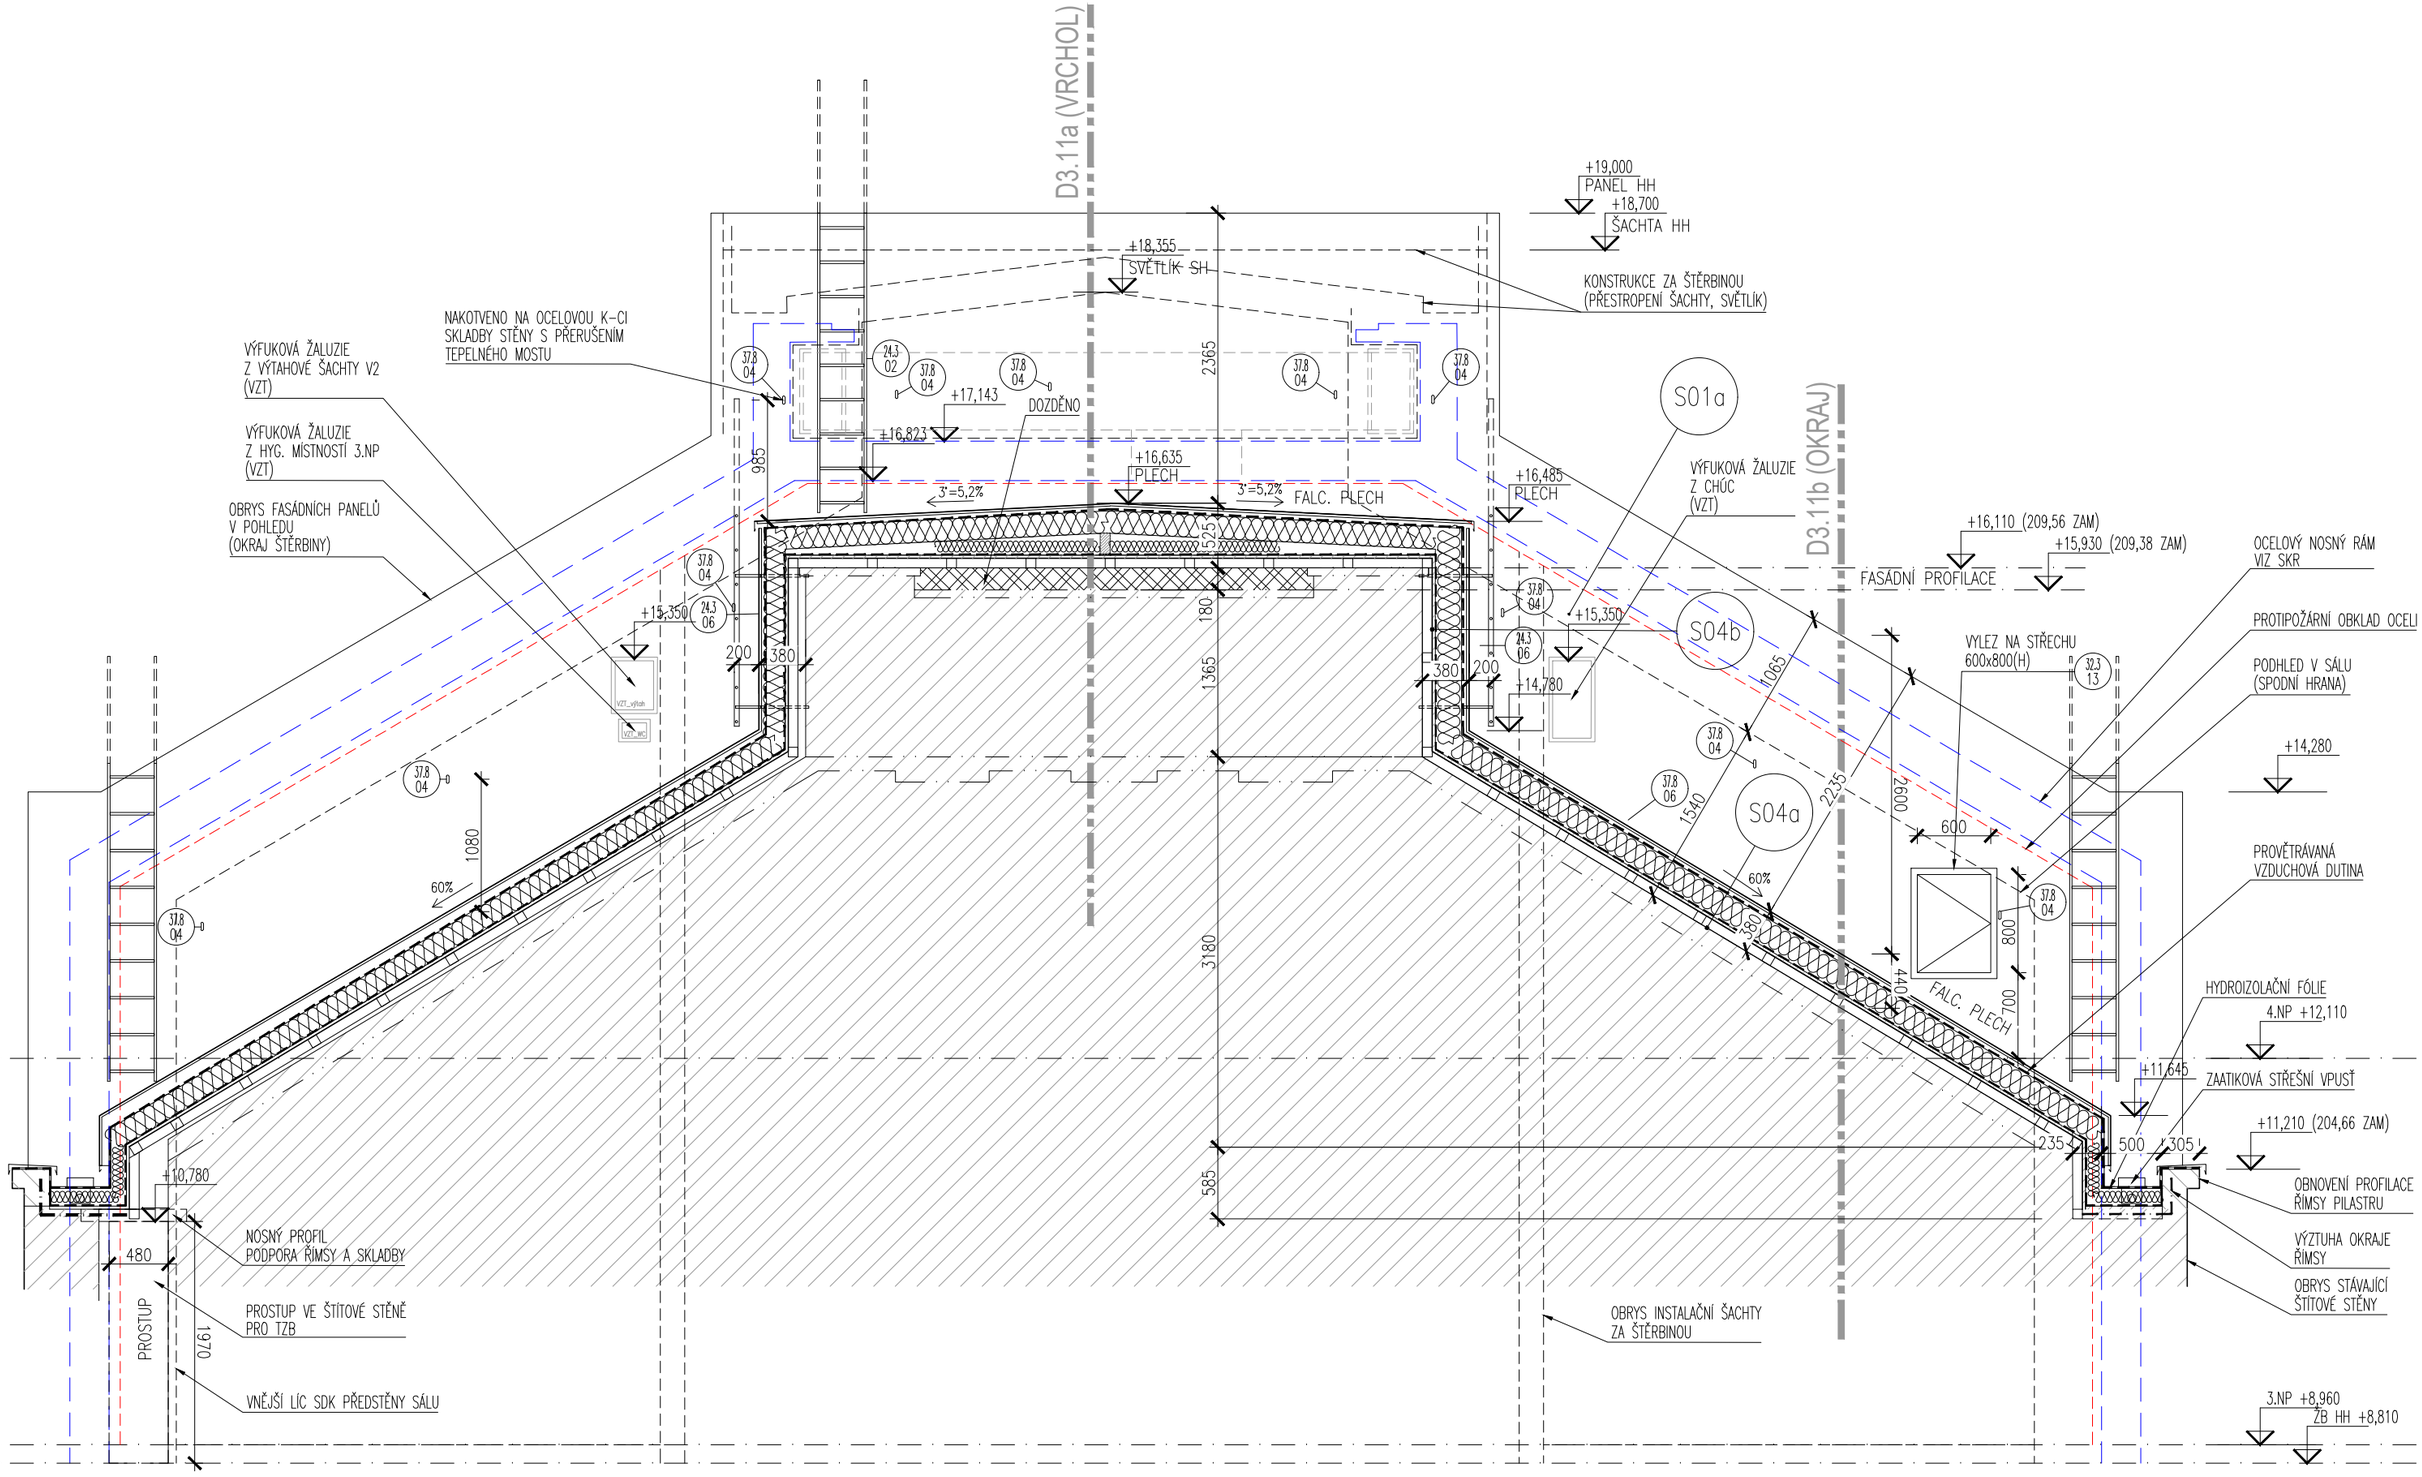


| | | | | | |
|---|---|---|---|---|---|
| PROJEKT: BUB | | | NÁZEV VÝKRESU: STŘEŠNÍ ŠTĚRBINA PODÉLNÝ ŘEZ | REVIZE: 00 | SLOŽKA: DET |
| PROJEKTANT: deltaplan<br>DELTAPLAN s.r.o.<br>JANKOVCOVA 18a, PRAHA 7<br>tel. 605 275 759<br>www.deltaplan.cz | | | VYPRACOVAL: Ing. arch. Petr Jón | | ČÍSLO VÝKRESU: D10.02 |
| | | | STUPEŇ DOKUMENTACE: DPS | DATUM: 04 / 2023 | MĚŘÍTKO: 1:50 |