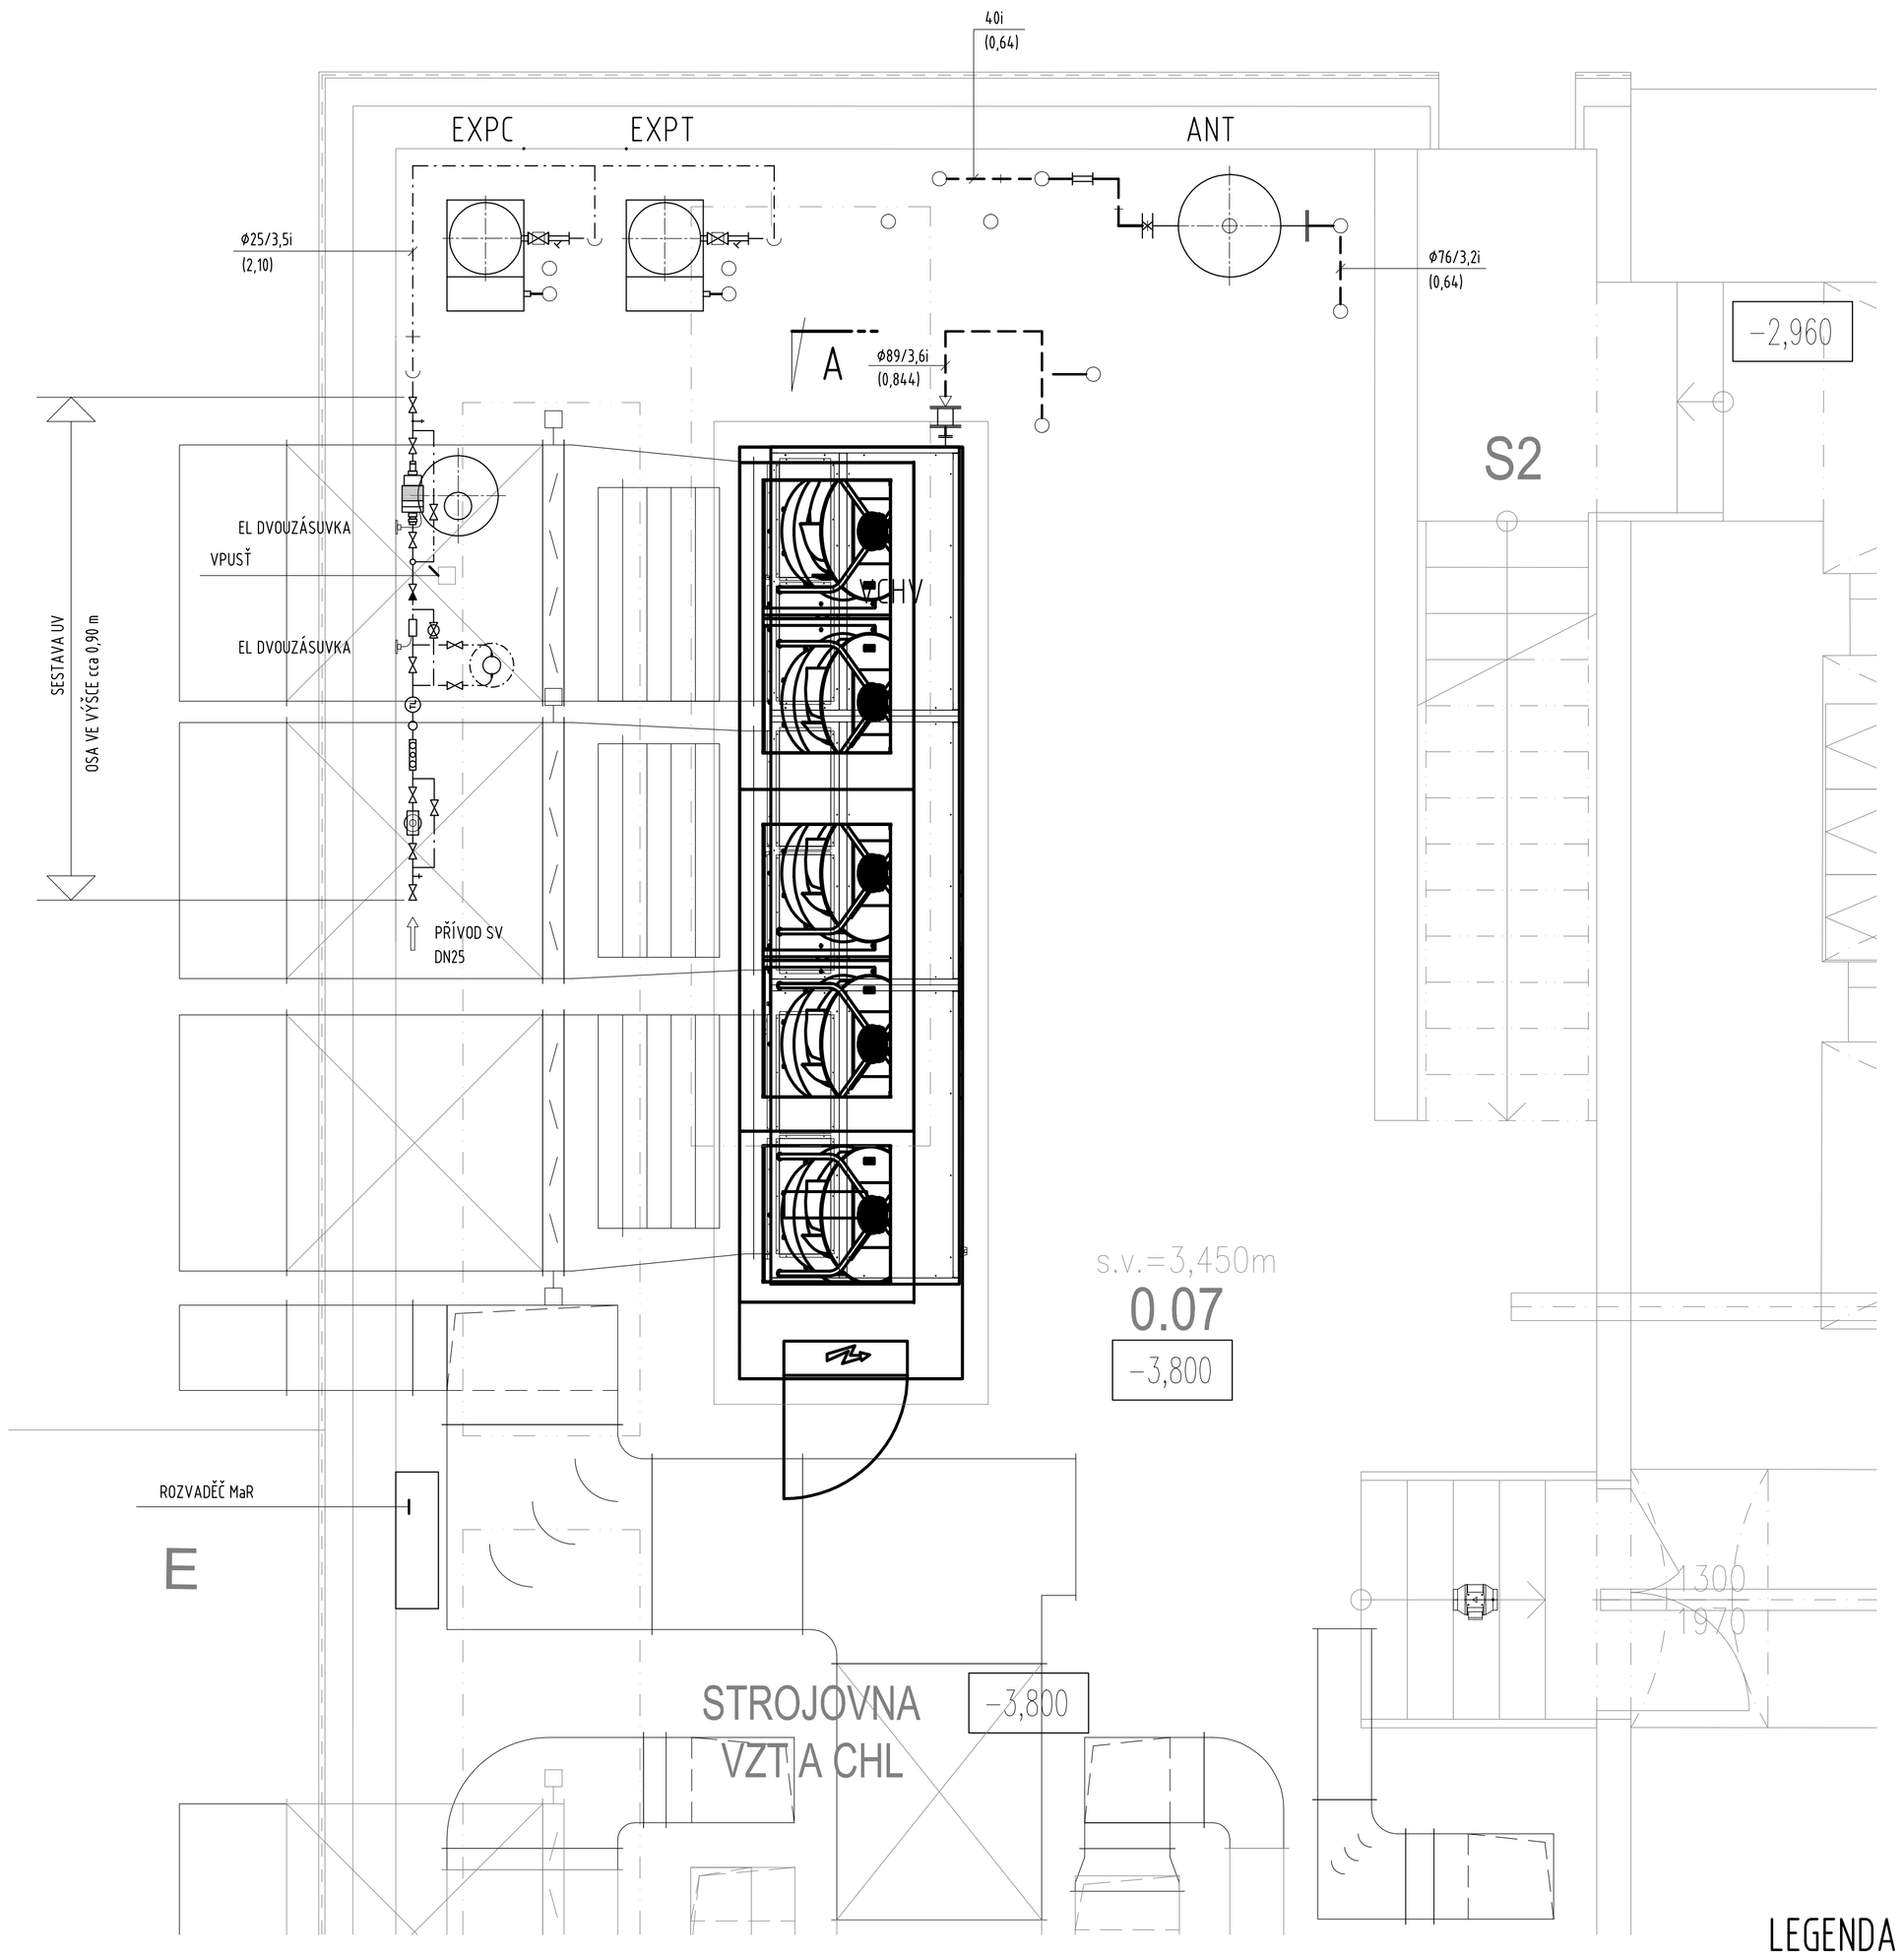

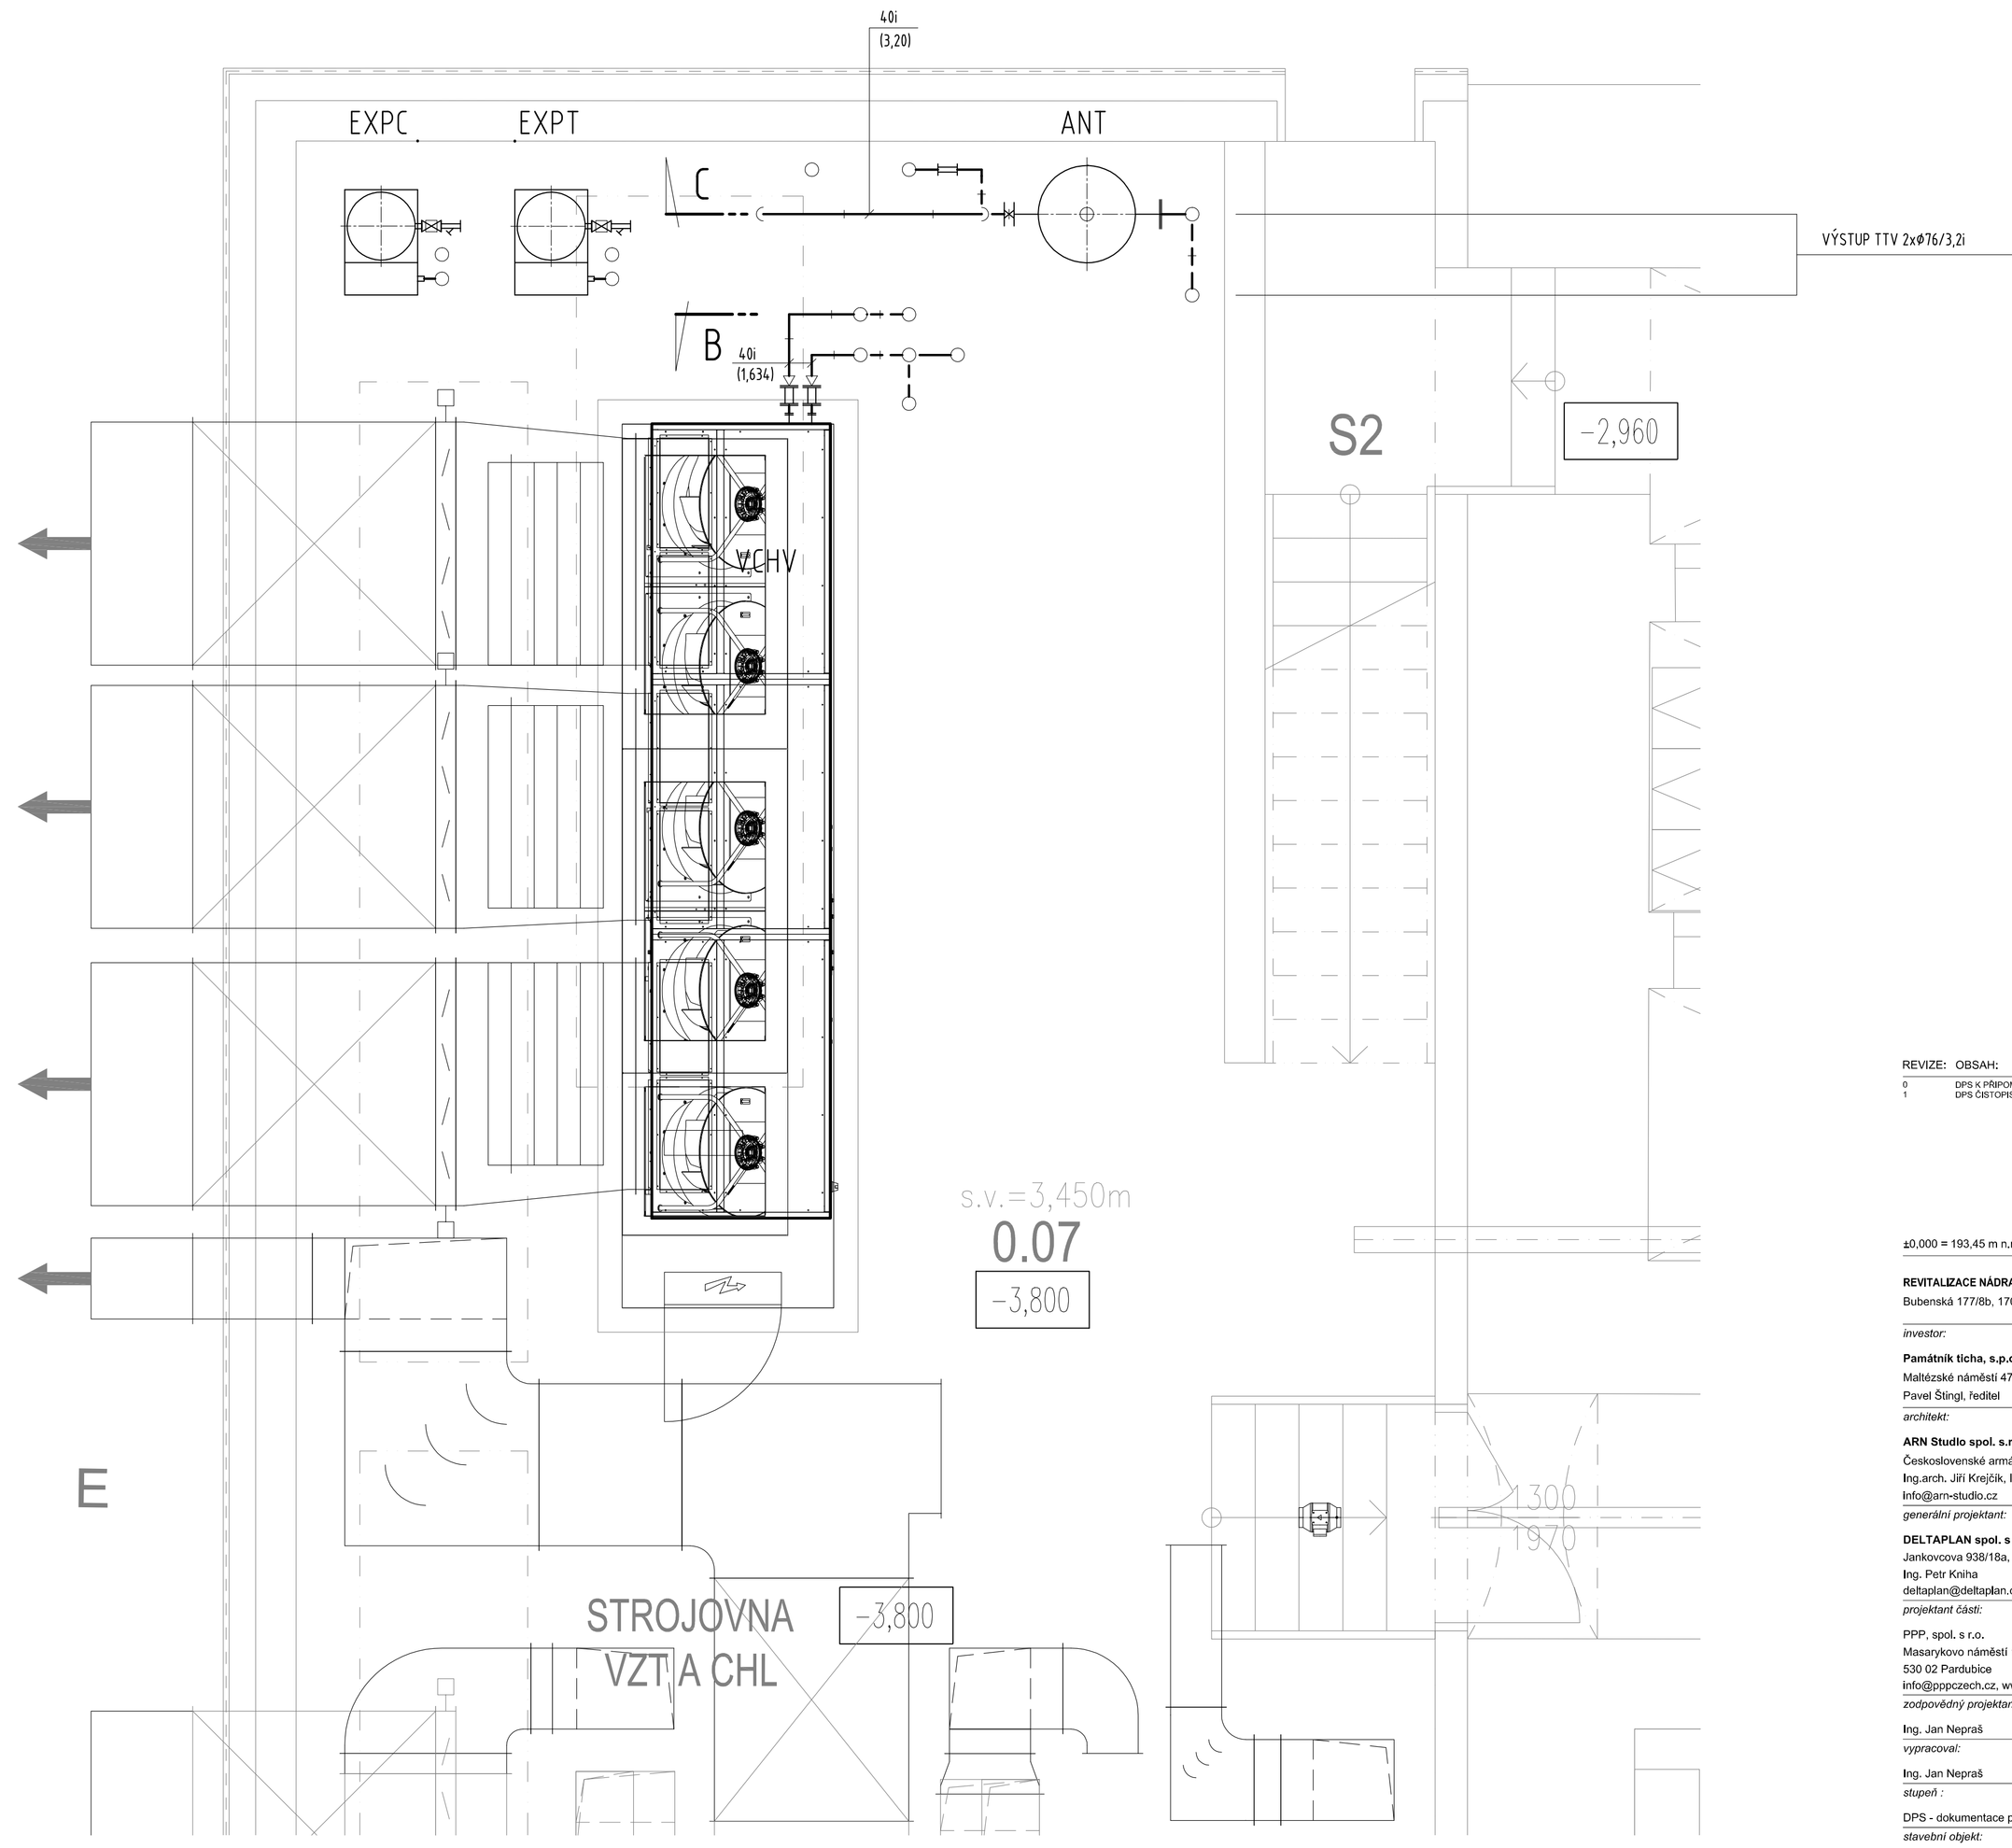

LEGENDA POTRUBÍ

- POTRUBÍ CHLADNÉ VODY (CHV) - PŘÍVODNÍ (P)
- POTRUBÍ CHLADNÉ VODY (CHV) - ZPĚTNÉ (Z)
- POTRUBÍ TEPLÉ TOPNÉ VODY (TTV) - PŘÍVODNÍ (P)
- POTRUBÍ TEPLÉ TOPNÉ VODY (TTV) - ZPĚTNÉ (Z)
- POTRUBÍ EXPANZNÍ
- POTRUBÍ DOPLŇOVACÍ

(3,20) VÝŠKA OSY POTRUBÍ NAD PODLAHOU

REVIZE:	OBSAH:	DATUM:
0	DPS K PŘIPOMÍNKÁM	02 / 2023
1	DPS ČISTOPIS	04 / 2023

±0,000 = 193,45 m n.m. Bpv

REVITALIZACE NÁDRAŽÍ BUBNY NA PAMÁTNÍK TICHA
Bubenská 177/8b, 170 00, Praha 7 - Holešovice

investor:

Památník ticha, s.p.o., IČO 10892303
Maltézské náměstí 471/1, 118 00 Praha 1 - Malá Strana
Pavel Štingl, ředitel

architekt:

ARN Studio spol. s.r.o.
Československé armády 219/24, 500 03 Hradec Králové
Ing.arch., Jiří Krejčík, Ing.arch, Michal Krejčík
krejcik@arn-studio.cz

generální projektant:

DELTAPLAN spol. s r.o.
Jankovcova 938/18a, 170 00 Praha 7 - Holešovice
Ing. Petr Kniha
deltaplan@deltaplan.cz, www.deltaplan.cz

projektant část:

PPP, spol. s r.o.
Masarykovo náměstí 1544
530 02 Pardubice
info@pppczech.cz, www.pppczech.cz

zodpovědný projektant části:

Ing. Jan Nepraš

vypracoval:

Ing. Jan Nepraš

stupeň :

DPS - dokumentace pro provádění stavby

stavební objekt:

SO 101 - Budova Památníku

profese:

CHLAZENÍ

datum: *revize:*

04 / 2023 1

název přílohy:

STROJOVNA CHL - PŮDORYS 2

měřítko: *číslo výkresu:* *číslo paré:*

1:25 **CHL 352**