



LEGENDA:	
	HRANICE MÍSTNOSTI
	POVRCH V ODSTĚNU BÍLÉ RAL 9016
	POVRCH V ODSTĚNU ANTRACIT RAL 7016
	POVRCH NEREZ
	POHLEDOVÝ BETON / POLYURETANOVÁ STĚRKA
	VELKOFORMÁTOVÁ KERAMICKÁ DLAŽBA 600x600 MM, SVĚTLÉ ŠEDÁ, ODSTĚN BUDE UPŘESNĚN PŘI REALIZACI PODLE VZORKU
	KERAMICKÝ OBKLAD 100x100 MM, BÍLÁ RAL 9010, ODSTĚN SPÁROVACÍHO TMELU RAL 9010
	POVRCH TERACO
	SMÍŠENÉ ZDIVO
1.01_01	OZN. MÍSTNOSTI, ČÍSLO PRVKU, VIZ. VÝPIS PRVKŮ Z INTERIÉRU
pbf.	VIZ. ČÁST PD POŽÁRNÉ BEZPEČNOSTNÍ ŘEŠENÍ
zti.	VIZ. ČÁST PD ZDRAVOTNĚ TECHNICKÉ INSTALACE
vzt.	VIZ. ČÁST PD VZDUCHOTECHNIKA
os.	VIZ. ČÁST PD OSVĚTLENÍ
el.	VIZ. ČÁST PD ELEKTRO ROZVODY

POZNÁMKY:

VÝPLNĚ OTVORŮ JSOU SOUČÁSTÍ PD - ARCHITEKTONICKO STAVEBNÍ ŘEŠENÍ.

REVIZE:	OBSAH:	DATUM:
0	DPS K PŘÍPOMÍNKÁM	02 / 2023
1	DPS ČISTOPIS	04 / 2023

±0,000 = 193,45 m n.m. Bpv

REVITALIZACE NĚDRAŽÍ BUBNY NA PAMÁTNÍK TÍCHA  
Bubenská 177/8b, 170 00, Praha 7 - Holešovice

investor:

**Památník ticha, s.p.o., IČO 10892303**  
Maltézské náměstí 471/1, 118 00 Praha 1 - Malá Strana  
Pavel Štíngl, ředitel  
architekt:

**ARN Studio spol. s r.o.**  
Československé armády 219/24, 500 03 Hradec Králové  
Ing.arch. Jiří Krejčík, Ing.arch. Michal Krejčík, Ph.D.  
Ing.arch. Pavel Chudý  
info@arn-studio.cz

generální projektant:

**DELTAPLAN spol. s r.o.**  
Jankovcova 938/18a, 170 00 Praha 7 - Holešovice  
Ing. Petr Kniha  
deltaplan@deltaplan.cz, www.deltaplan.cz  
projektant části:

**DELTAPLAN spol. s r.o.**  
Jankovcova 938/18a, 170 00 Praha 7 - Holešovice  
Ing. Petr Kniha  
deltaplan@deltaplan.cz, www.deltaplan.cz  
zodpovědný projektant stavební části:

Ing. Petr Kniha  
vypracoval:

ARN Studio spol. s r.o.  
stupeň :

DPS - dokumentace pro provádění stavby  
stavební objekt:

SO 101 - Budova Památníku  
profese:

**DESIGN INTERIÉRU**  
datum: revize:


04 / 2023 1  
název přílohy:

**1.PP - VÝSTAVNÍ PROSTORY,  
CHODBA A ZÁZEMÍ KAVÁRNY**


mřítko: číslo výkresu: číslo paré:

1:50 INT 350





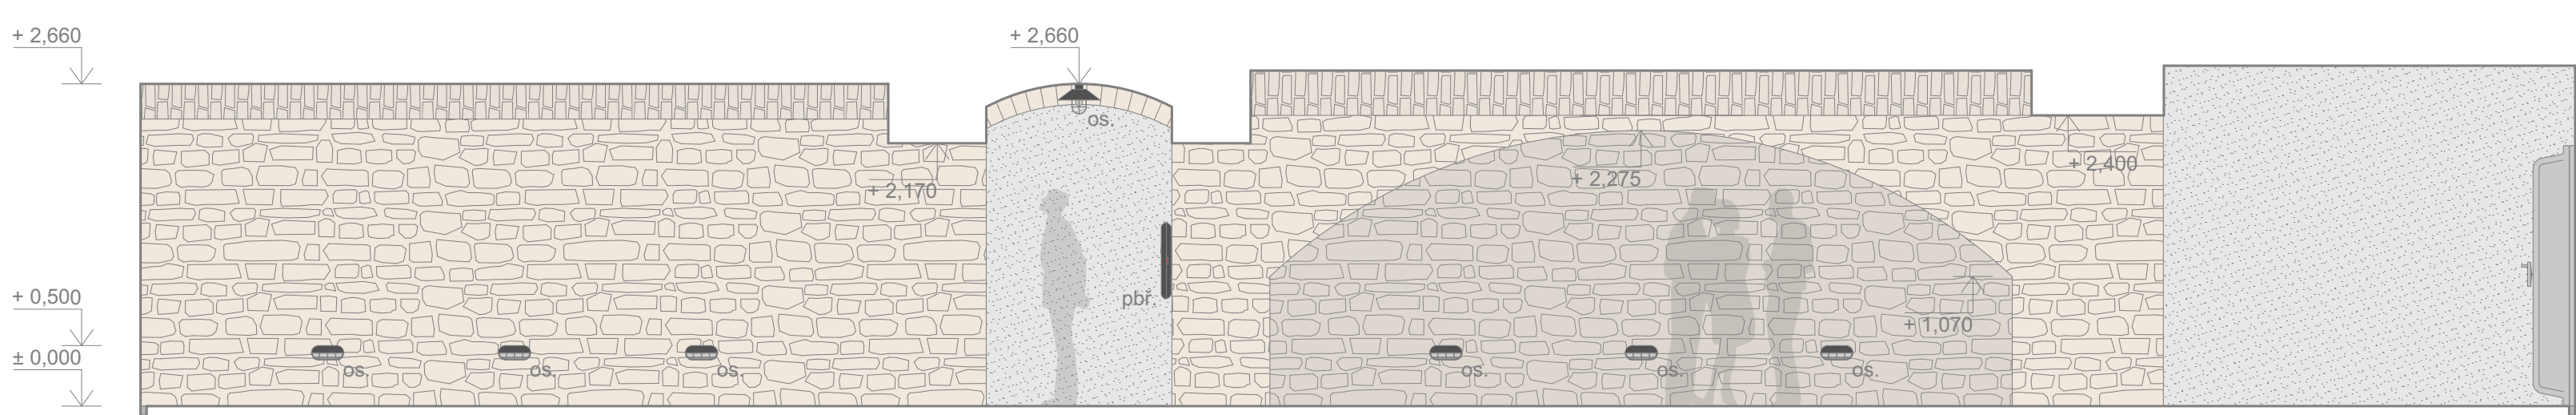


POHLED P3

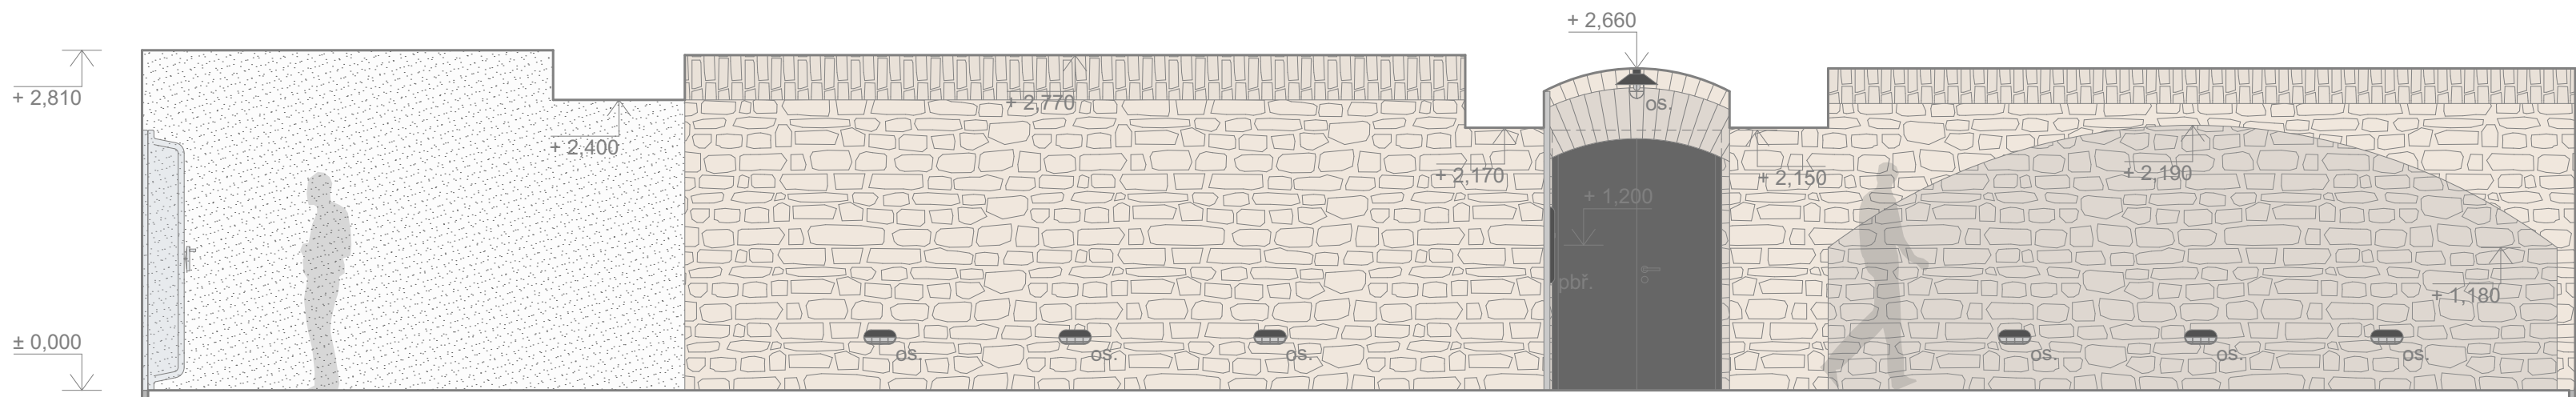

POHLED P4

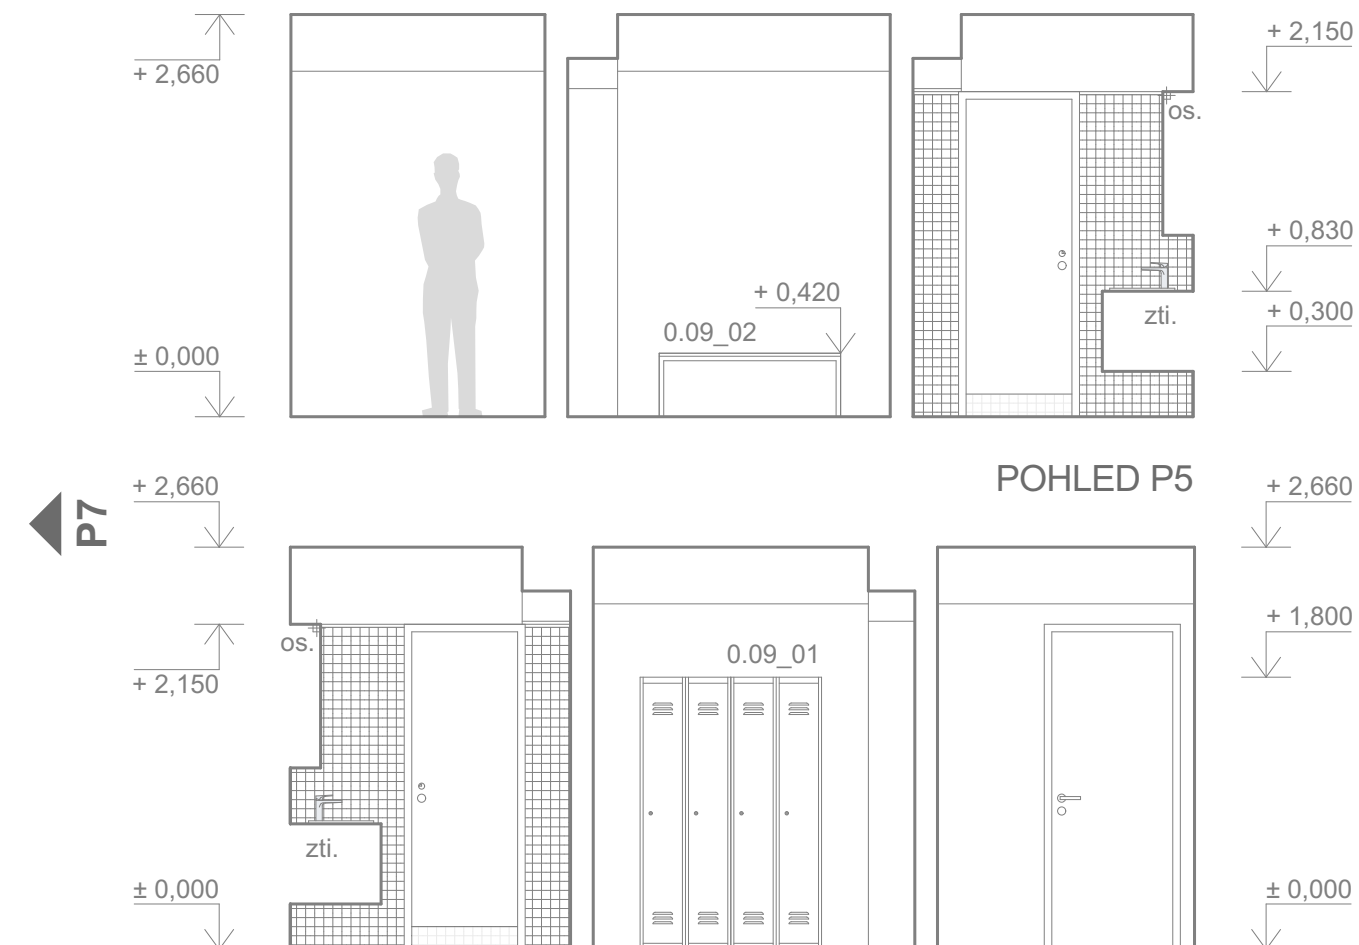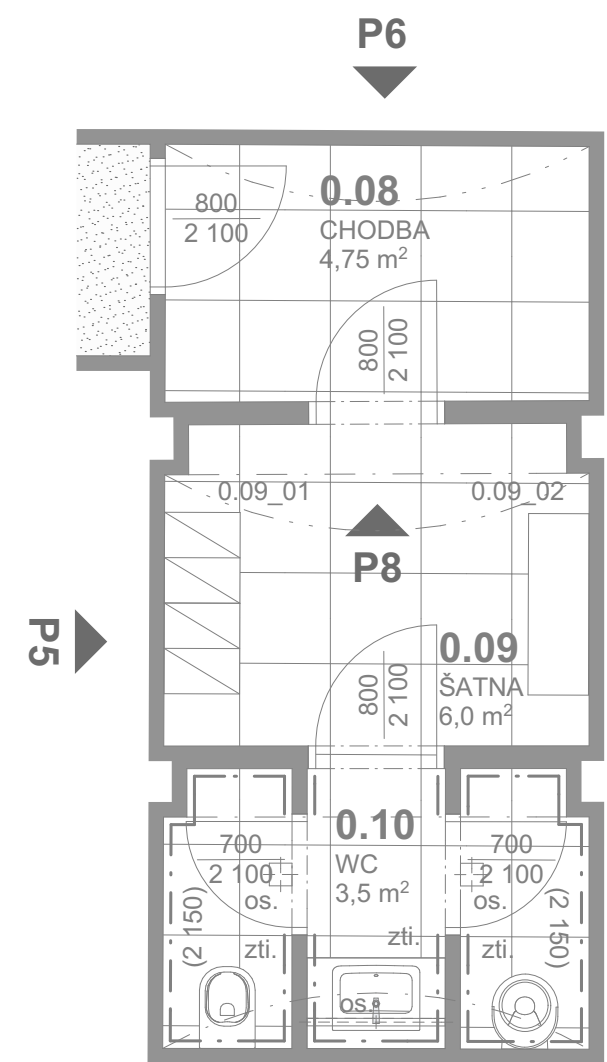

POHLED P5

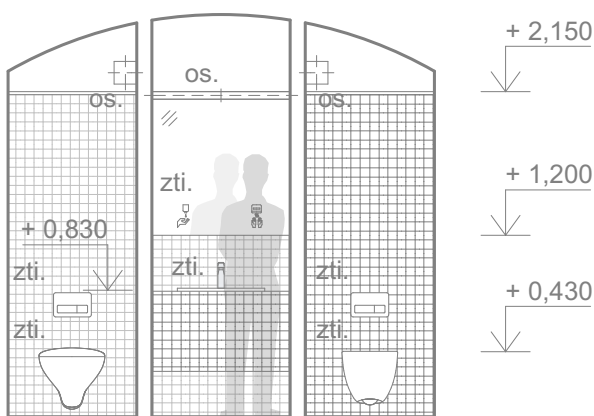


POHLED P6



POHLED P7



POHLED P8

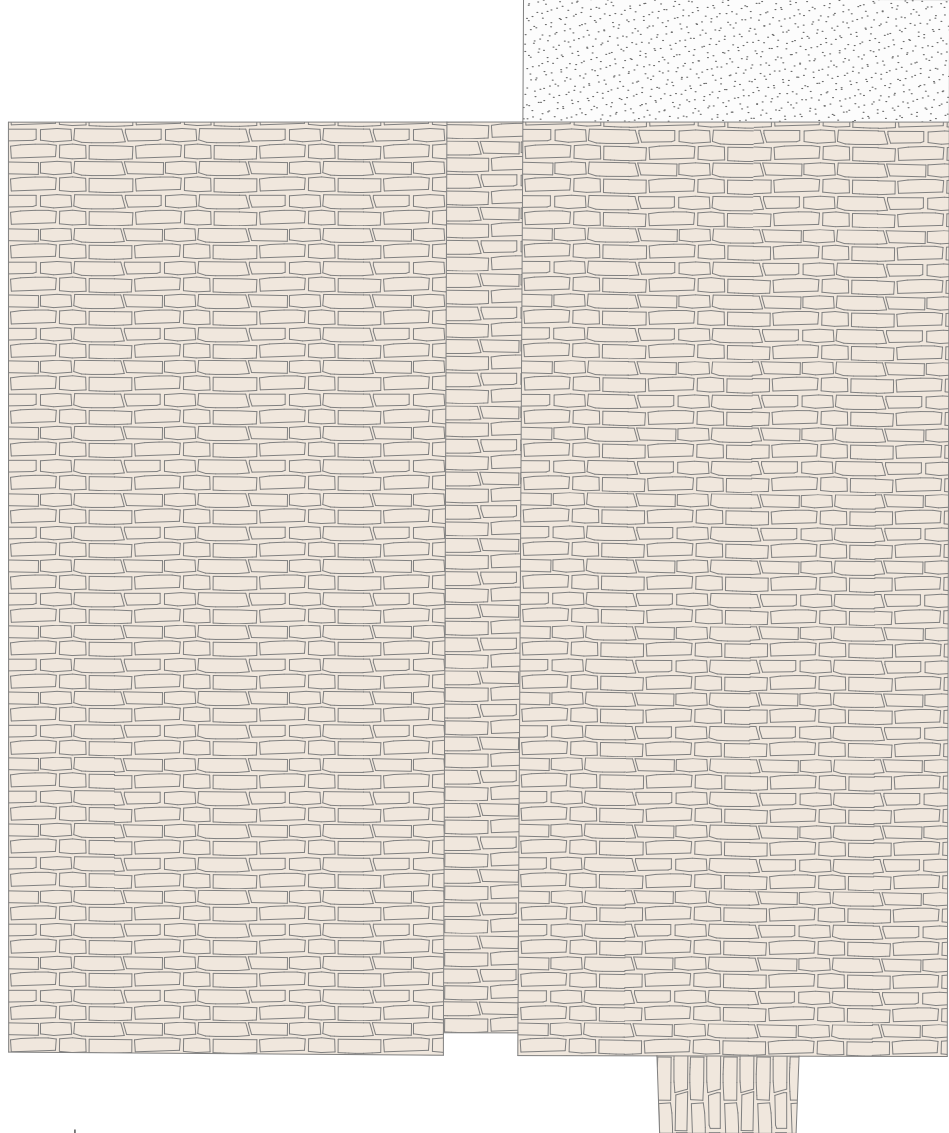

VÝKRES STROPU

LEGENDA:

- HRANICE MÍSTNOSTI
- POVRCH V ODSTĚNU BÍLÉ RAL 9016
- POVRCH V ODSTĚNU ANTRACIT RAL 7016
- POVRCH NEREZ
- POHLEDOVÝ BETON / POLYURETANOVÁ STĚRKA
- VELKOFORMÁTOVÁ KERAMICKÁ DLAŽBA 600x600 MM, SVĚTLÉ ŠEDÁ, ODSTĚN BUDE UPŘESNĚN PŘI REALIZACI PODLE VZORKU
- KERAMICKÝ OBKLAD 100x100 MM, BÍLÁ RAL 9010, ODSTĚN SPÁROVACÍHO TMELU RAL 9010
- POVRCH TERACO
- SMÍŠENÉ ZDIVO

- 1.01\_01 OZN. MÍSTNOSTI, ČÍSLO PRVKU, VIZ. VÝPIS PRVKŮ Z INTERIÉRU
- pbf. VIZ. ČÁST PD POŽÁRNĚ BEZPEČNOSTNÍ ŘEŠENÍ
- zti. VIZ. ČÁST PD ZDRAVOTNĚ TECHNICKÉ INSTALACE
- vzt. VIZ. ČÁST PD VZDUCHOTECHNIKA
- os. VIZ. ČÁST PD OSVĚTLENÍ
- el. VIZ. ČÁST PD ELEKTRO ROZVODY

POZNÁMKY:

VÝPLNĚ OTVORŮ JSOU SOUČÁSTÍ PD - ARCHITEKTONICKO STAVEBNÍ ŘEŠENÍ.

REVIZE:	OBSAH:	DATUM:
0	DPS K PŘÍPOMINKÁM	02 / 2023
1	DPS ČISTOPIS	04 / 2023

±0,000 = 193,45 m n.m. Bpv

REVITALIZACE NÁDRAŽÍ BUBNY NA PAMÁTNÍK TÍCHA  
Bubenská 177/8b, 170 00, Praha 7 - Holešovice

investor:

**Památník ticha, s.p.o., IČO 10892303**  
Maltézské náměstí 471/1, 118 00 Praha 1 - Malá Strana  
Pavel Štingl, ředitel  
architekt:

**ARN Studio spol. s r.o.**  
Československé armády 219/24, 500 03 Hradec Králové  
Ing.arch. Jiří Krejčík, Ing.arch. Michal Krejčík, Ph.D.  
Ing.arch. Pavel Chudý  
info@arn-studio.cz

generální projektant:

**DELTAPLAN spol. s r.o.**  
Jankovcova 938/18a, 170 00 Praha 7 - Holešovice  
Ing. Petr Kniha  
deltaplan@deltaplan.cz, www.deltaplan.cz  
projektant části:

**DELTAPLAN spol. s r.o.**  
Jankovcova 938/18a, 170 00 Praha 7 - Holešovice  
Ing. Petr Kniha  
deltaplan@deltaplan.cz, www.deltaplan.cz  
zodpovědný projektant stavební části:

Ing. Petr Kniha  
vypracoval:

ARN Studio spol. s r.o.  
stupeň :

DPS - dokumentace pro provádění stavby  
stavební objekt:

SO 101 - Budova Památníku  
profese:

DESIGN INTERIÉRU  
datum: revize:

04 / 2023 1  
název přílohy:

1.PP - VÝSTAVNÍ PROSTORY,  
CHODBA A ZÁZEMÍ KAVÁRNY



měřítko: číslo výkresu: číslo paré:

1:50 INT 351







POHLED P1

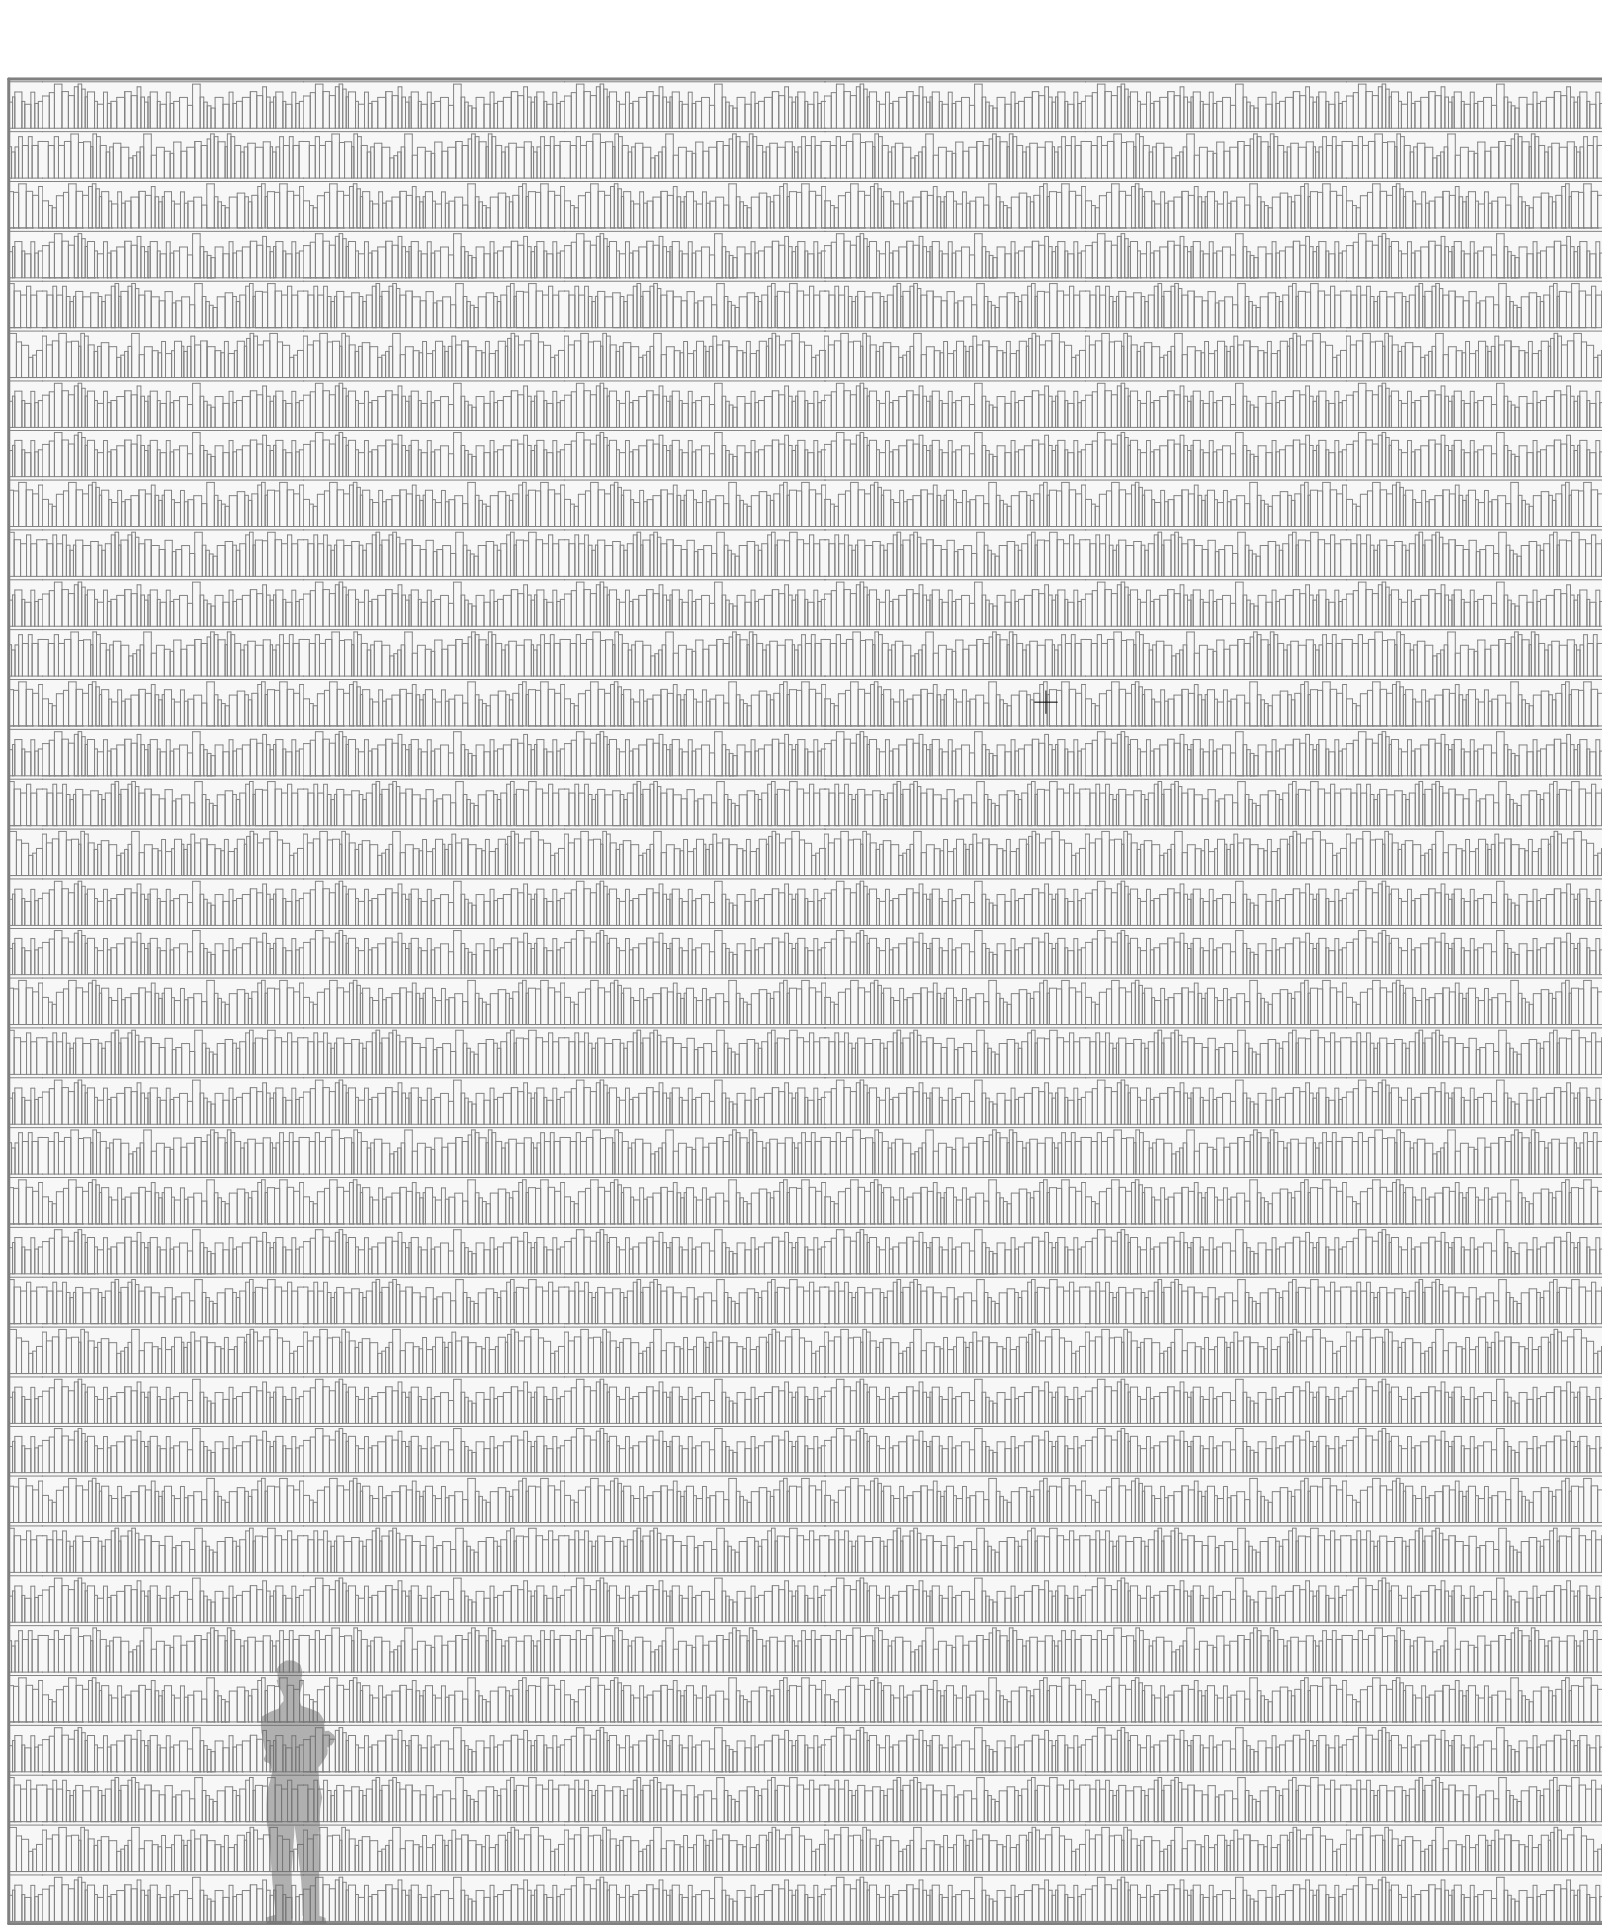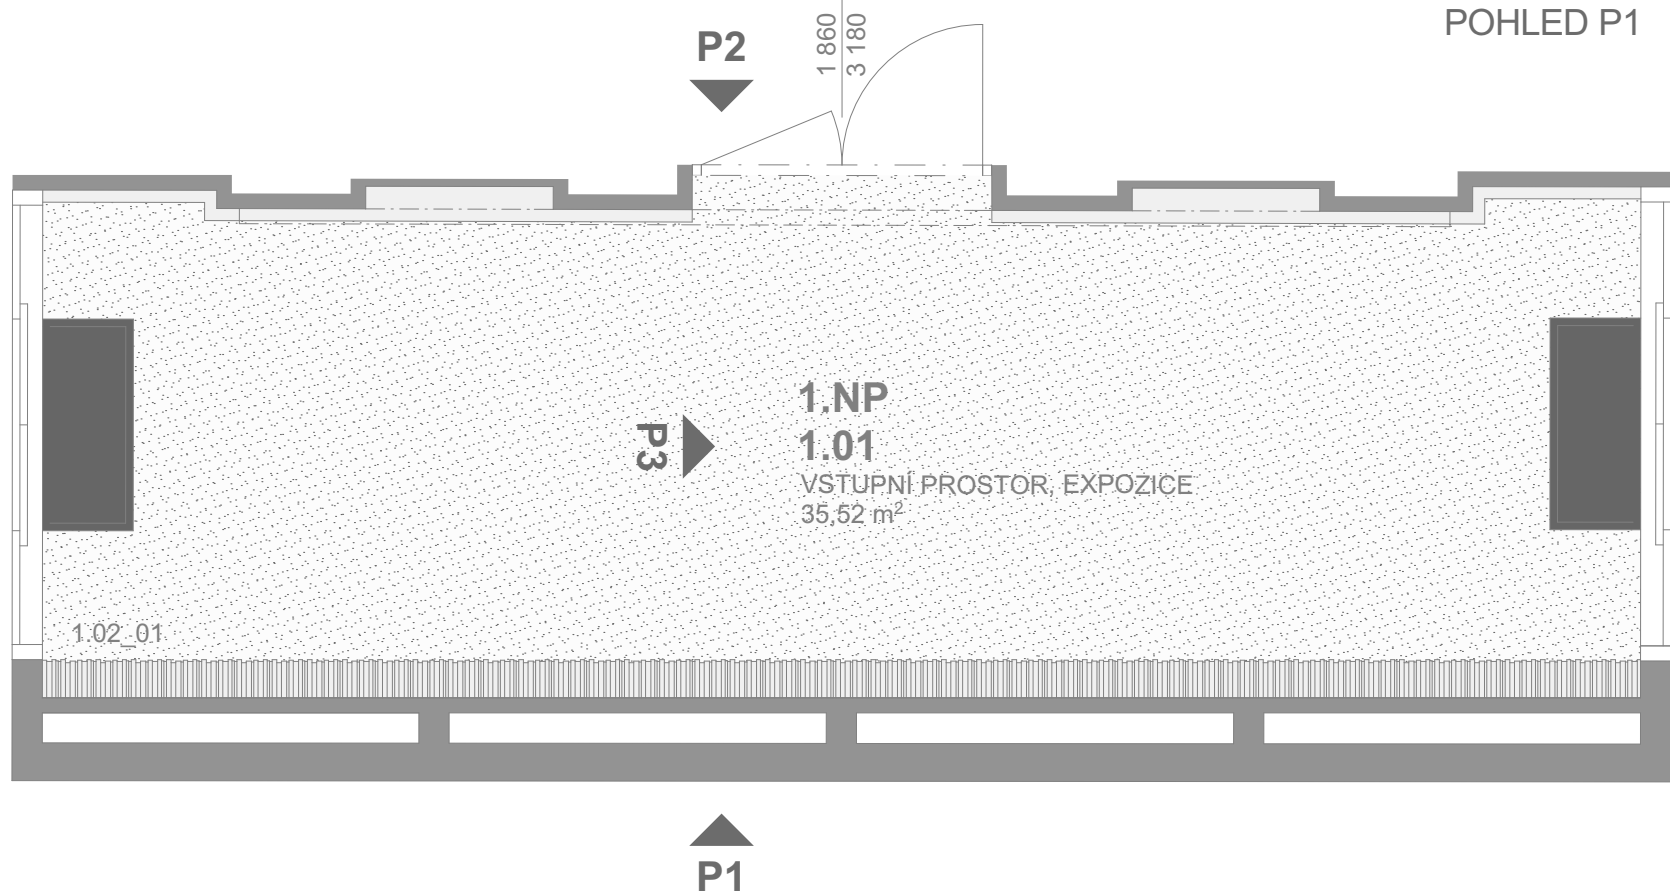

POHLED P2

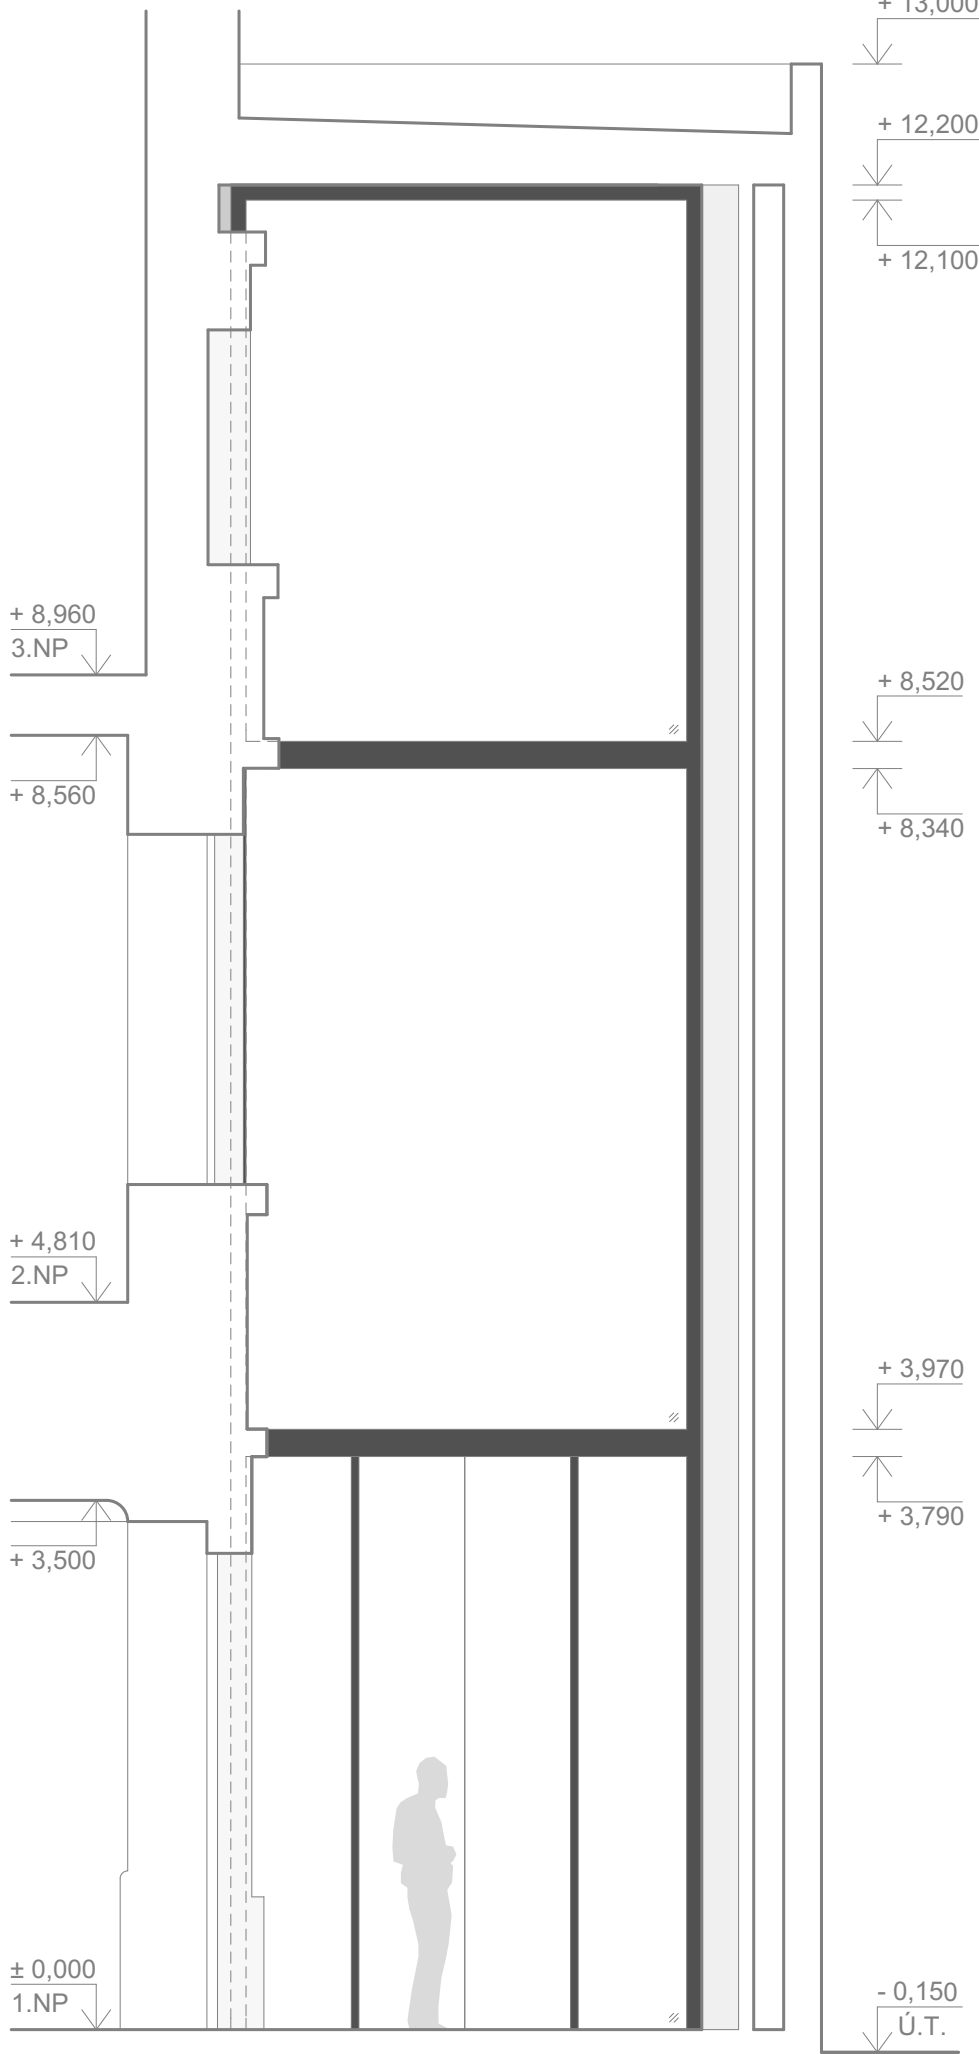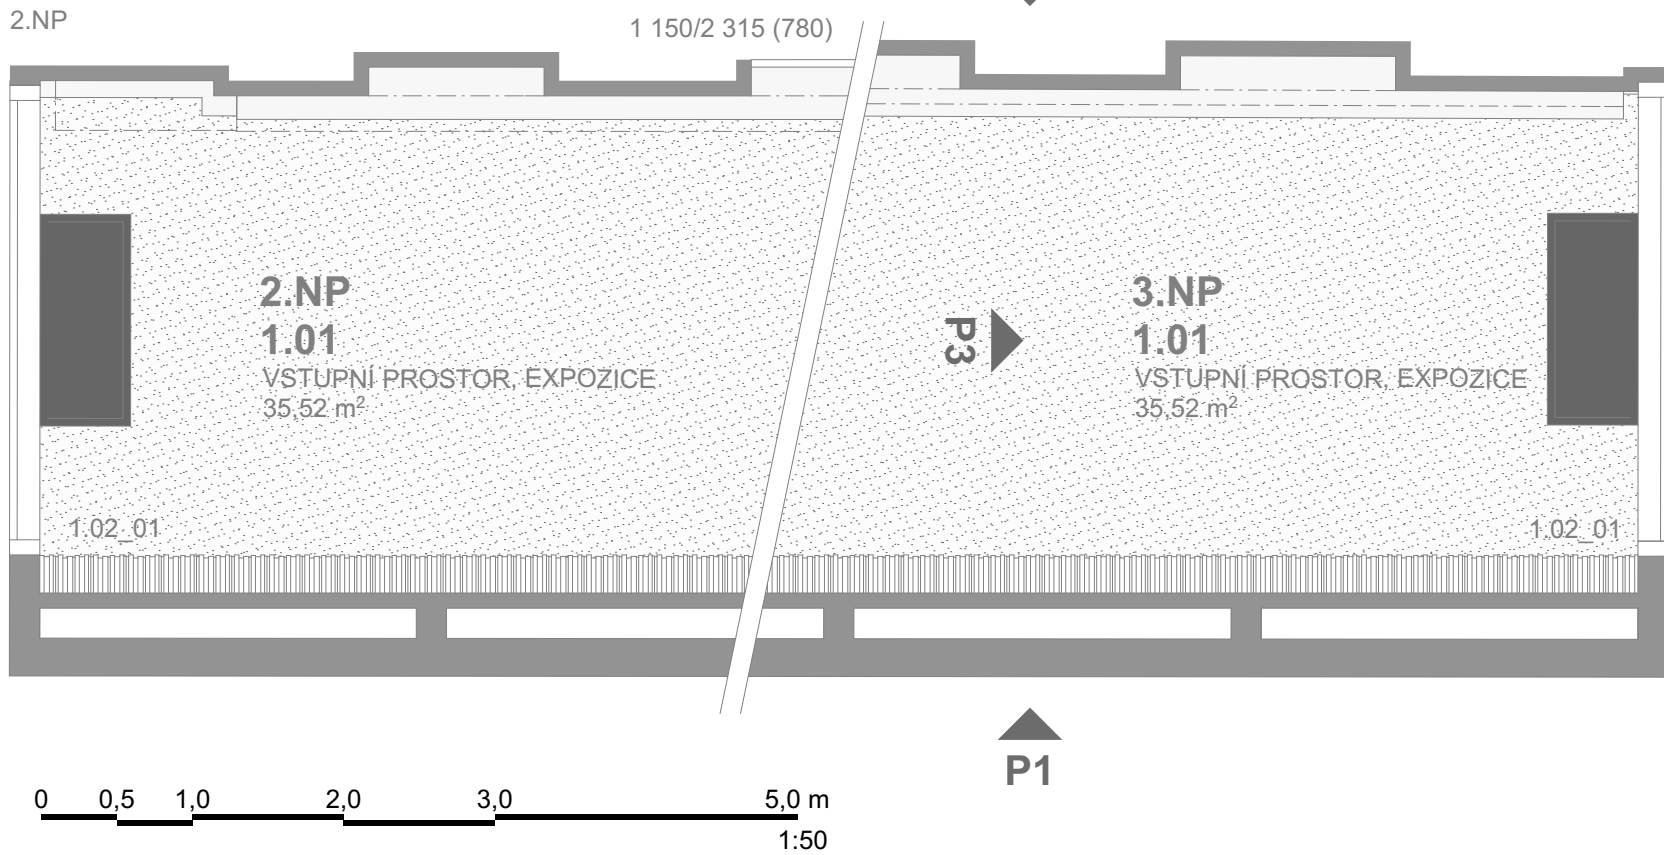

POHLED P3

LEGENDA:

- HRANICE MÍSTNOSTI
- POVRCH V ODSTĚNU BÍLÉ RAL 9016
- POVRCH V ODSTĚNU ANTRACIT RAL 7016
- POVRCH TERACO
- KNIHOVNA, UMĚLECKÉ DÍLO V ARCHITEKTUŘE, SAMOSTATNÉ REŠENÍ

- 1.01\_01 OZN. MÍSTNOSTI, ČÍSLO PRVKU, VIZ. VÝPIS PRVKU Z INTERIÉRU
- pbf. VIZ. ČÁST PD POŽÁRNÉ BEZPEČNOSTNÍ REŠENÍ
- zti. VIZ. ČÁST PD ZDRAVOTNÉ TECHNICKÉ INSTALACE
- vzt. VIZ. ČÁST PD VZDUCHOTECHNIKA
- os. VIZ. ČÁST PD OSVĚTLENÍ
- el. VIZ. ČÁST PD ELEKTRO ROZVODY

POZNÁMKY:

VÝPLNĚ OTVORŮ JSOU SOUČÁSTÍ PD - ARCHITEKTONICKO STAVEBNÍ REŠENÍ.

REVIZE:	OBSAH:	DATUM:
0	DPS K PŘIPOMÍNKÁM	02 / 2023
1	DPS ČISTOPIS	04 / 2023

±0,000 = 193,45 m n.m. Bpv

REVITALIZACENÁDRAŽÍ BUBNY NA PAMÁTNÍK TICHÁ  
Bubenská 177/8b, 170 00, Praha 7 - Holešovice

investor:

**Památník ticha, s.p.o., IČO 10892303**  
Maltézské náměstí 471/1, 118 00 Praha 1 - Malá Strana  
Pavel Štíngl, ředitel  
architekt:

**ARN Studio spol. s r.o.**  
Československé armády 219/24, 500 03 Hradec Králové  
Ing.arch. Jiří Krejčík, Ing.arch. Michal Krejčík, Ph.D.  
Ing.arch. Pavel Chudý  
info@arn-studio.cz

generální projektant:

**DELTAPLAN spol. s r.o.**  
Jankovcova 938/18a, 170 00 Praha 7 - Holešovice  
Ing. Petr Kniha  
deltaplan@deltaplan.cz, www.deltaplan.cz  
projektant částí:

**DELTAPLAN spol. s r.o.**  
Jankovcova 938/18a, 170 00 Praha 7 - Holešovice  
Ing. Petr Kniha  
deltaplan@deltaplan.cz, www.deltaplan.cz  
zodpovědný projektant stavební části:

Ing. Petr Kniha  
vypracoval:

ARN Studio spol. s r.o.  
stupeň :

DPS - dokumentace pro provádění stavby  
stavební objekt:

SO 101 - Budova Památníku  
profese:




DESIGN INTERIÉRU  
datum: revize:

04 / 2023 1  
název přílohy:

**1.NP - VSTUPNÍ PROSTOR,  
EXPOZICE**

měřítko: číslo výkresu: číslo paré:

1:50 INT 352

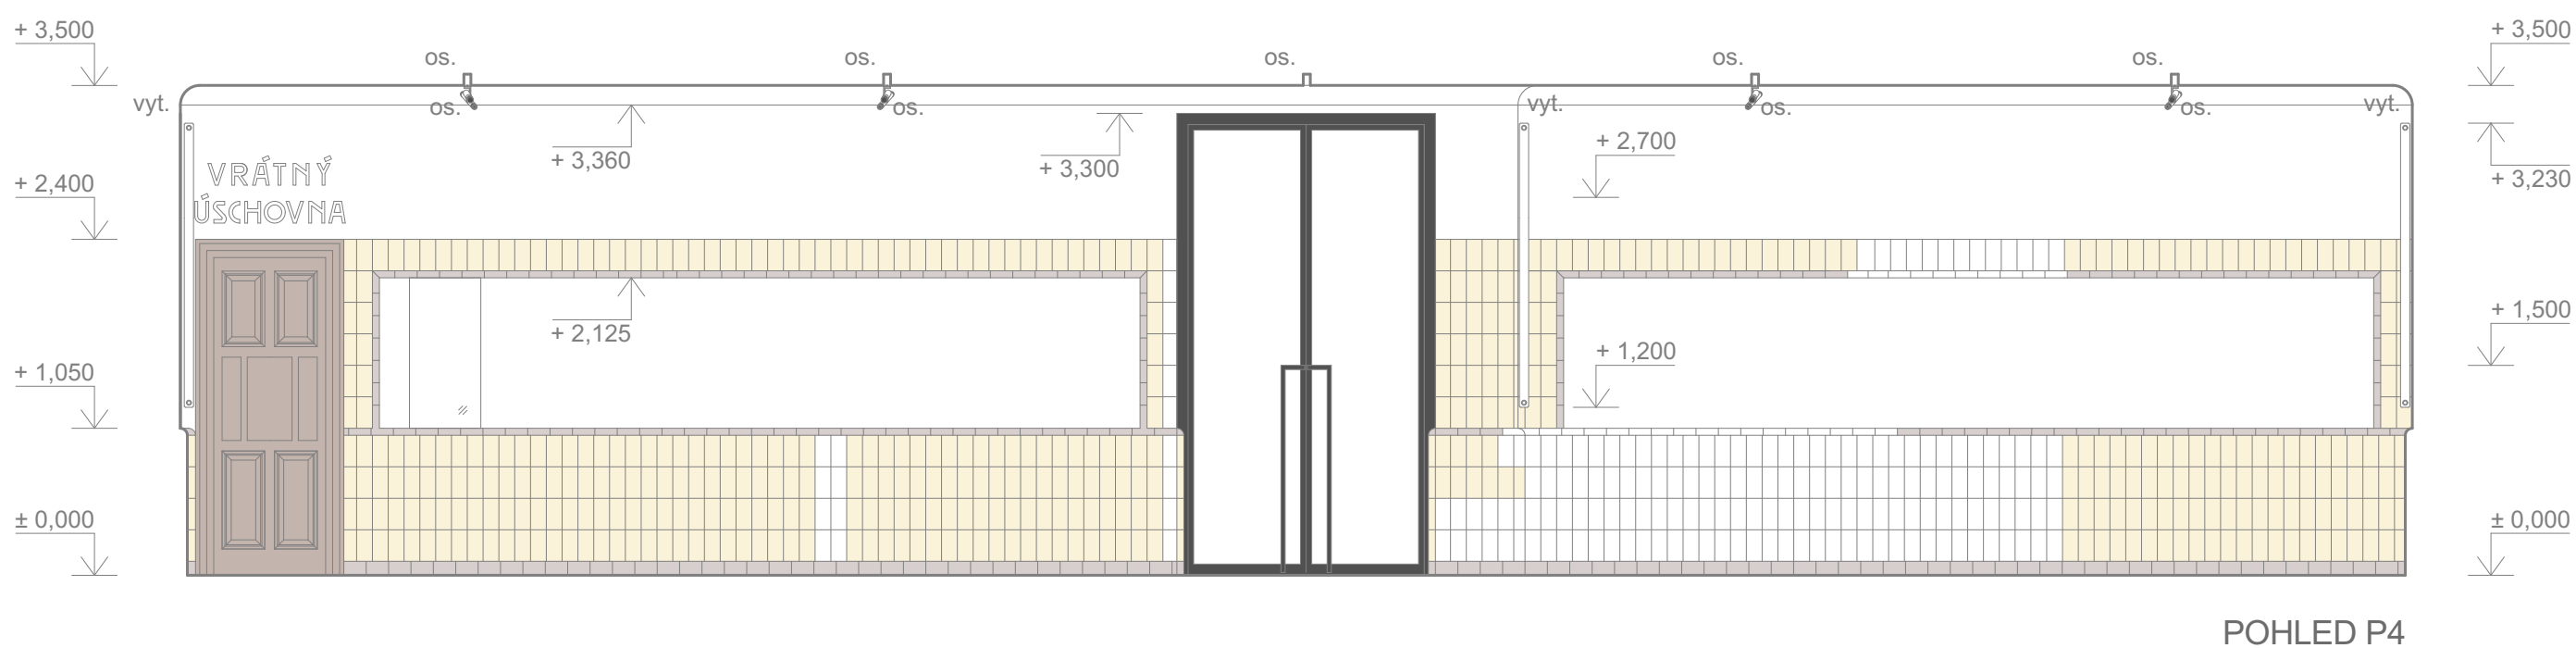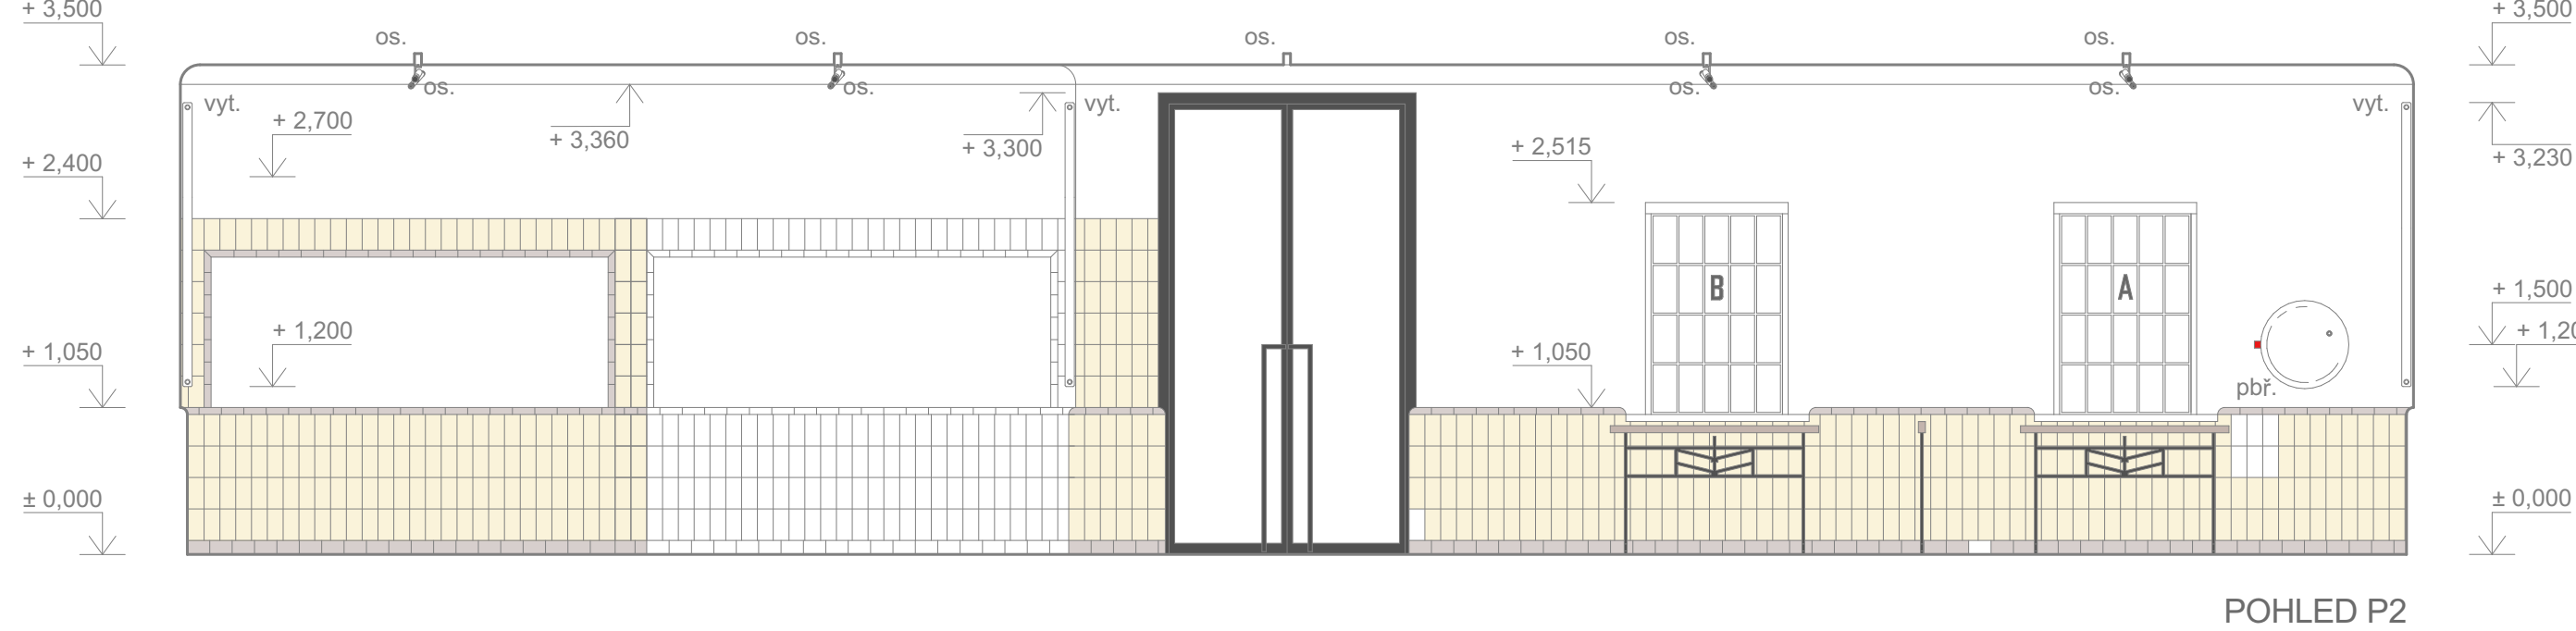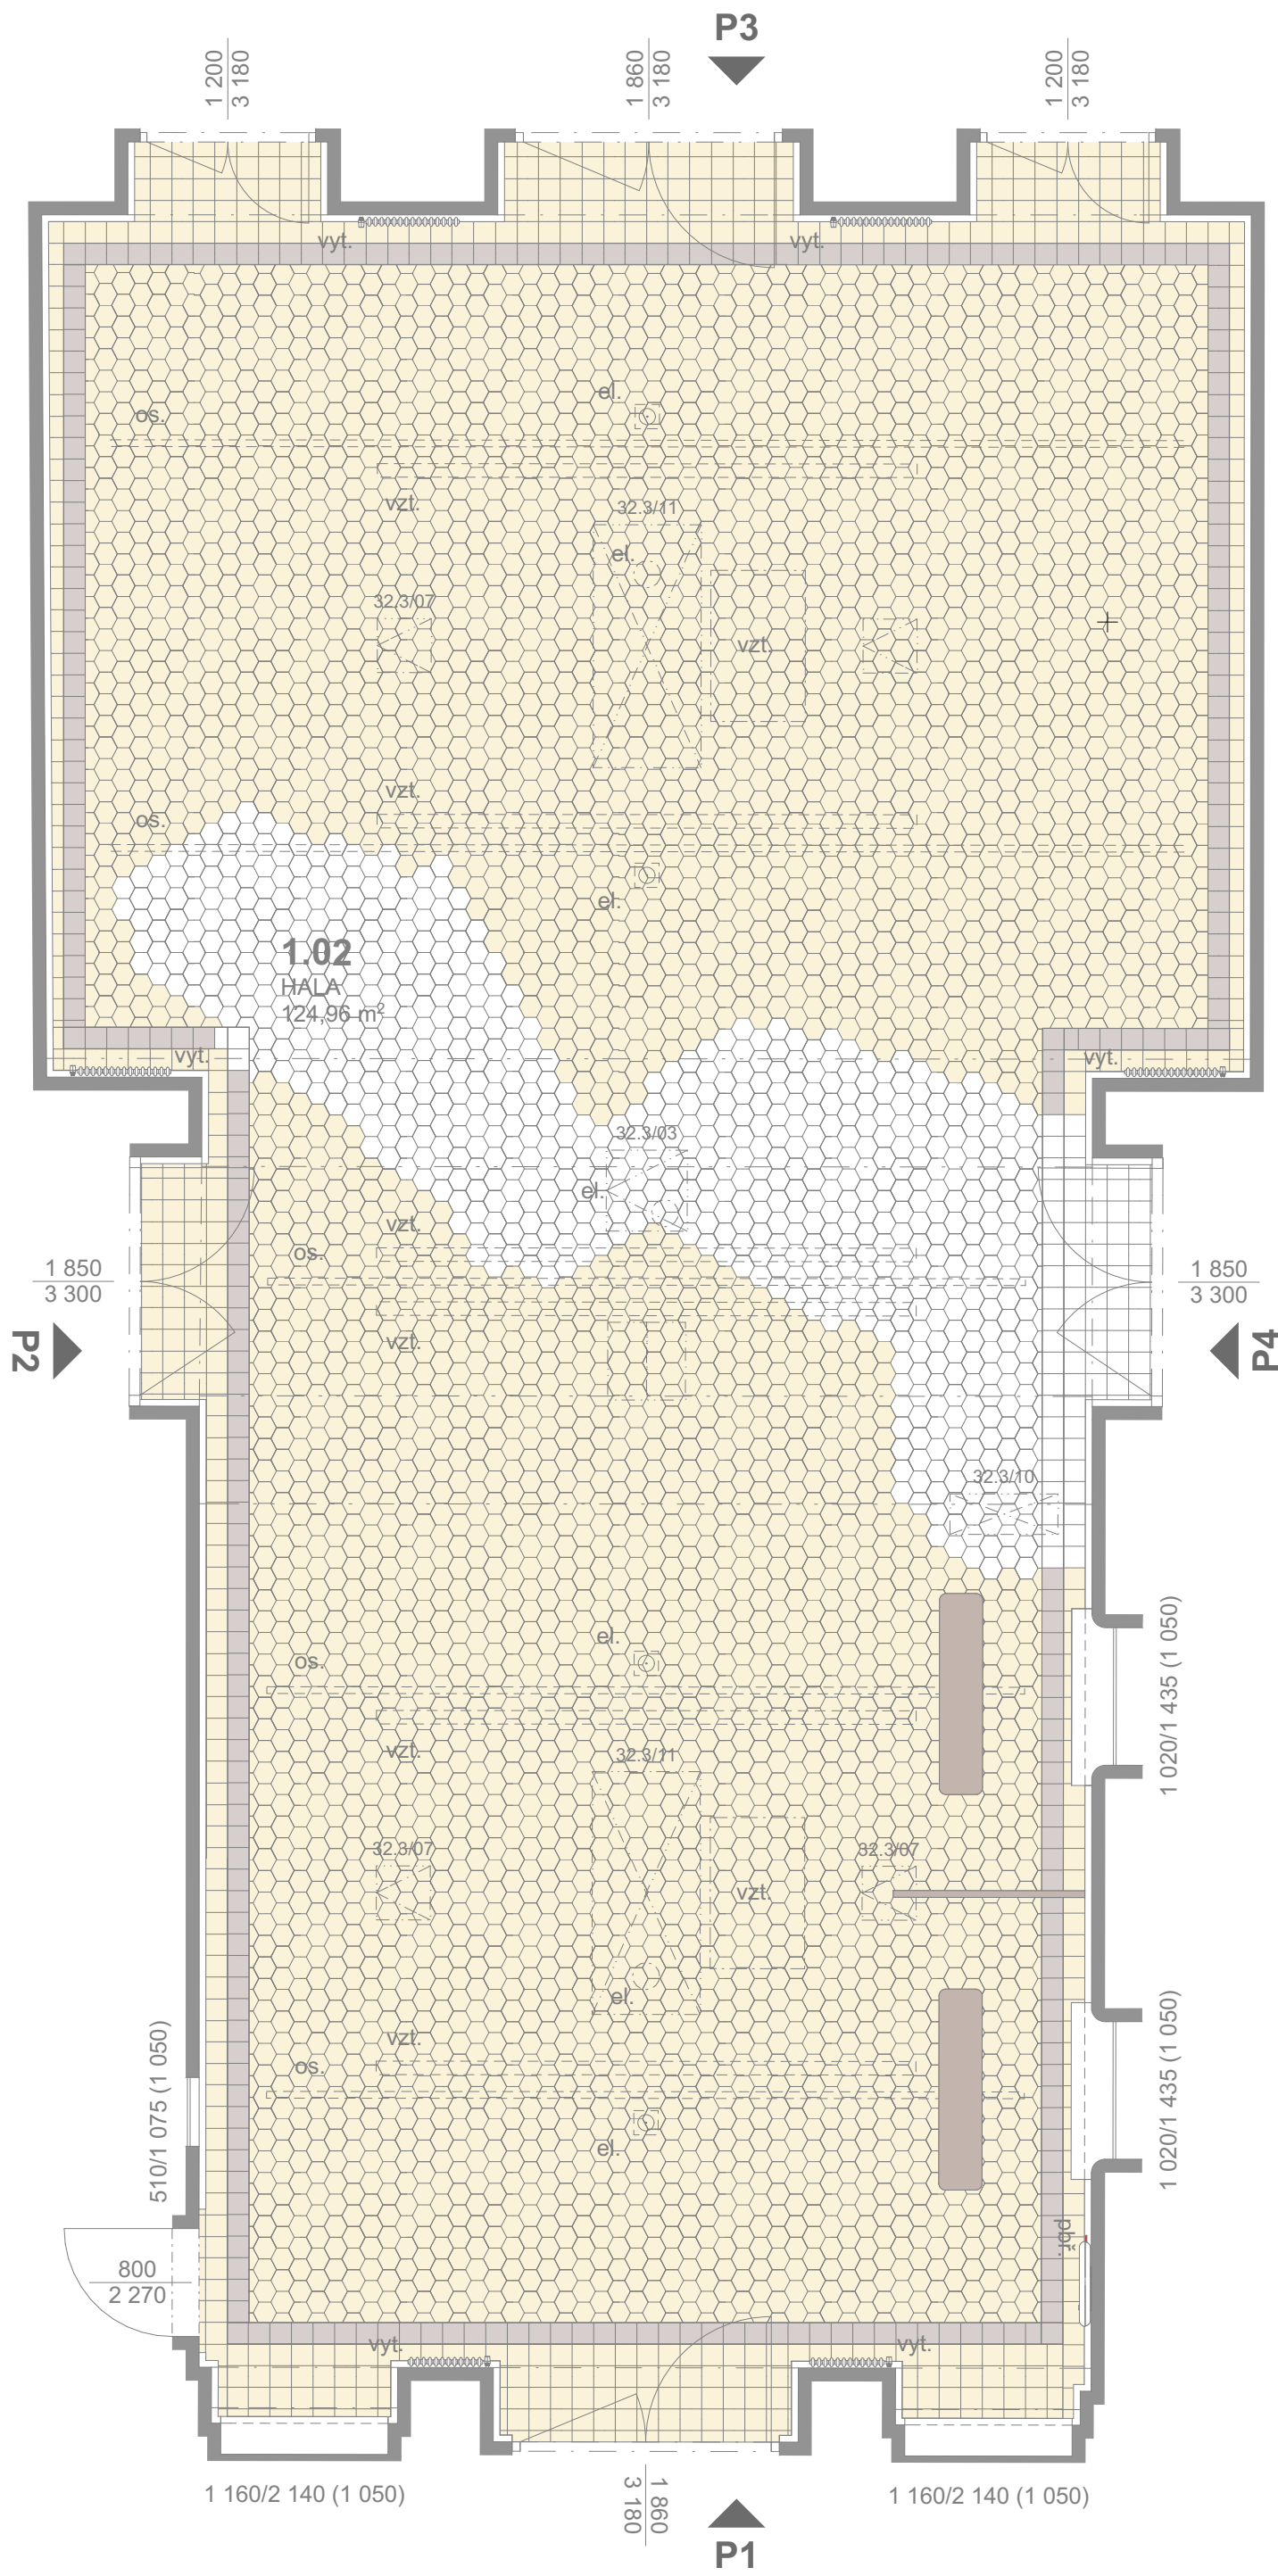

LEGENDA:	
	HRANICE MÍSTNOSTI
	POVRCH V ODSTÍNU BÍLÉ RAL 9016
	POVRCH V ODSTÍNU ANTRACIT RAL 7016
	STÁVAJÍCÍ ODSTÍN DLAŽBY A OBKLADŮ
	KERAMICKÁ DLAŽBA 160x160 MM, BÍLÁ RAL 9010
	ŠESTIÚHELNÍKOVÁ KERAMICKÁ DLAŽBA, BÍLÁ RAL 9010
	KERAMICKÝ OBKLAD 115x225 MM, BÍLÁ RAL 9010, VČETNĚ ZAKONČOVACÍCH OBLÝCH PROFILŮ
1.01_01	OZN. MÍSTNOSTI, ČÍSLO PRVKU, VIZ. VÝPIS PRVKŮ Z INTERIÉRU
vyt.	VIZ. ČÁST PD VYTÁPĚNÍ
pbř.	VIZ. ČÁST PD POŽÁRNĚ BEZPEČNOSTNÍ ŘEŠENÍ
ztl.	VIZ. ČÁST PD ZDRAVOTNĚ TECHNICKÉ INSTALACE
vzt.	VIZ. ČÁST PD VZDUCHOTECHNIKA
os.	VIZ. ČÁST PD OSVĚTLENÍ
el.	VIZ. ČÁST PD ELEKTRO ROZVODY

POZNÁMKY:

VÝPLNĚ OTVORŮ JSOU SOUČÁSTÍ PD - ARCHITEKTONICKO STAVEBNÍ ŘEŠENÍ.

REVIZE:	OBSAH:	DATUM:
0	DPS K PŘÍPOMÍNKÁM	02 / 2023
1	DPS ČISTOPIS	04 / 2023

±0,000 = 193,45 m n.m. Bpv

REVITALIZACE NÁDRAŽÍ BUBNY NA PAMÁTNÍK TICHÁ  
Bubenská 177/8b, 170 00, Praha 7 - Holešovice

investor:  
**Památník ticha, s.p.o., IČO 10892303**  
Maltézské náměstí 471/1, 118 00 Praha 1 - Malá Strana  
Pavel Štíngl, ředitel  
architekt:  
**ARN Studio spol. s r.o.**  
Československé armády 219/24, 500 03 Hradec Králové  
Ing.arch. Jiří Krejčík, Ing.arch. Michal Krejčík, Ph.D.  
Ing.arch. Pavel Chudý  
info@arn-studio.cz

generální projektant:  
**DELTAPLAN spol. s r.o.**  
Jankovcova 938/18a, 170 00 Praha 7 - Holešovice  
Ing. Petr Kniha  
deltaplan@deltaplan.cz, www.deltaplan.cz  
projektant části:  
**DELTAPLAN spol. s r.o.**  
Jankovcova 938/18a, 170 00 Praha 7 - Holešovice  
Ing. Petr Kniha  
deltaplan@deltaplan.cz, www.deltaplan.cz  
zodpovědný projektant stavební části:



Ing. Petr Kniha  
vypracoval:  
ARN Studio spol. s r.o.  
stupeň :  
DPS - dokumentace pro provádění stavby  
stavební objekt:  
SO 101 - Budova Památníku  
profese:

DESIGN INTERIÉRU  
datum: 04 / 2023  
revize: 1  
název přílohy:


1.NP - VSTUPNÍ PROSTOR,  
HALA  
měřítko: číslo výkresu: číslo paré:

1:50 INT 353




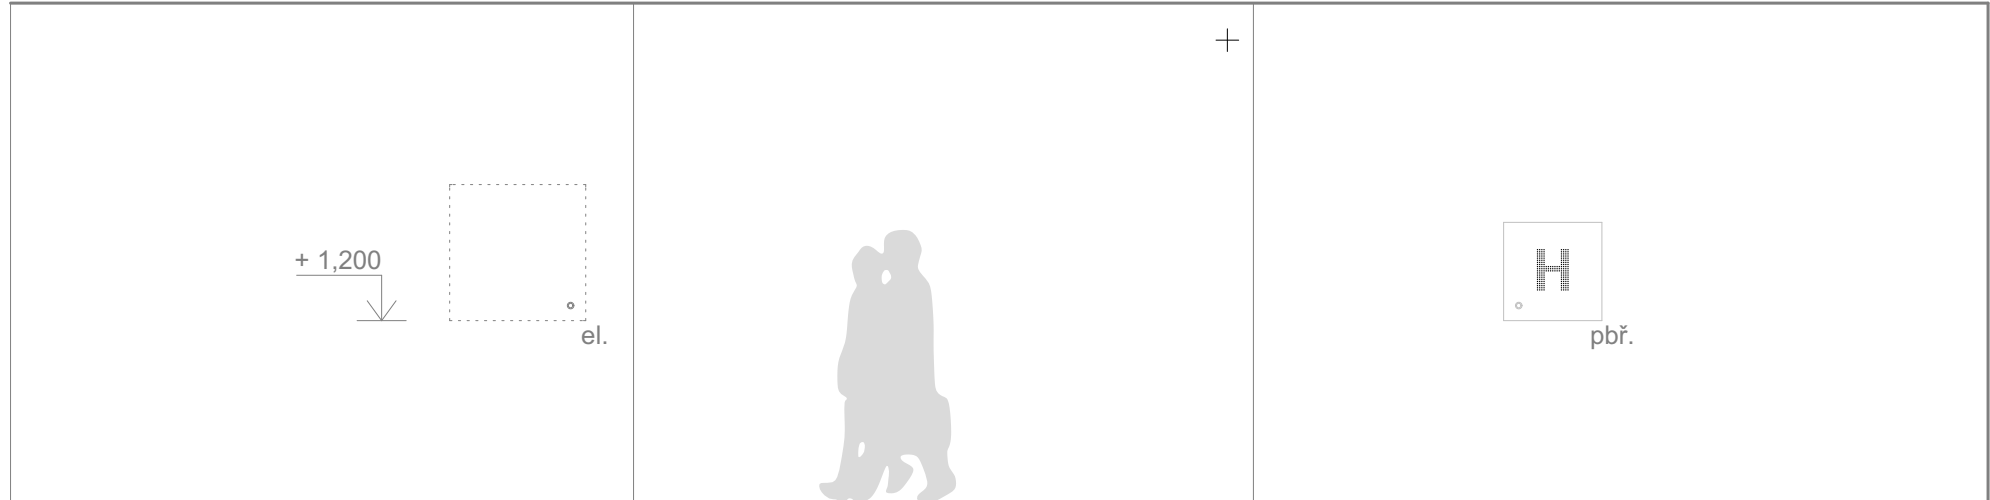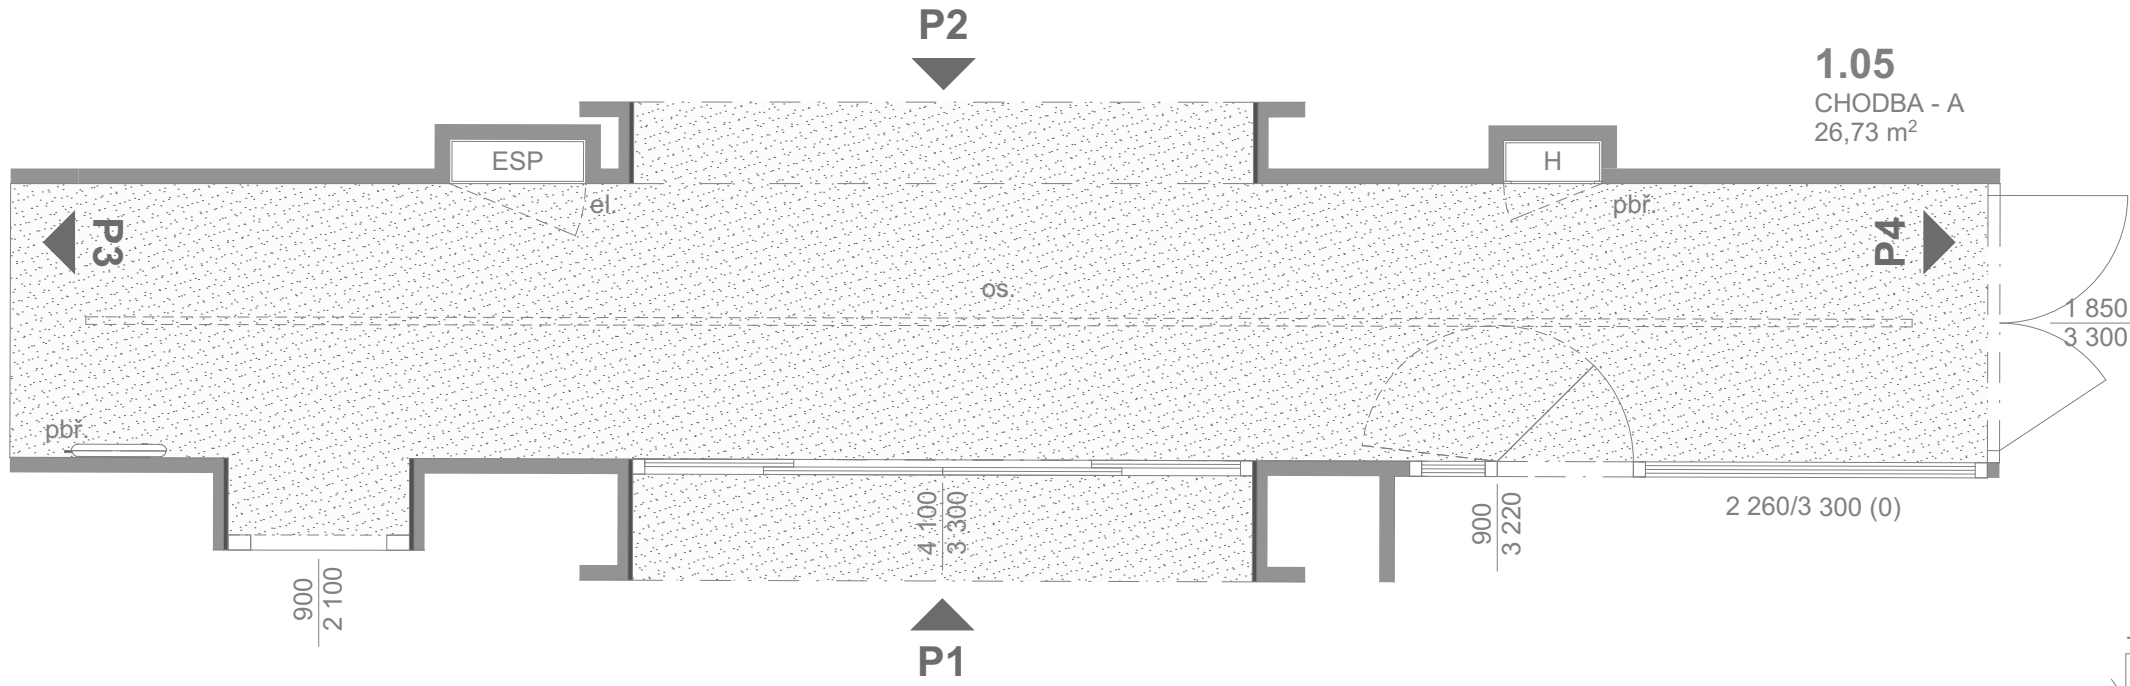

CHODBA - A - POHLED P1

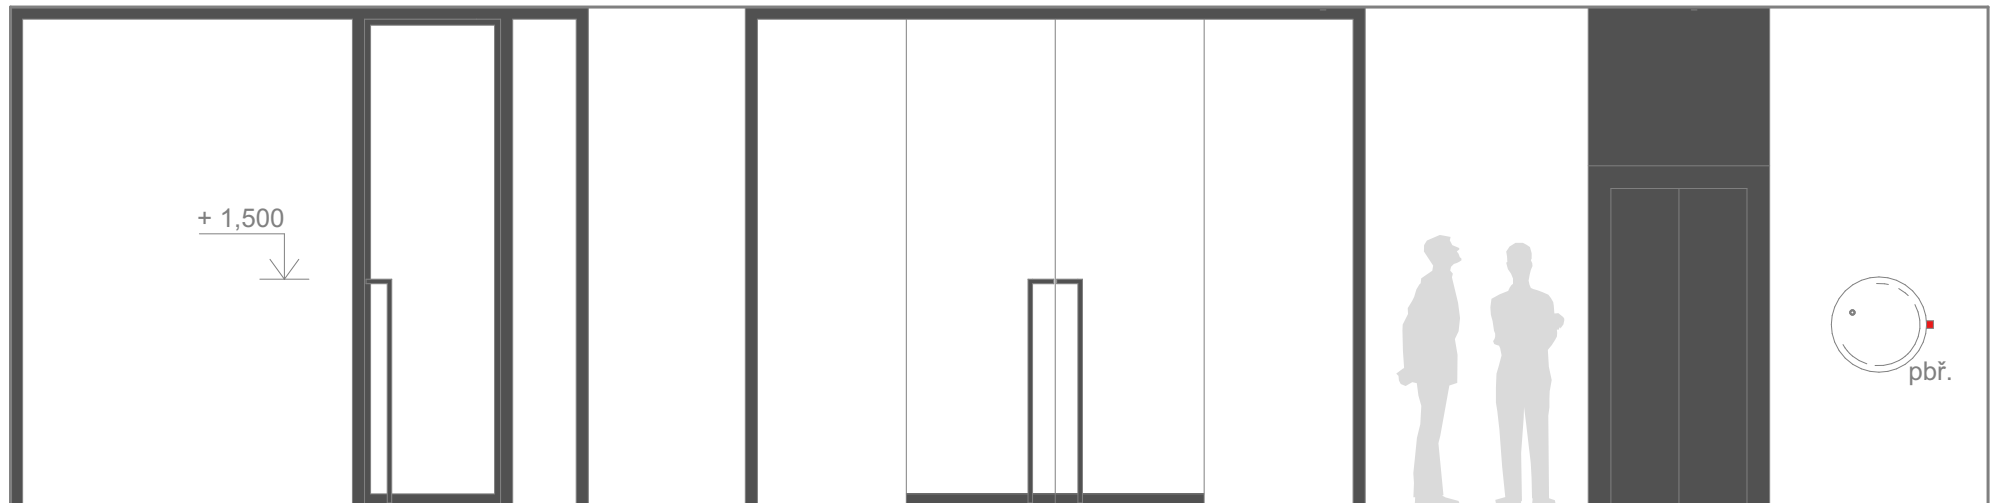


CHODBA - A - POHLED P2

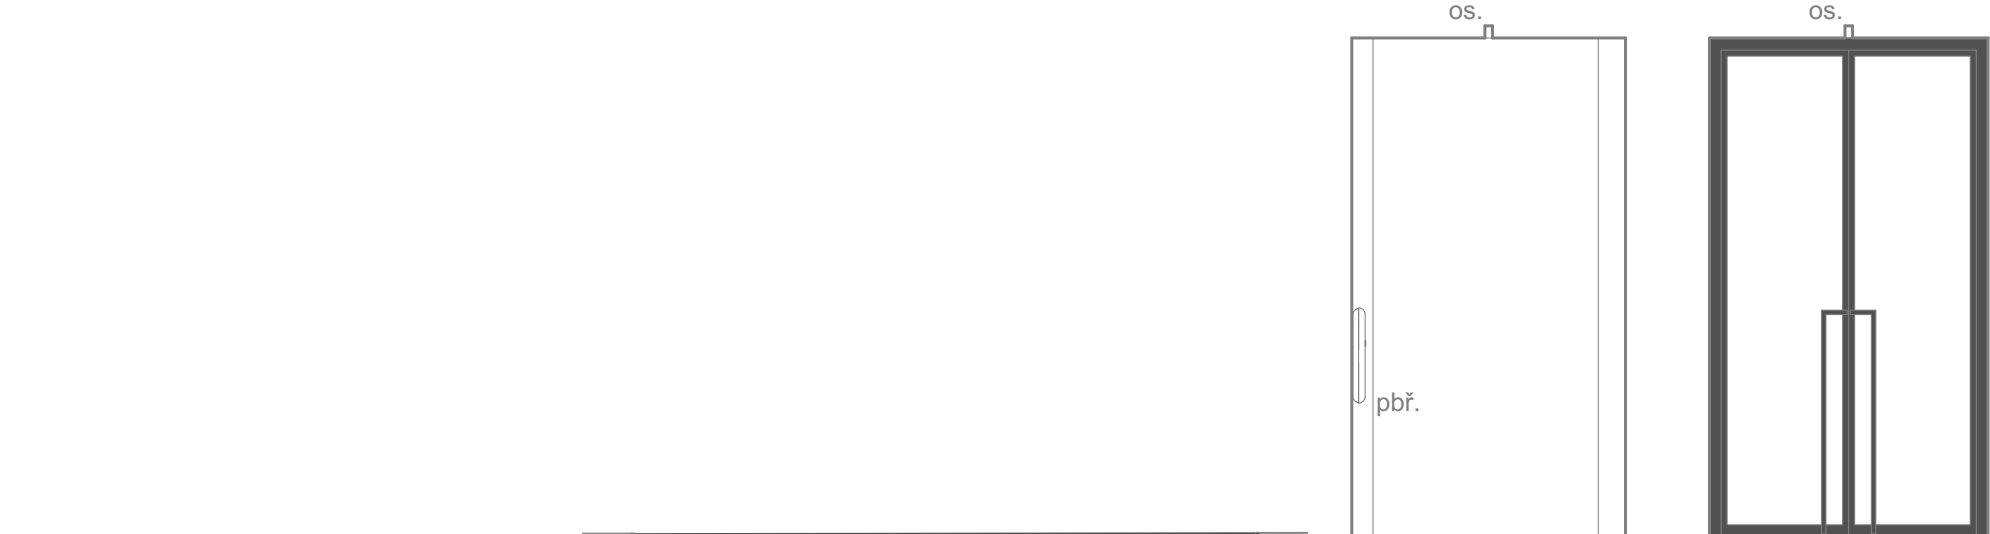


POHLED P3


POHLED P4

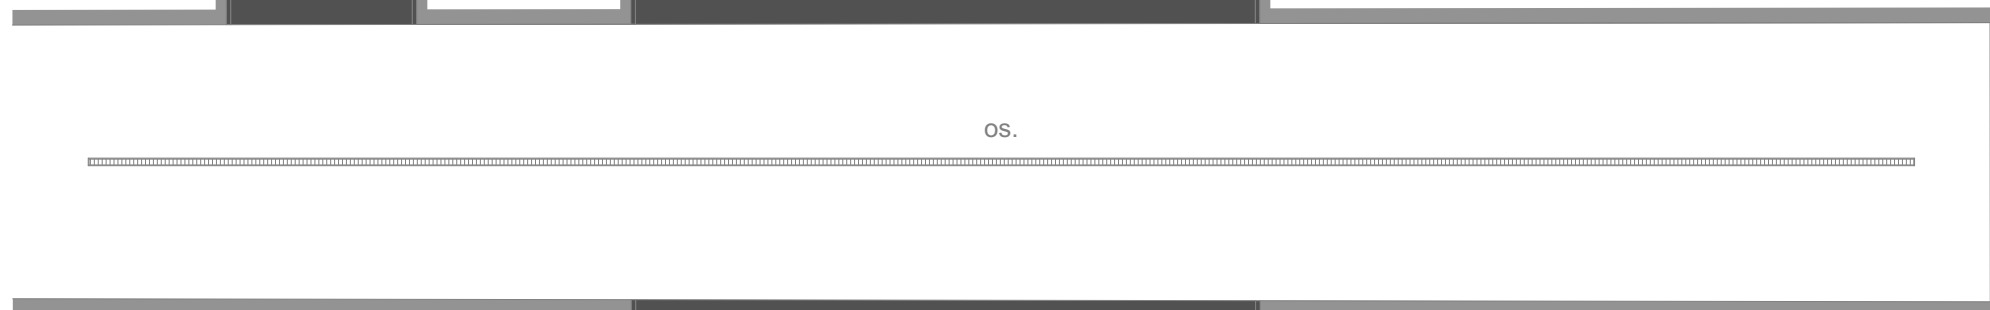


CHODBA - A - VÝKRES STROPU

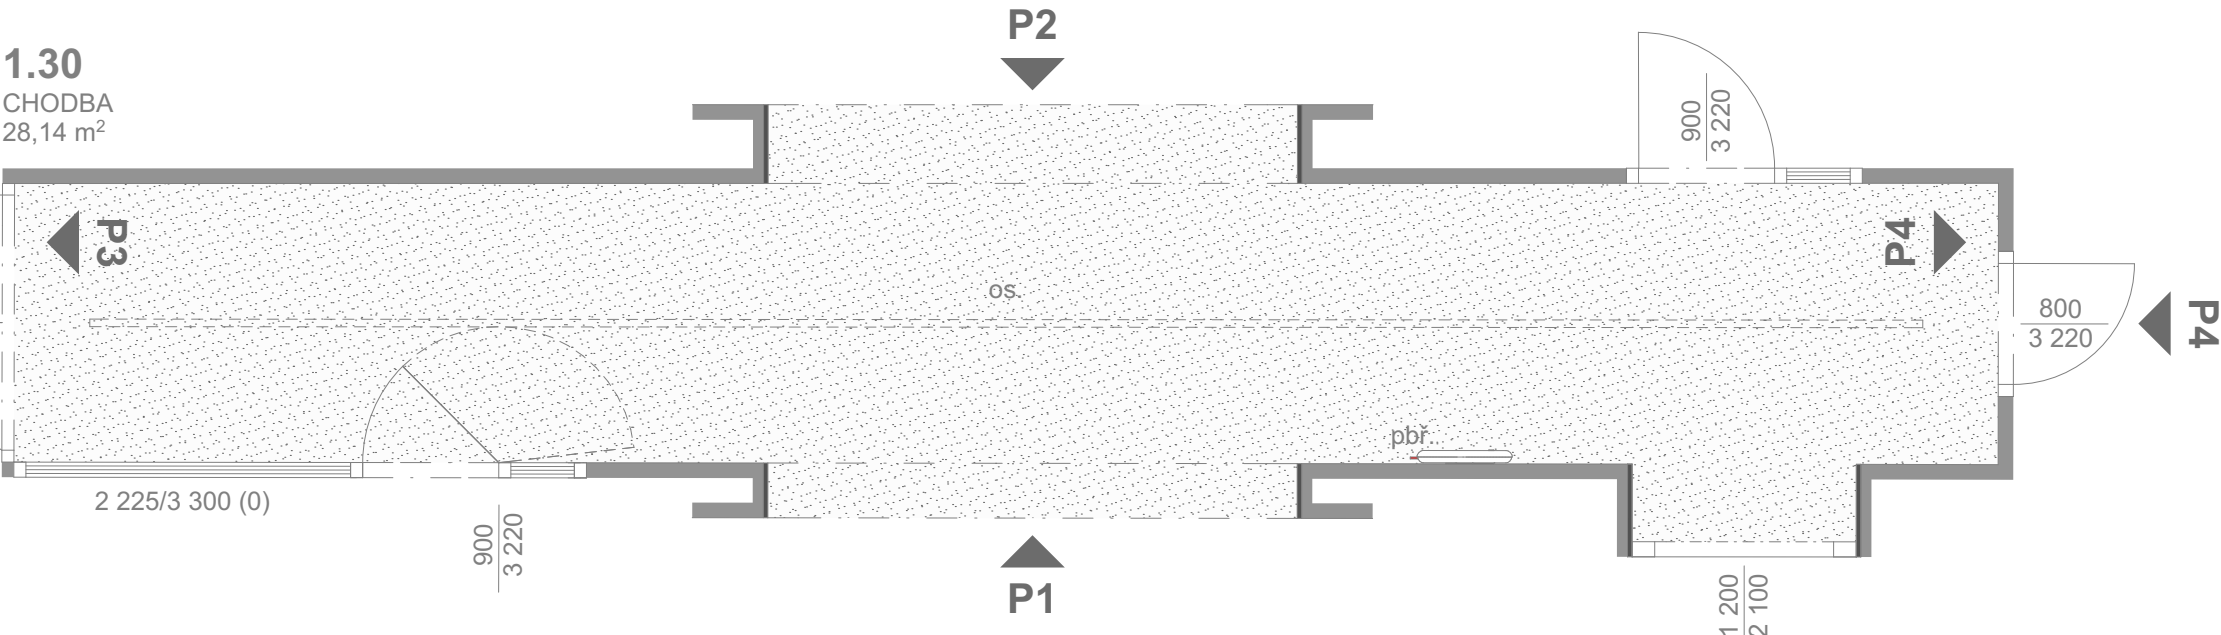

CHODBA - POHLED P1

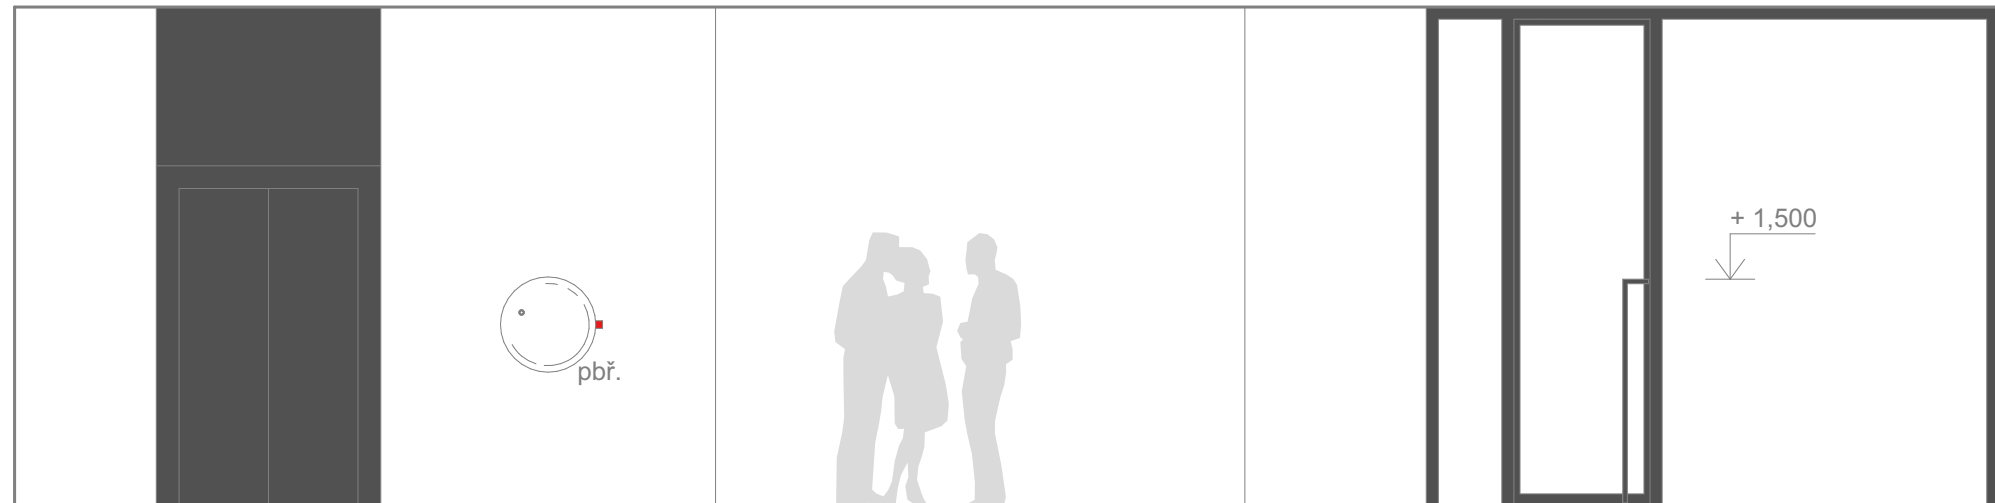


CHODBA - POHLED P2

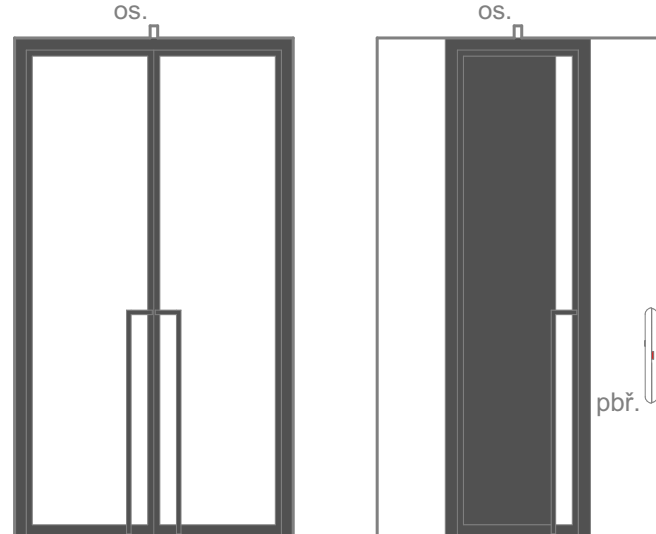

POHLED P3

POHLED P4

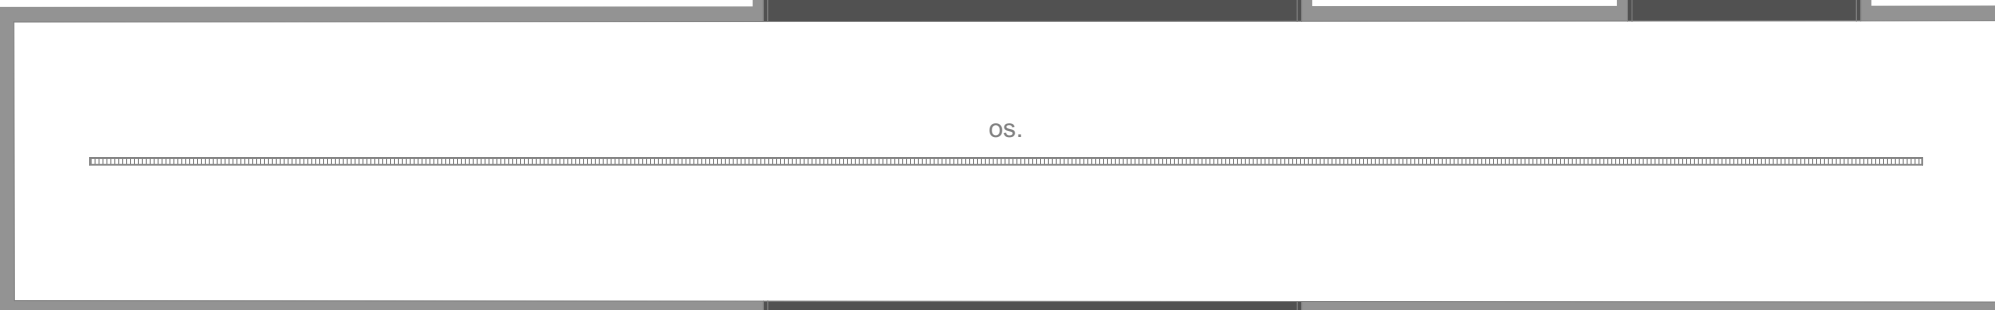

CHODBA - VÝKRES STROPU

LEGENDA:

- HRANICE MÍSTNOSTI
- POVRCH V ODSTĚNU BÍLÉ RAL 9016
- POVRCH V ODSTĚNU ANTRACIT RAL 7016
- VELKOFORMÁTOVÁ KERAMICKÁ DLAŽBA 600x600 MM, SVĚTLÉ ŠEDÁ, ODSTĚN BUDE UPŘESNĚN PŘI REALIZACI PODLE VZORKU
- POVRCH TERACO
- 1.01\_01 OZN. MÍSTNOSTI, ČÍSLO PRVKU, VIZ. VÝPIS PRVKŮ Z INTERIÉRU
- pbř. VIZ. ČÁST PD POŽÁRNÉ BEZPEČNOSTNÍ ŘEŠENÍ
- zti. VIZ. ČÁST PD ZDRAVOTNÉ TECHNIČKÉ INSTALACE
- vzt. VIZ. ČÁST PD VZDUCHOTECHNIKA
- os. VIZ. ČÁST PD OSVĚTLENÍ
- el. VIZ. ČÁST PD ELEKTRO ROZVODY

POZNÁMKY:

VÝPLNĚ OTVORŮ JSOU SOUČÁSTÍ PD - ARCHITEKTONICKO STAVEBNÍ ŘEŠENÍ.

REVIZE:	OBSAH:	DATUM:
0	DPS K PŘIPOMÍNKÁM	02 / 2023
1	DPS ČISTOPIS	04 / 2023

±0,000 = 193,45 m n.m. Bpv

REVITALIZACENĎRAŽÍ BUBNY NA PAMÁTNÍK TICHÁ  
Bubenská 177/8b, 170 00, Praha 7 - Holešovice

investor:

Památník ticha, s.p.o., IČO 10892303  
Maltézské náměstí 471/1, 118 00 Praha 1 - Malá Strana  
Pavel Štíngl, ředitel  
architekt:

ARN Studio spol. s r.o.  
Československé armády 219/24, 500 03 Hradec Králové  
Ing.arch. Jiří Krejčík, Ing.arch. Michal Krejčík, Ph.D.  
Ing.arch. Pavel Chudý  
info@arn-studio.cz

generální projektant:

DELTAPLAN spol. s r.o.  
Jankovcova 938/18a, 170 00 Praha 7 - Holešovice  
Ing. Petr Kniha  
deltaplan@deltaplan.cz, www.deltaplan.cz  
projektant částí:

DELTAPLAN spol. s r.o.  
Jankovcova 938/18a, 170 00 Praha 7 - Holešovice  
Ing. Petr Kniha  
deltaplan@deltaplan.cz, www.deltaplan.cz  
zodpovědný projektant stavební částí:

Ing. Petr Kniha

vypracoval:

ARN Studio spol. s r.o.

stupeň :

DPS - dokumentace pro provádění stavby

stavební objekt:

SO 101 - Budova Památníku

profese:

DESIGN INTERIÉRU

datum: revize:

04 / 2023

1

název přílohy:



1.NP - CHODBA LEVÁ  
A CHODBA PRAVÁ

měřítko: číslo výkresu: číslo paré:


1:50

INT 354




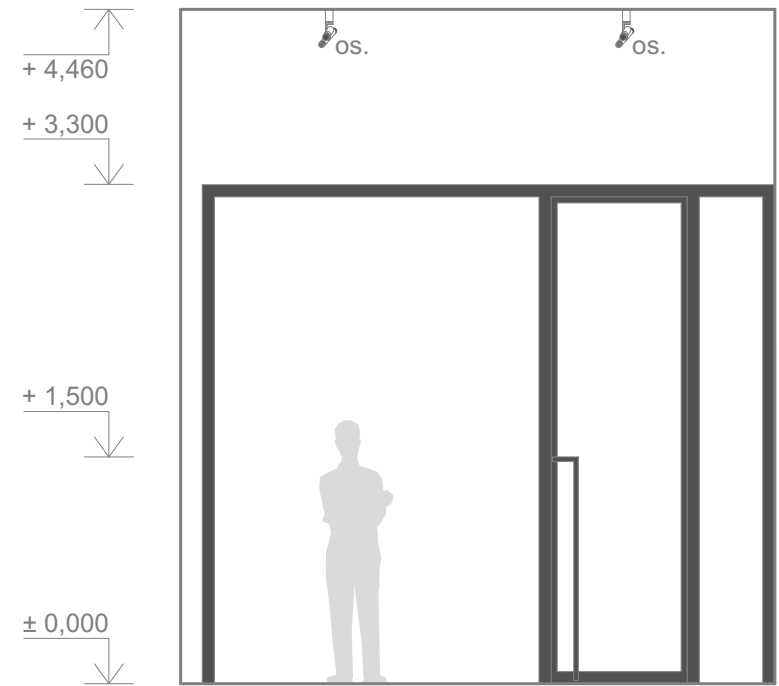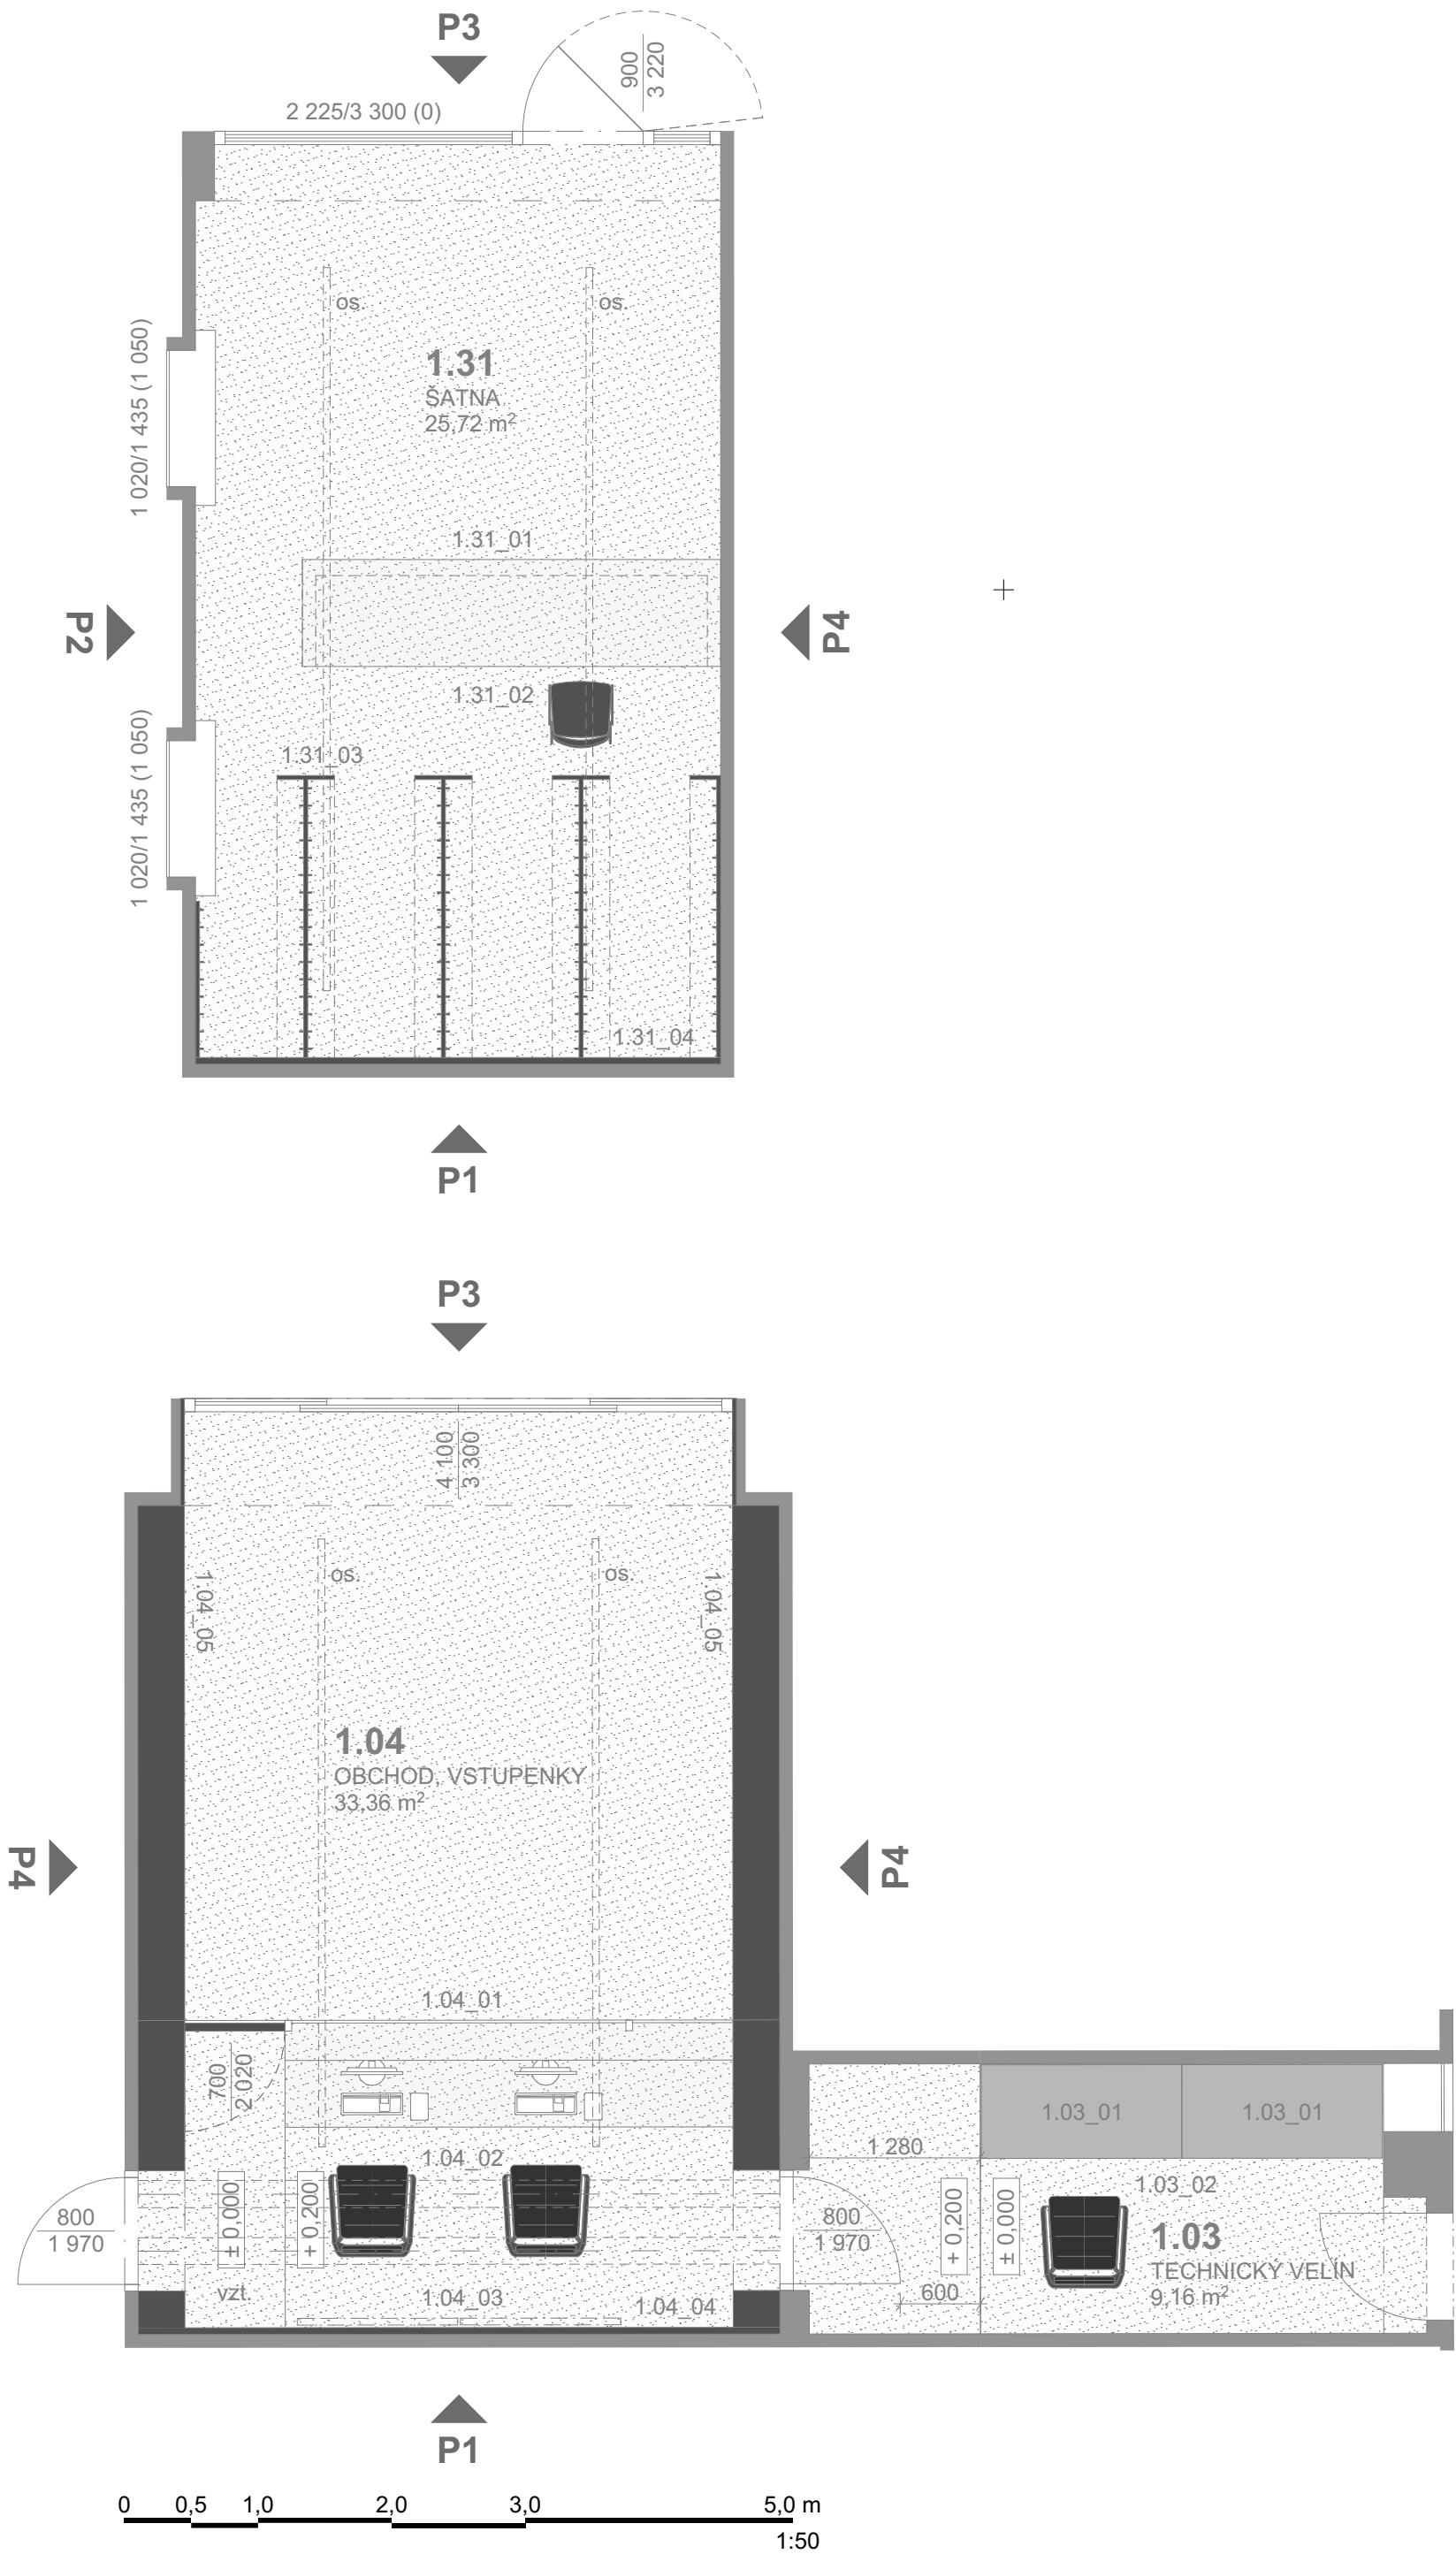


ŠATNA - POHLED P1

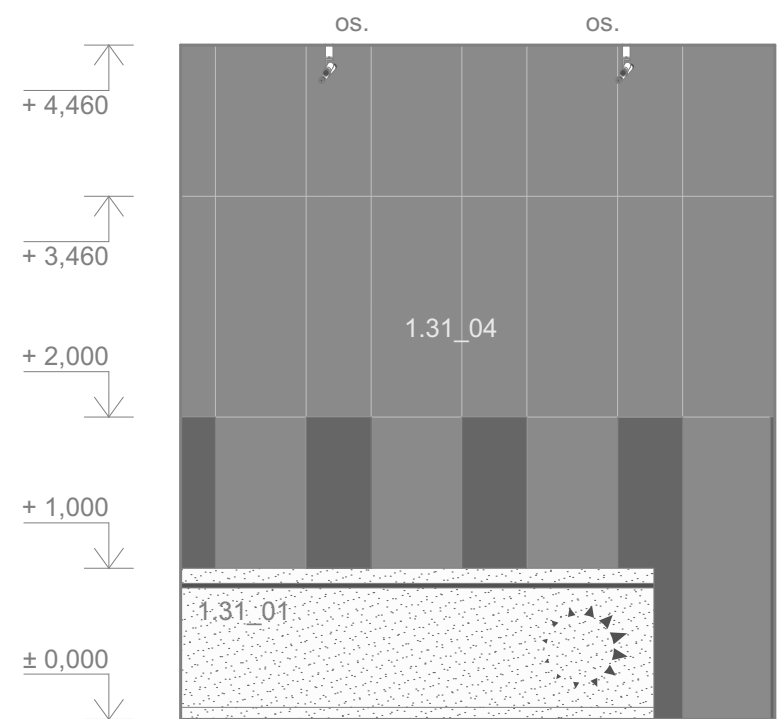


ŠATNA - POHLED P3

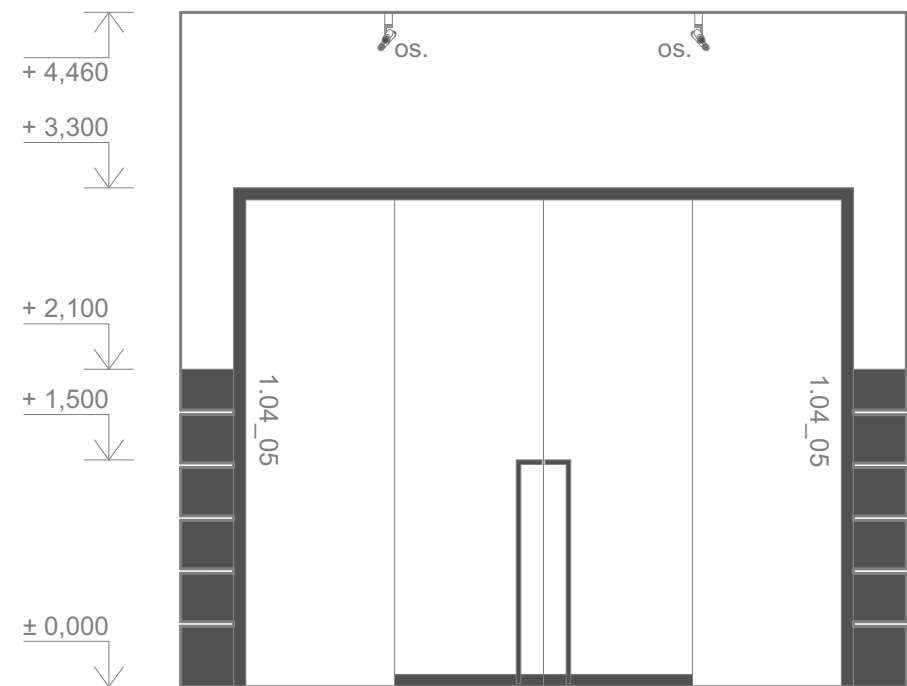


OBCHOD, VSTUPENKY - POHLED P1

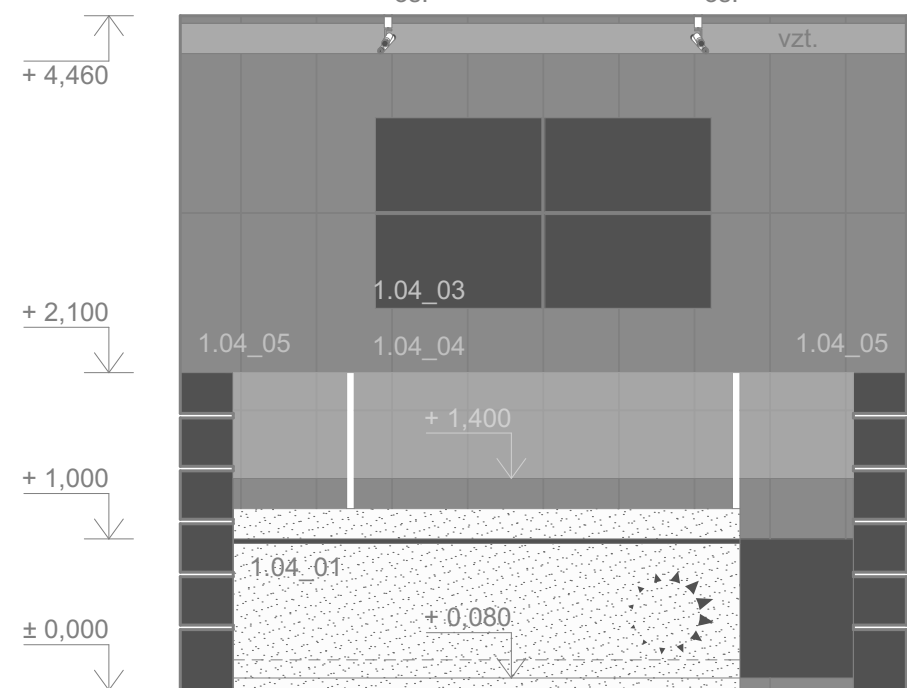


OBCHOD, VSTUPENKY - POHLED P3

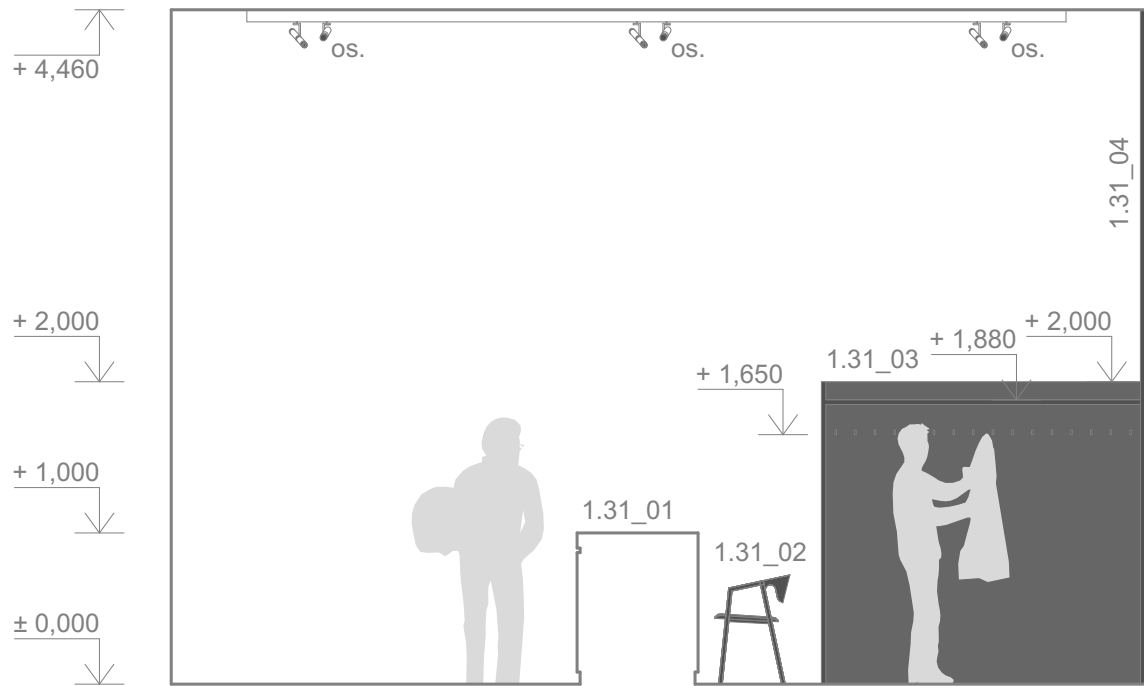

ŠATNA - POHLED P2

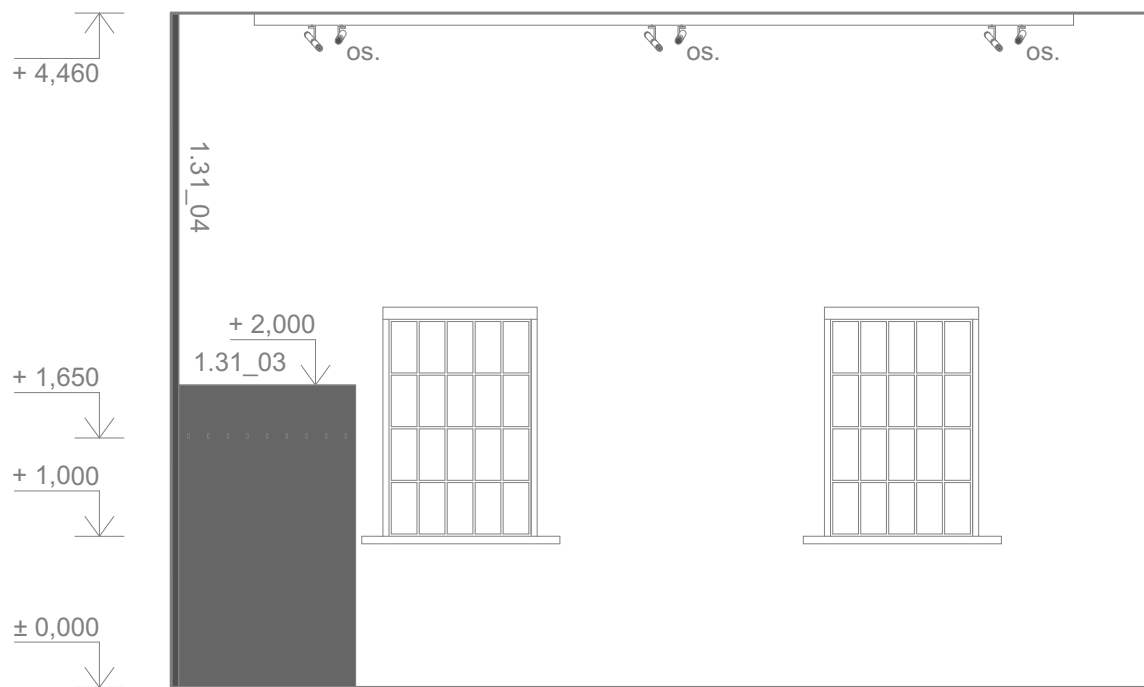

ŠATNA - POHLED P4

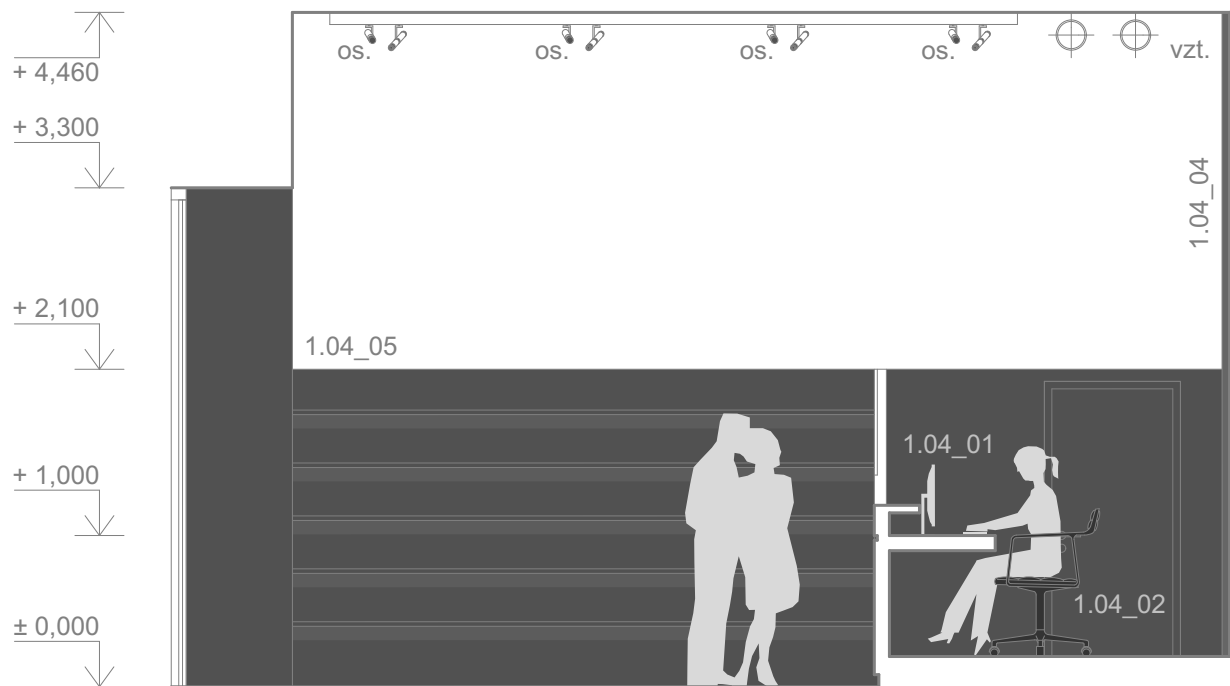

OBCHOD, VSTUPENKY - POHLED P2



OBCHOD, VSTUPENKY - POHLED P4

LEGENDA:

- HRANICE MÍSTNOSTI
- POVRCH V ODSTÍNU BÍLÉ RAL 9016
- POVRCH V ODSTÍNU ANTRACIT RAL 7016
- POVRCH TERACO

- 1.01\_01 OZN. MÍSTNOSTI, ČÍSLO PRVKU, VIZ. VÝPIS PRVKŮ Z INTERIÉRU
- pbf. VIZ. ČÁST PD POŽÁRNÉ BEZPEČNOSTNÍ ŘEŠENÍ
- zti. VIZ. ČÁST PD ZDRAVOTNÉ TECHNICKÉ INSTALACE
- vzt. VIZ. ČÁST PD VZDUCHOTECHNIKA
- os. VIZ. ČÁST PD OSVĚTLENÍ
- el. VIZ. ČÁST PD ELEKTRO ROZVODY

POZNÁMKY:

VÝPLNĚ OTVORŮ JSOU SOUČÁSTÍ PD - ARCHITEKTONICKO STAVEBNÍ ŘEŠENÍ.

REVIZE:	OBSAH:	DATUM:
0	DPS K PŘÍPOMÍNKÁM	02 / 2023
1	DPS ČISTOPIS	04 / 2023

±0,000 = 193,45 m n.m. Bpv

REVITALIZACE NÁDRAŽÍ BUBNY NA PAMÁTNÍK TÍCHA  
Bubenská 177/8b, 170 00, Praha 7 - Holešovice

investor:

Památník ticha, s.p.o., IČO 10892303  
Maltézské náměstí 471/1, 118 00 Praha 1 - Malá Strana  
Pavel Štíngl, ředitel  
architekt:

ARN Studio spol. s r.o.  
Československé armády 219/24, 500 03 Hradec Králové  
Ing.arch. Jiří Krejčík, Ing.arch. Michal Krejčík, Ph.D.  
Ing.arch. Pavel Chudý  
info@arn-studio.cz

generální projektant:

DELTAPLAN spol. s r.o.  
Jankovcova 938/18a, 170 00 Praha 7 - Holešovice  
Ing. Petr Kniha  
deltaplan@deltaplan.cz, www.deltaplan.cz  
projektant částí:

DELTAPLAN spol. s r.o.  
Jankovcova 938/18a, 170 00 Praha 7 - Holešovice  
Ing. Petr Kniha  
deltaplan@deltaplan.cz, www.deltaplan.cz  
zodpovědný projektant stavební částí:

Ing. Petr Kniha  
vypracoval:

ARN Studio spol. s r.o.

stupeň :

DPS - dokumentace pro provádění stavby

stavební objekt:

SO 101 - Budova Památníku

profese:

DESIGN INTERIÉRU

datum:

04 / 2023



název přílohy:

1.NP - ŠATNA, OBCHOD  
A TECHNICKÝ VELÍN


měřítko: číslo výkresu: číslo paré:

1:50 INT 355




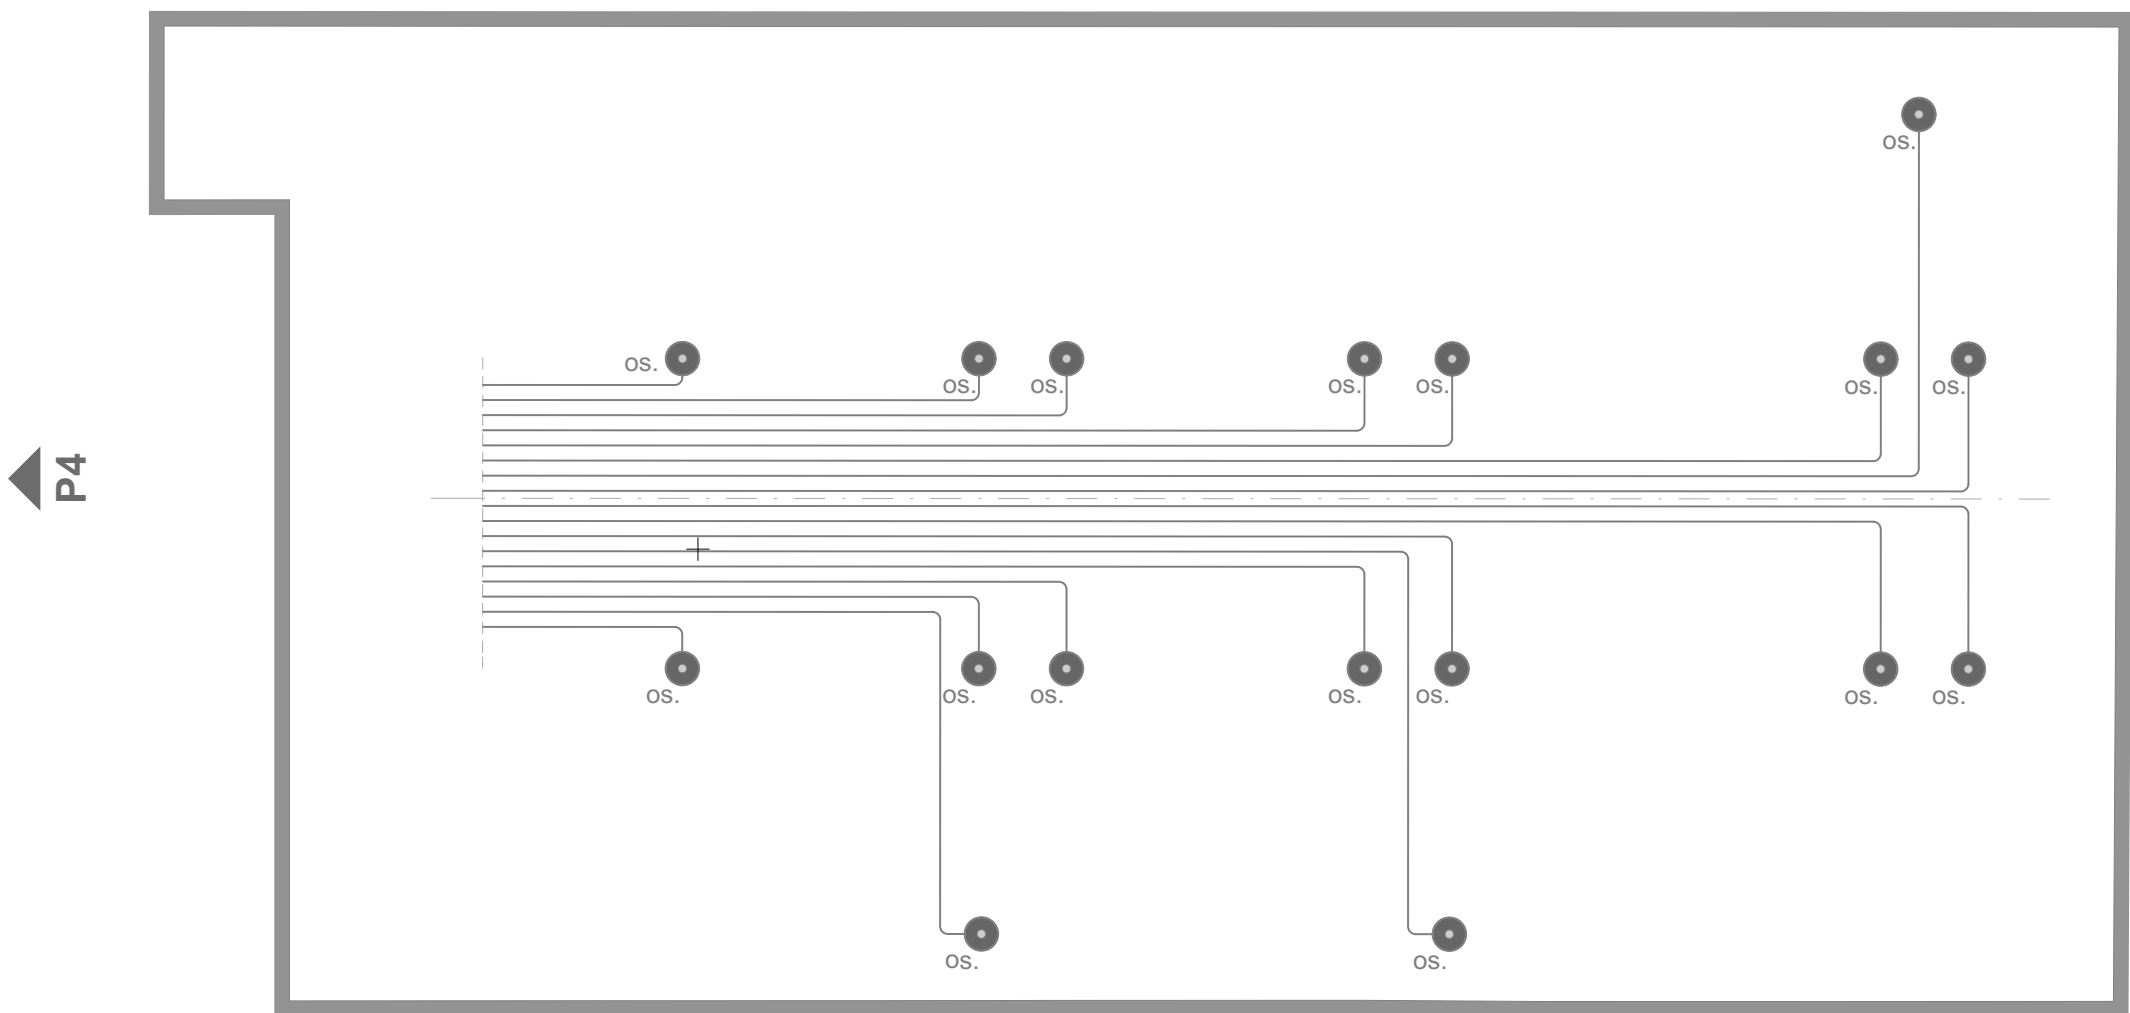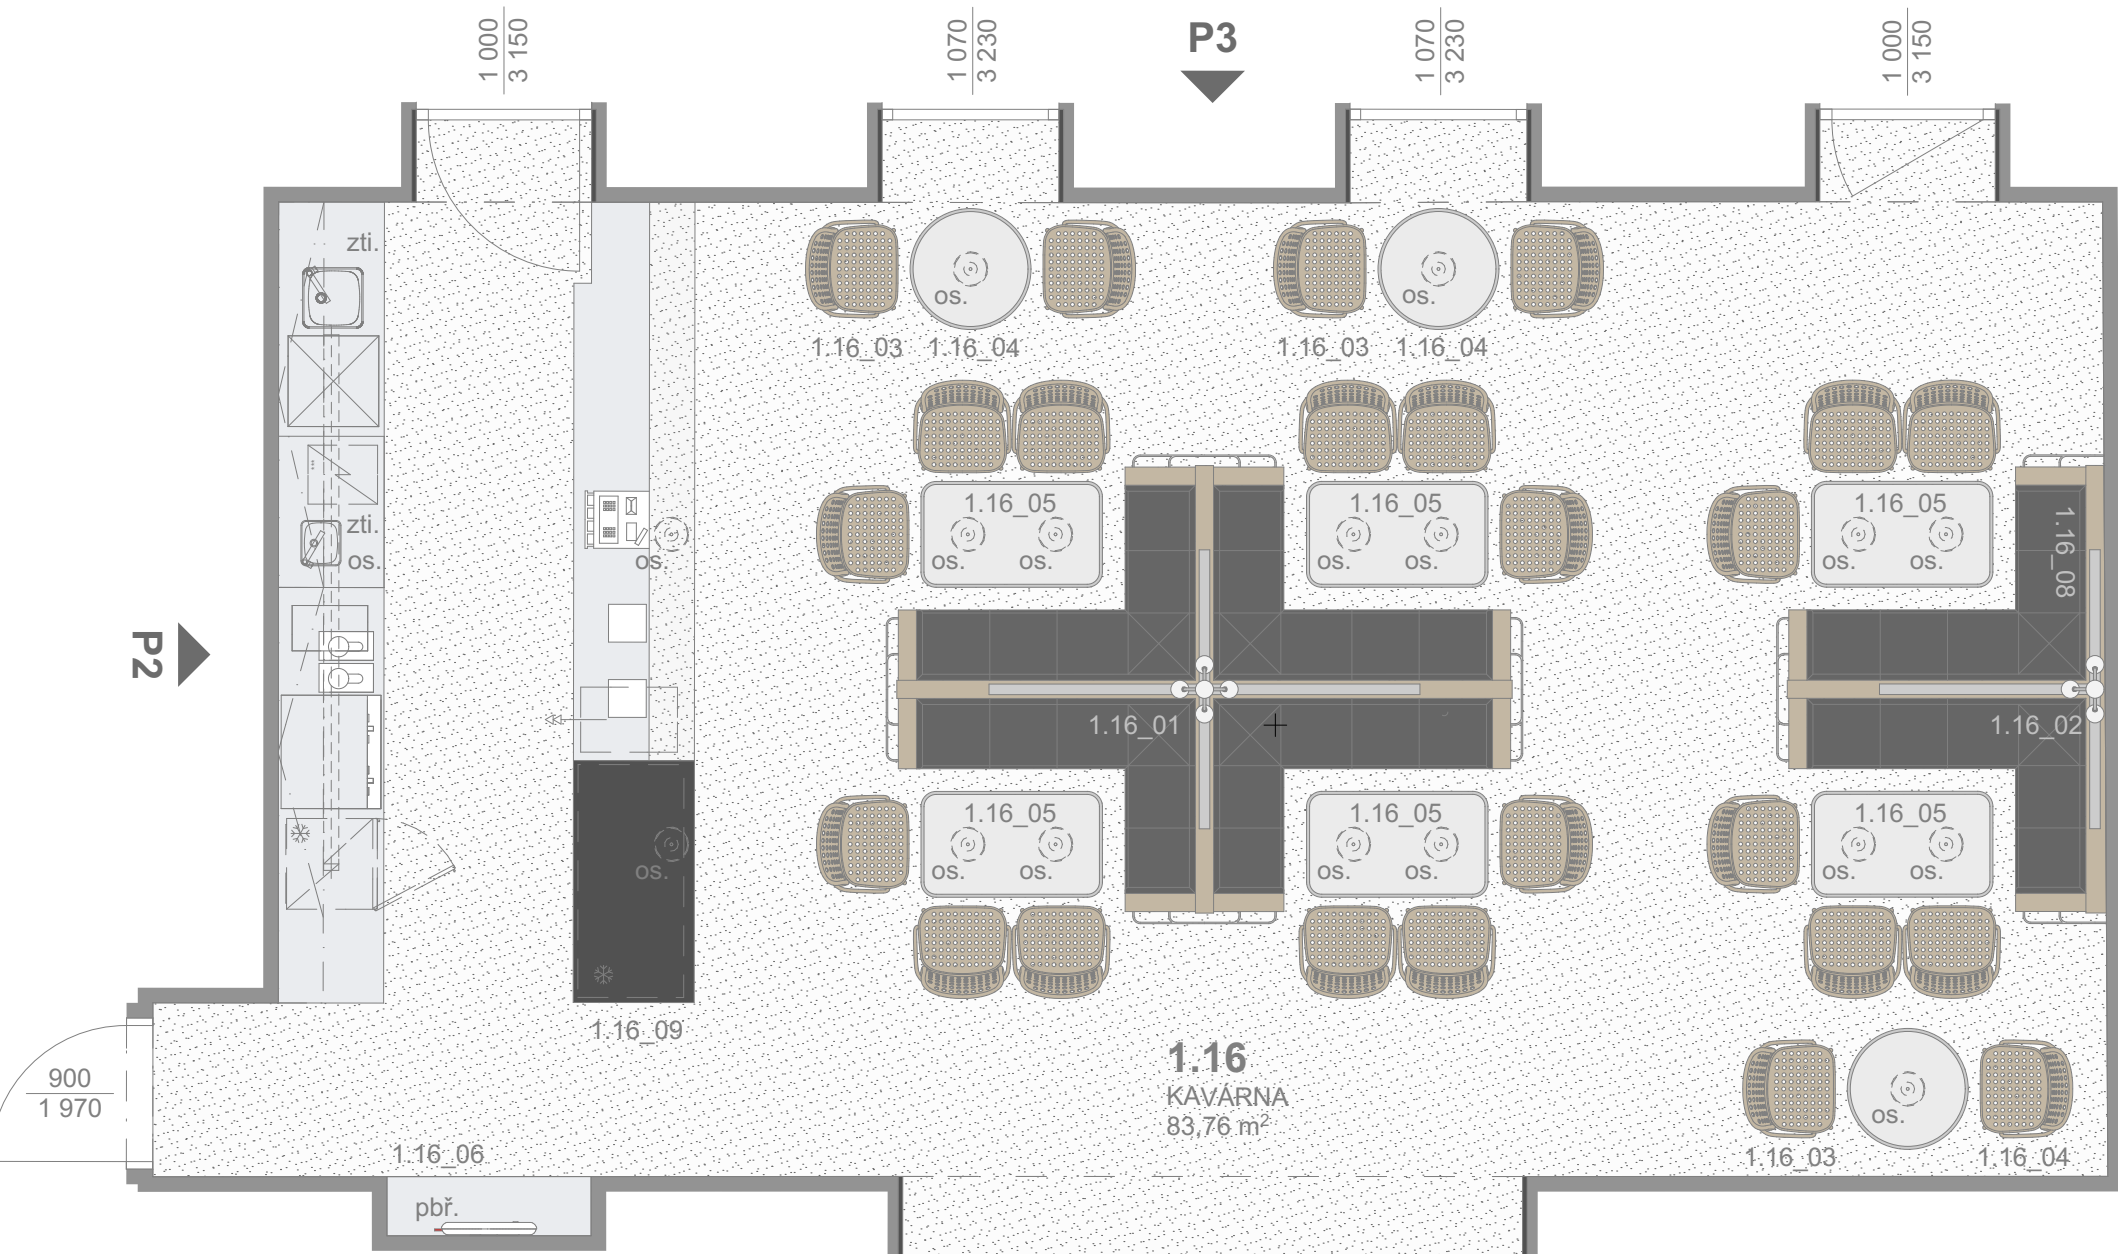


KAVÁRNA - VÝKRES STROPU

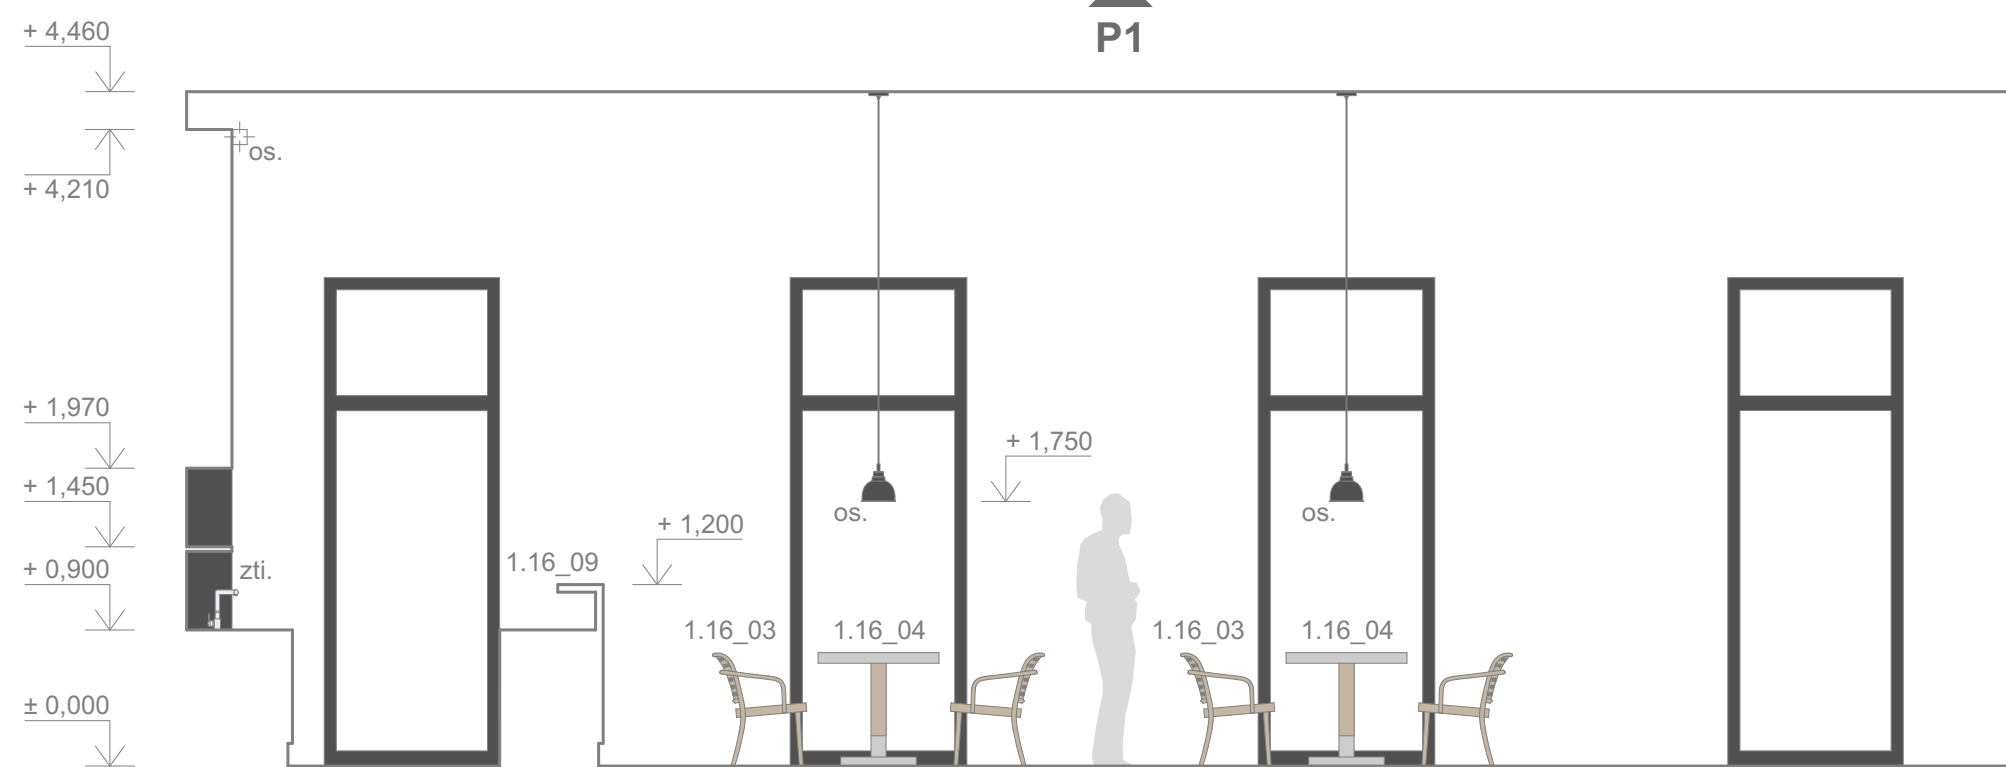


KAVÁRNA - POHLED P1

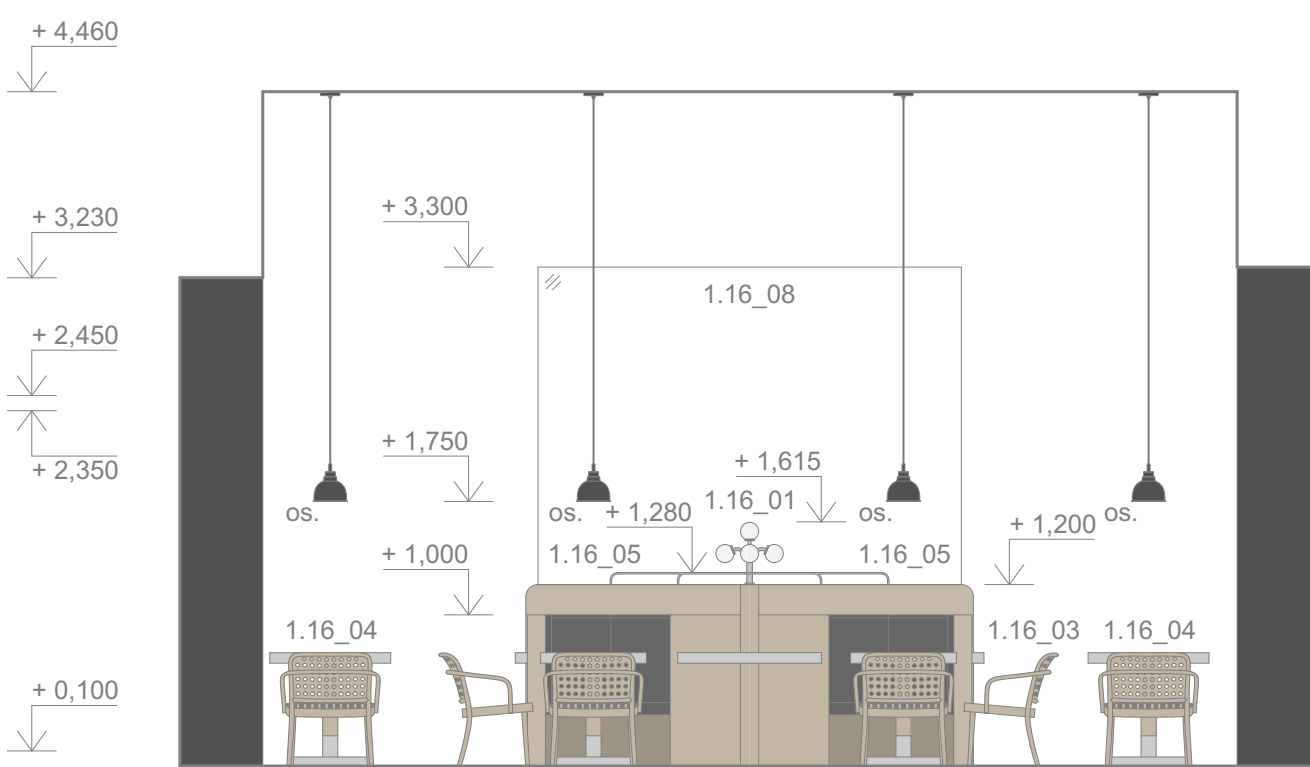



KAVÁRNA - POHLED P2

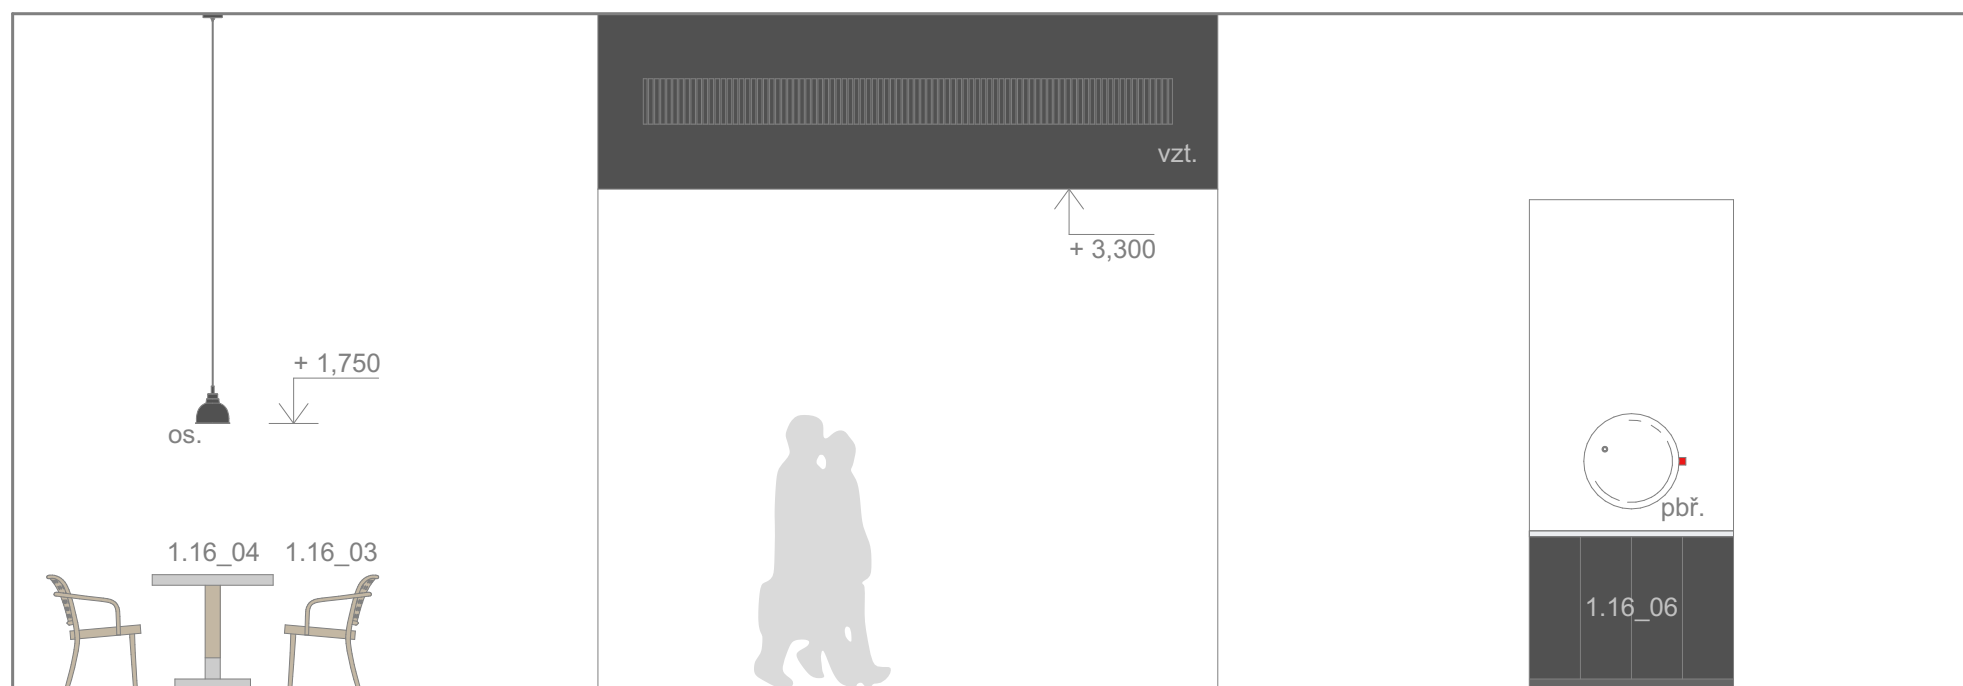

KAVÁRNA - POHLED P3

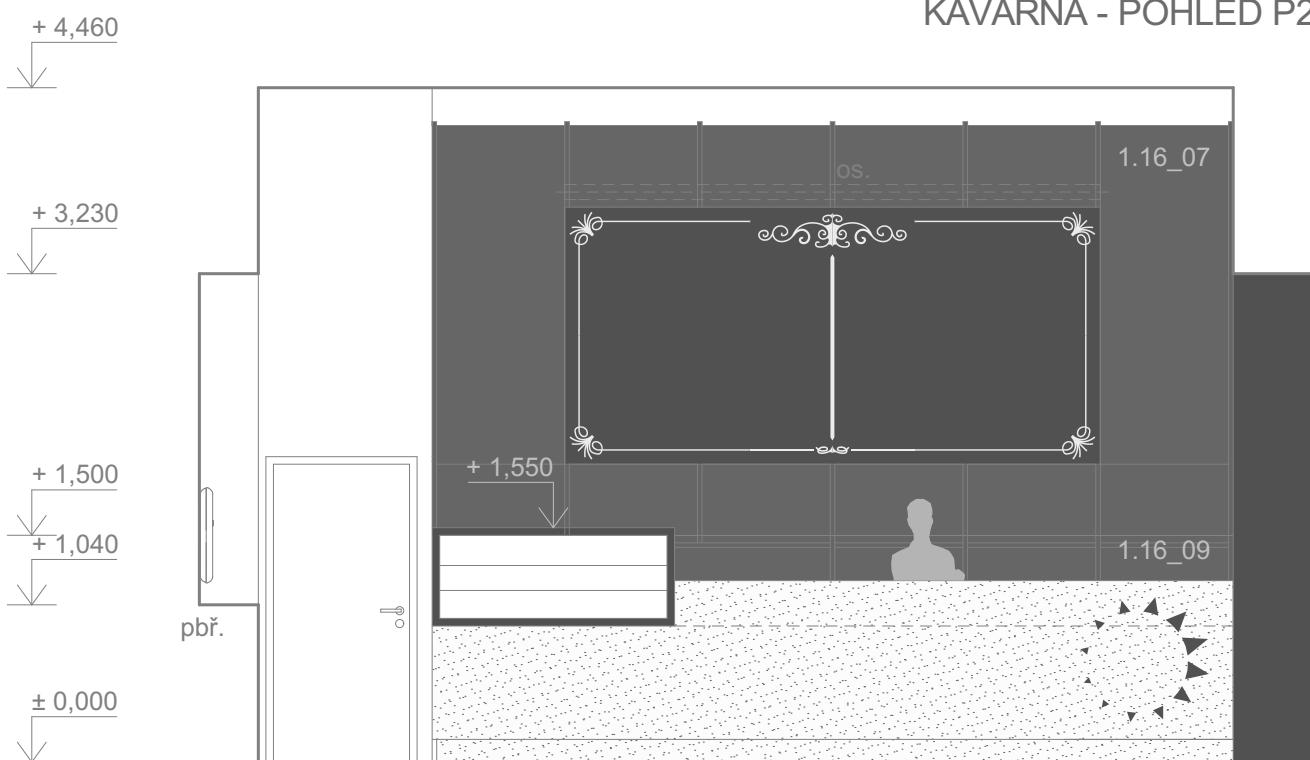

KAVÁRNA - POHLED P4

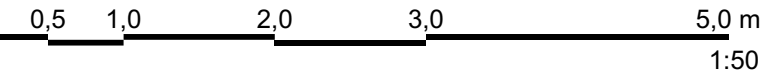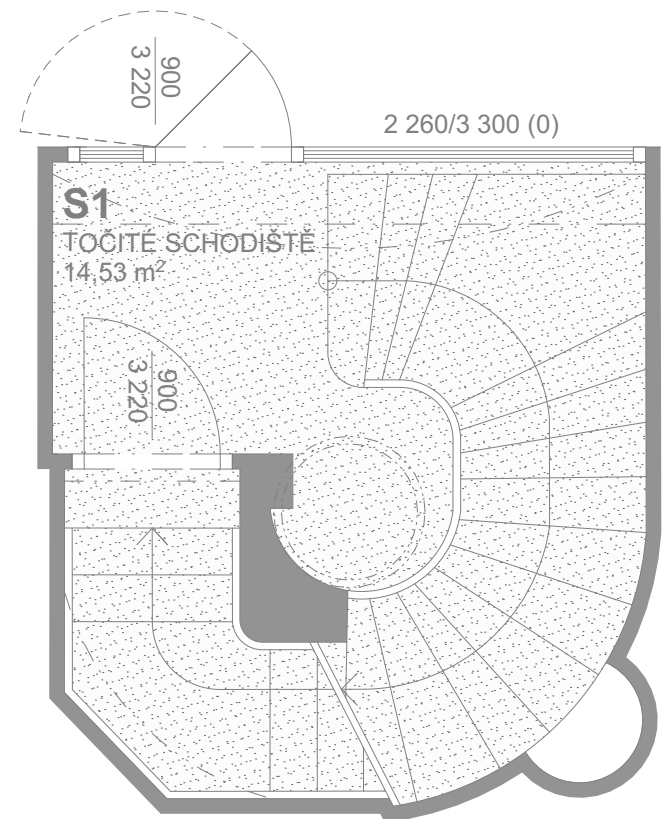

LEGENDA:

- HRANICE MÍSTNOSTI
- POVRCH V ODSTĚNU BÍLÉ RAL 9016
- POVRCH V ODSTĚNU ANTRACIT RAL 7016
- POVRCH NEREZ
- POVRCH TERACO

- 1.01\_01 OZN. MÍSTNOSTI, ČÍSLO PRVKU, VIZ. VÝPIS PRVKŮ Z INTERIÉRU
- pbř. VIZ. ČÁST PD POŽÁRNÉ BEZPEČNOSTNÍ ŘEŠENÍ
- zti. VIZ. ČÁST PD ZDRAVOTNÉ TECHNICKÉ INSTALACE
- vzt. VIZ. ČÁST PD VZDUCHOTECHNIKA
- os. VIZ. ČÁST PD OSVĚTLENÍ
- el. VIZ. ČÁST PD ELEKTRO ROZVODY

POZNÁMKY:

VÝPLNĚ OTVORŮ JSOU SOUČÁSTÍ PD - ARCHITEKTONICKO STAVEBNÍ ŘEŠENÍ.

REVIZE:	OBSAH:	DATUM:
0	DPS K PŘÍPOMÍNKÁM	02 / 2023
1	DPS ČISTOPIS	04 / 2023

±0,000 = 193,45 m n.m. Bpv

REVITALIZACE NĚDRAŽÍ BUBNY NA PAMÁTNÍK TICHÁ  
Bubenská 177/8b, 170 00, Praha 7 - Holešovice

investor:

**Památník ticha, s.p.o., IČO 10892303**  
Maltézské náměstí 471/1, 118 00 Praha 1 - Malá Strana  
Pavel Štíngl, ředitel  
architekt:

**ARN Studio spol. s r.o.**  
Československé armády 219/24, 500 03 Hradec Králové  
Ing.arch. Jiří Krejčík, Ing.arch. Michal Krejčík, Ph.D.  
Ing.arch. Pavel Chudý  
info@arn-studio.cz

generální projektant:  
**DELTAPLAN spol. s r.o.**  
Jankovcova 938/18a, 170 00 Praha 7 - Holešovice  
Ing. Petr Kniha  
deltaplan@deltaplan.cz, www.deltaplan.cz  
projektant části:

**DELTAPLAN spol. s r.o.**  
Jankovcova 938/18a, 170 00 Praha 7 - Holešovice  
Ing. Petr Kniha  
deltaplan@deltaplan.cz, www.deltaplan.cz  
zodpovědný projektant stavební části:

Ing. Petr Kniha  
vypracoval:

ARN Studio spol. s r.o.  
stupeň :

DPS - dokumentace pro provádění stavby  
stavební objekt:

SO 101 - Budova Památníku  
profese:

DESIGN INTERIÉRU  
datum: revize:





04 / 2023 1  
název přílohy:

**1.NP - KAVÁRNA  
A TOČITÉ SCHODIŠTĚ**

měřítko: číslo výkresu: číslo paré:

1:50 INT 356



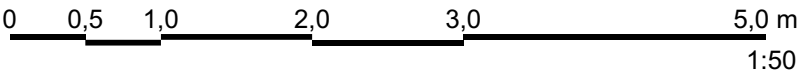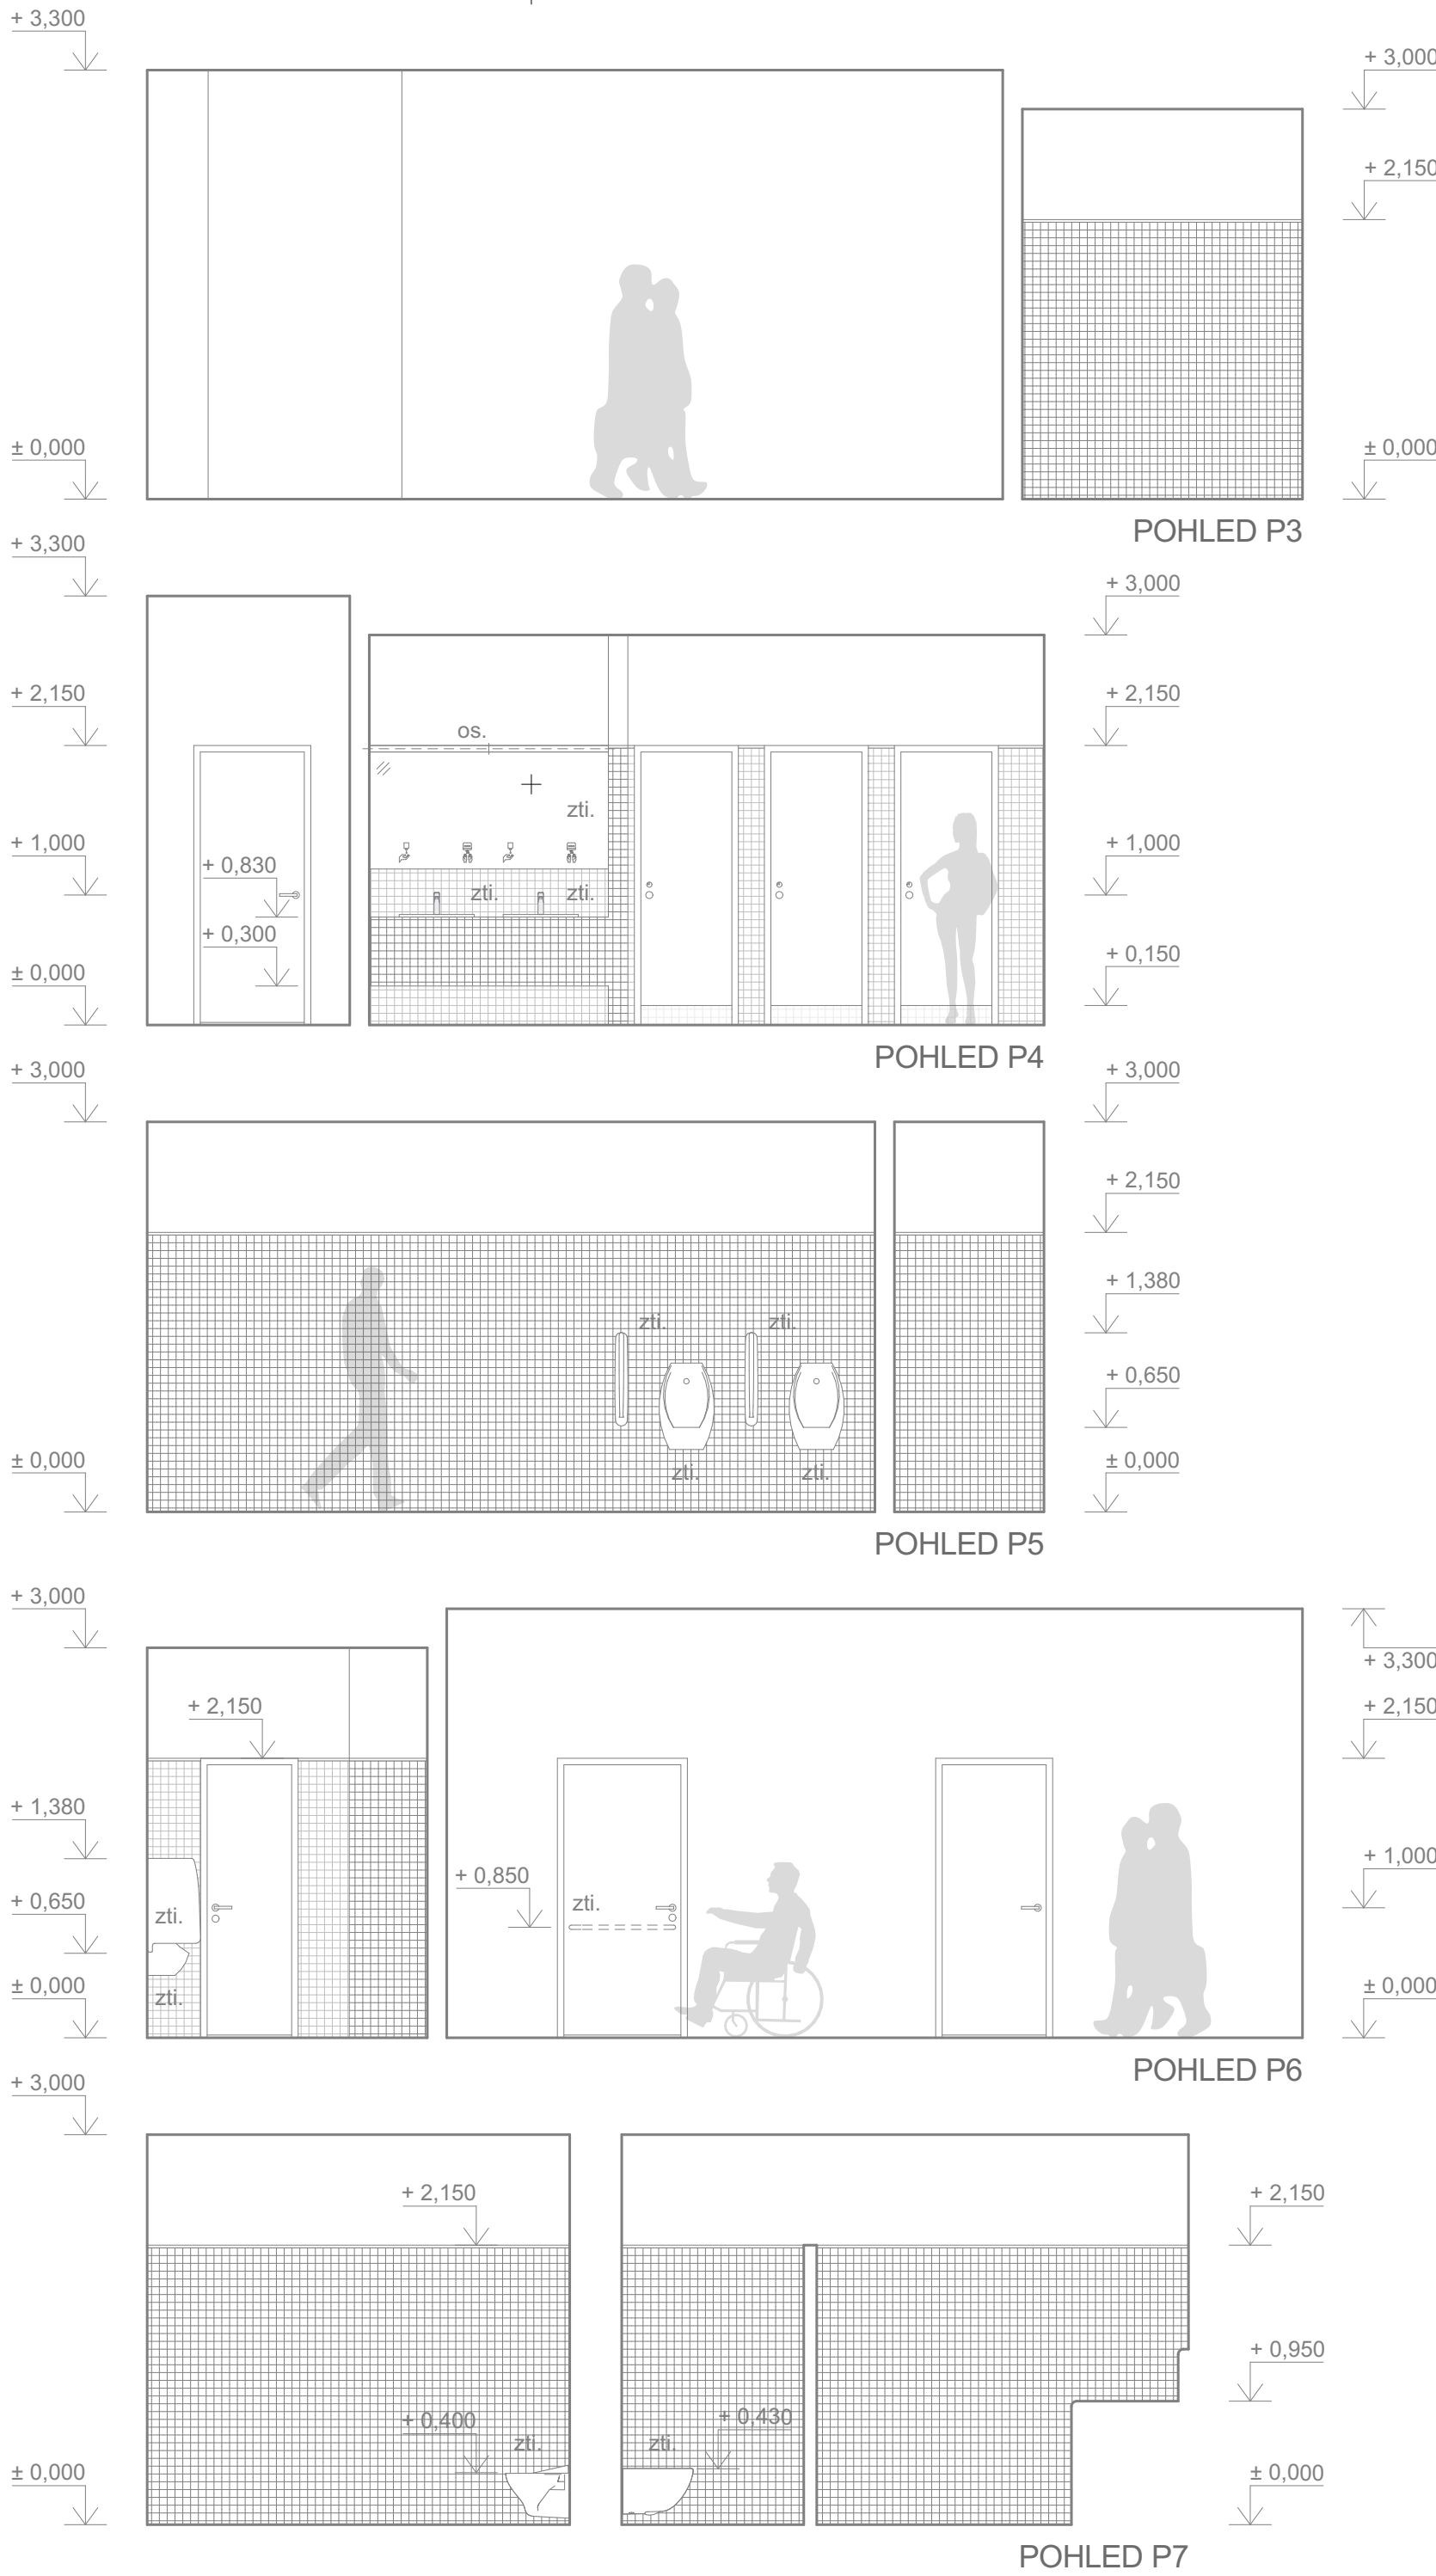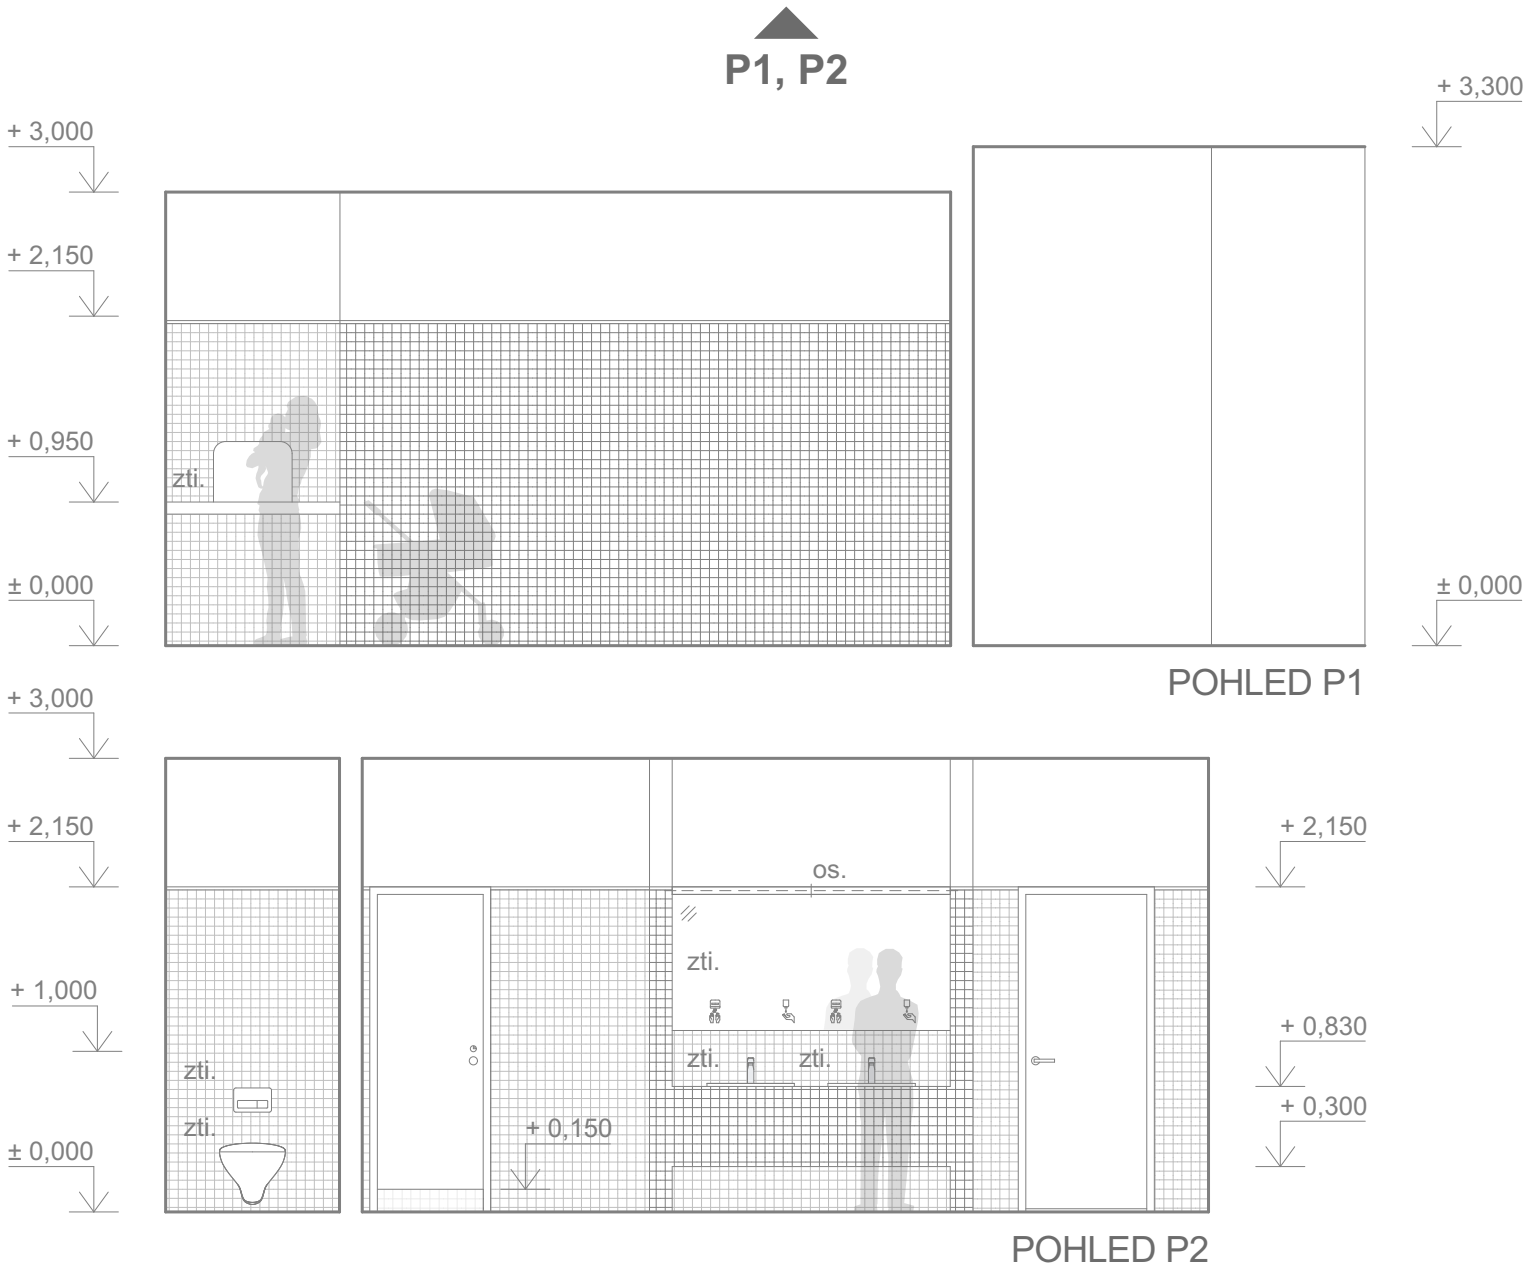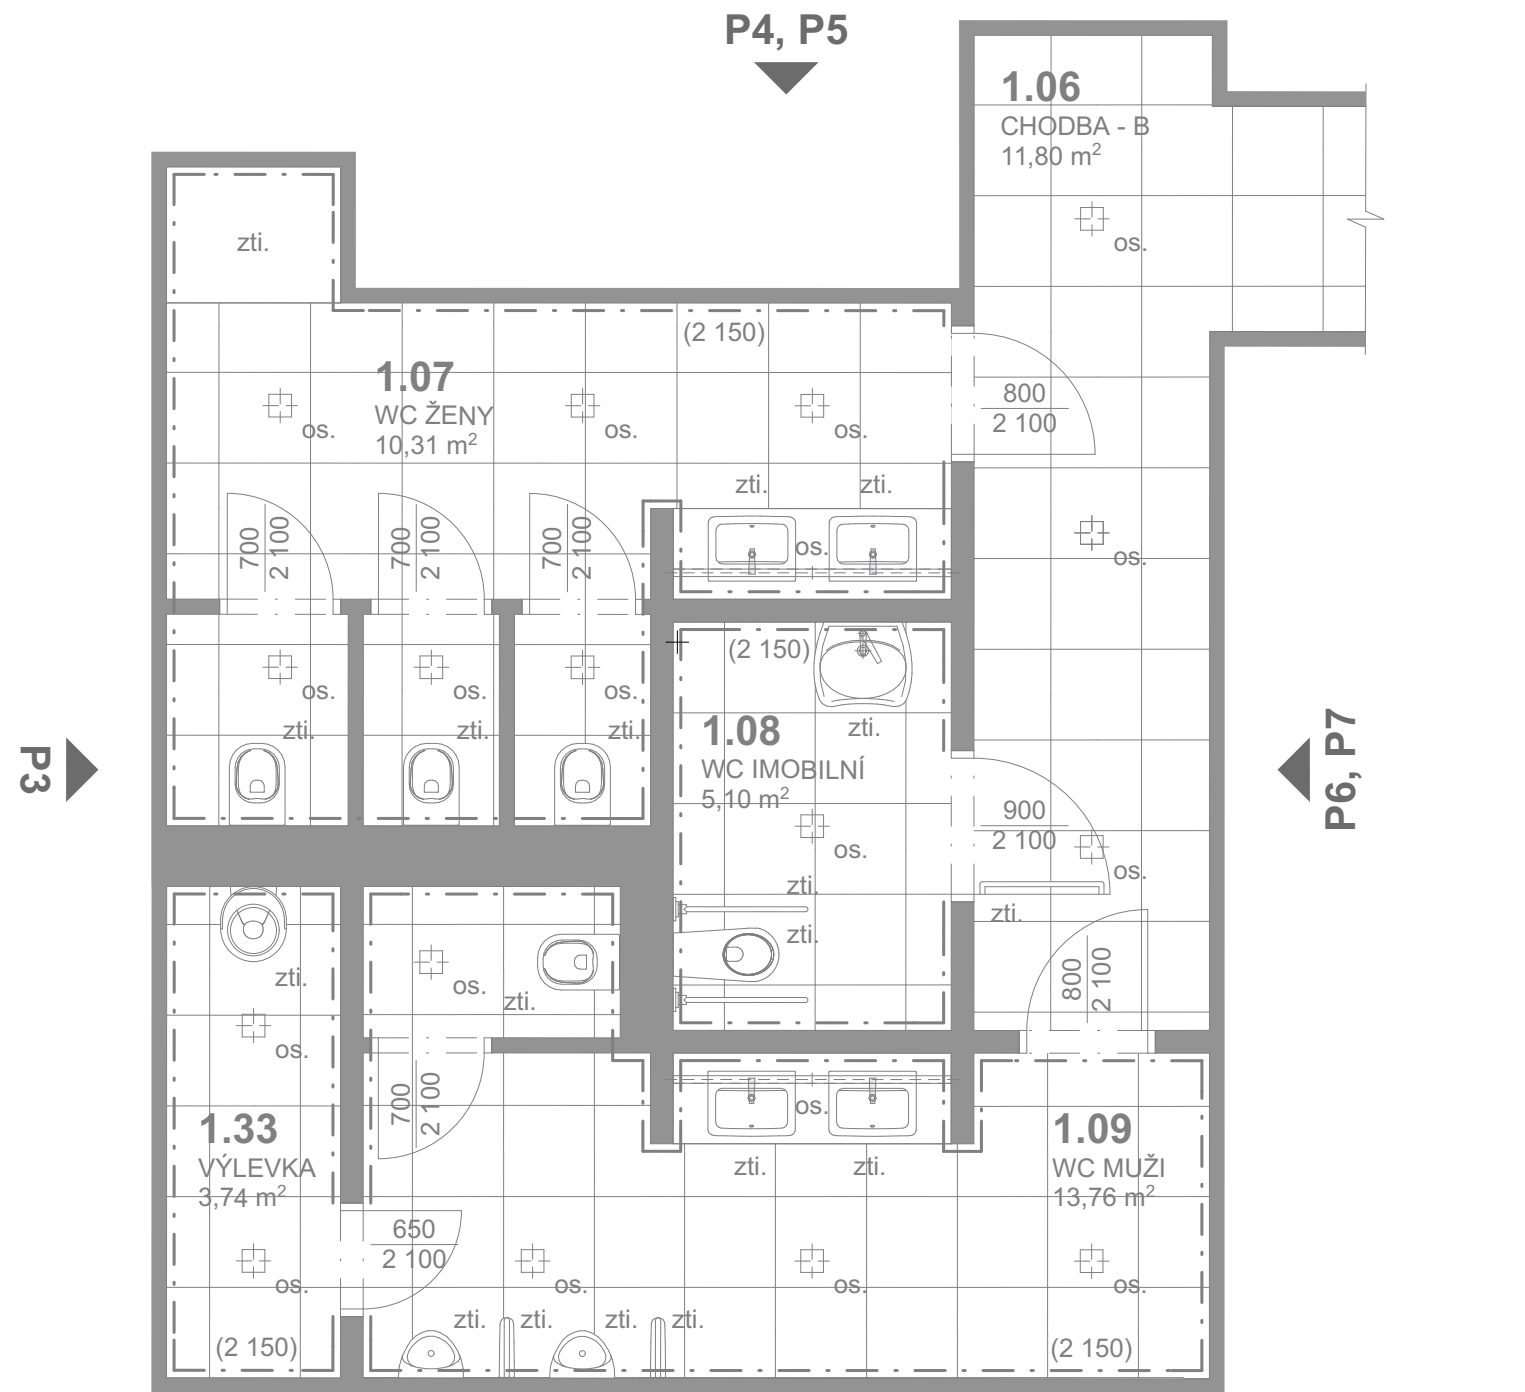

- LEGENDA:
- HRANICE MÍSTNOSTI
  - POVRCH V ODSTĚNU BÍLÉ RAL 9016
  - POVRCH V ODSTĚNU ANTRACIT RAL 7016
  - VELKOFORMÁTOVÁ KERAMICKÁ DLAŽBA 600x600 MM, SVĚTLÉ ŠEDÁ, ODSTĚN BUDE UPŘESNĚN PŘI REALIZACI PODLE VZORKU
  - KERAMICKÝ OBKLAD 100x100 MM, BÍLÁ RAL 9010, ODSTĚN SPÁROVACÍHO TMELU RAL 9010
  - POVRCH TERACO
- 1.01\_01 OZN. MÍSTNOSTI, ČÍSLO PRVKU, VIZ. VÝPIS PRVKŮ Z INTERIÉRU
- pbf. VIZ. ČÁST PD POŽÁRNĚ BEZPEČNOSTNÍ ŘEŠENÍ
- zti. VIZ. ČÁST PD ZDRAVOTNĚ TECHNICKÉ INSTALACE
- vzt. VIZ. ČÁST PD VZDUCHOTECHNIKA
- os. VIZ. ČÁST PD OSVĚTLENÍ
- el. VIZ. ČÁST PD ELEKTRO ROZVODY

POZNÁMKY:

VÝPLNĚ OTVORŮ JSOU SOUČÁSTÍ PD - ARCHITEKTONICKO STAVEBNÍ ŘEŠENÍ.

REVIZE:	OBSAH:	DATUM:
0	DPS K PŘIPOMÍNKÁM	02 / 2023
1	DPS ČISTOPIS	04 / 2023

±0,000 = 193,45 m n.m. Bpv

REVITALIZACE NĀDRAŽÍ BUBNY NA PAMĀTNIK TĪCHA  
Bubenská 177/8b, 170 00, Praha 7 - Holešovice

investor:

PamĀtník tĪcha, s.p.o., IĀO 10892303

MaltĀzské nĀmĀstĪ 471/1, 118 00 Praha 1 - MalĀ Strana

Pavel Štingl, ředitel

architekt:

ARN Studio spol. s.r.o.

Āeskoslovenské armĀdy 219/24, 500 03 Hradec KrĀlovĀ

Ing.arch. JiřĪ KrejĀík, Ing.arch. Michal KrejĀík, Ph.D.

Ing.arch. Pavel ChudĪ info@arn-studio.cz

generĀlnĪ projektant:

DELTAPLAN spol. s r.o.

JankovcovĀ 938/18a, 170 00 Praha 7 - Holešovice

Ing. Petr Kniha

deltaplan@deltaplan.cz, www.deltaplan.cz

projektant ĀástĪ:

DELTAPLAN spol. s r.o.

JankovcovĀ 938/18a, 170 00 Praha 7 - Holešovice

Ing. Petr Kniha

deltaplan@deltaplan.cz, www.deltaplan.cz

zodpovĀdnĪ projektant stavebnĪ ĀástĪ:

Ing. Petr Kniha

vypracoval:

ARN Studio spol. s.r.o.

stupeň :

DPS - dokumentace pro provĀdĪnĪ stavby

stavebnĪ objekt:

SO 101 - Budova PamĀtnĪku

profese:

DESIGN INTERIĀRU

datum: revize:

04 / 2023 1


nĀzev pĪlohy:

1.NP - HYGIENICKĀ ZĀZEMĪ  
A CHODBA

mĀřĪtko: Āíslo vĪkresu: Āíslo parĀ:

1:50 INT 357




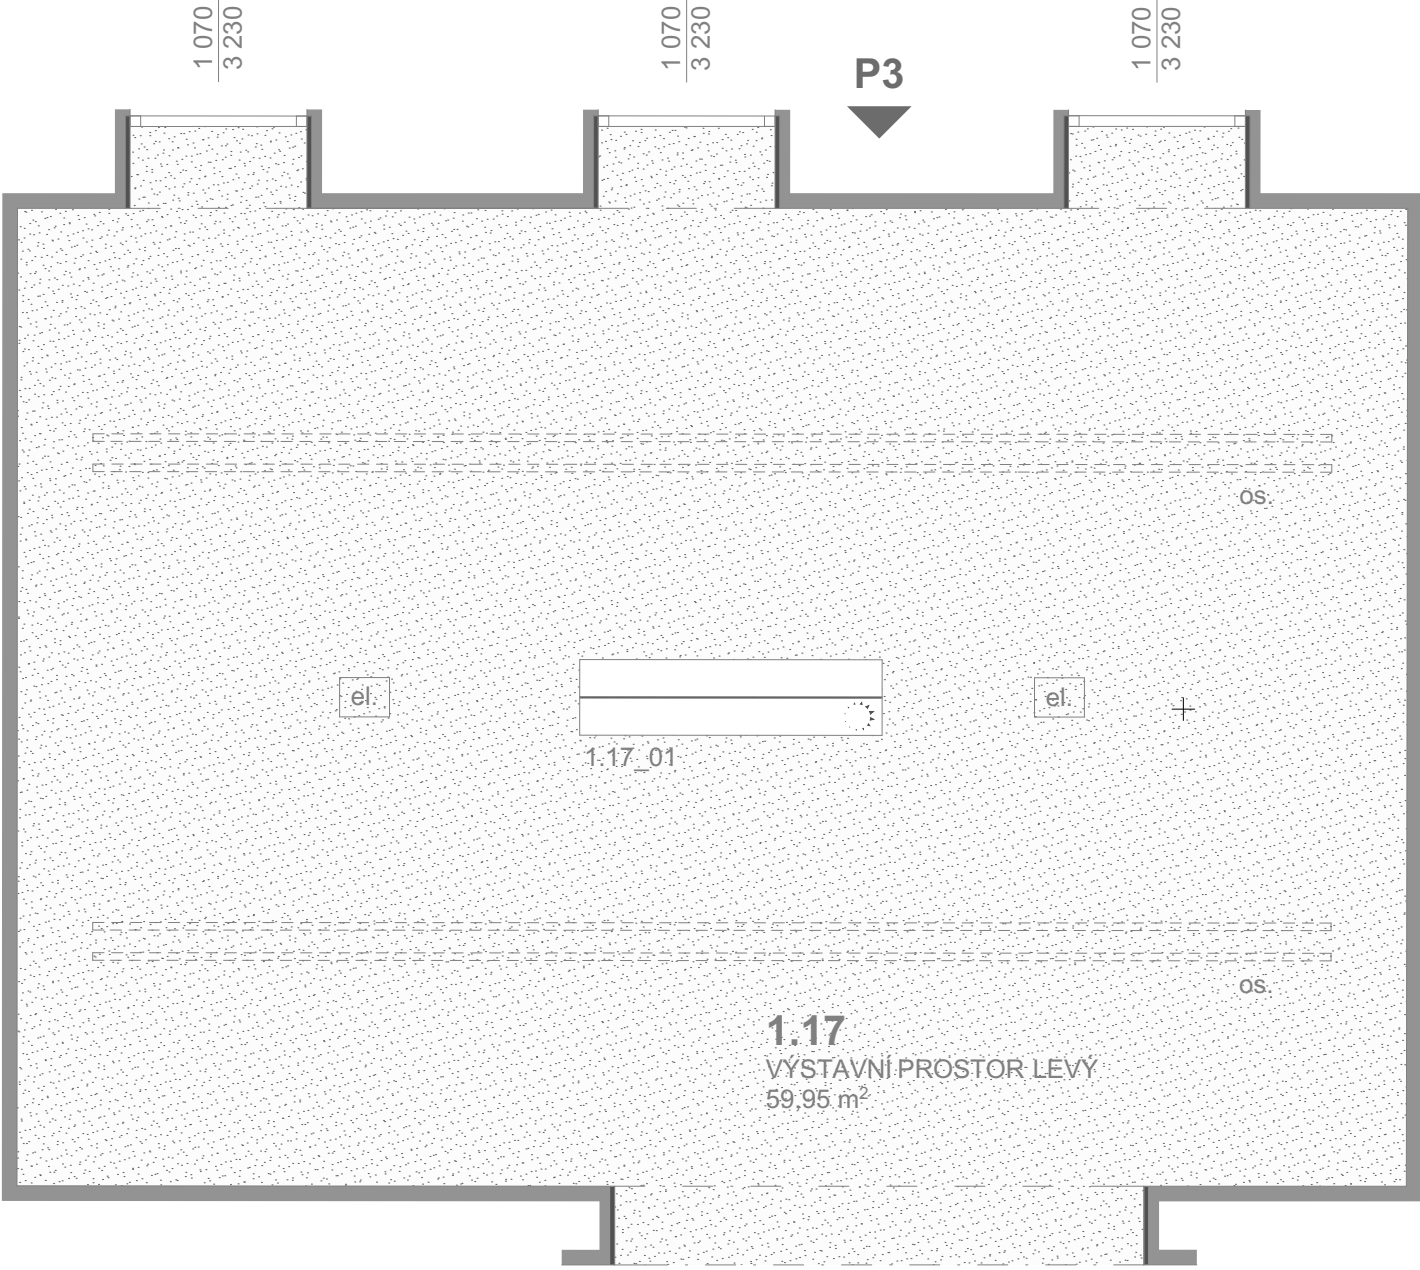


P1


P3

P2


P1

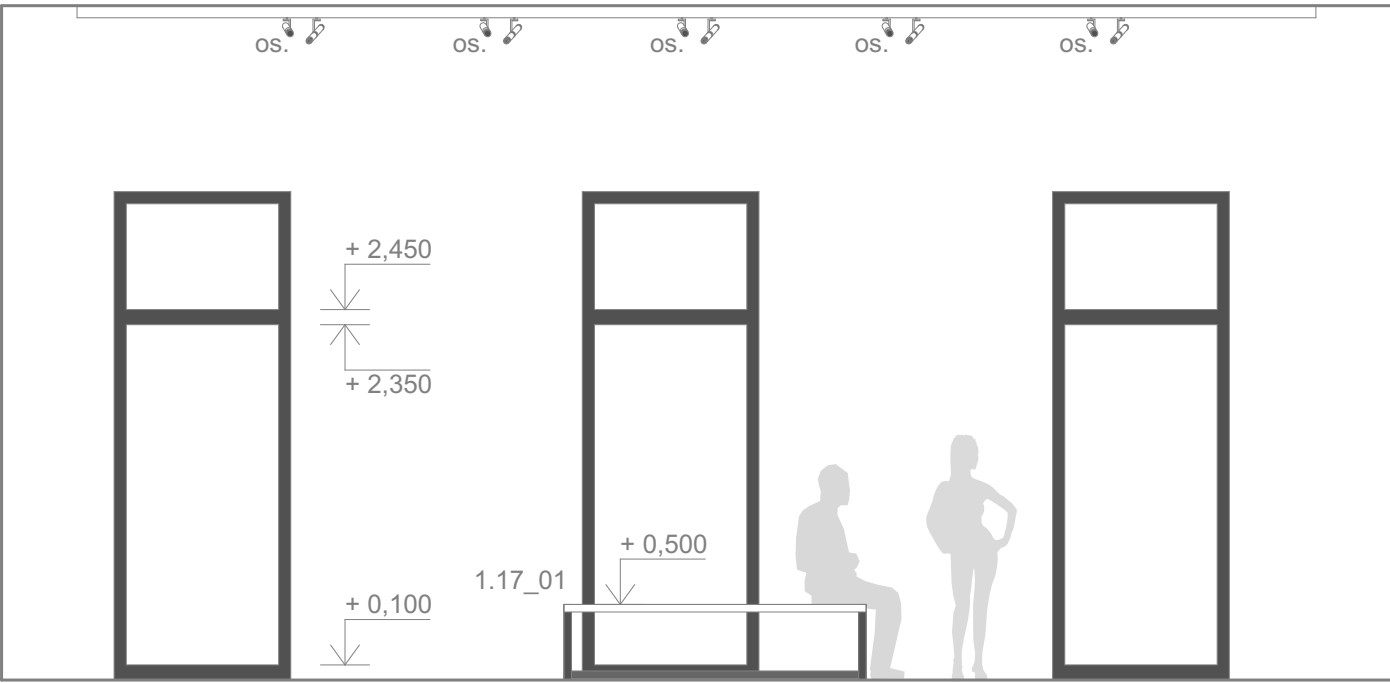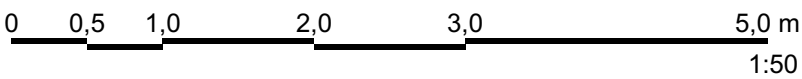


VÝSTAVNÍ PROSTOR LEVÝ - POHLED P1

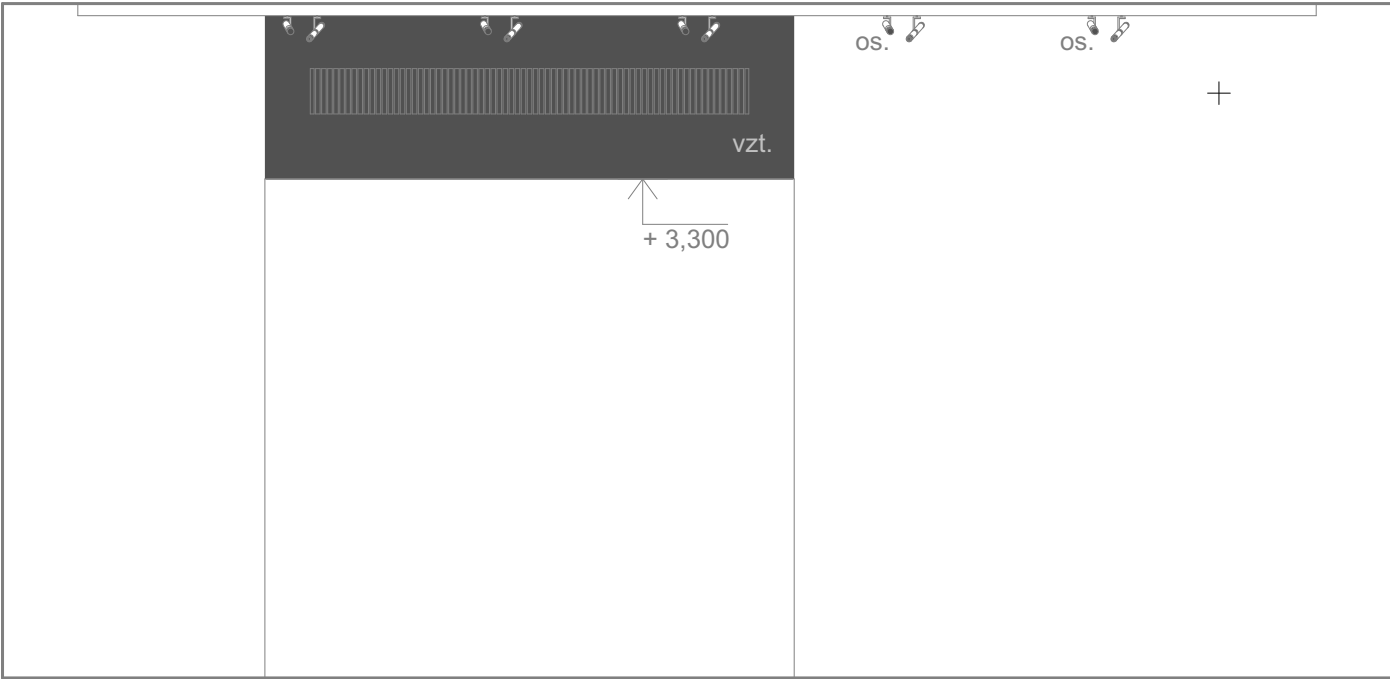


VÝSTAVNÍ PROSTOR LEVÝ - POHLED P3

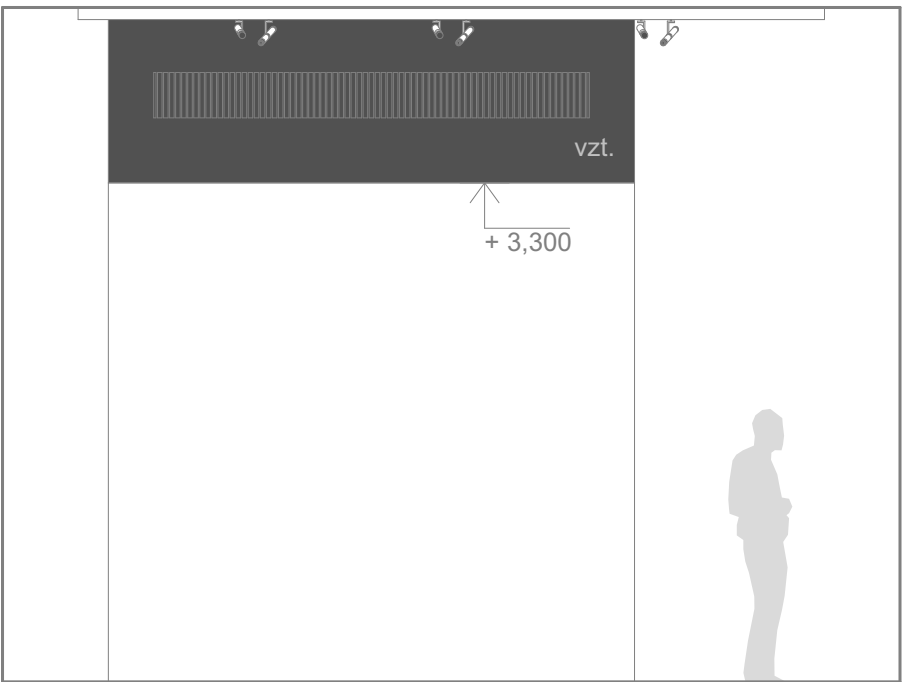


VÝSTAVNÍ PROSTOR PRAVÝ - POHLED P1

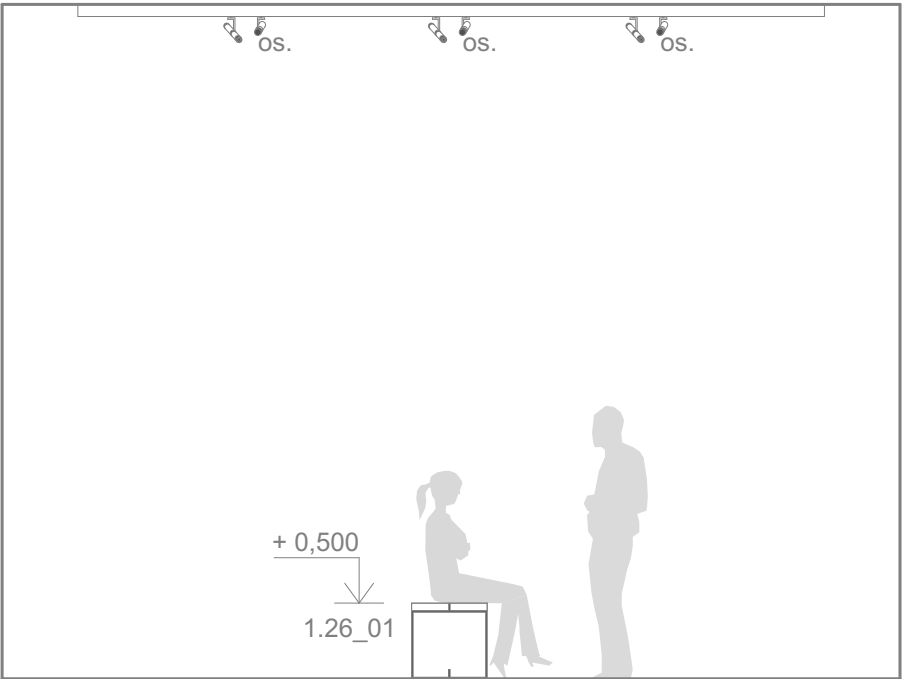


VÝSTAVNÍ PROSTOR PRAVÝ - POHLED P3

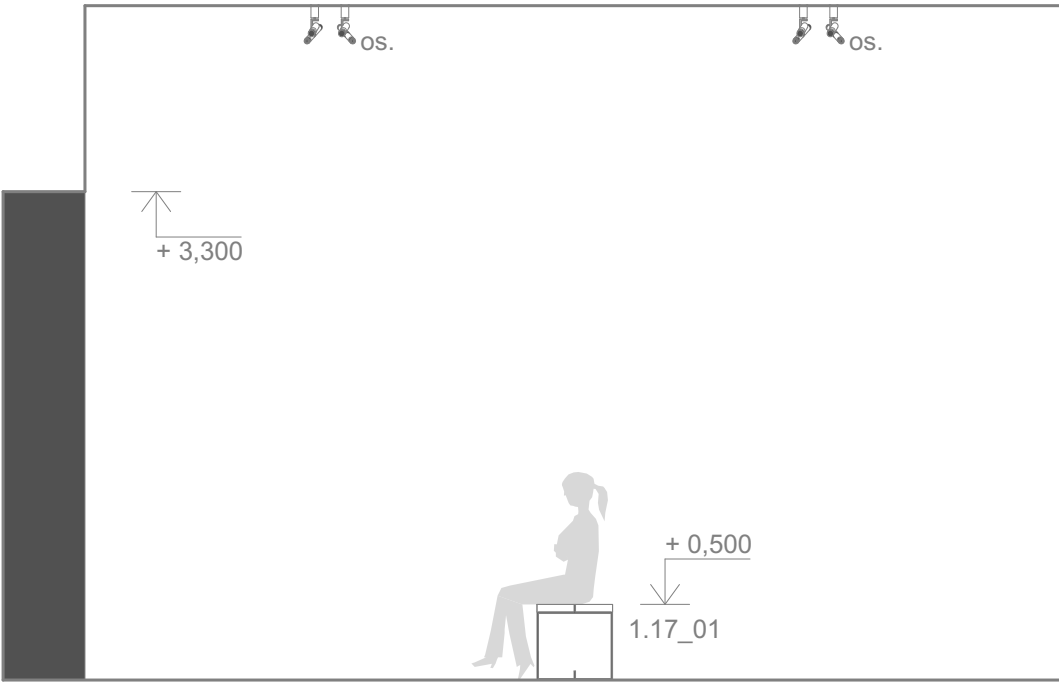


VÝSTAVNÍ PROSTOR LEVÝ - POHLED P2

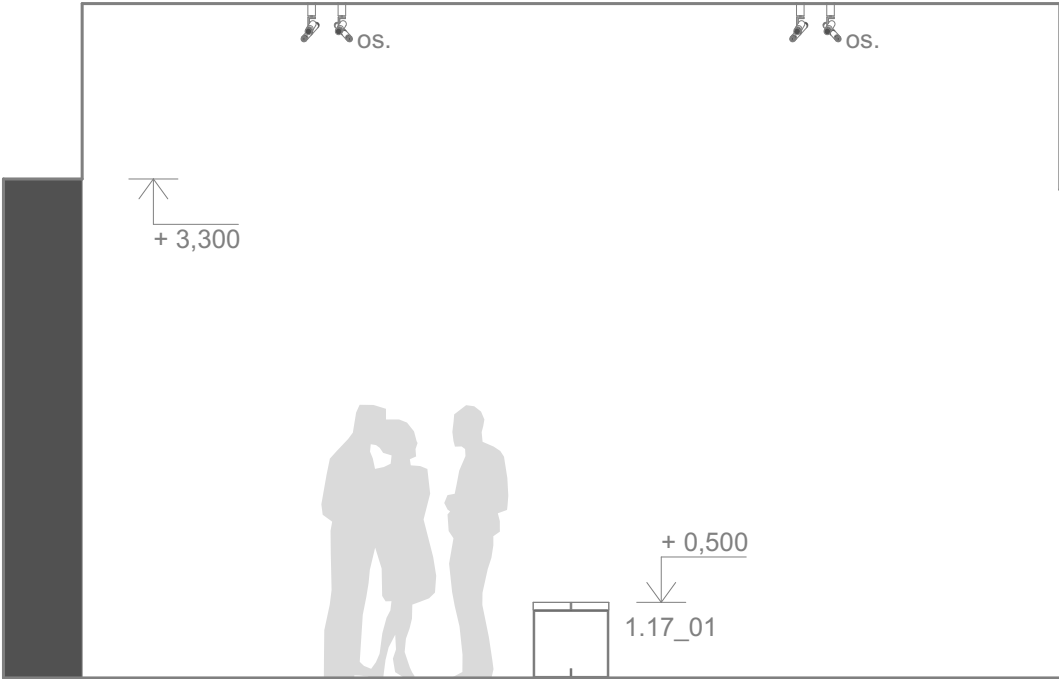

VÝSTAVNÍ PROSTOR LEVÝ - POHLED P4

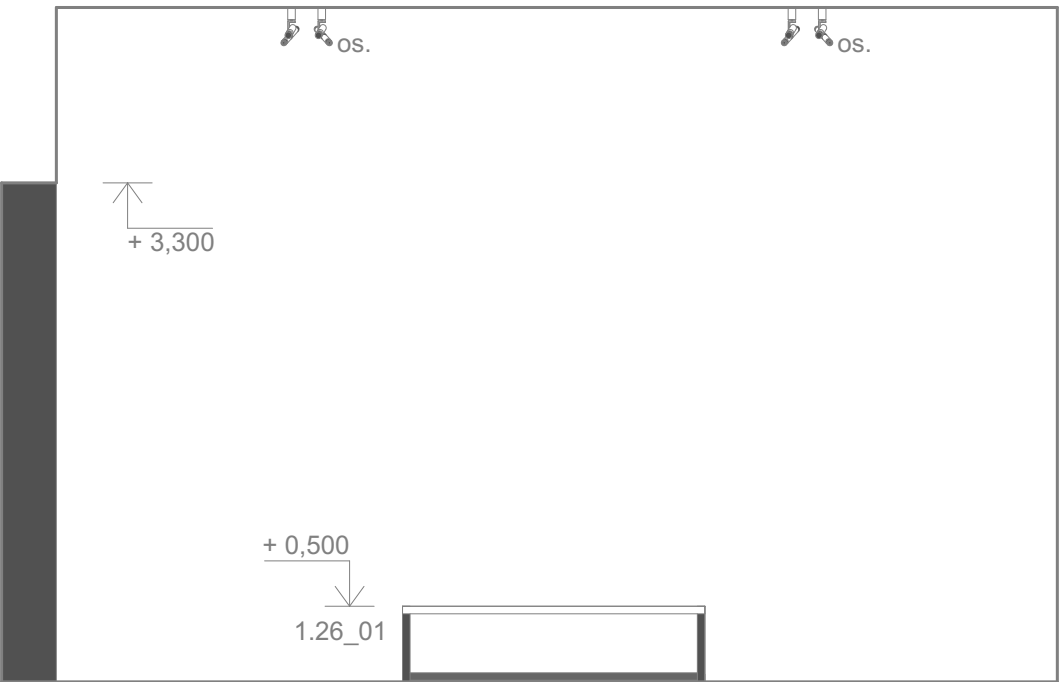

VÝSTAVNÍ PROSTOR PRAVÝ - POHLED P2

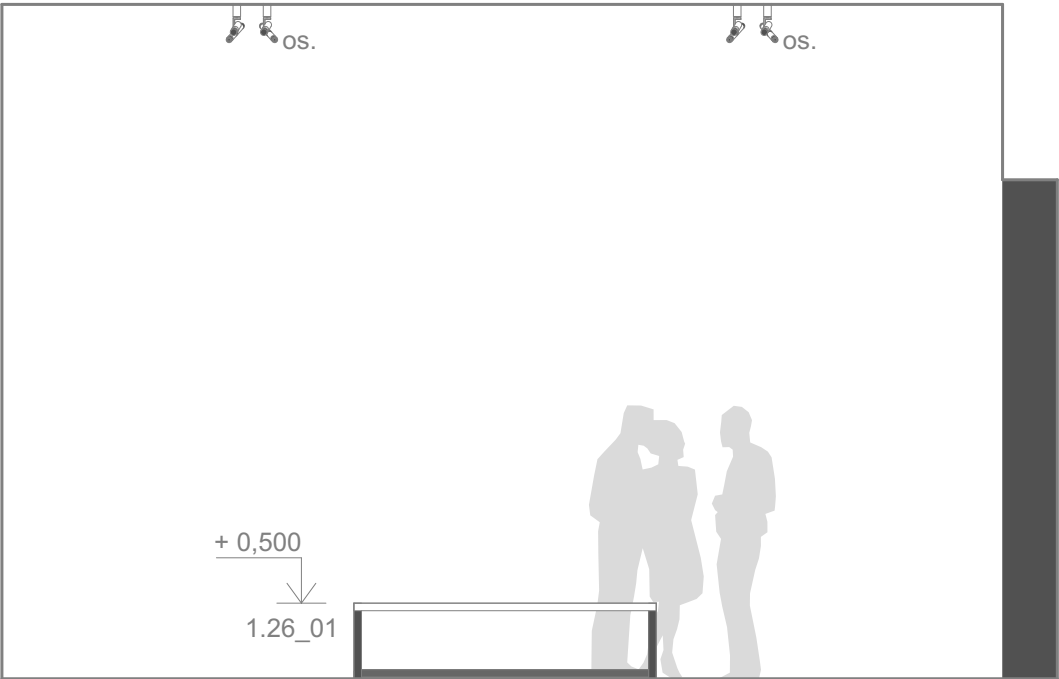

VÝSTAVNÍ PROSTOR PRAVÝ - POHLED P4

LEGENDA:

- HRANICE MÍSTNOSTI
- POVRCH V ODSTĚNU BÍLÉ RAL 9016
- POVRCH V ODSTĚNU ANTRACIT RAL 7016
- POVRCH TERACO

- 1.01\_01 OZN. MÍSTNOSTI, ČÍSLO PRVKU, VIZ. VÝPIS PRVKŮ Z INTERIÉRU
- pbf. VIZ. ČÁST PD POŽÁRNÉ BEZPEČNOSTNÍ ŘEŠENÍ
- zti. VIZ. ČÁST PD ZDRAVOTNÉ TECHNICKÉ INSTALACE
- vzt. VIZ. ČÁST PD VZDUCHOTECHNIKA
- os. VIZ. ČÁST PD OSVĚTLENÍ
- el. VIZ. ČÁST PD ELEKTRO ROZVODY

POZNÁMKY:

VÝPLNĚ OTVORŮ JSOU SOUČÁSTÍ PD - ARCHITEKTONICKO STAVEBNÍ ŘEŠENÍ.

REVIZE:	OBSAH:	DATUM:
0	DPS K PŘÍPOMÍNKÁM	02 / 2023
1	DPS ČISTOPIŠ	04 / 2023

±0,000 = 193,45 m n.m. Bpv

REVITALIZACE NÁDRAŽÍ BUBNY NA PAMÁTNÍK TÍCHA  
Bubenská 177/8b, 170 00, Praha 7 - Holešovice

investor:

Památník ticha, s.p.o., IČO 10892303  
Maltézské náměstí 471/1, 118 00 Praha 1 - Malá Strana  
Pavel Štingl, ředitel  
architekt:

ARN Studio spol. s r.o.

Československé armády 219/24, 500 03 Hradec Králové  
Ing.arch. Jiří Krejčík, Ing.arch. Michal Krejčík, Ph.D.  
Ing.arch. Pavel Chudý  
info@arn-studio.cz

generální projektant:

DELTAPLAN spol. s r.o.

Jankovcova 938/18a, 170 00 Praha 7 - Holešovice  
Ing. Petr Kniha  
deltaplan@deltaplan.cz, www.deltaplan.cz  
projektant části:

DELTAPLAN spol. s r.o.

Jankovcova 938/18a, 170 00 Praha 7 - Holešovice  
Ing. Petr Kniha  
deltaplan@deltaplan.cz, www.deltaplan.cz  
zodpovědný projektant stavební části:

Ing. Petr Kniha

vypracoval:

ARN Studio spol. s r.o.

stupeň :

DPS - dokumentace pro provádění stavby

stavební objekt:

SO 101 - Budova Památníku

profese:

DESIGN INTERIÉRU

datum: revize:

04 / 2023 1




název přílohy:

1.NP - VÝSTAVNÍ PROSTOR LEVÝ  
A VÝSTAVNÍ PROSTOR PRAVÝ

měřítko: číslo výkresu: číslo paré:

1:50 INT 358




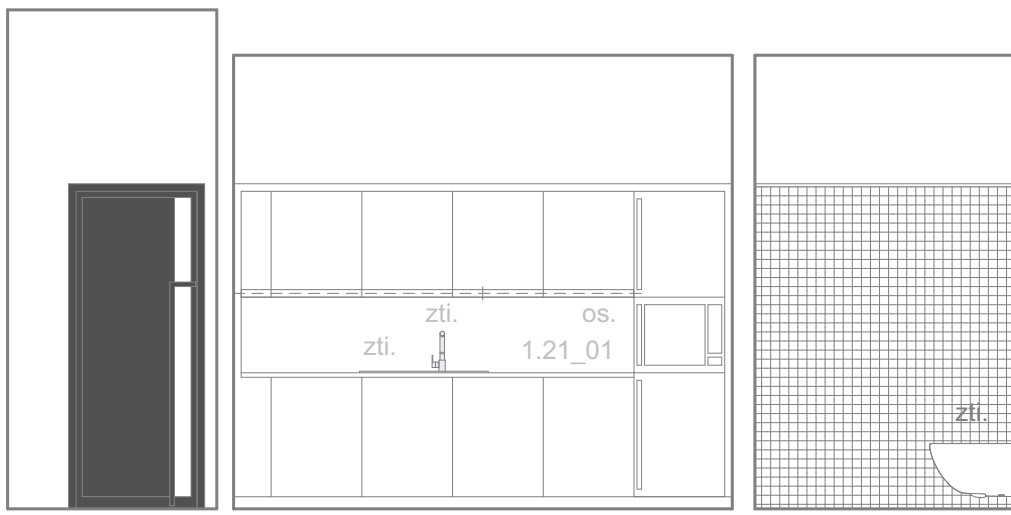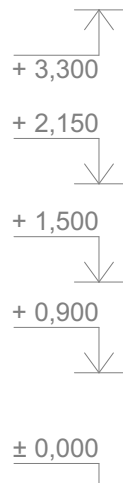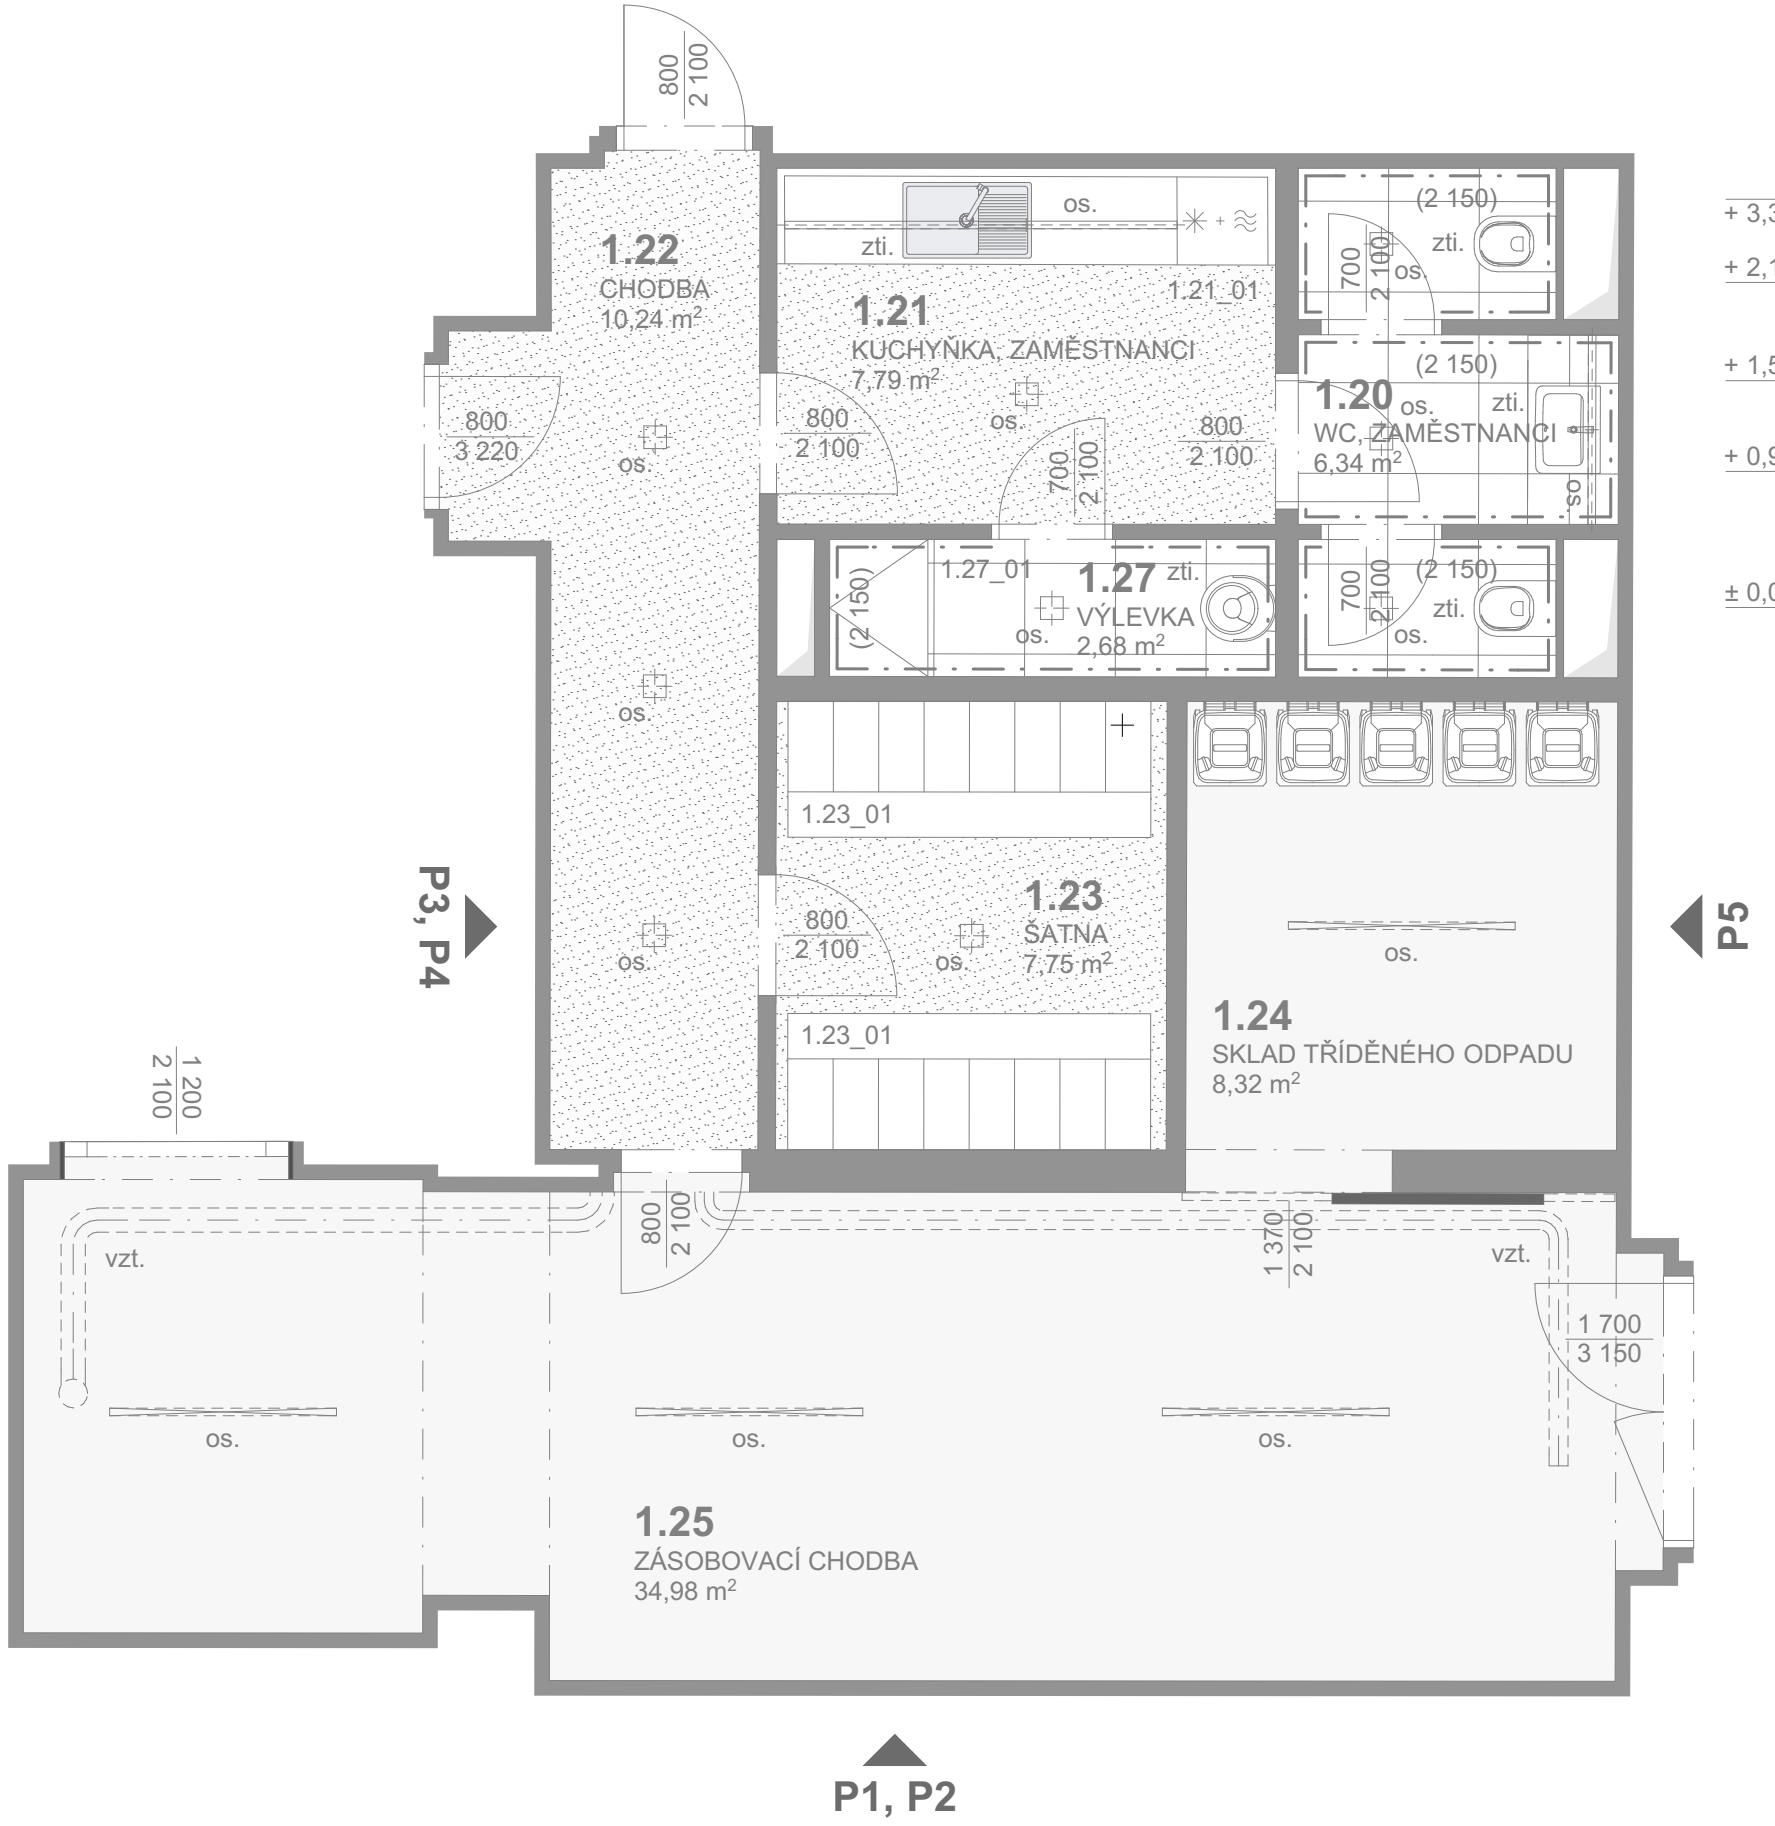


POHLED P2




POHLED P3

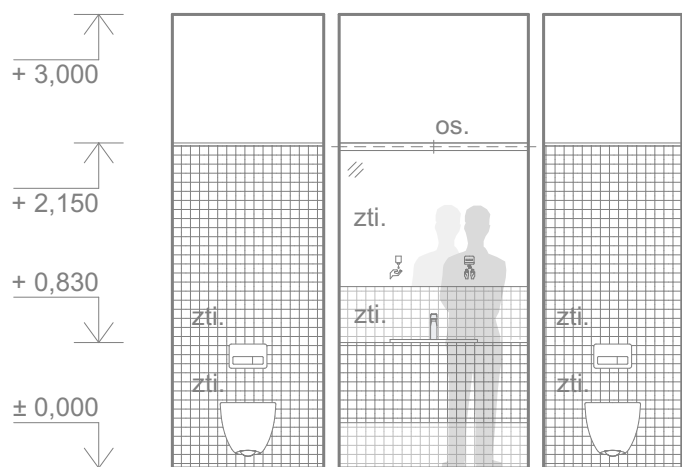


POHLED P4

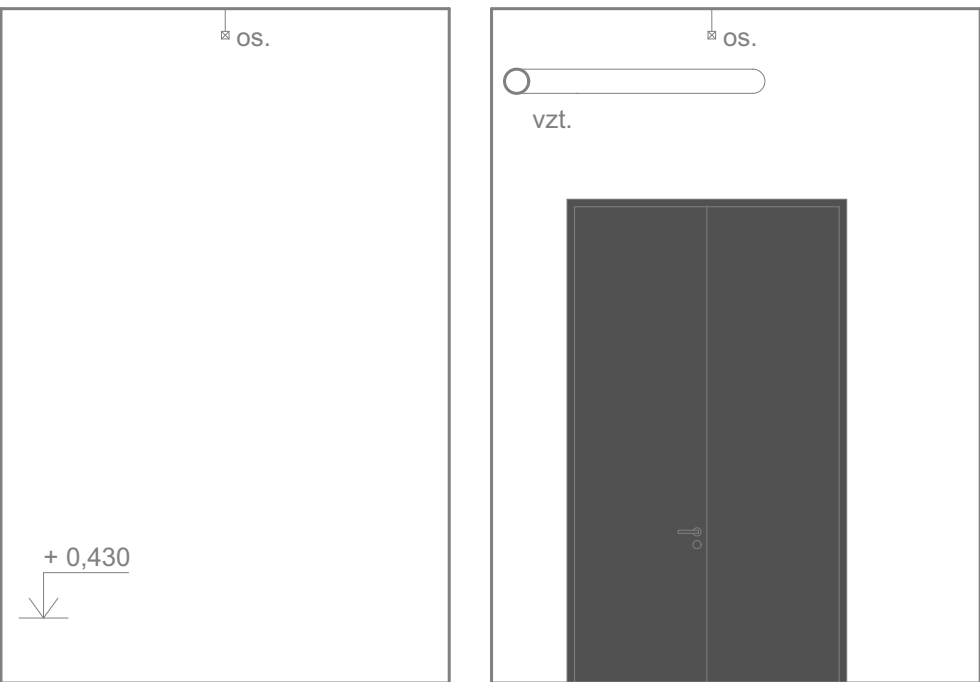


POHLED P5

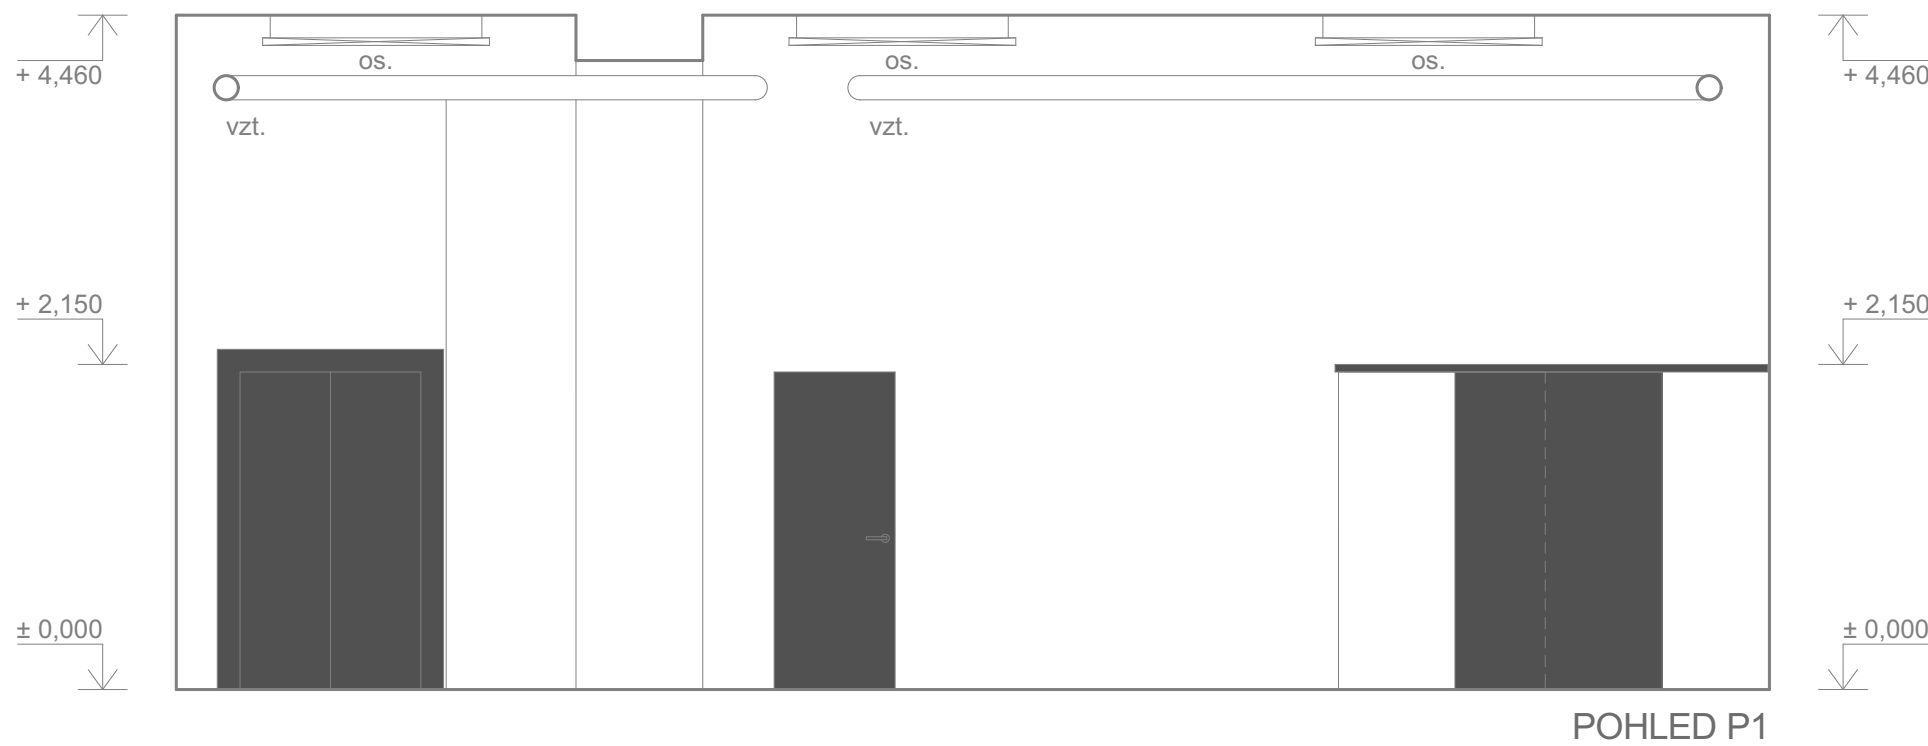

POHLED P1

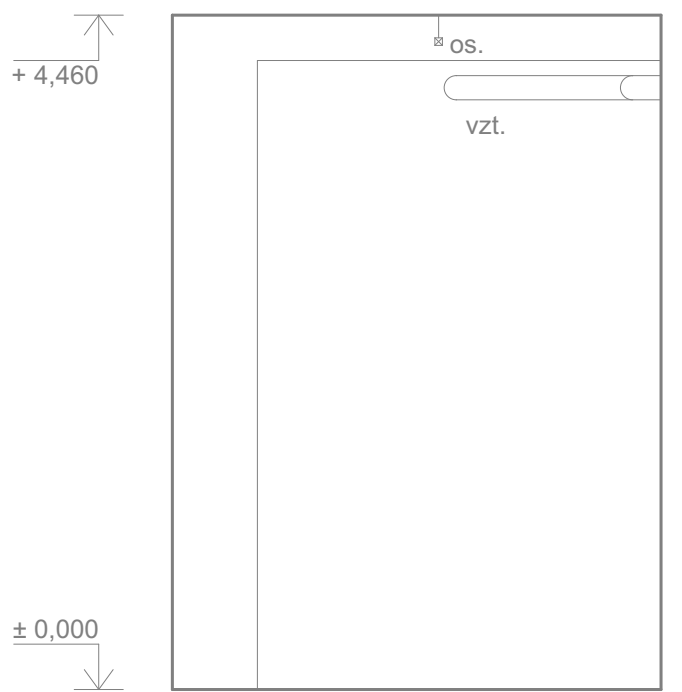

POHLED P3

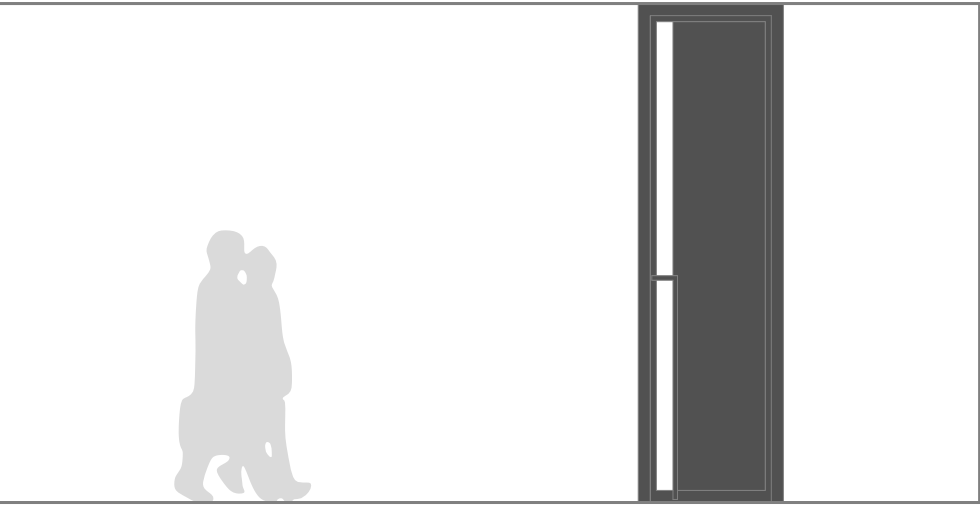

POHLED P4

LEGENDA:	
	HRANICE MÍSTNOSTI
	POVRCH V ODSTĚNU BÍLÉ RAL 9016
	POVRCH V ODSTĚNU ANTRACIT RAL 7016
	POLYETERANOVÁ STĚRKA
	VELKOFORMÁTOVÁ KERAMICKÁ DLAŽBA 600x600 MM, SVĚTLÉ ŠEDÁ, ODSTĚN BUDE UPŘESNĚN PŘI REALIZACI PODLE VZORKU
	KERAMICKÝ OBKLAD 100x100 MM, BÍLÁ RAL 9010, ODSTĚN SPÁROVACÍHO TMELU RAL 9010
	POVRCH TERACO
1.01_01	OZN. MÍSTNOSTI, ČÍSLO PRVKU, VIZ. VÝPIS PRVKŮ Z INTERIÉRU
pbf.	VIZ. ČÁST PD POŽÁRNĚ BEZPEČNOSTNÍ ŘEŠENÍ
zti.	VIZ. ČÁST PD ZDRAVOTNĚ TECHNICKÉ INSTALACE
vzt.	VIZ. ČÁST PD VZDUCHOTECHNIKA
os.	VIZ. ČÁST PD OSVĚTLENÍ
el.	VIZ. ČÁST PD ELEKTRO ROZVODY

POZNÁMKY:

VÝPLNĚ OTVORŮ JSOU SOUČÁSTÍ PD - ARCHITEKTONICKO STAVEBNÍ ŘEŠENÍ.

REVIZE:	OBSAH:	DATUM:
0	DPS K PŘÍPOMÍNKÁM	02 / 2023
1	DPS ČISTOPIS	04 / 2023

±0,000 = 193,45 m n.m. Bpv

REVITALIZACE NĚDRAŽÍ BUBNY NA PAMÁTNÍK TÍCHA  
Bubenská 177/8b, 170 00, Praha 7 - Holešovice

investor:  
**Památník ticha, s.p.o., IČO 10892303**  
Maltézské náměstí 471/1, 118 00 Praha 1 - Malá Strana  
Pavel Štíngl, ředitel  
architekt:  
**ARN Studio spol. s r.o.**  
Československé armády 219/24, 500 03 Hradec Králové  
Ing.arch. Jiří Krejčík, Ing.arch. Michal Krejčík, Ph.D.  
Ing.arch. Pavel Chudý  
info@arn-studio.cz

generální projektant:  
**DELTAPLAN spol. s r.o.**  
Jankovcova 938/18a, 170 00 Praha 7 - Holešovice  
Ing. Petr Kniha  
deltaplan@deltaplan.cz, www.deltaplan.cz  
projektant části:

**DELTAPLAN spol. s r.o.**  
Jankovcova 938/18a, 170 00 Praha 7 - Holešovice  
Ing. Petr Kniha  
deltaplan@deltaplan.cz, www.deltaplan.cz  
zodpovědný projektant stavební části:

Ing. Petr Kniha  
vypracoval:

ARN Studio spol. s r.o.  
stupeň :

DPS - dokumentace pro provádění stavby  
stavební objekt:

SO 101 - Budova Památníku  
profese:

DESIGN INTERIÉRU  
datum: revize:  
04 / 2023 1  
název přílohy:



1.NP - ZÁZEMÍ ZAMĚSTNANCŮ  
A PROVOZNÍ PROSTORY

měřítko: číslo výkresu: číslo paré:


1:50 INT 359






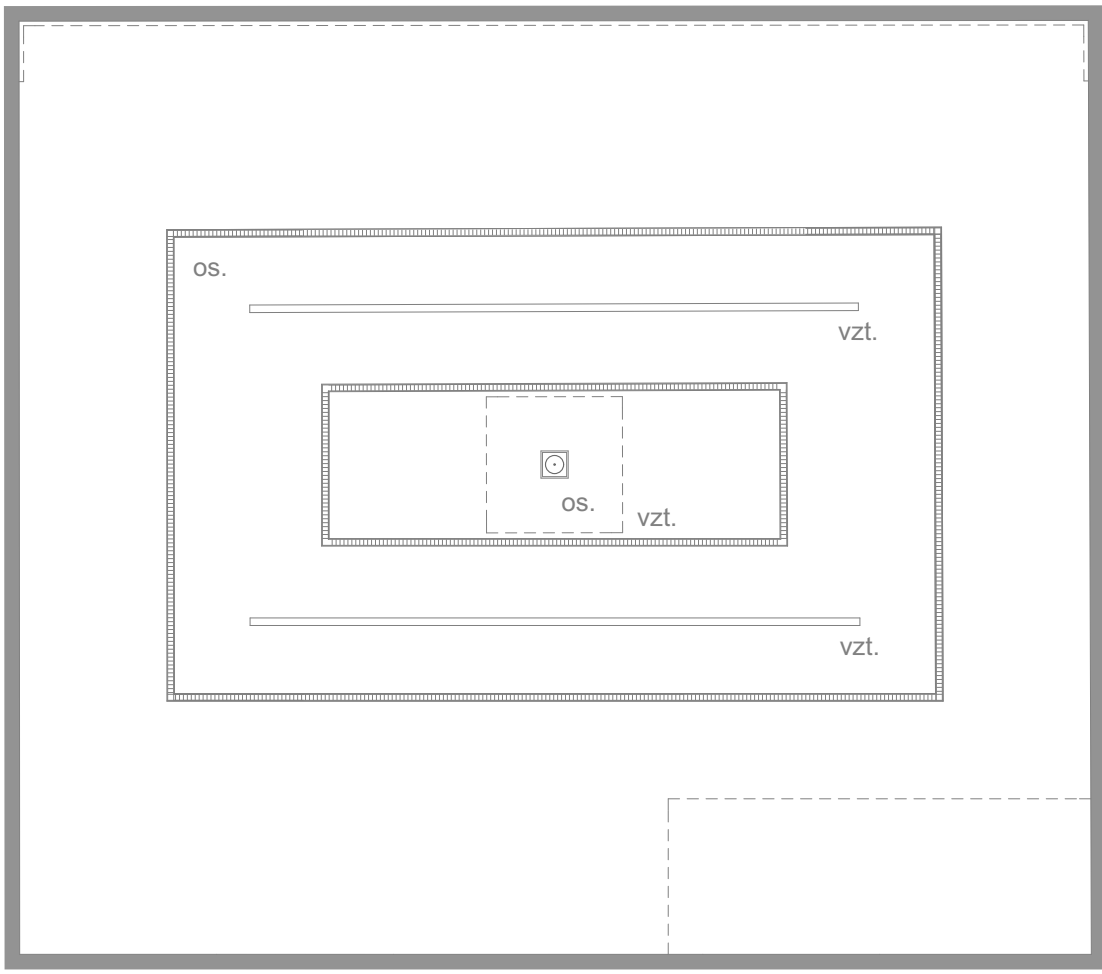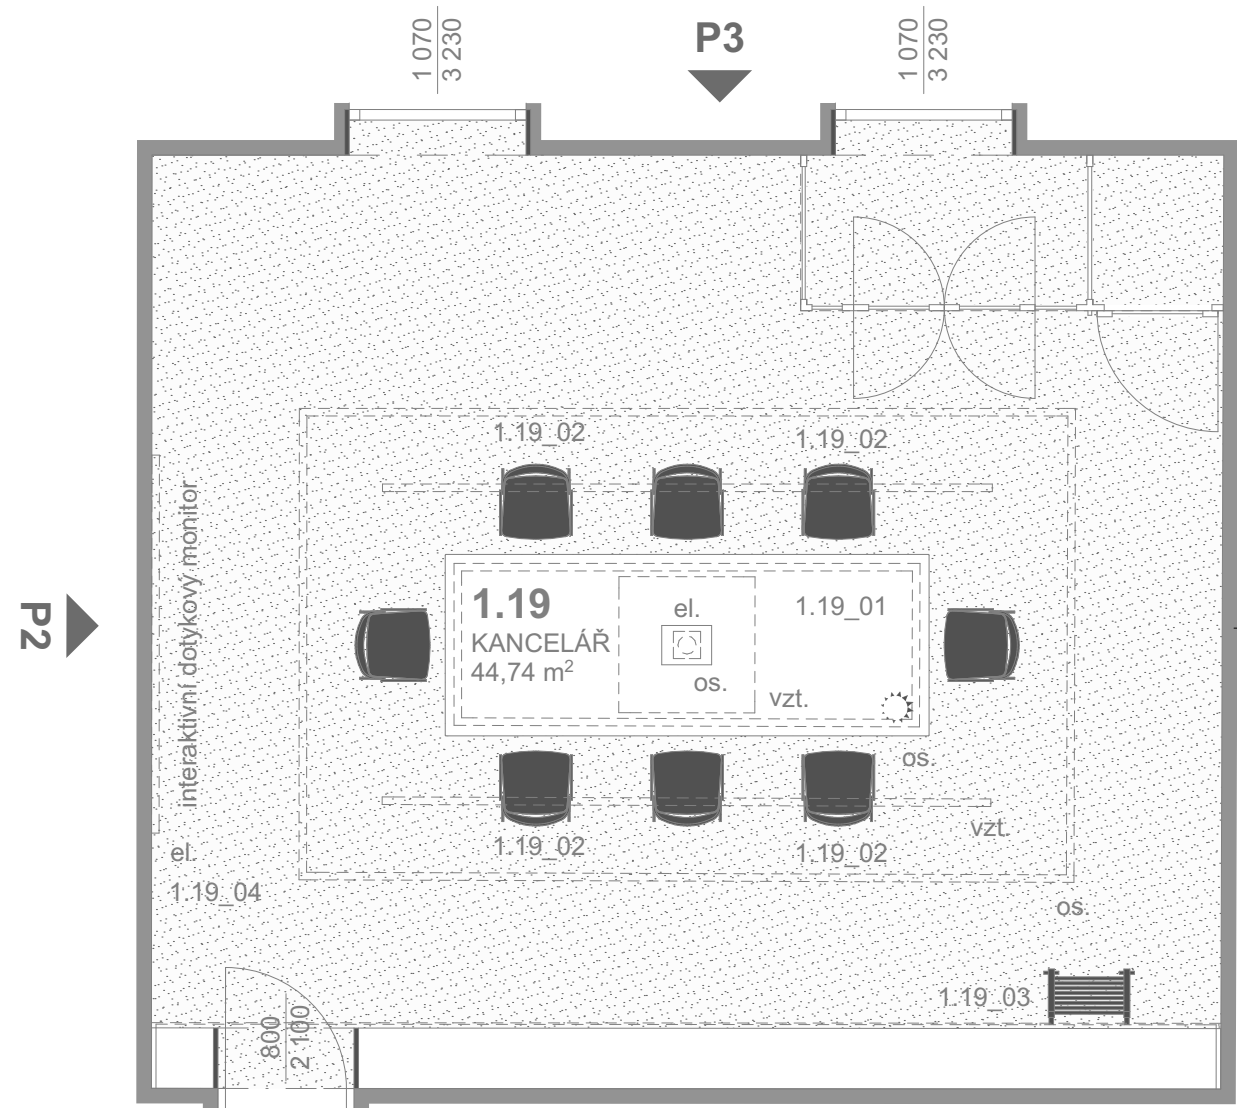


KANCELÁŘ - VÝKRES STROPU

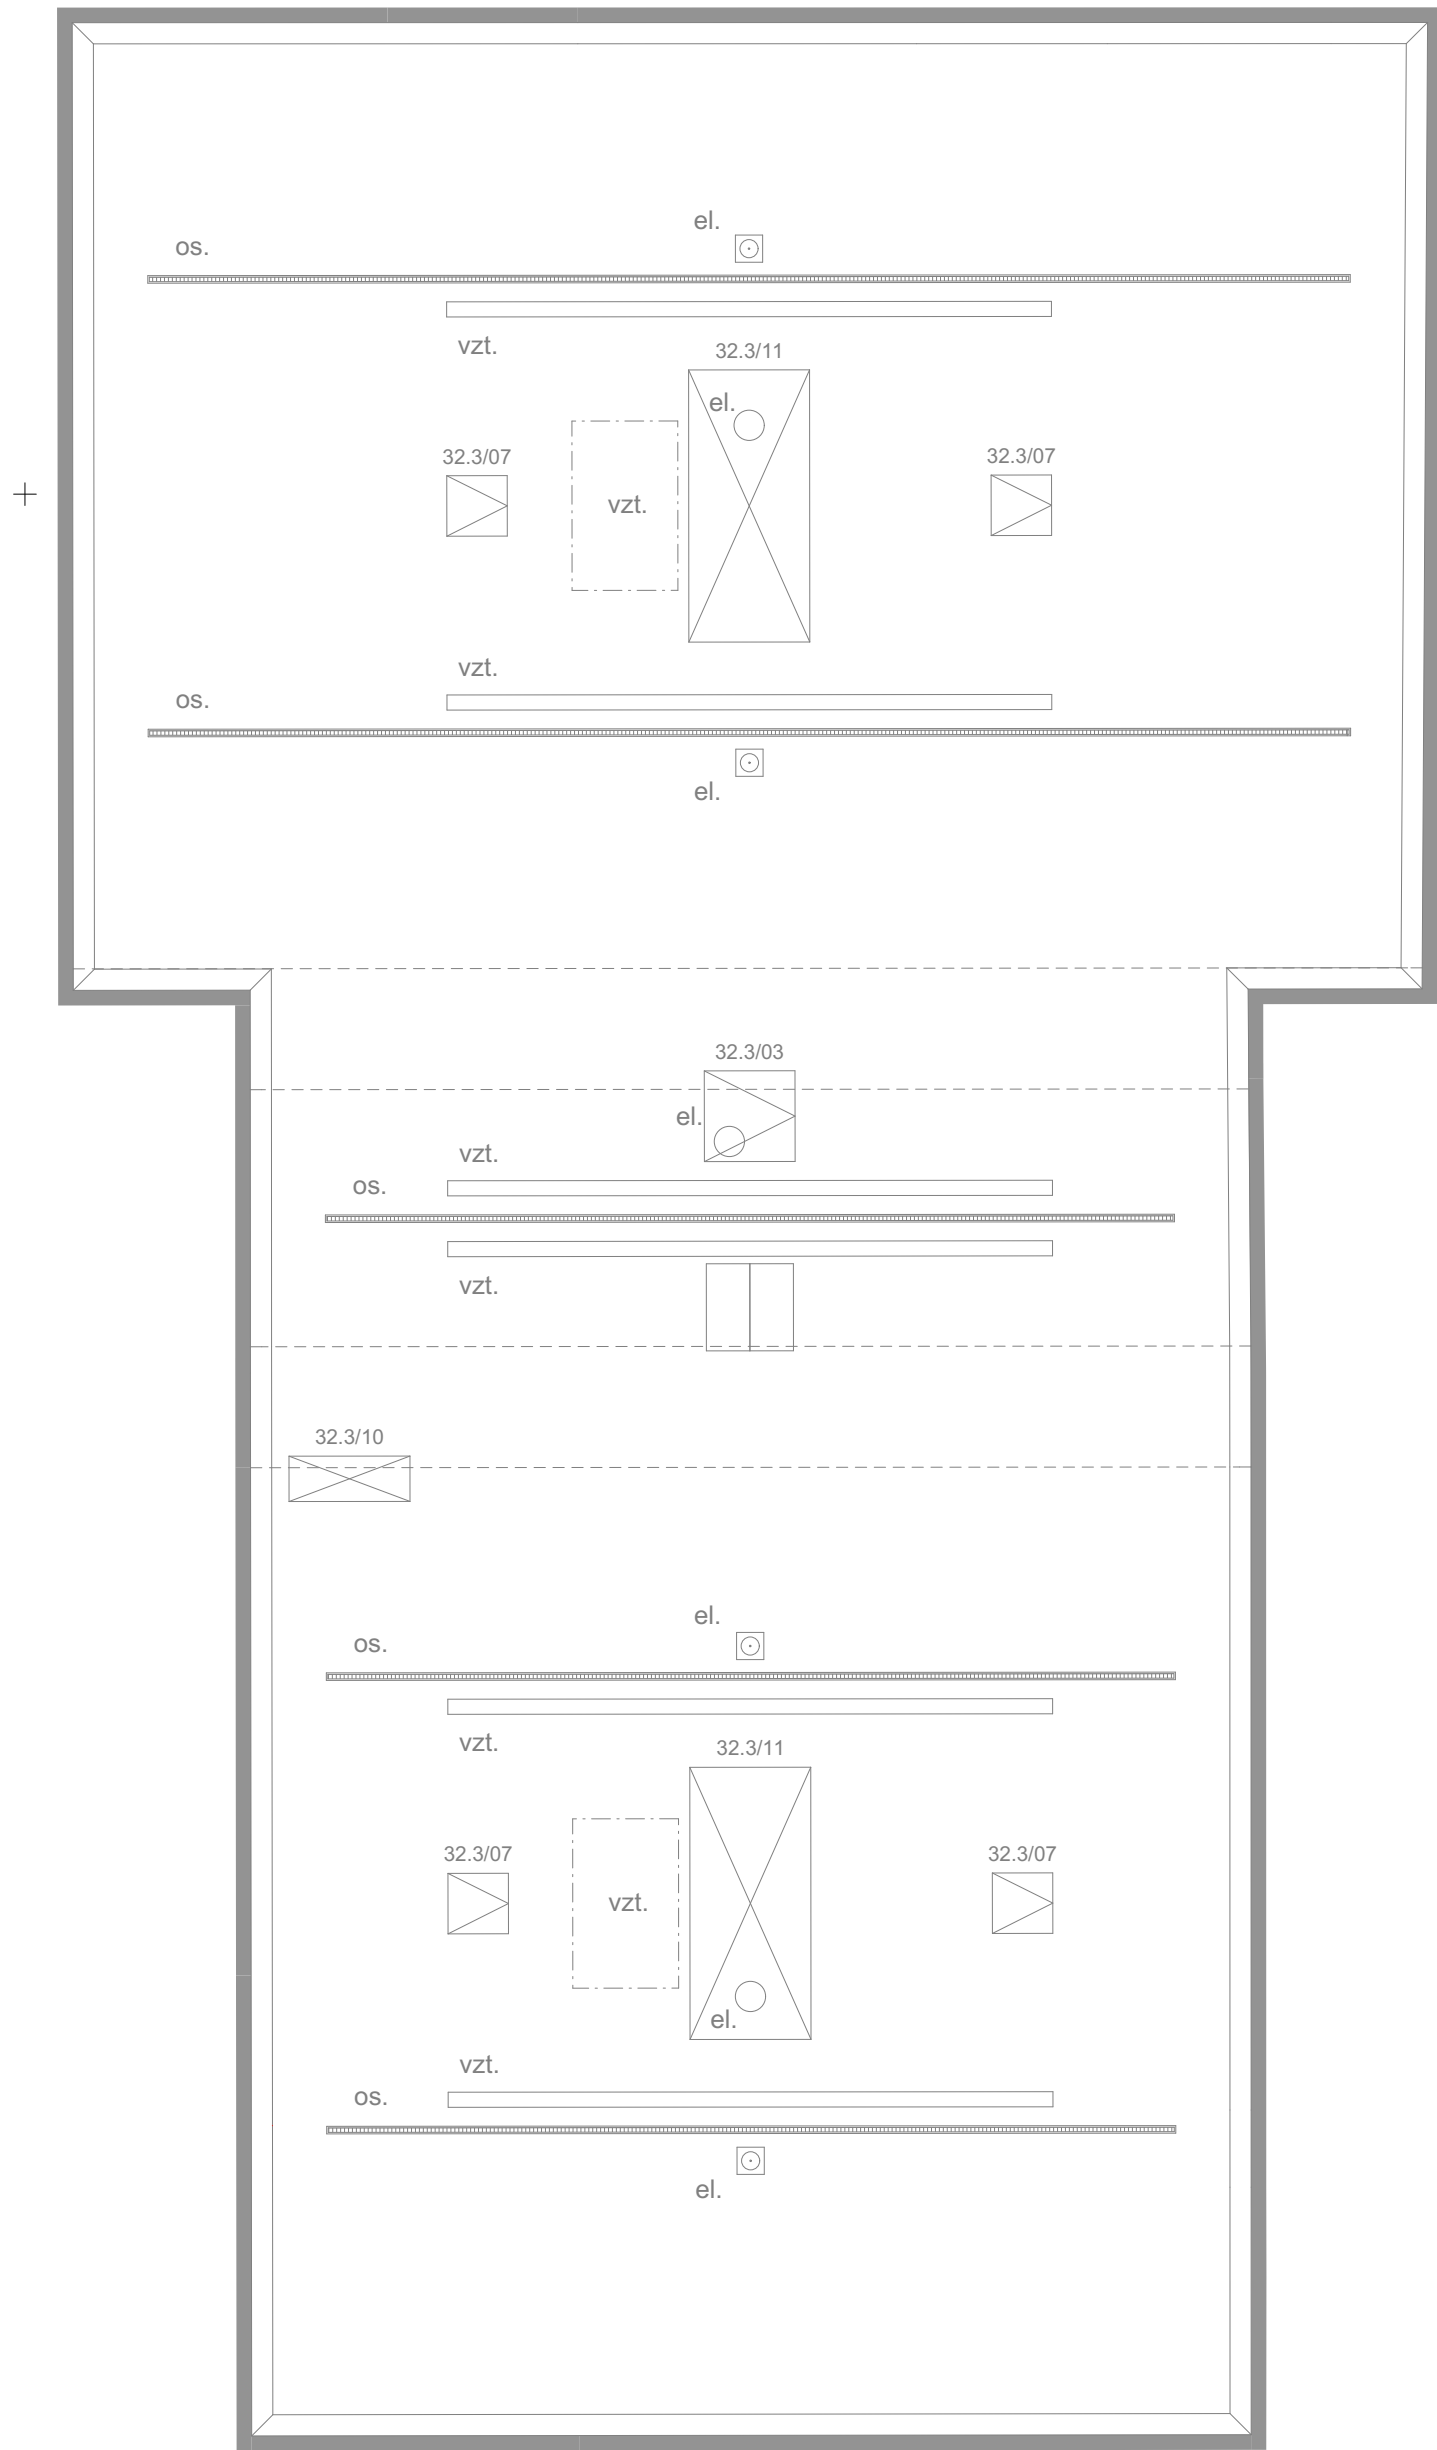


VSTUPNÍ HALA - VÝKRES STROPU

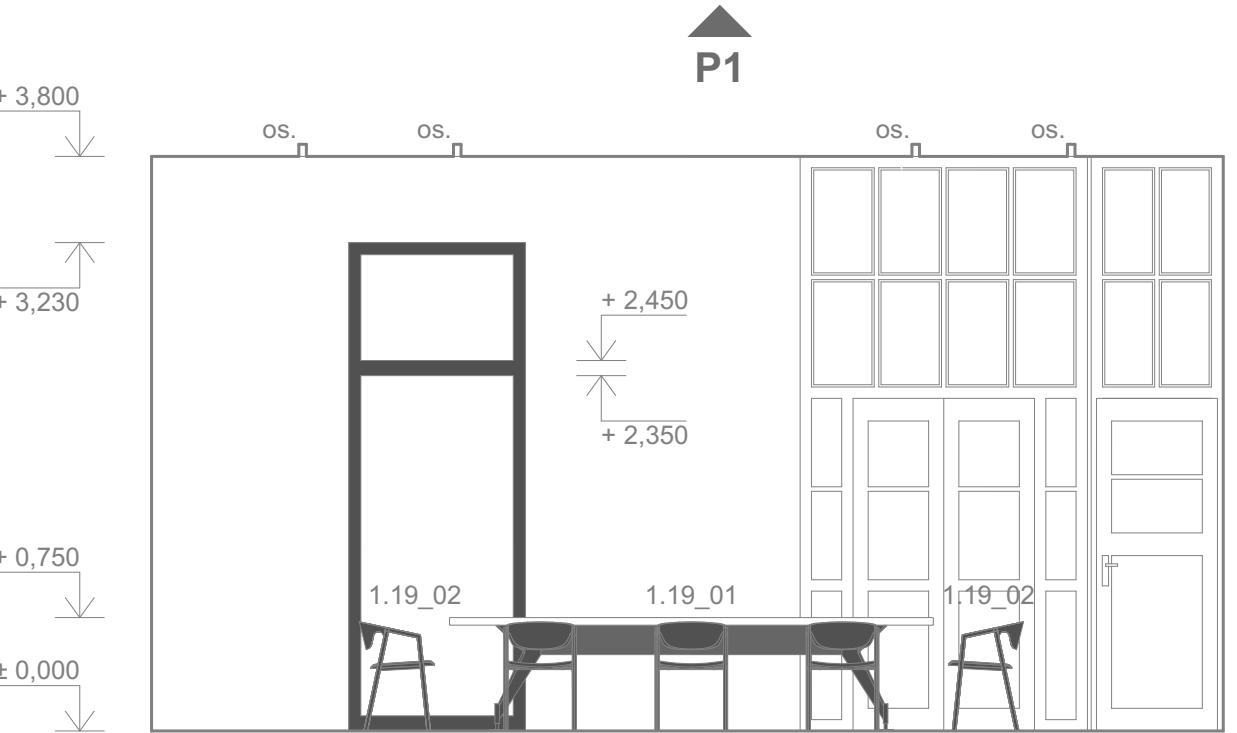


KANCELÁŘ - POHLED P1

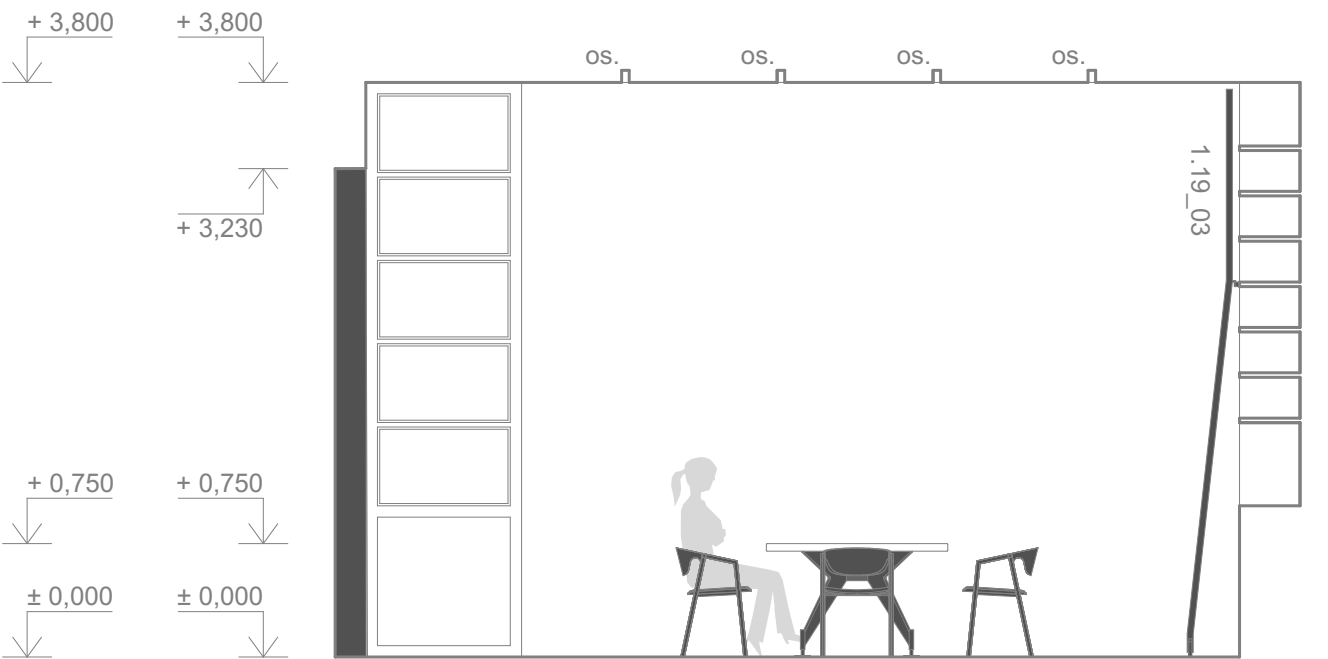

KANCELÁŘ - POHLED P2

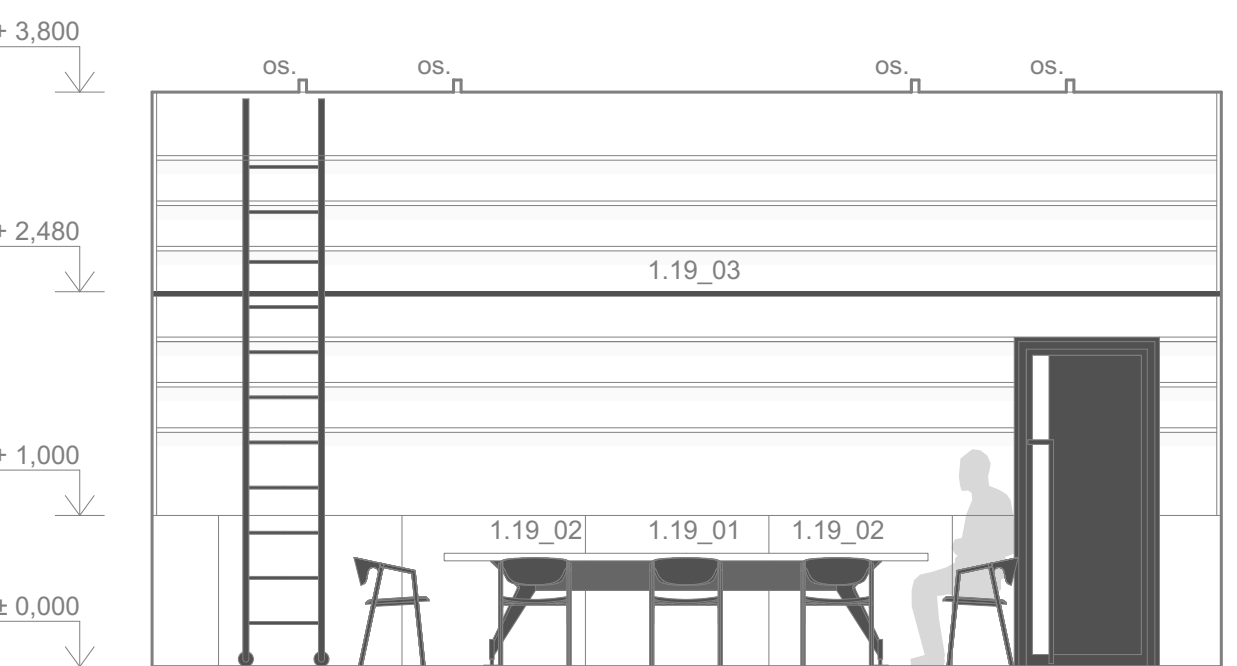

KANCELÁŘ - POHLED P3

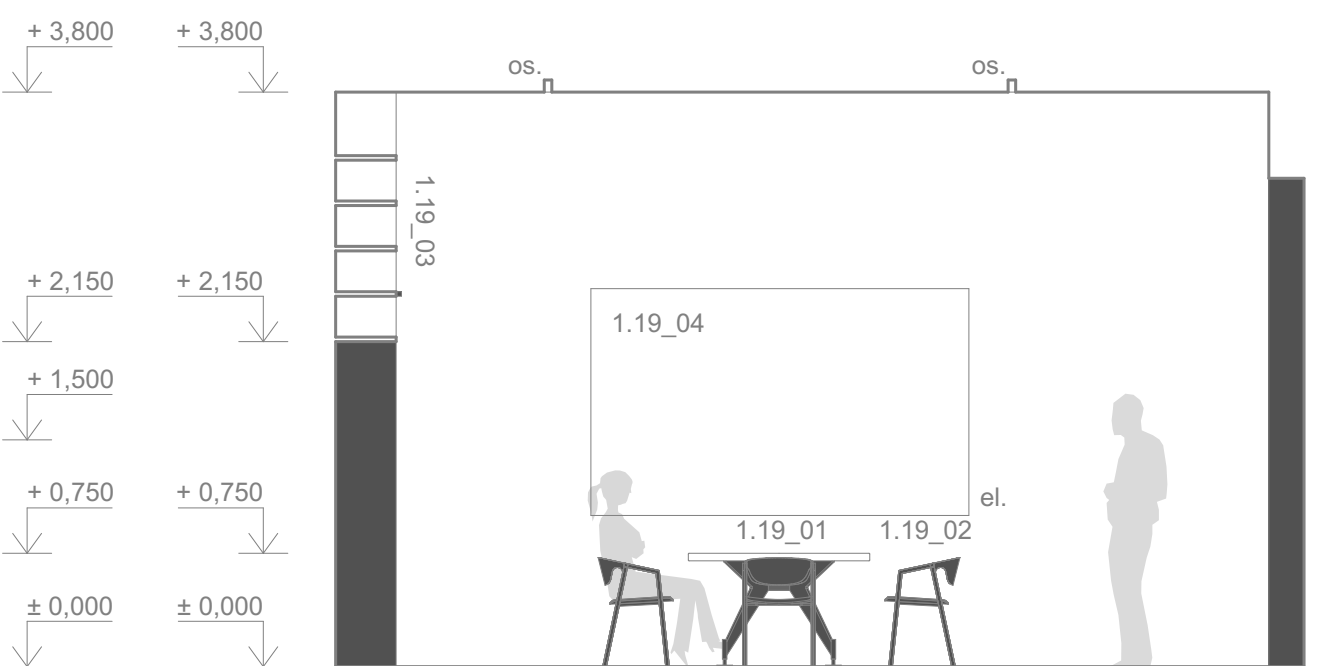

KANCELÁŘ - POHLED P4



LEGENDA:

- HRANICE MÍSTNOSTI
- POVRCH V ODSTÍNU BÍLÉ RAL 9016
- POVRCH V ODSTÍNU ANTRACIT RAL 7016
- POVRCH TERACO

- 1.01\_01 OZN. MÍSTNOSTI, ČÍSLO PRVKU, VIZ. VÝPIS PRVKŮ Z INTERIÉRU
- pbf. VIZ. ČÁST PD POŽÁRNĚ BEZPEČNOSTNÍ ŘEŠENÍ
- zti. VIZ. ČÁST PD ZDRAVOTNĚ TECHNICKÉ INSTALACE
- vzt. VIZ. ČÁST PD ZDRAVOTNĚ TECHNICKÉ INSTALACE
- os. VIZ. ČÁST PD OSVĚTLENÍ
- el. VIZ. ČÁST PD ELEKTRO ROZVODY

POZNÁMKY:

VÝPLNĚ OTVORŮ JSOU SOUČÁSTÍ PD - ARCHITEKTONICKO STAVEBNÍ ŘEŠENÍ.

REVIZE:	OBSAH:	DATUM:
0	DPS K PŘÍPOMÍNKÁM	02 / 2023
1	DPS ČISTOPIS	04 / 2023

±0,000 = 193,45 m n.m. Bpv

REVITALIZACE NÁDRAŽÍ BUBNY NA PAMÁTNÍK TICHÁ  
Bubenská 177/8b, 170 00, Praha 7 - Holešovice

investor:

Památník ticha, s.p.o., IČO 10892303  
Maltézské náměstí 471/1, 118 00 Praha 1 - Malá Strana  
Pavel Štíngl, ředitel  
architekt:

ARN Studio spol. s r.o.

Československé armády 219/24, 500 03 Hradec Králové  
Ing.arch. Jiří Krejčík, Ing.arch. Michal Krejčík, Ph.D.  
Ing.arch. Pavel Chudý info@arn-studio.cz

generální projektant:

DELTAPLAN spol. s r.o.

Jankovcova 938/18a, 170 00 Praha 7 - Holešovice  
Ing. Petr Kniha  
deltaplan@deltaplan.cz, www.deltaplan.cz

projektant části:

DELTAPLAN spol. s r.o.

Jankovcova 938/18a, 170 00 Praha 7 - Holešovice  
Ing. Petr Kniha  
deltaplan@deltaplan.cz, www.deltaplan.cz

zodpovědný projektant stavební části:

Ing. Petr Kniha

vypracoval:

ARN Studio spol. s r.o.

stupeň :

DPS - dokumentace pro provádění stavby

stavební objekt:

SO 101 - Budova Památníku

profese:

DESIGN INTERIÉRU

datum: revize:

04 / 2023 1










název přílohy:

1.NP - KANCELÁŘ  
A STROP VSTUPNÍ HALY

mřítko: číslo výkresu: číslo paré:

1:50 INT 360



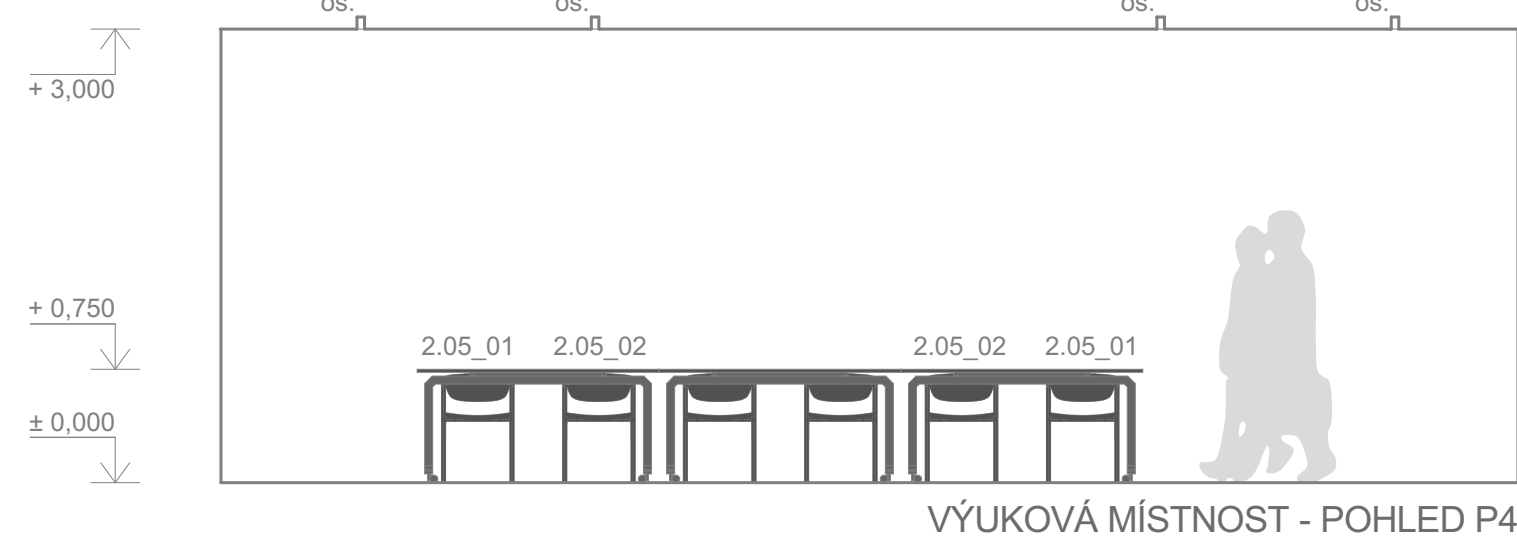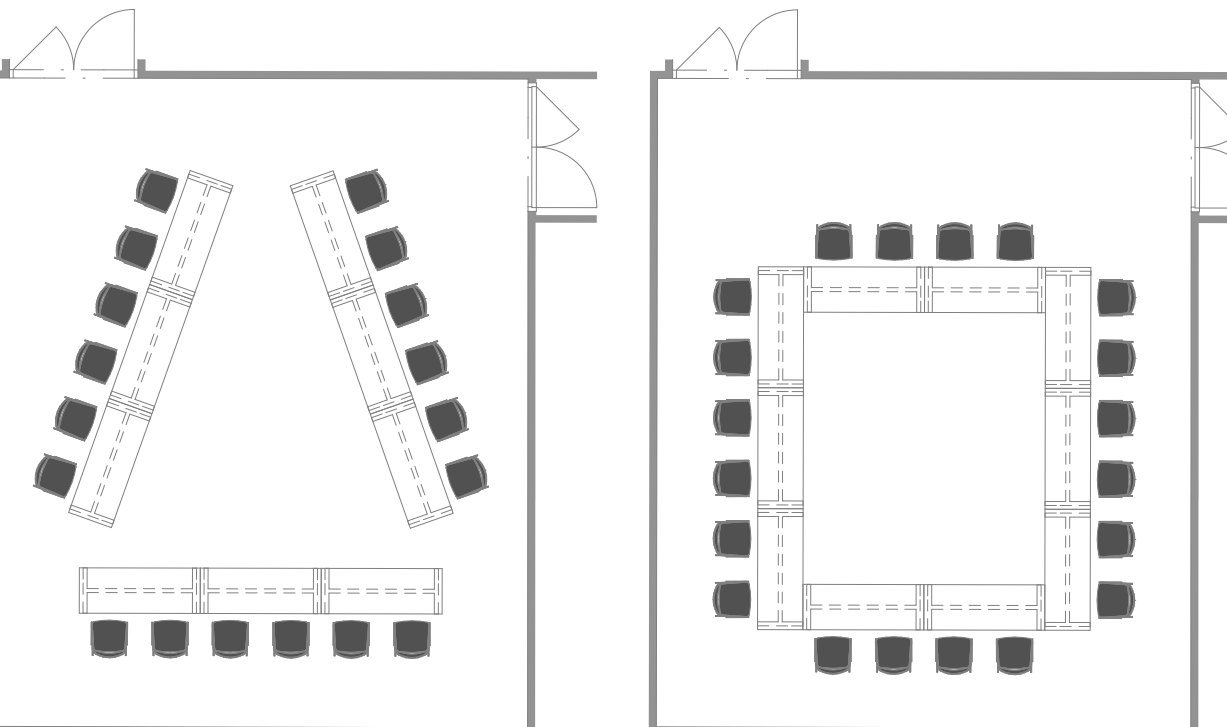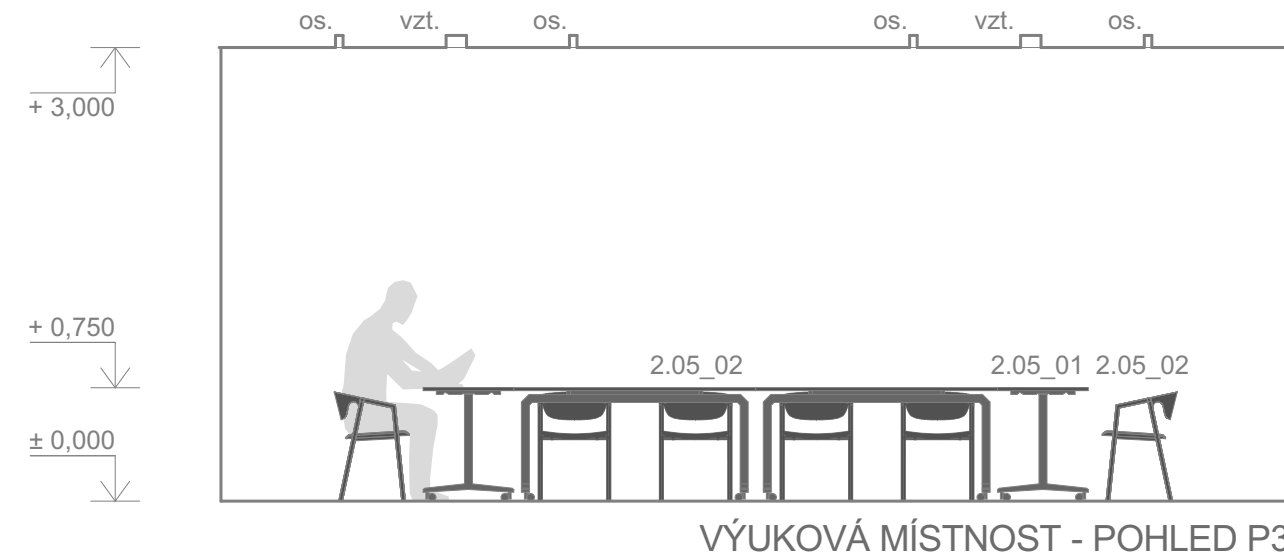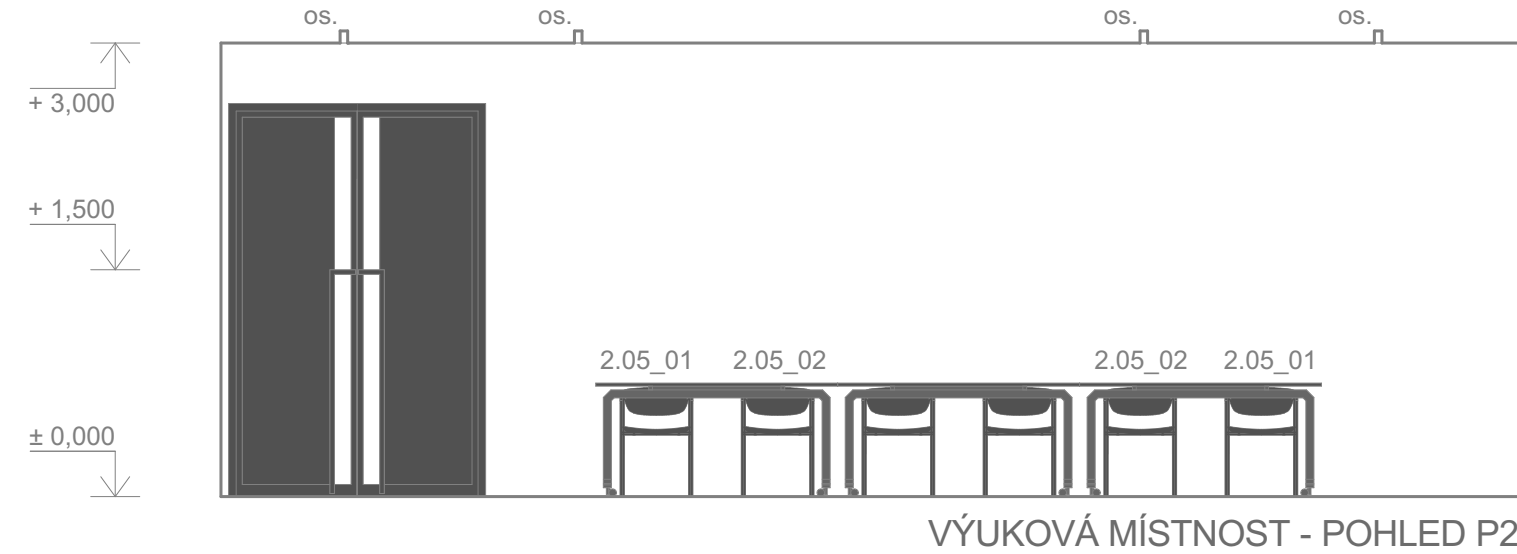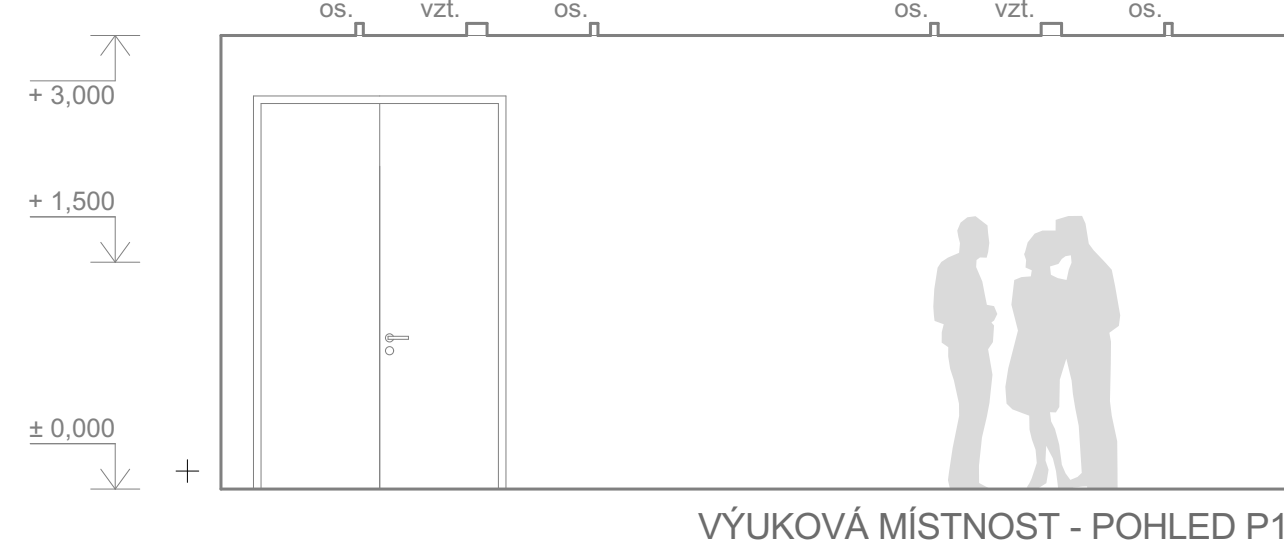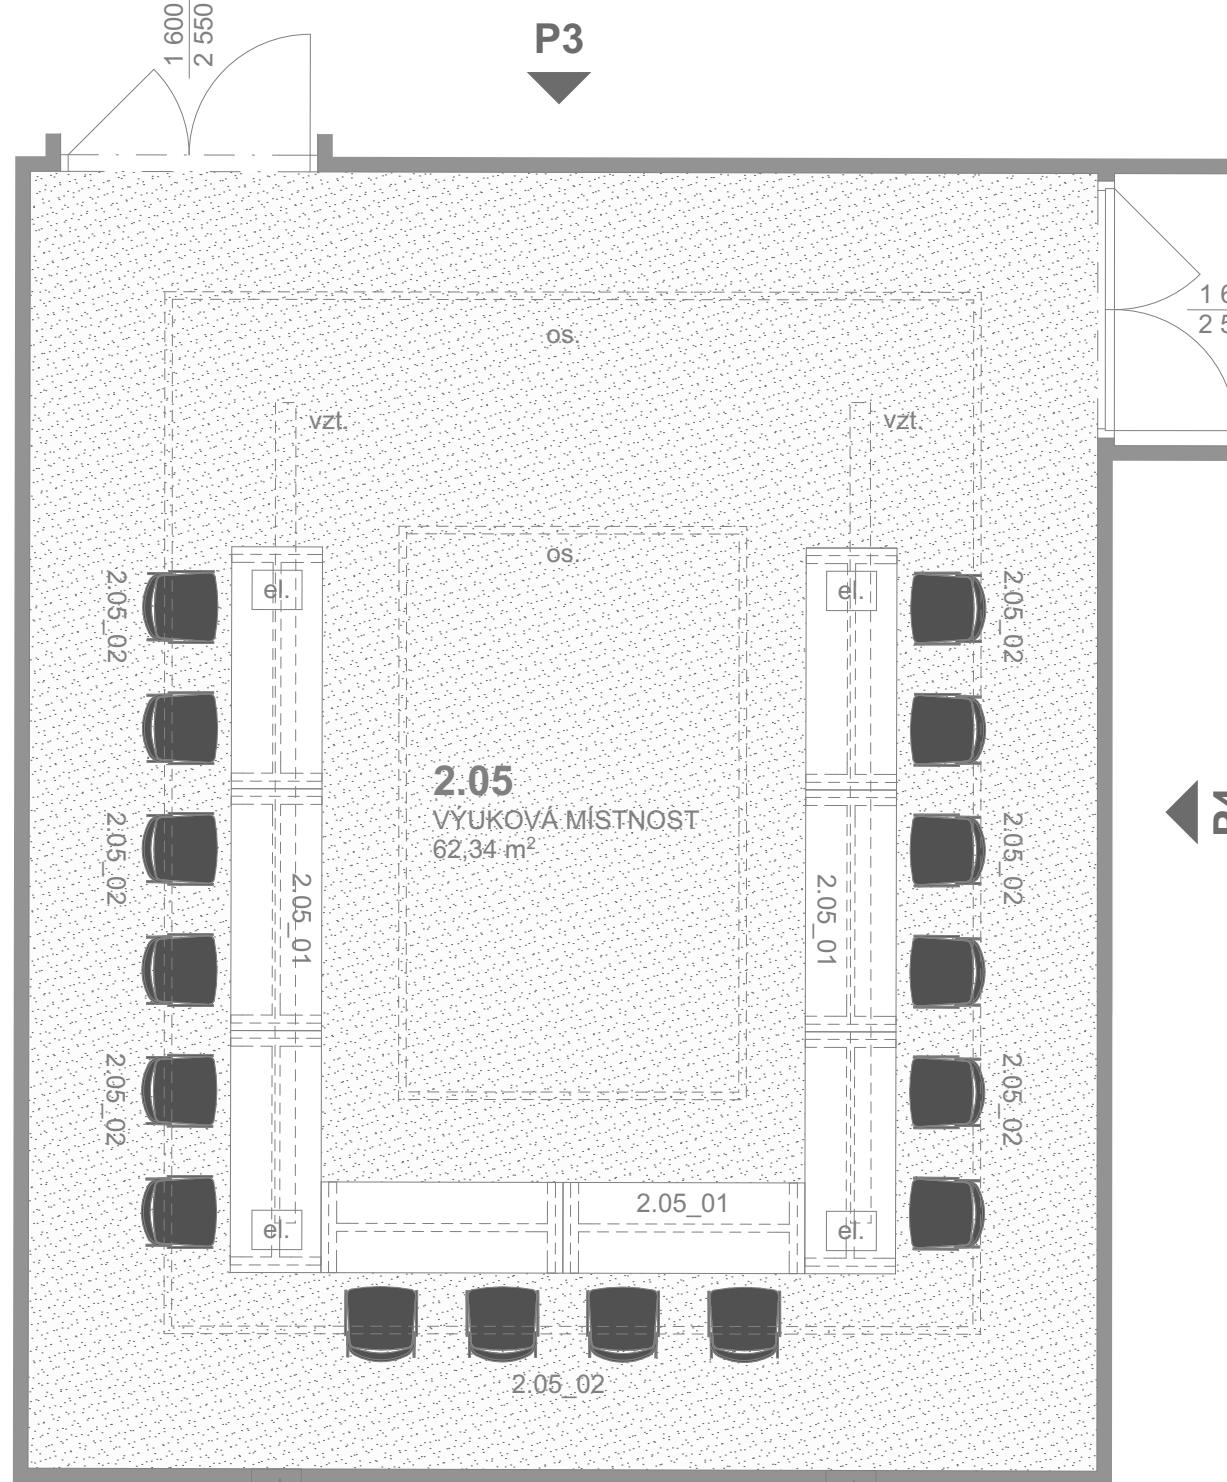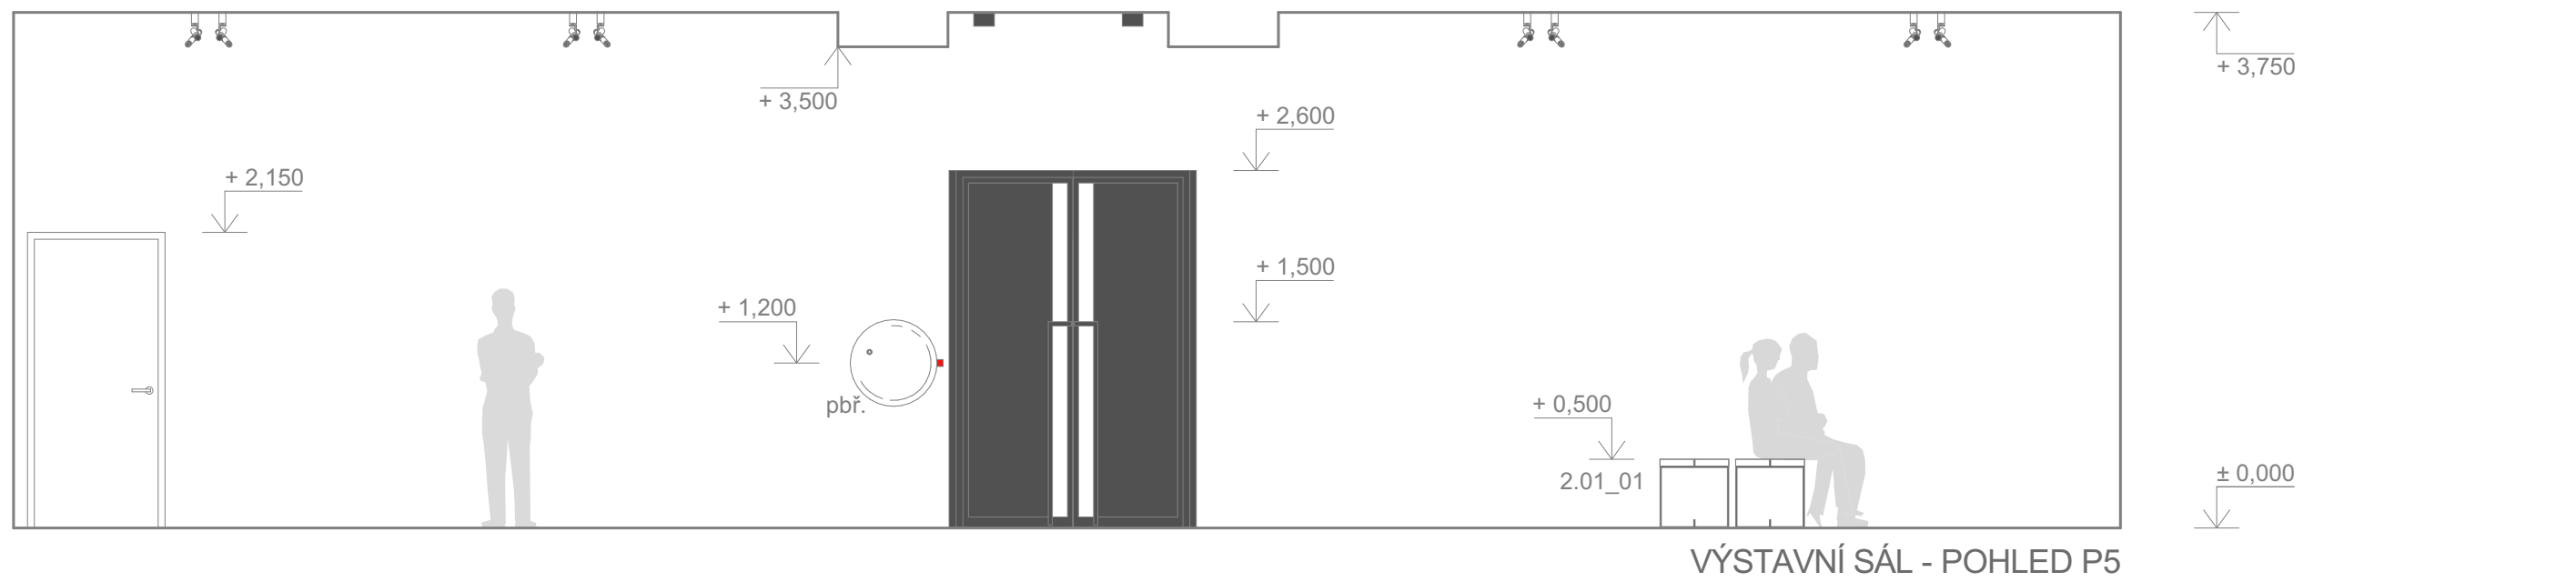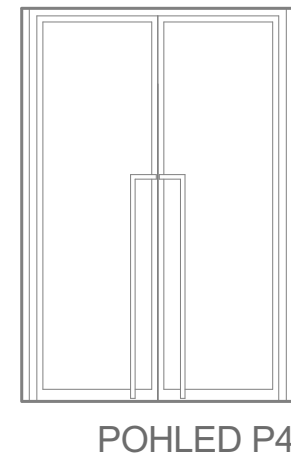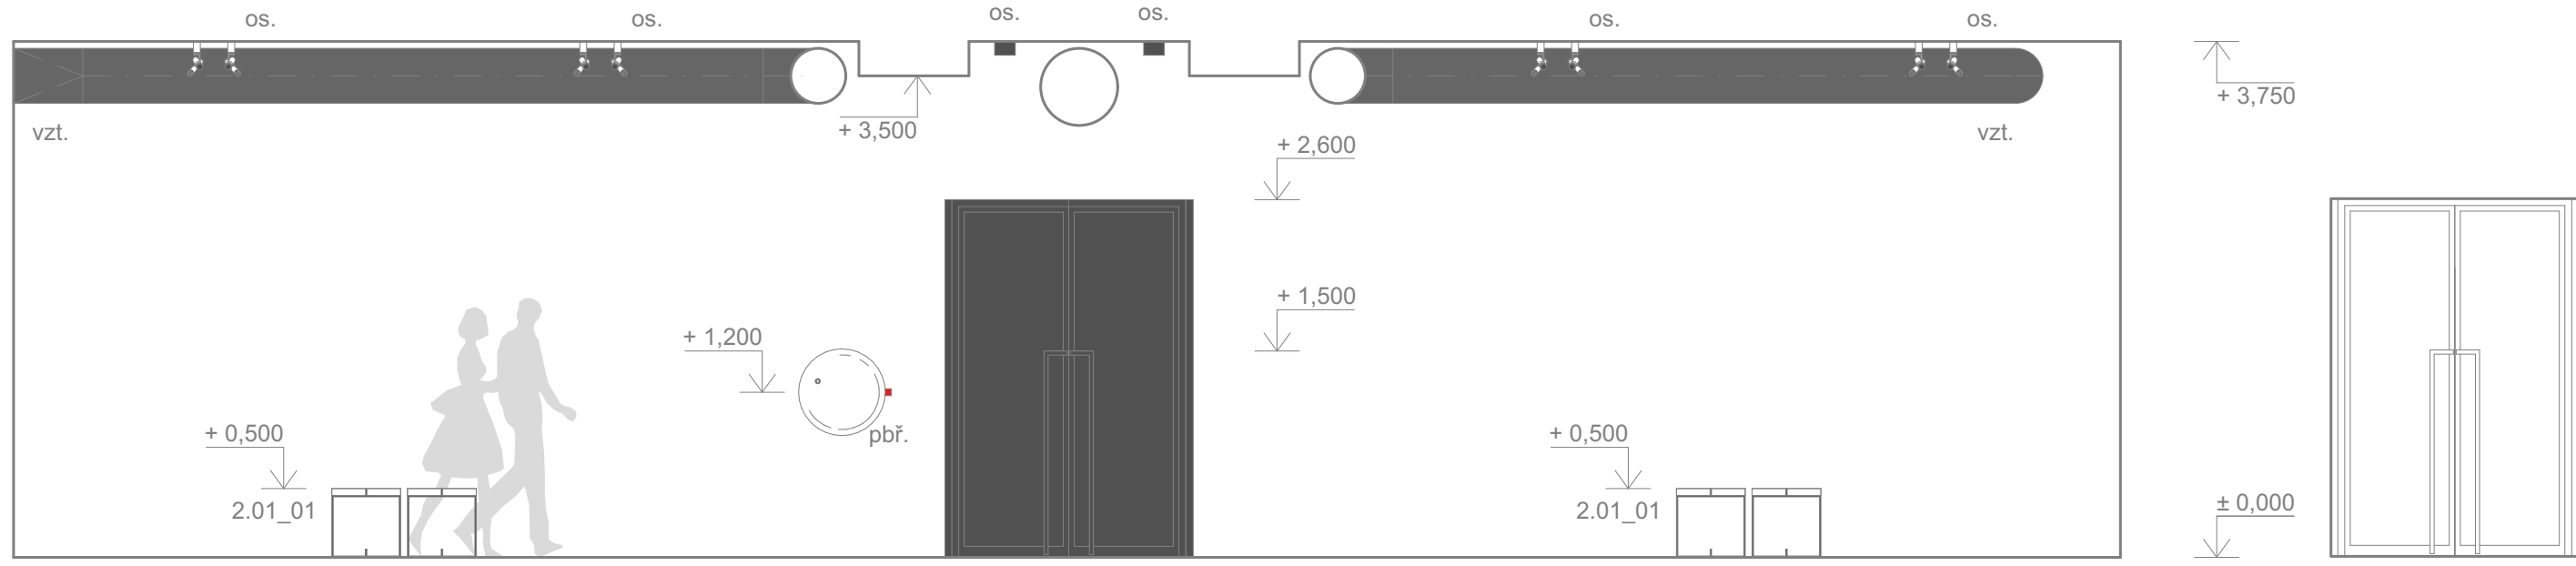

- LEGENDA:
- HRANICE MÍSTNOSTI
  - POVRCH V OSTRUŽI BÍLÉ RAL 9016
  - POVRCH V OSTRUŽI ANTRACIT RAL 7018
  - POHLEDOVÝ BETON
  - POVRCH TERACIO
  - KNIHOVNA, UMĚLECKÉ DÍLO V ARCHITECTURE, SAMOSTATNÉ ŘEŠENÍ

- 1.01\_01 OSN. MÍSTNOSTI, OSLO. PRÁVA, VÝPIS PRÁVA Z INTERIERU  
pbf. VZ. ČÁST PO VÝKONNÉ SPRÁVNÍKOVÉ ŘEŠENÍ  
ztl. VZ. ČÁST PO ŽIVOTNÍ TECHNICKÉ INSTALACE  
vzt. VZ. ČÁST PO VZDUCHOTECHNICKÉ  
os. VZ. ČÁST PO OSVĚTLENÍ  
el. VZ. ČÁST PO ELEKTROKODOVY

POZNÁMKY:  
VÝPLNĚ OTVORŮ JSOU SOUČÁSTÍ PO - ARCHITEXTONICKO STAVEBNÍ ŘEŠENÍ.

REVIZE: OBSAH: DATUM:  
0 DPS K PRŮVODKAM 02 / 2023  
1 DPS K PRŮVODKAM 04 / 2023

±0,000 = 183,45 m n.m. Bpv

REVITALIZACE NADRAŽÍ BUDYNY NA PAMÁTNÍK TÍCHA  
Buberská 177/8b, 170 00, Praha 7 - Holešovice

investor:  
Památník Ticha, s.p., IČO 10892303  
Mléčské náměstí 471/1, 118 00 Praha 1 - Malá Strana  
Pavel Šangl, ředitel  
architekt:

ARN Studio spol. s r.o.  
Československé armády 218/24, 500 03 Hradec Králové  
Ing. arch. Jiří Knapík, Ing. arch. Michal Knapík, Ph.D.  
Ing. arch. Pavel Chudý info@arn-studio.cz

generální projektant:  
DELTAPLAN spol. s r.o.  
Jankovcova 538/18a, 170 00 Praha 7 - Holešovice  
Ing. Petr Krňa  
deltaplan@deltaplan.cz, www.deltaplan.cz  
projektant částí:

DELTAPLAN spol. s r.o.  
Jankovcova 538/18a, 170 00 Praha 7 - Holešovice  
Ing. Petr Krňa  
deltaplan@deltaplan.cz, www.deltaplan.cz  
zodpovědný projektant stavební částí:

Ing. Petr Krňa  
vypracoval:  
ARN Studio spol. s r.o.

státní:  
DPS - dokumentace pro provádění stavby

stavební objekt:  
SO 101 - Budova Památníku


profese:  
DESIGN INTERIERU

datum:  
04 / 2023

název přílohy:  
2.NP - VÝSTAVNÍ SÁL  
A VÝUKOVÁ MÍSTNOST

měřítko: číslo výkresu: číslo paré:  
1:50 INT 361



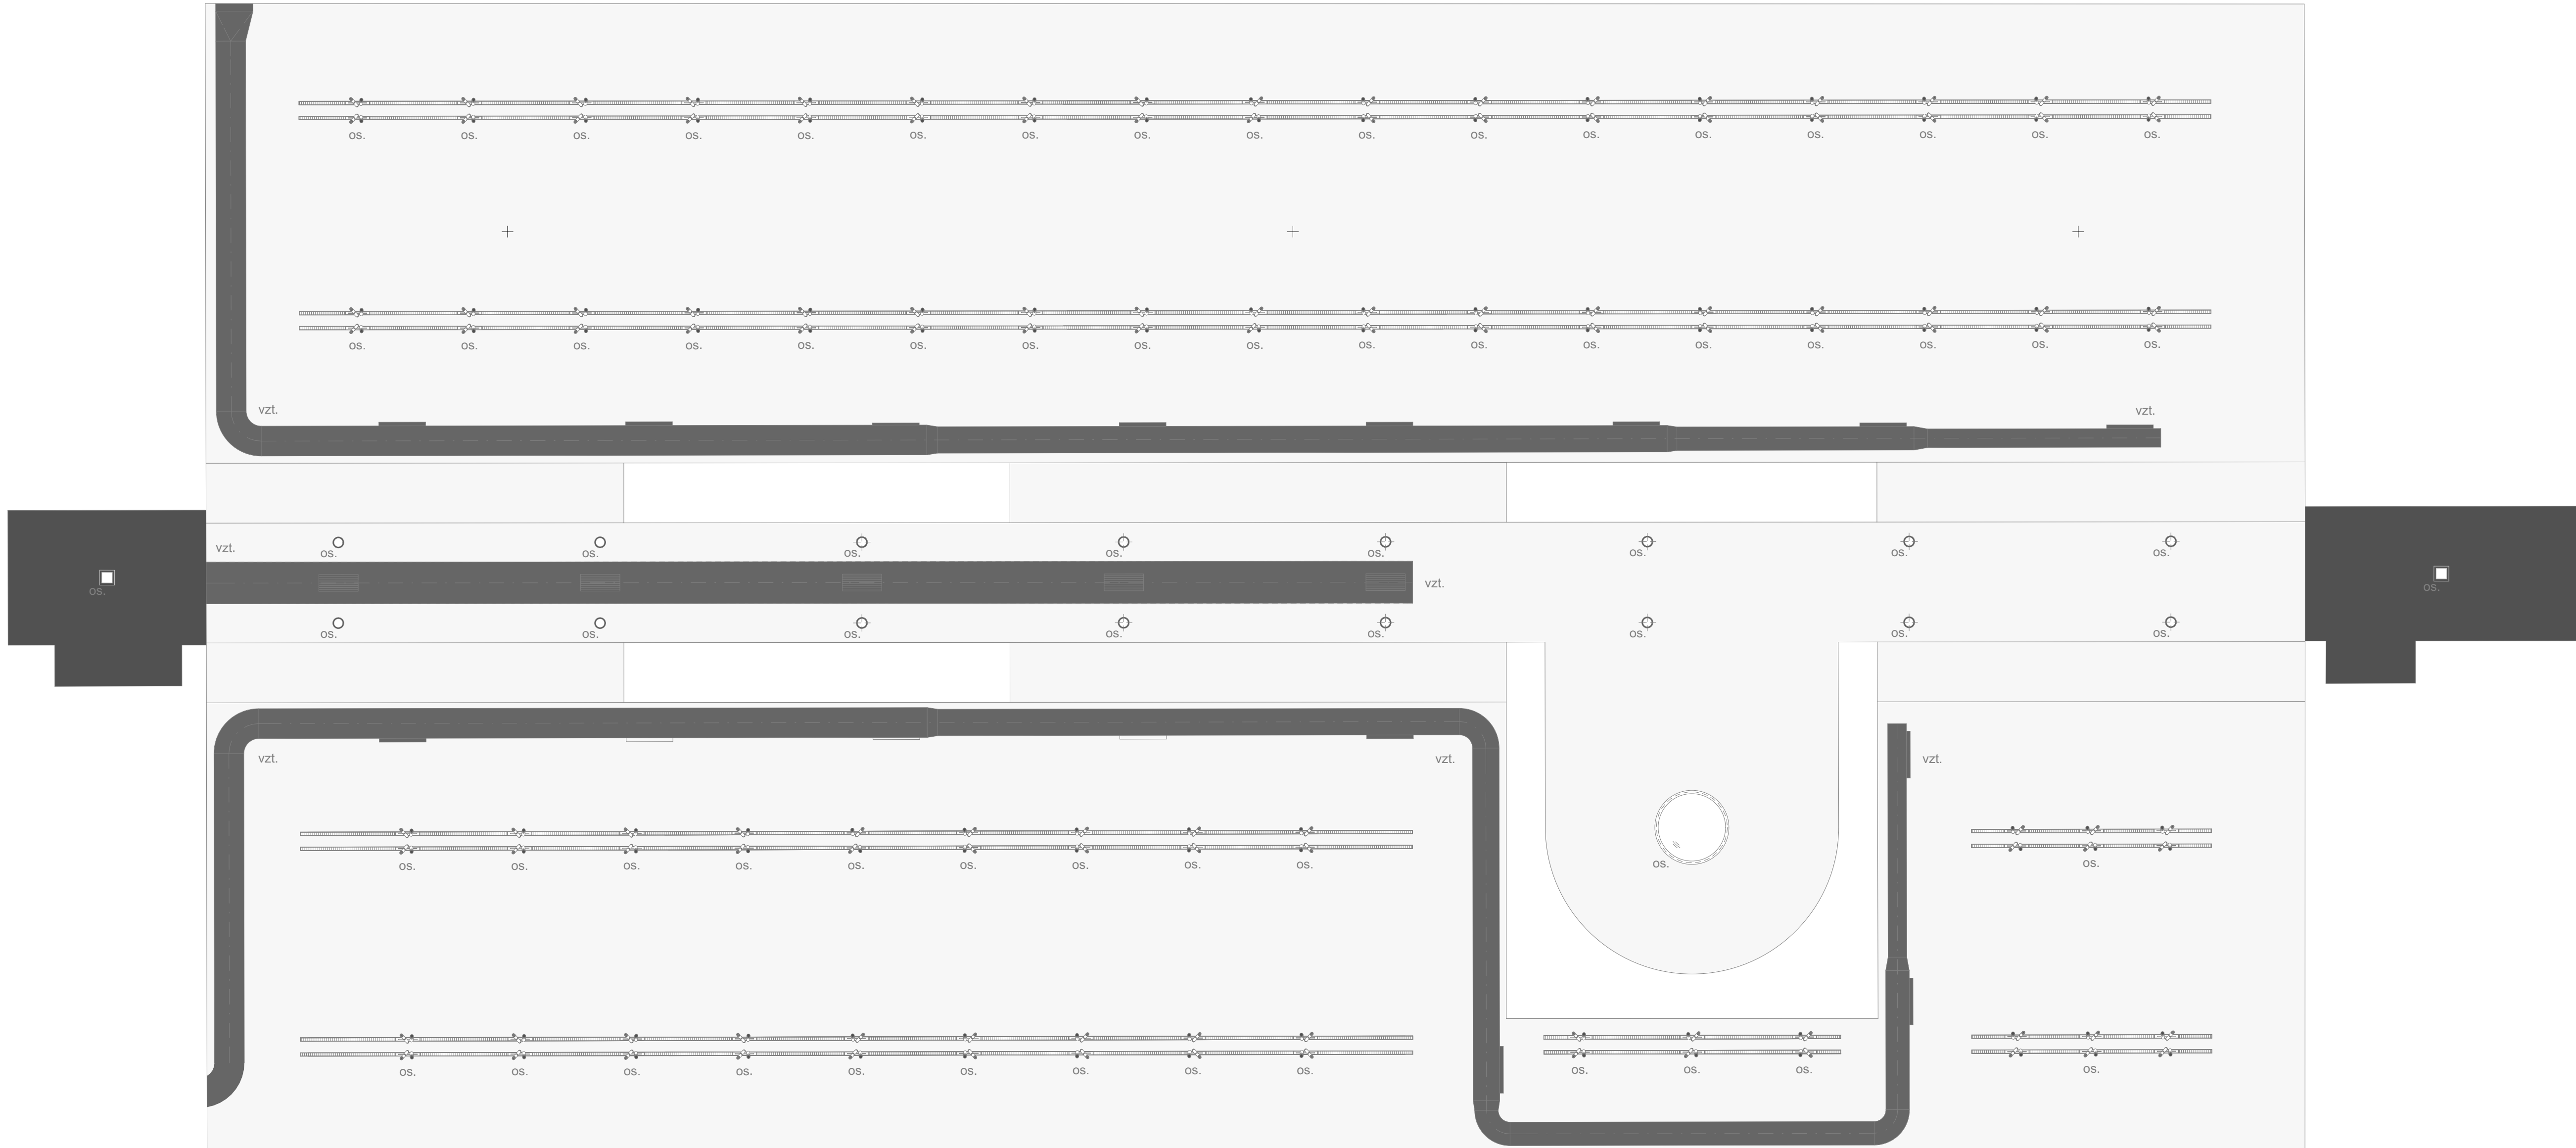

LEGENDA:

	HRANICE MÍSTNOSTI
	POVRCH V ODSTĚNU BÍLÉ RAL 9016
	POVRCH V ODSTĚNU ANTRACIT RAL 7016
	POHLEDOVÝ BETON

1.01_01	OZN. MÍSTNOSTI_ČÍSLO PRVKU, VIZ. VÝPIS PRVKŮ Z INTERIÉRU
pbf.	VIZ. ČÁST PD POŽÁRNĚ BEZPEČNOSTNÍ ŘEŠENÍ
ztl.	VIZ. ČÁST PD ZDRAVOTNĚ TECHNICKÉ INSTALACE
vzt.	VIZ. ČÁST PD VZDUCHOTECHNIKA
os.	VIZ. ČÁST PD OSVĚTLENÍ
el.	VIZ. ČÁST PD ELEKTRO ROZVODY

POZNÁMKY:

VÝPLNĚ OTVORŮ JSOU SOUČÁSTÍ PD - ARCHITEKTONICKO STAVEBNÍ ŘEŠENÍ.

REVIZE:	OBSAH:	DATUM:
0	DPS K PŘÍPOMÍNKÁM	02 / 2023
1	DPS ČISTOPIS	04 / 2023

±0,000 = 193,45 m n.m. BpV

REVITALIZACE NÁDRAŽÍ BUBNY NA PAMÁTNÍK TÍCHA  
Bubenská 177/8b, 170 00, Praha 7 - Holešovice

investor:

**Památník ticha, s.p.o., IČO 10892303**  
Maltézské náměstí 471/1, 118 00 Praha 1 - Malá Strana  
Pavel Štingl, ředitel  
architekt:

**ARN Studio spol. s r.o.**  
Československé armády 219/24, 500 03 Hradec Králové  
Ing.arch. Jiří Krejčík, Ing.arch. Michal Krejčík, Ph.D.  
Ing.arch. Pavel Chudý info@arn-studio.cz

generální projektant:

**DELTAPLAN spol. s r.o.**  
Jankovcova 938/18a, 170 00 Praha 7 - Holešovice  
Ing. Petr Kníha  
deltaplan@deltaplan.cz, www.deltaplan.cz  
projektant částí:

**DELTAPLAN spol. s r.o.**  
Jankovcova 938/18a, 170 00 Praha 7 - Holešovice  
Ing. Petr Kníha  
deltaplan@deltaplan.cz, www.deltaplan.cz  
zodpovědný projektant stavební částí:

Ing. Petr Kníha

vypracoval:

ARN Studio spol. s r.o.

stupeň :

DPS - dokumentace pro provádění stavby  
stavební objekt:

SO 101 - Budova Památníku

profese:

**DESIGN INTERIÉRU**  
datum: revize:

04 / 2023

název přílohy:






**2.NP. VÝSTAVNÍ SÁL,  
VÝKRES STROPU**

měřítko: číslo výkresu: číslo paré:

1:50

INT 362



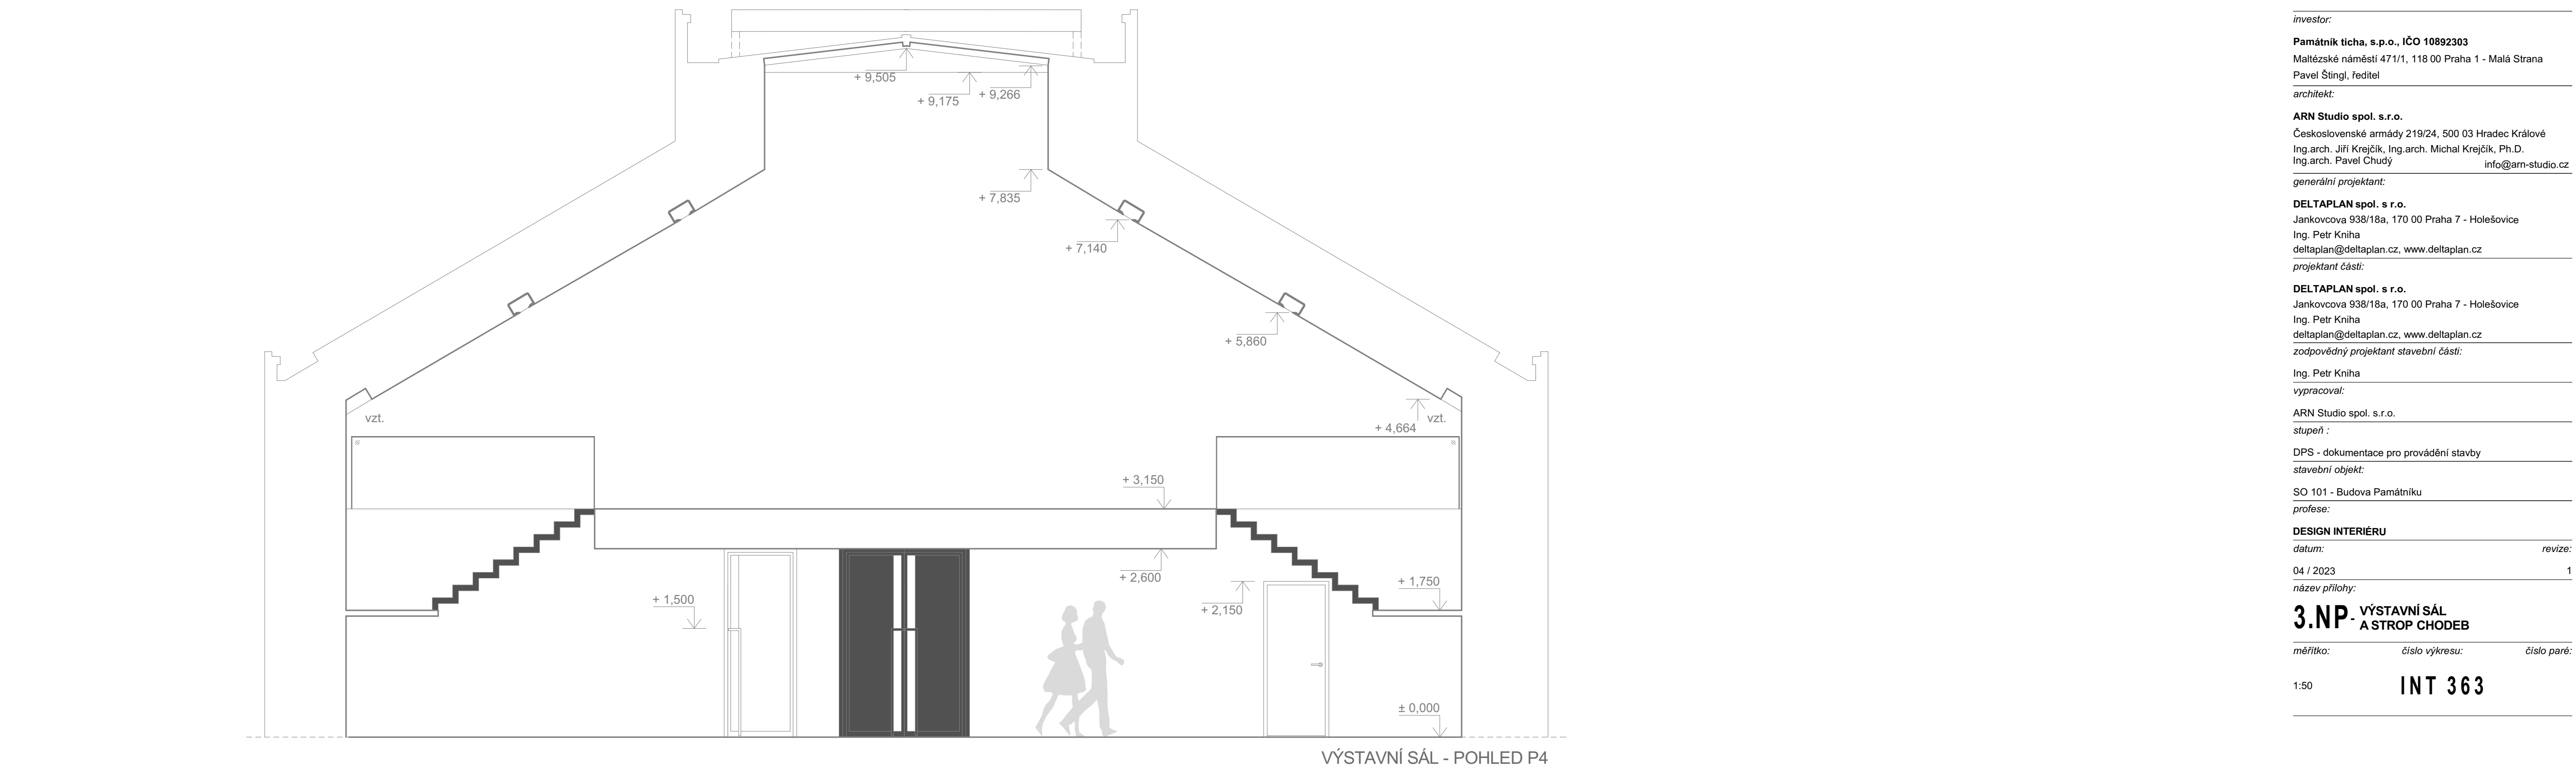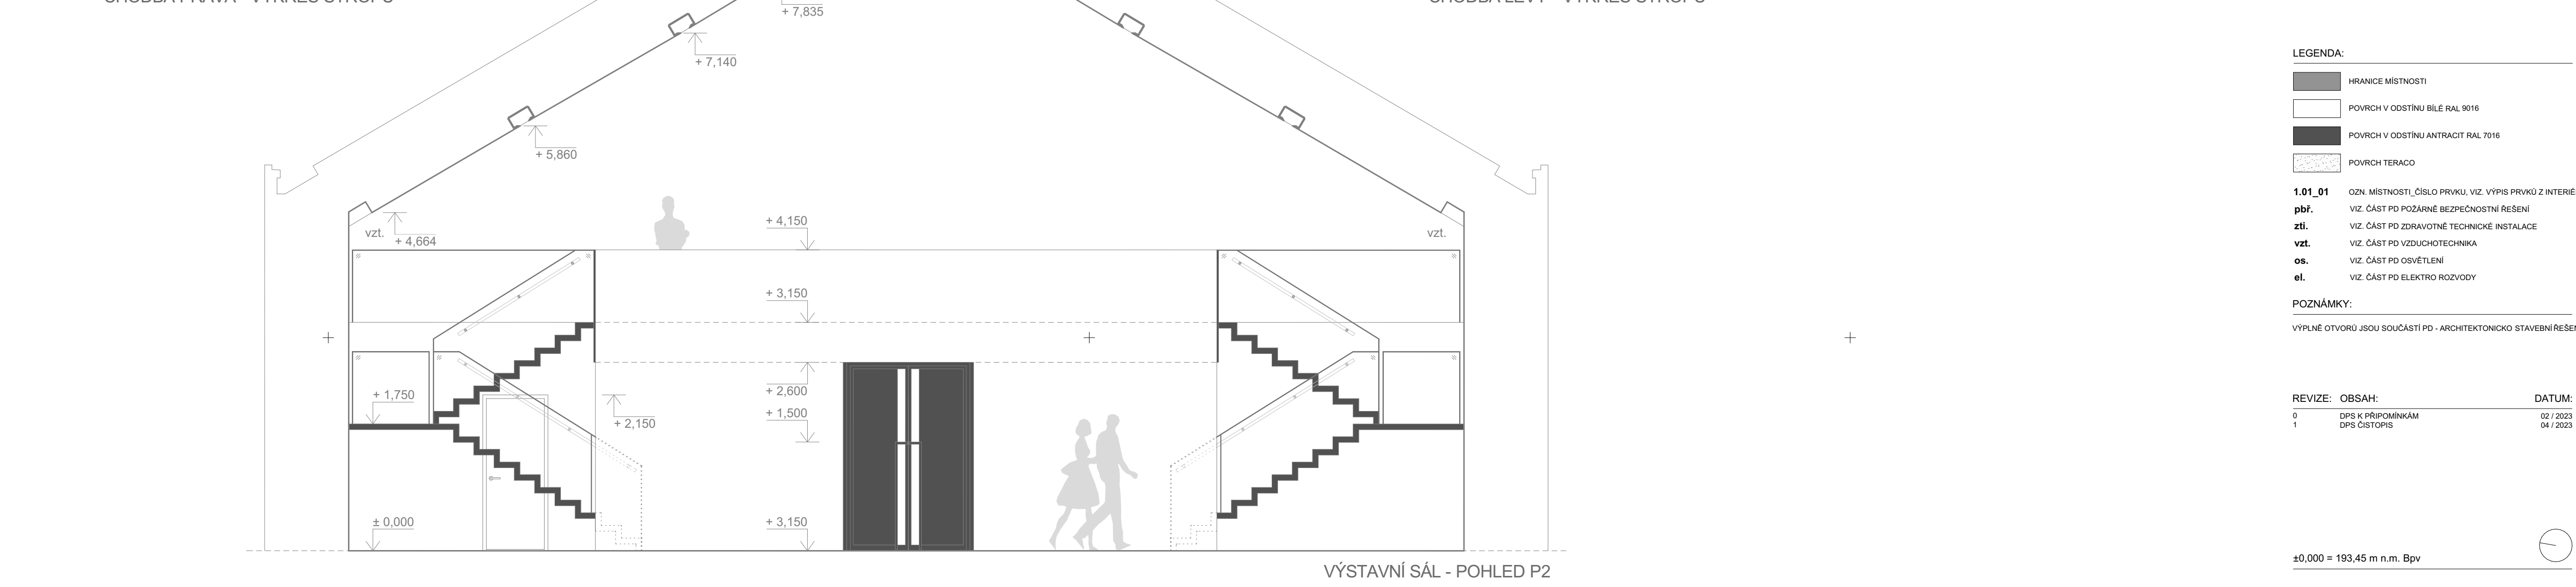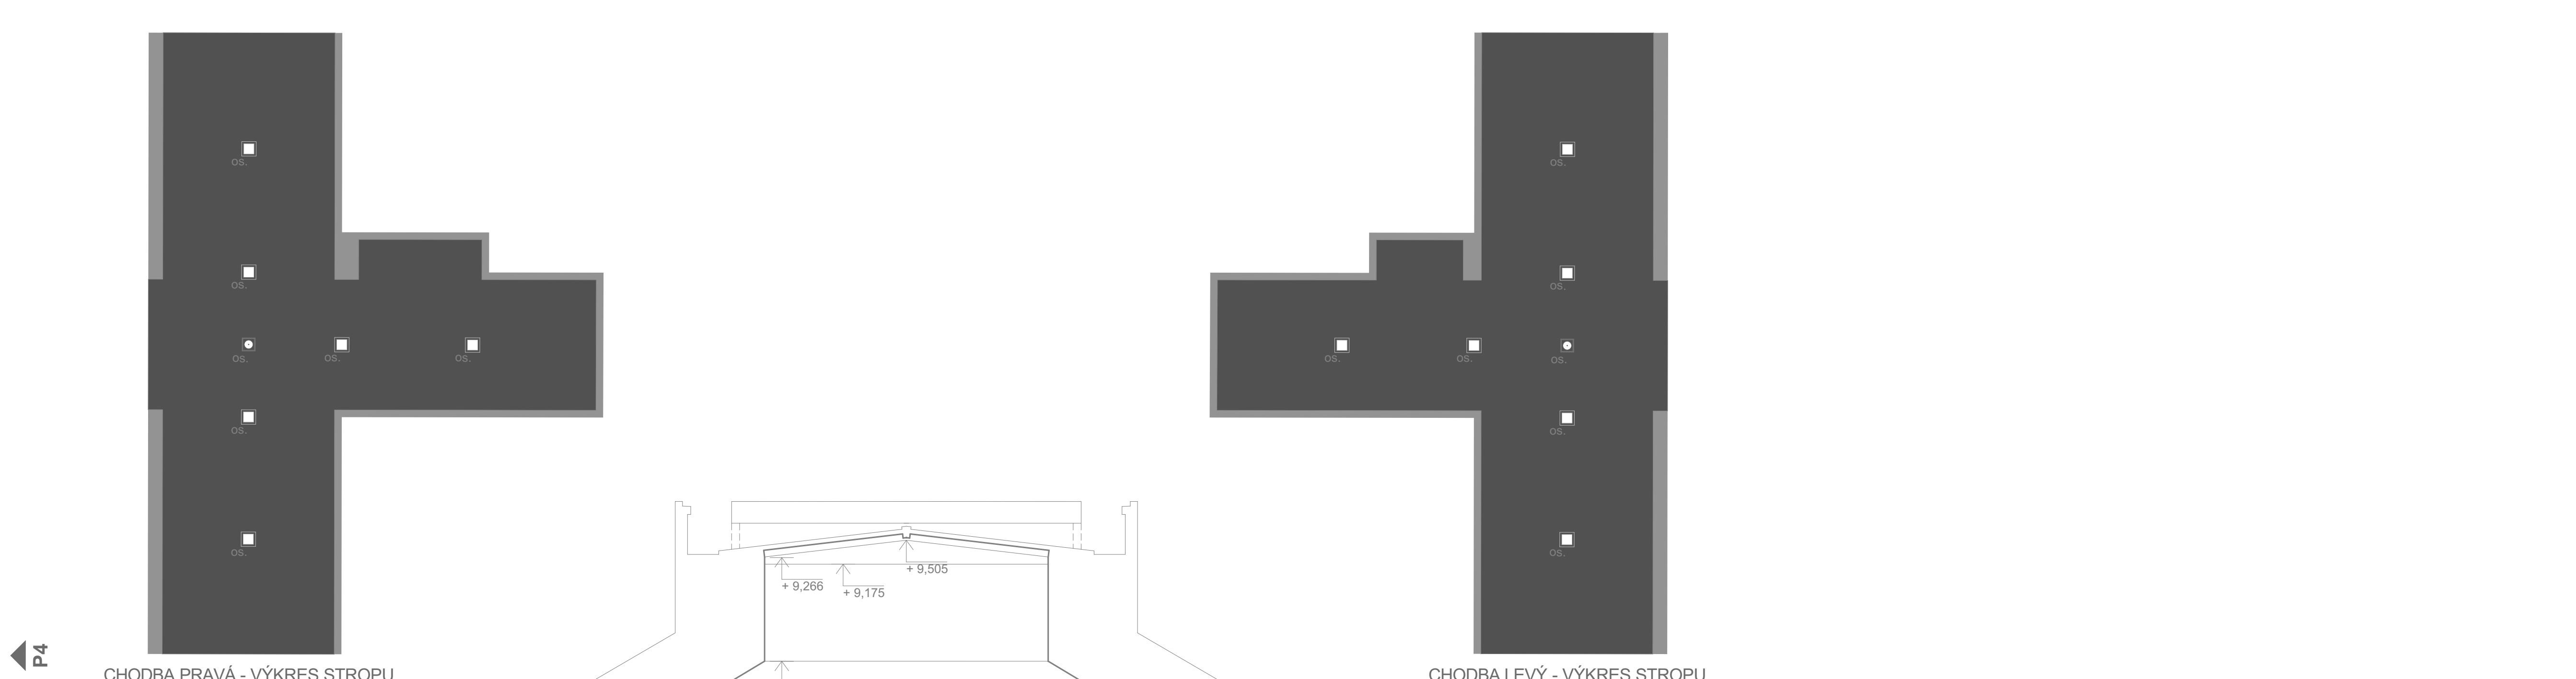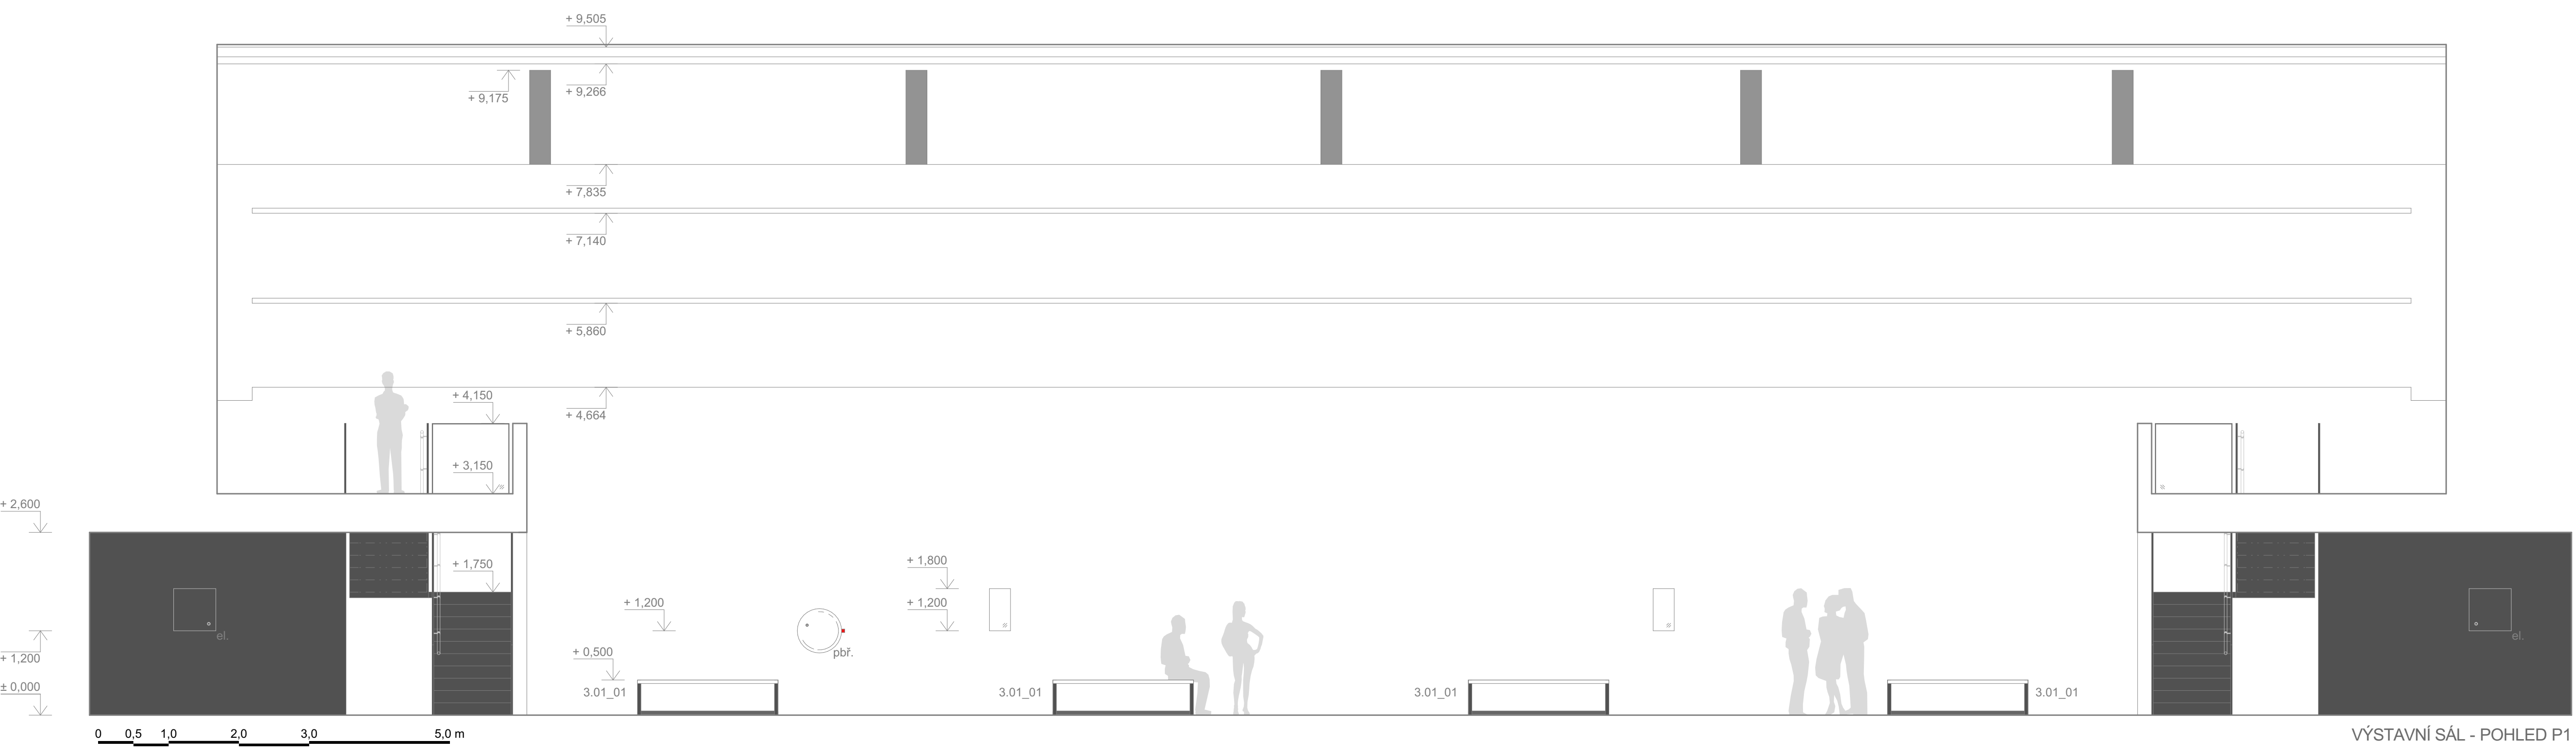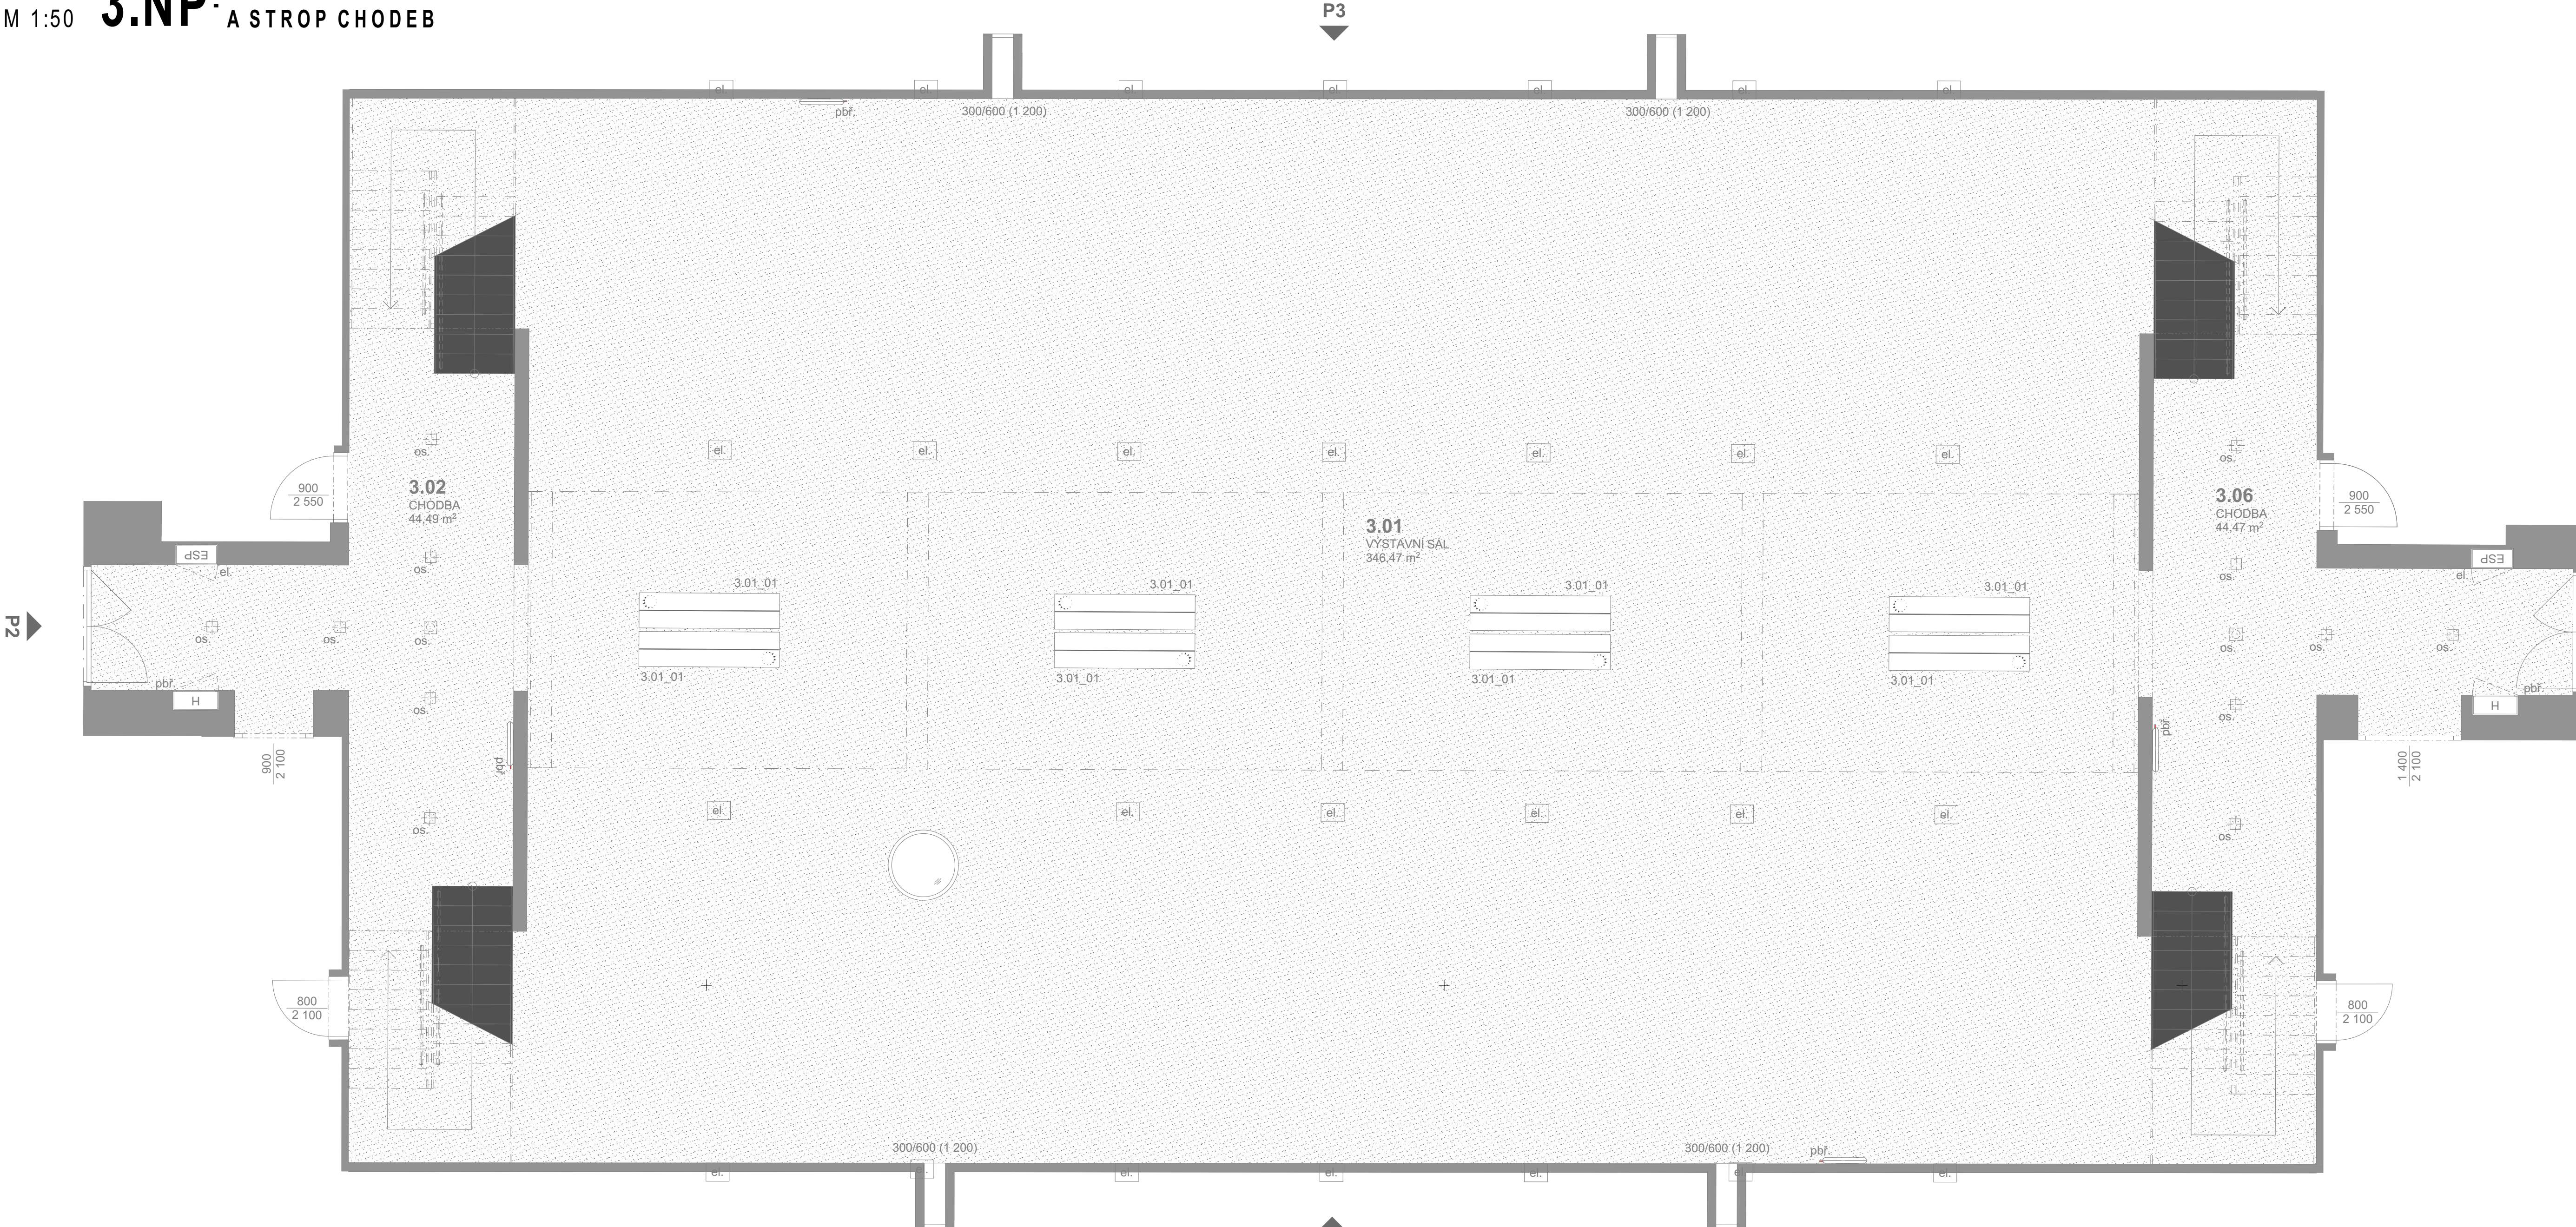

- LEGENDA:
- HRANICE MÍSTNOSTI
  - POVRCH V OOSTRAJ BÍLÉ RAL 9016
  - POVRCH V OOSTRAJ ANTRACIT RAL 7016
  - POVRCH TERAZO

- 1.01\_01  
pbf  
jst  
vst  
os  
el
- OSV. MÍSTNOSTI, OSVLO PRÁVA, VZ. VÝPS PRÁVA Z INTERIERU  
VZ. ČÁST PODLAŽNÍHO BEZPEČNOSTNÍHO ŘEŠENÍ  
VZ. ČÁST PODLAŽNÍHO BEZPEČNOSTNÍHO ŘEŠENÍ  
POZNÁMKY:

VÝPLNĚ OTVORŮ JSOU SOUČÁSTÍ PO - ARCHITEXTONICKO STAVEBNÍ ŘEŠENÍ.

REVIZE:	OBSAH:	DATUM:
0	DPS K PRŮPOMKAM	02 / 2023
1	DPS GETOPIS	04 / 2023

±0,000 = 183,45 m n.m. Bpv

REVITALIZACE NADRAŽÍ BUDOV NA PAMÁTNÍK TÍCHA

Buberská 177/8b, 170 00, Praha 7 - Holešovice

investor:

Památník Ticha, s.p., IČO 10892303

Malé Strana

Pavel Šangl, ředitel

architekt:

ARN Studio spol. s r.o.

Československé armády 218/24, 500 03 Hradec Králové

Ing. arch. Jiří Knapík, Ing. arch. Michal Knapík, Ph.D.

Ing. arch. Pavel Chudý info@arn-studio.cz

generální projektant:

DELTAPLAN spol. s r.o.

Jankovcova 838/16a, 170 00 Praha 7 - Holešovice

Ing. Petr Krňha

deltaplan@deltaplan.cz, www.deltaplan.cz

projektant částí:

DELTAPLAN spol. s r.o.

Jankovcova 838/16a, 170 00 Praha 7 - Holešovice

Ing. Petr Krňha

deltaplan@deltaplan.cz, www.deltaplan.cz

zodpovědný projektant stavební část:

Ing. Petr Krňha

vypracoval:

ARN Studio spol. s r.o.

státní:

DPS - dokumentace pro provádění stavby

stavební objekt:

SO 101 - Budova Památníku

profese:

DESIGN INTERIERU

datum:

04 / 2023

název přílohy:







3.NP - VÝSTAVNÍ SÁL

A STROP CHODEB

měřítko: číslo výkresu: číslo paré:

1:50 INT 363



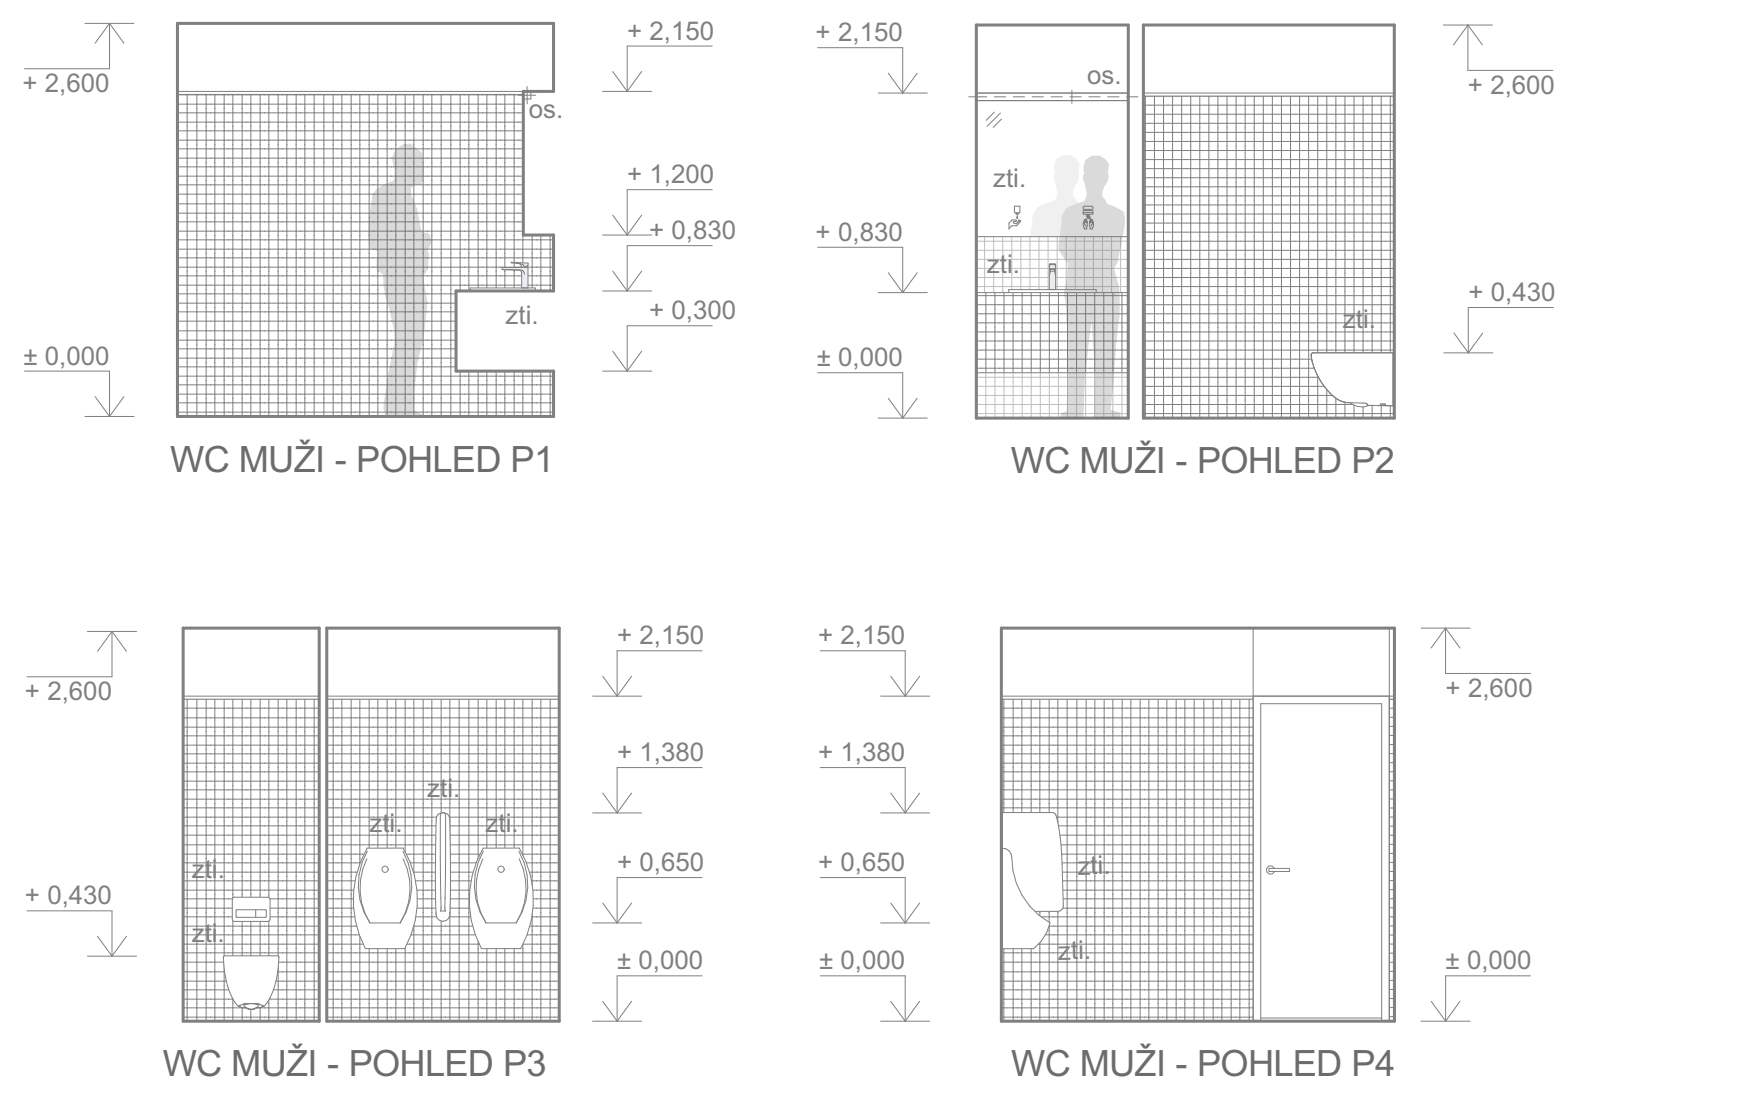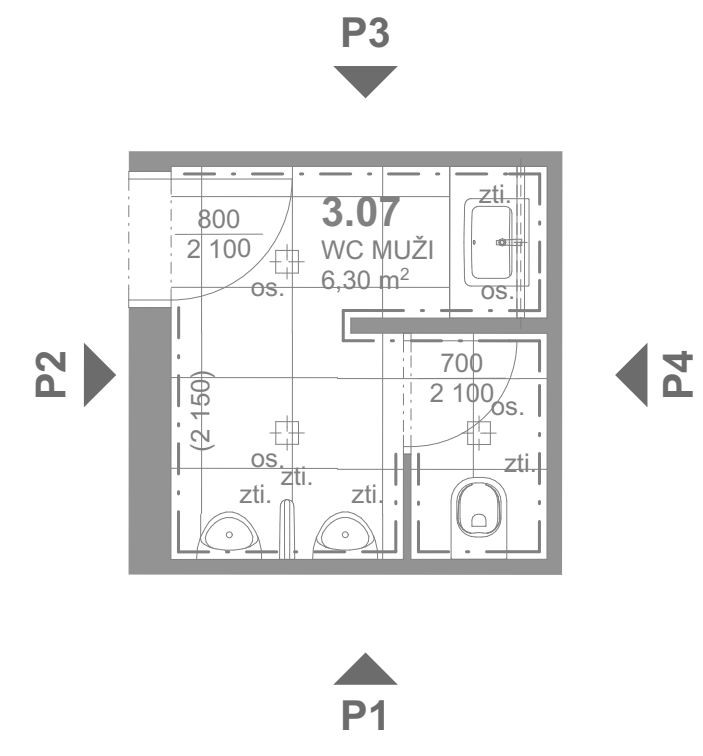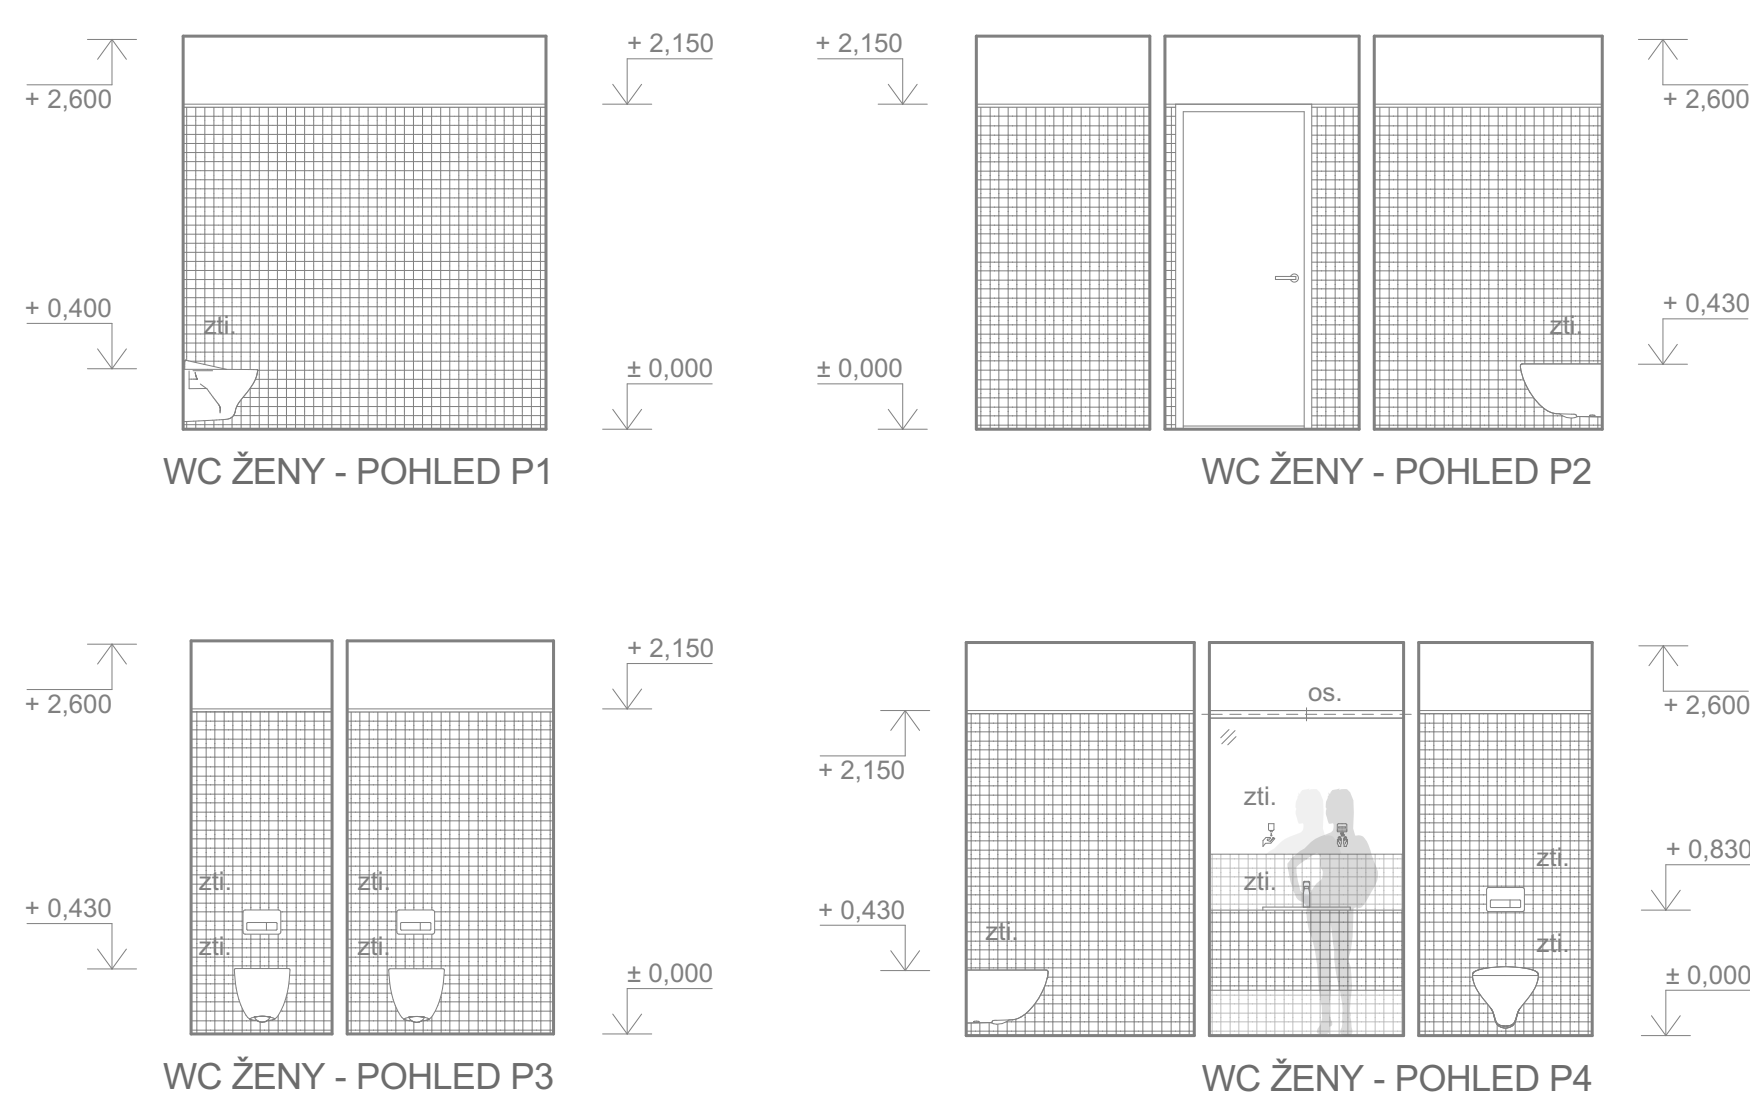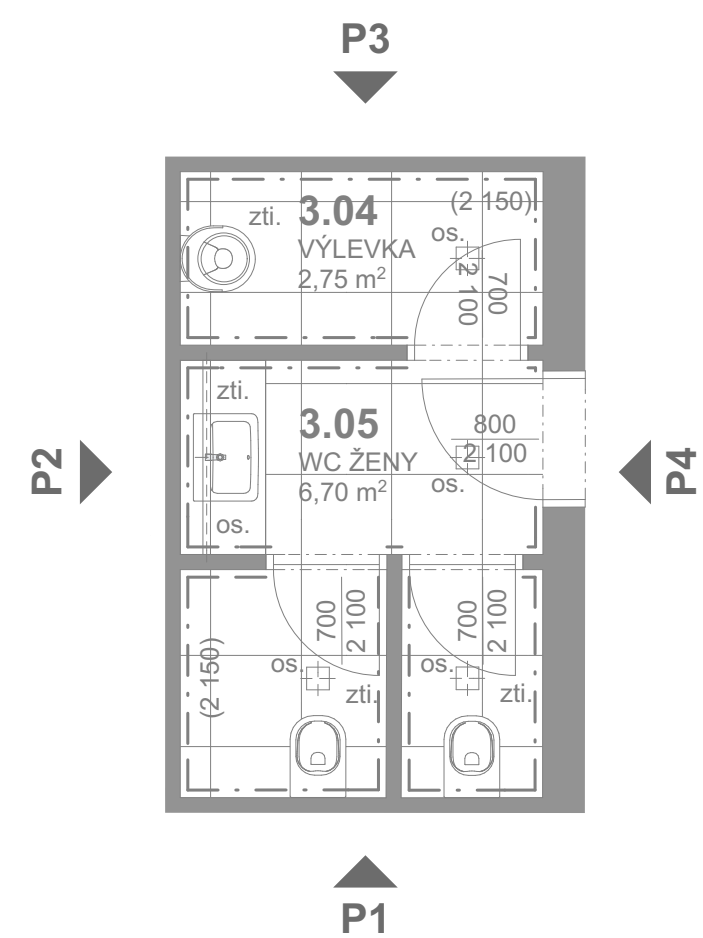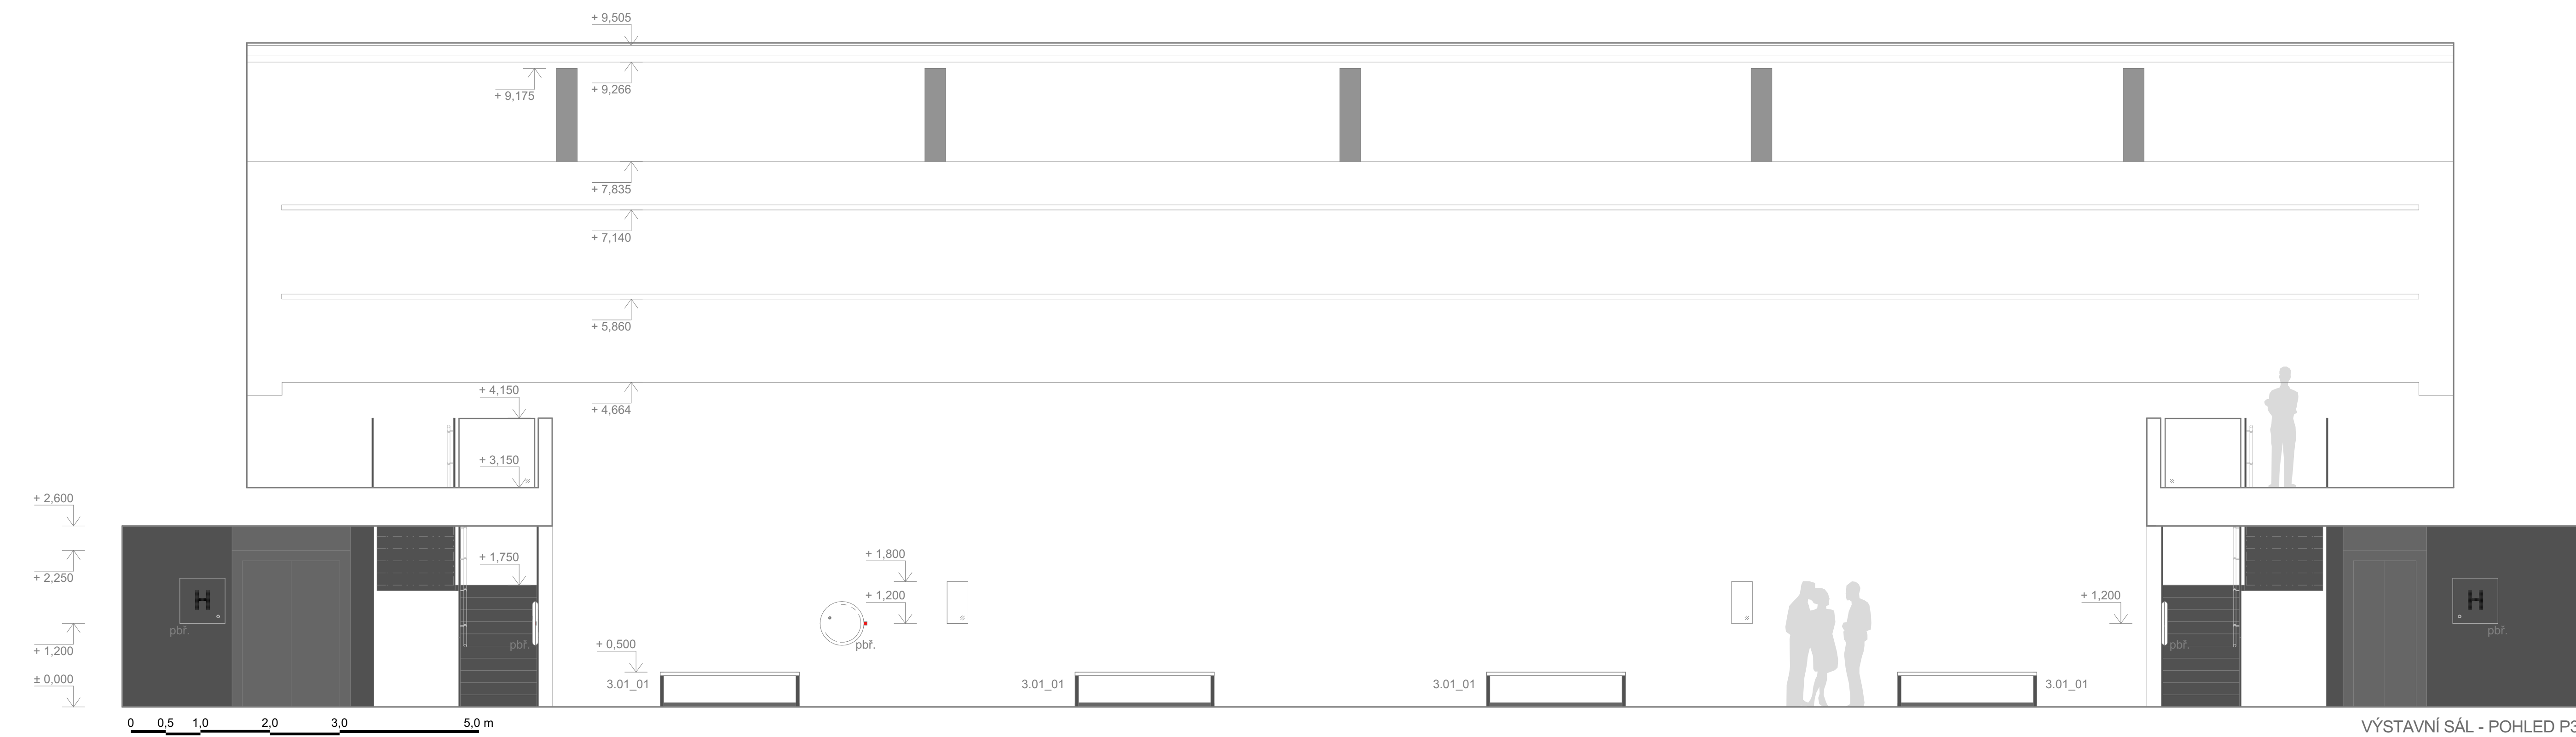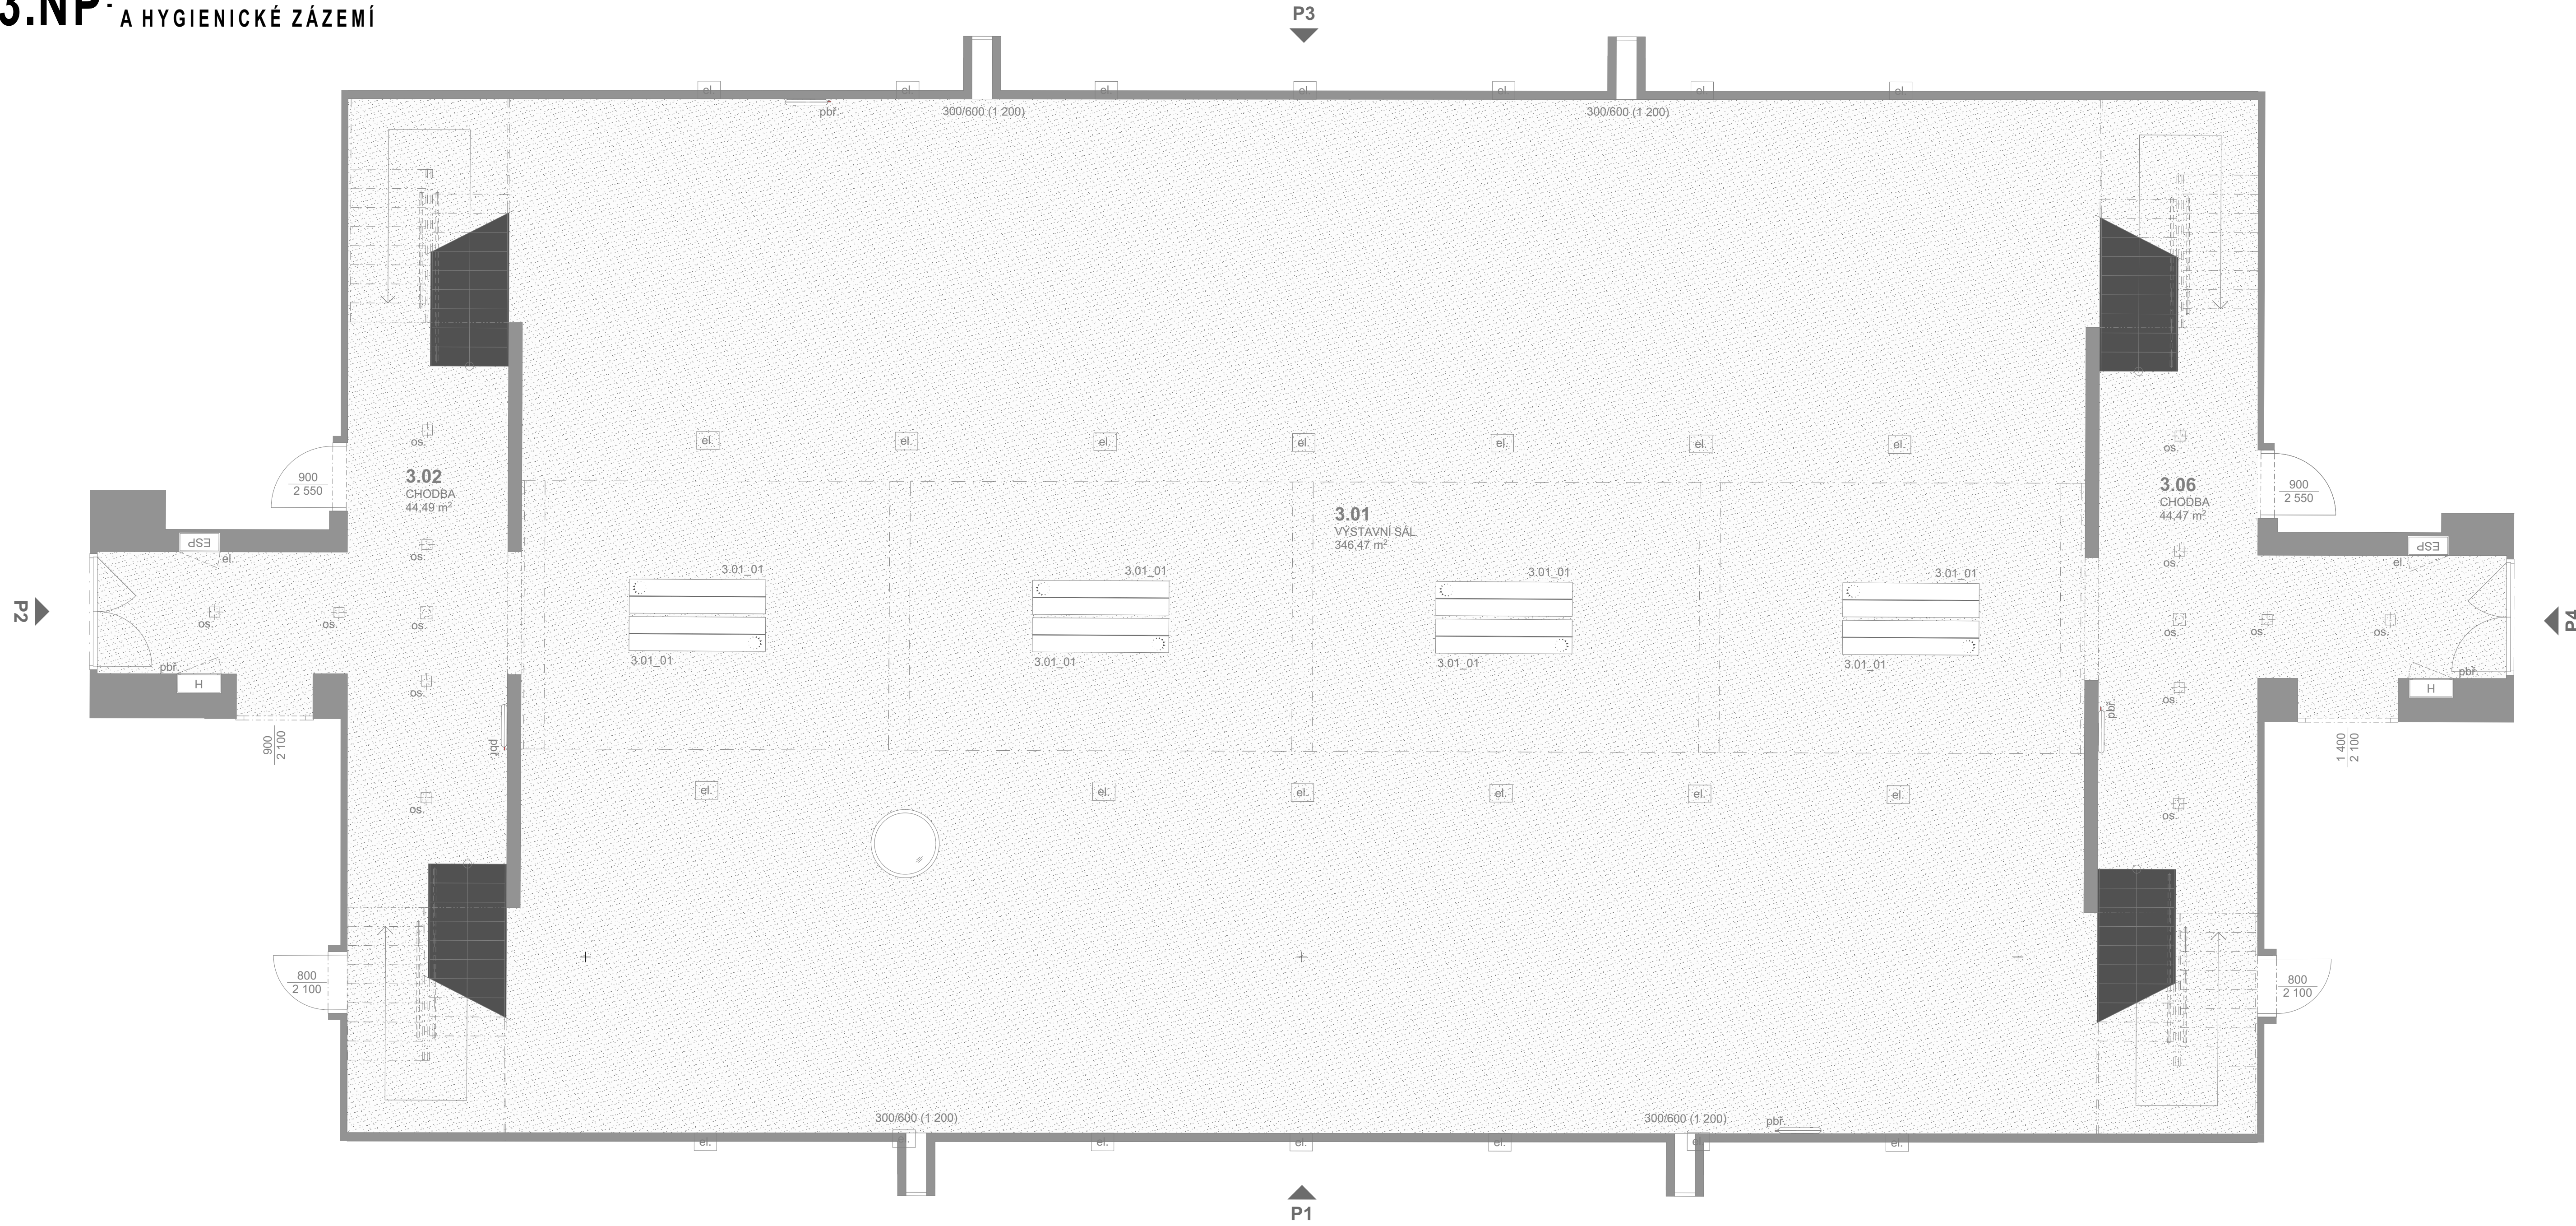

LEGENDA:	
	HRANICE MÍSTNOSTI
	POVrch V OOSTRAJ BILE RAL 9016
	POVrch V OOSTRAJ ANTRACIT RAL 7018
	VELKOFORMÁTOVÁ KERAMICKÁ GLAZURA 600x600 MM, SVĚTLÉ BÉŽA, ČISTĚNÍ BLESK UPRAVĚNÍ PŘI REALIZACI POČETU ČERNÉ
	KERAMICKÝ OKRÁD 100x100 MM
	BLÁNA RAL 9015, ČISTĚNÍ ŠPACOVACÍ TĚLU RAL 9019
	POVrch TERACO
1.01_01	OSV. MÍSTNOSTI, ČÍSLO PRÁVU VIZ. VÝPIS PRÁVU Z INTERIERU
pbř.	VIZ. ČÁST POD KÓDÁNE SEPRACOVNÍ REŠENÍ
ztl.	VIZ. ČÁST POD ŽIVACNĚ TECHNICKÉ INSTALACE
vst.	VIZ. ČÁST POD VZDUCHOTECHNIKA
os.	VIZ. ČÁST POD OSVĚTLENÍ
el.	VIZ. ČÁST POD ELEKTRO KODOVY
POZNÁMKY:	
VÝPLNĚ OTVORŮ JSOU SOUČÁSTÍ PO - ARCHITEXTONICKO STAVBNÍ REŠENÍ.	
REVIZE:	OBSAH:
0	DPS K PRŮPOMKAM
1	DPS GETORS
DATUM:	
02 / 2023	
04 / 2023	


±0,000 = 183,45 m n.m. Bpv

REVITALIZACE NADRAŽÍ BUDOV NA PAMÁTNÍK TÍCHA  
Buberská 177/8b, 170 00, Praha 7 - Holešovice


investor:  
Památník tícha, s.p.o., IČO 10892303  
Malécká náměstí 471/1, 118 00 Praha 1 - Malá Strana  
Pavel Šangl, ředitel  
architekt:  
ARN Studio spol. s r.o.  
Československé armády 218/2A, 500 03 Hradec Králové  
Ing. arch. Jiří Kopecký, Ing. arch. Michal Kopecký, Ph.D.  
Ing. arch. Pavel Chudý info@arn-studio.cz

generální projektant:  
DELTAPLAN spol. s r.o.  
Jankovcova 538/16a, 170 00 Praha 7 - Holešovice  
Ing. Petr Krňa deltaplan@deltaplan.cz, www.deltaplan.cz  
projektant částí:  
DELTAPLAN spol. s r.o.  
Jankovcova 538/16a, 170 00 Praha 7 - Holešovice  
Ing. Petr Krňa deltaplan@deltaplan.cz, www.deltaplan.cz  
zodpovědný projektant stavební část:  
Ing. Petr Krňa  
vypracoval:  
ARN Studio spol. s r.o.  
stavební část:  
DPS - dokumentace pro provádění stavby  
stavební objekt:  
SO 101 - Budova Památníku  
profese:  
DESIGN INTERIERU  
datum:  
04 / 2023  
revize:  
04 / 2023  
1  
název přílohy:  
3.NP - VÝSTAVNÍ SÁL  
A HYGIENICKÉ ZÁZEMÍ  
měřítka:  
1:50  
číslo výkresu:  
INT 364  
číslo paré:




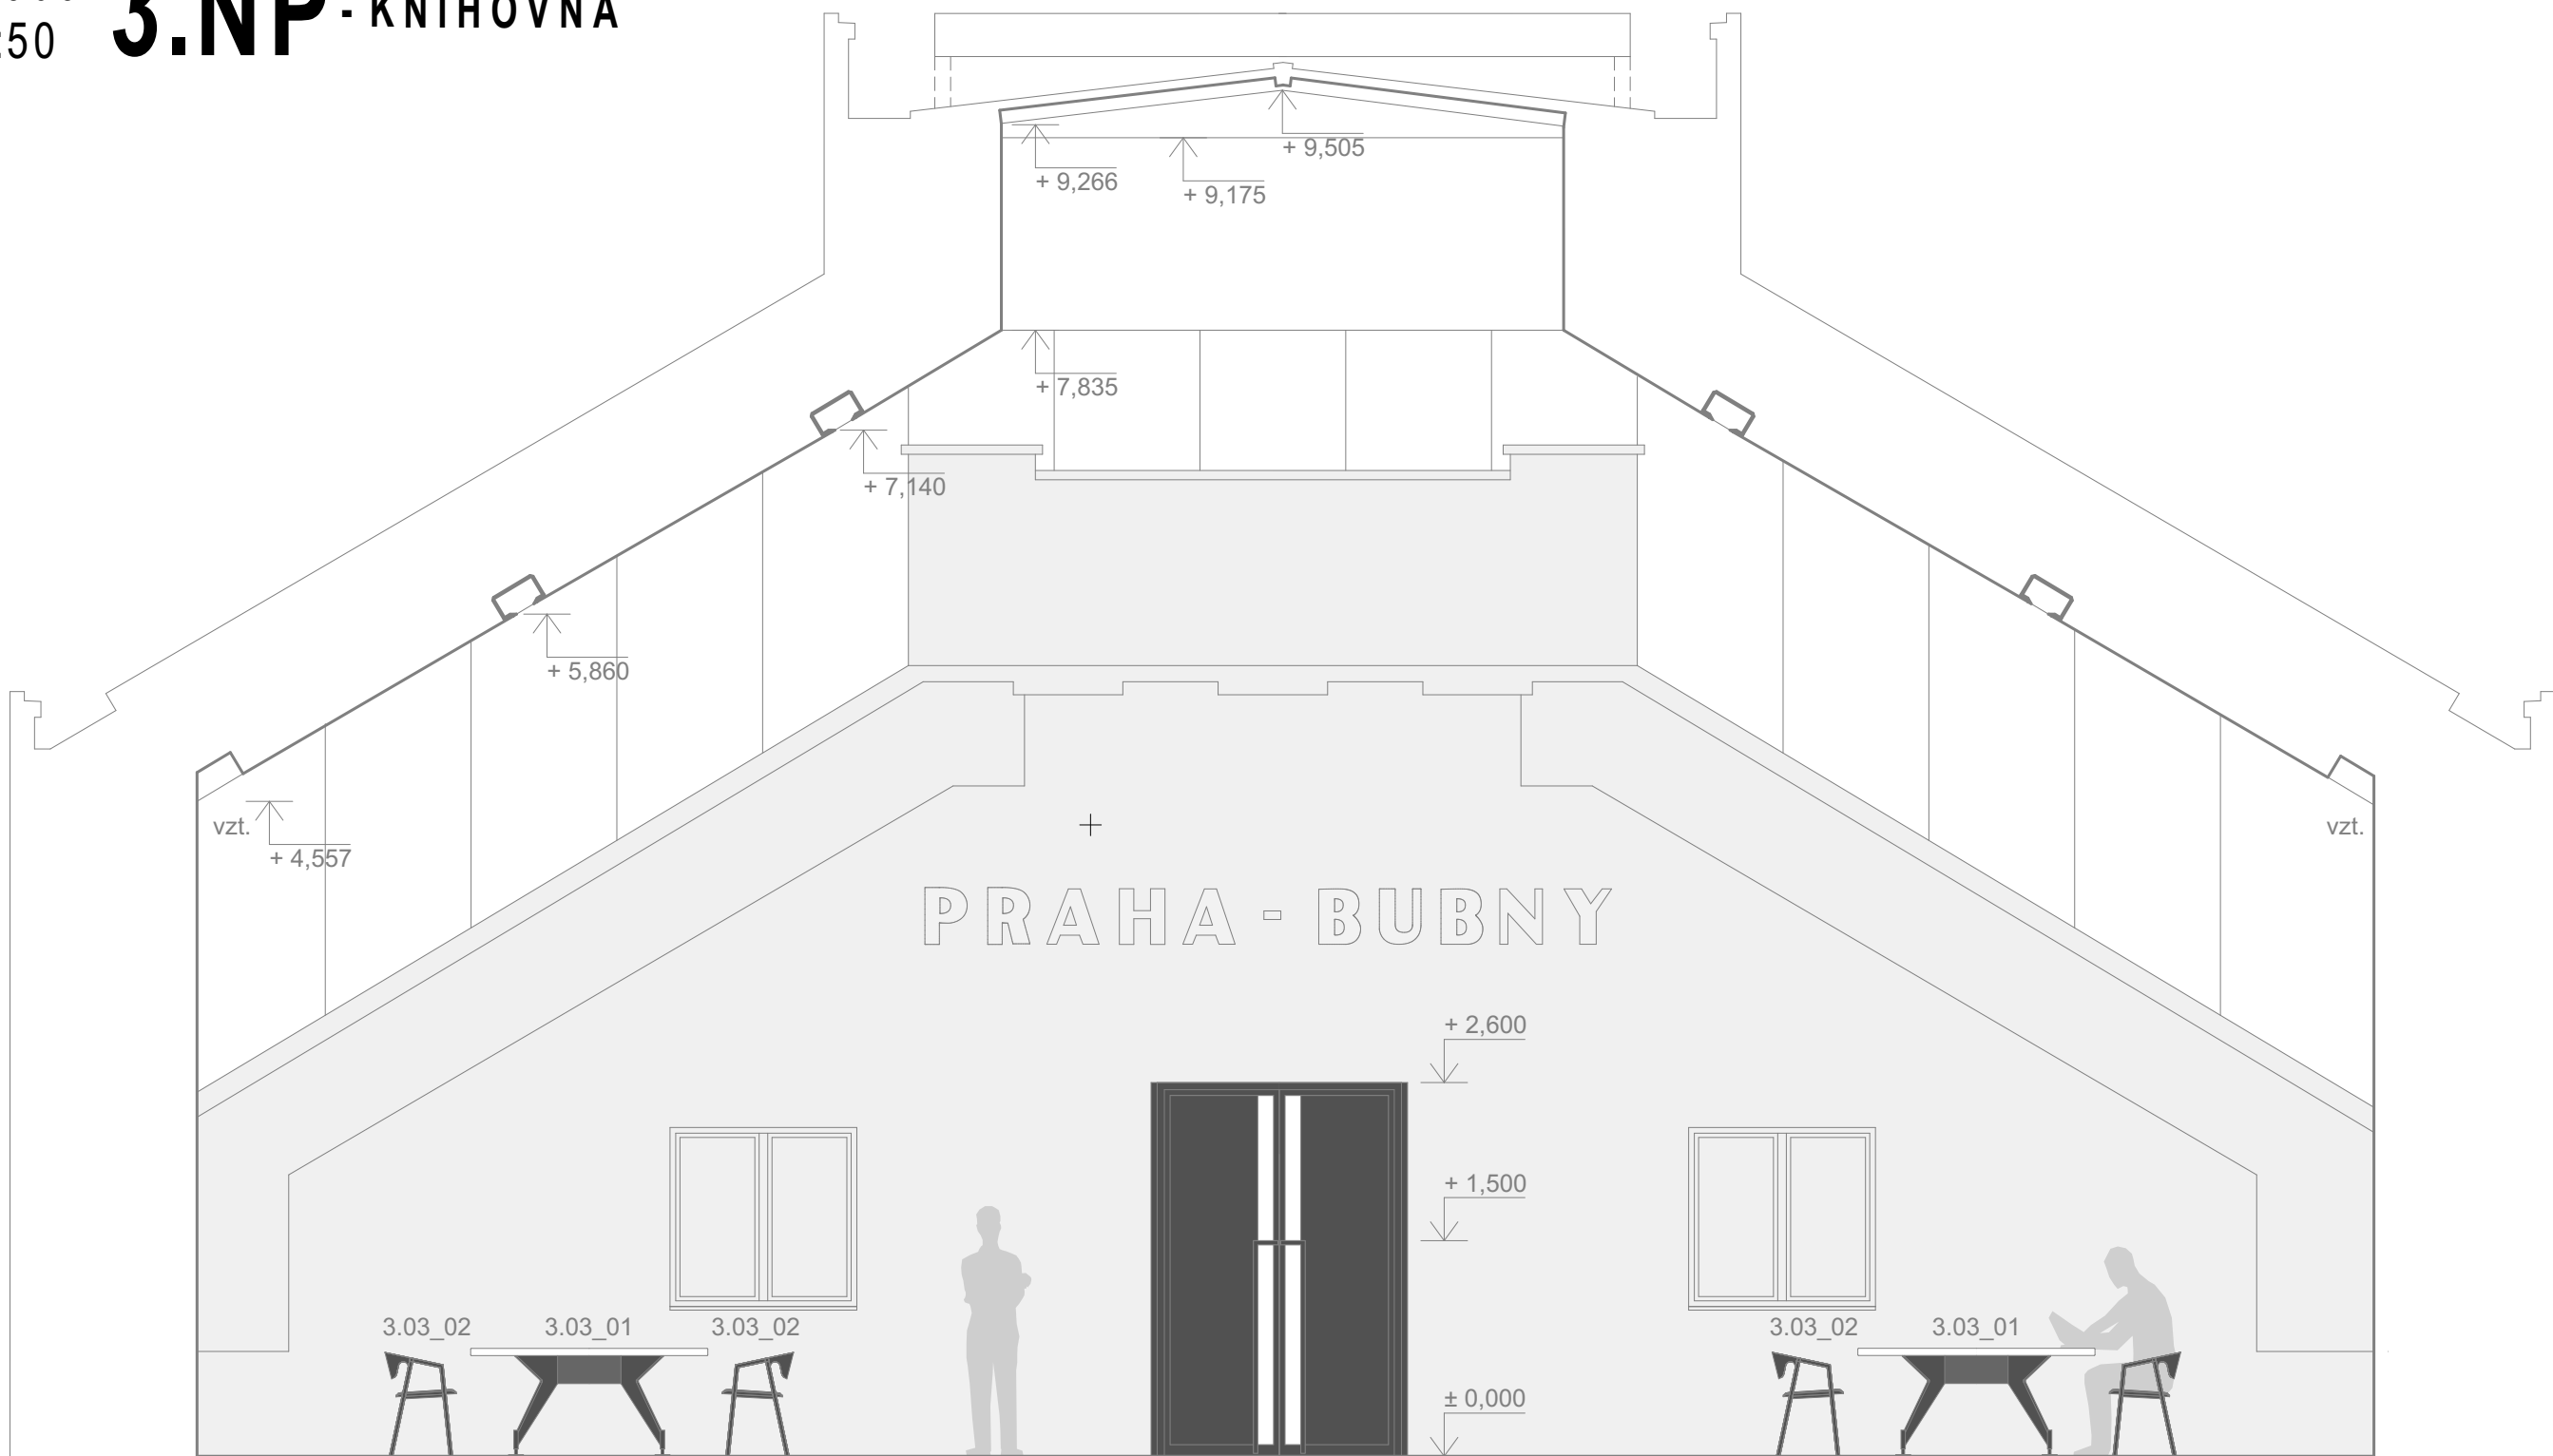

POHLED P1

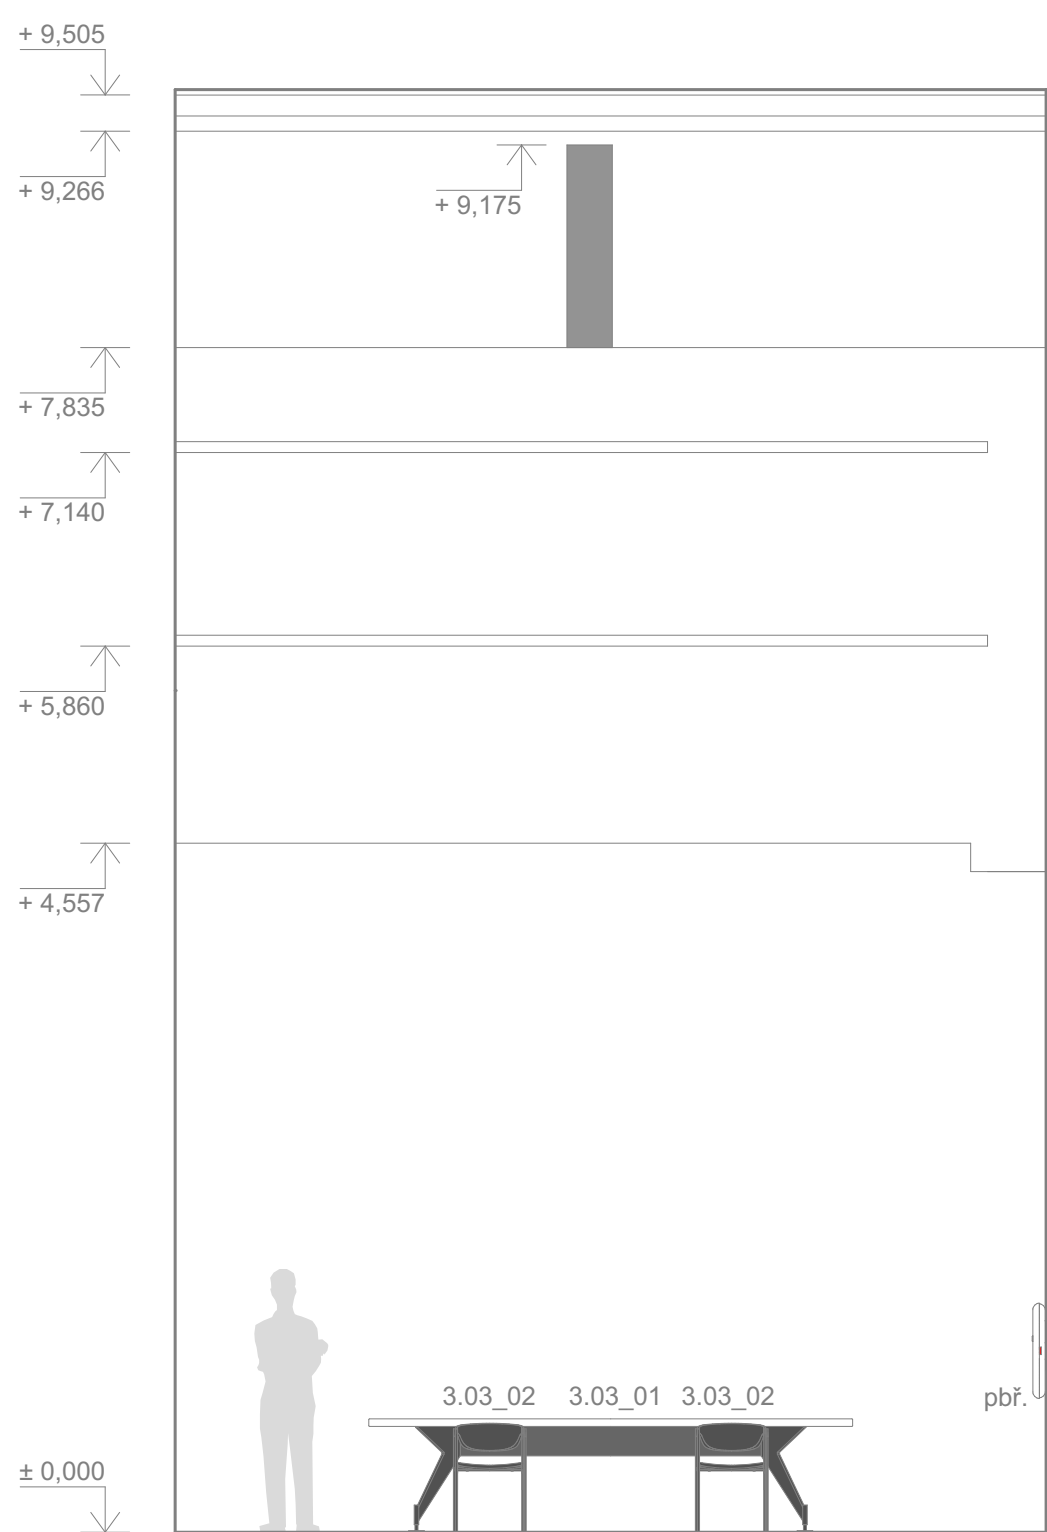

POHLED P2

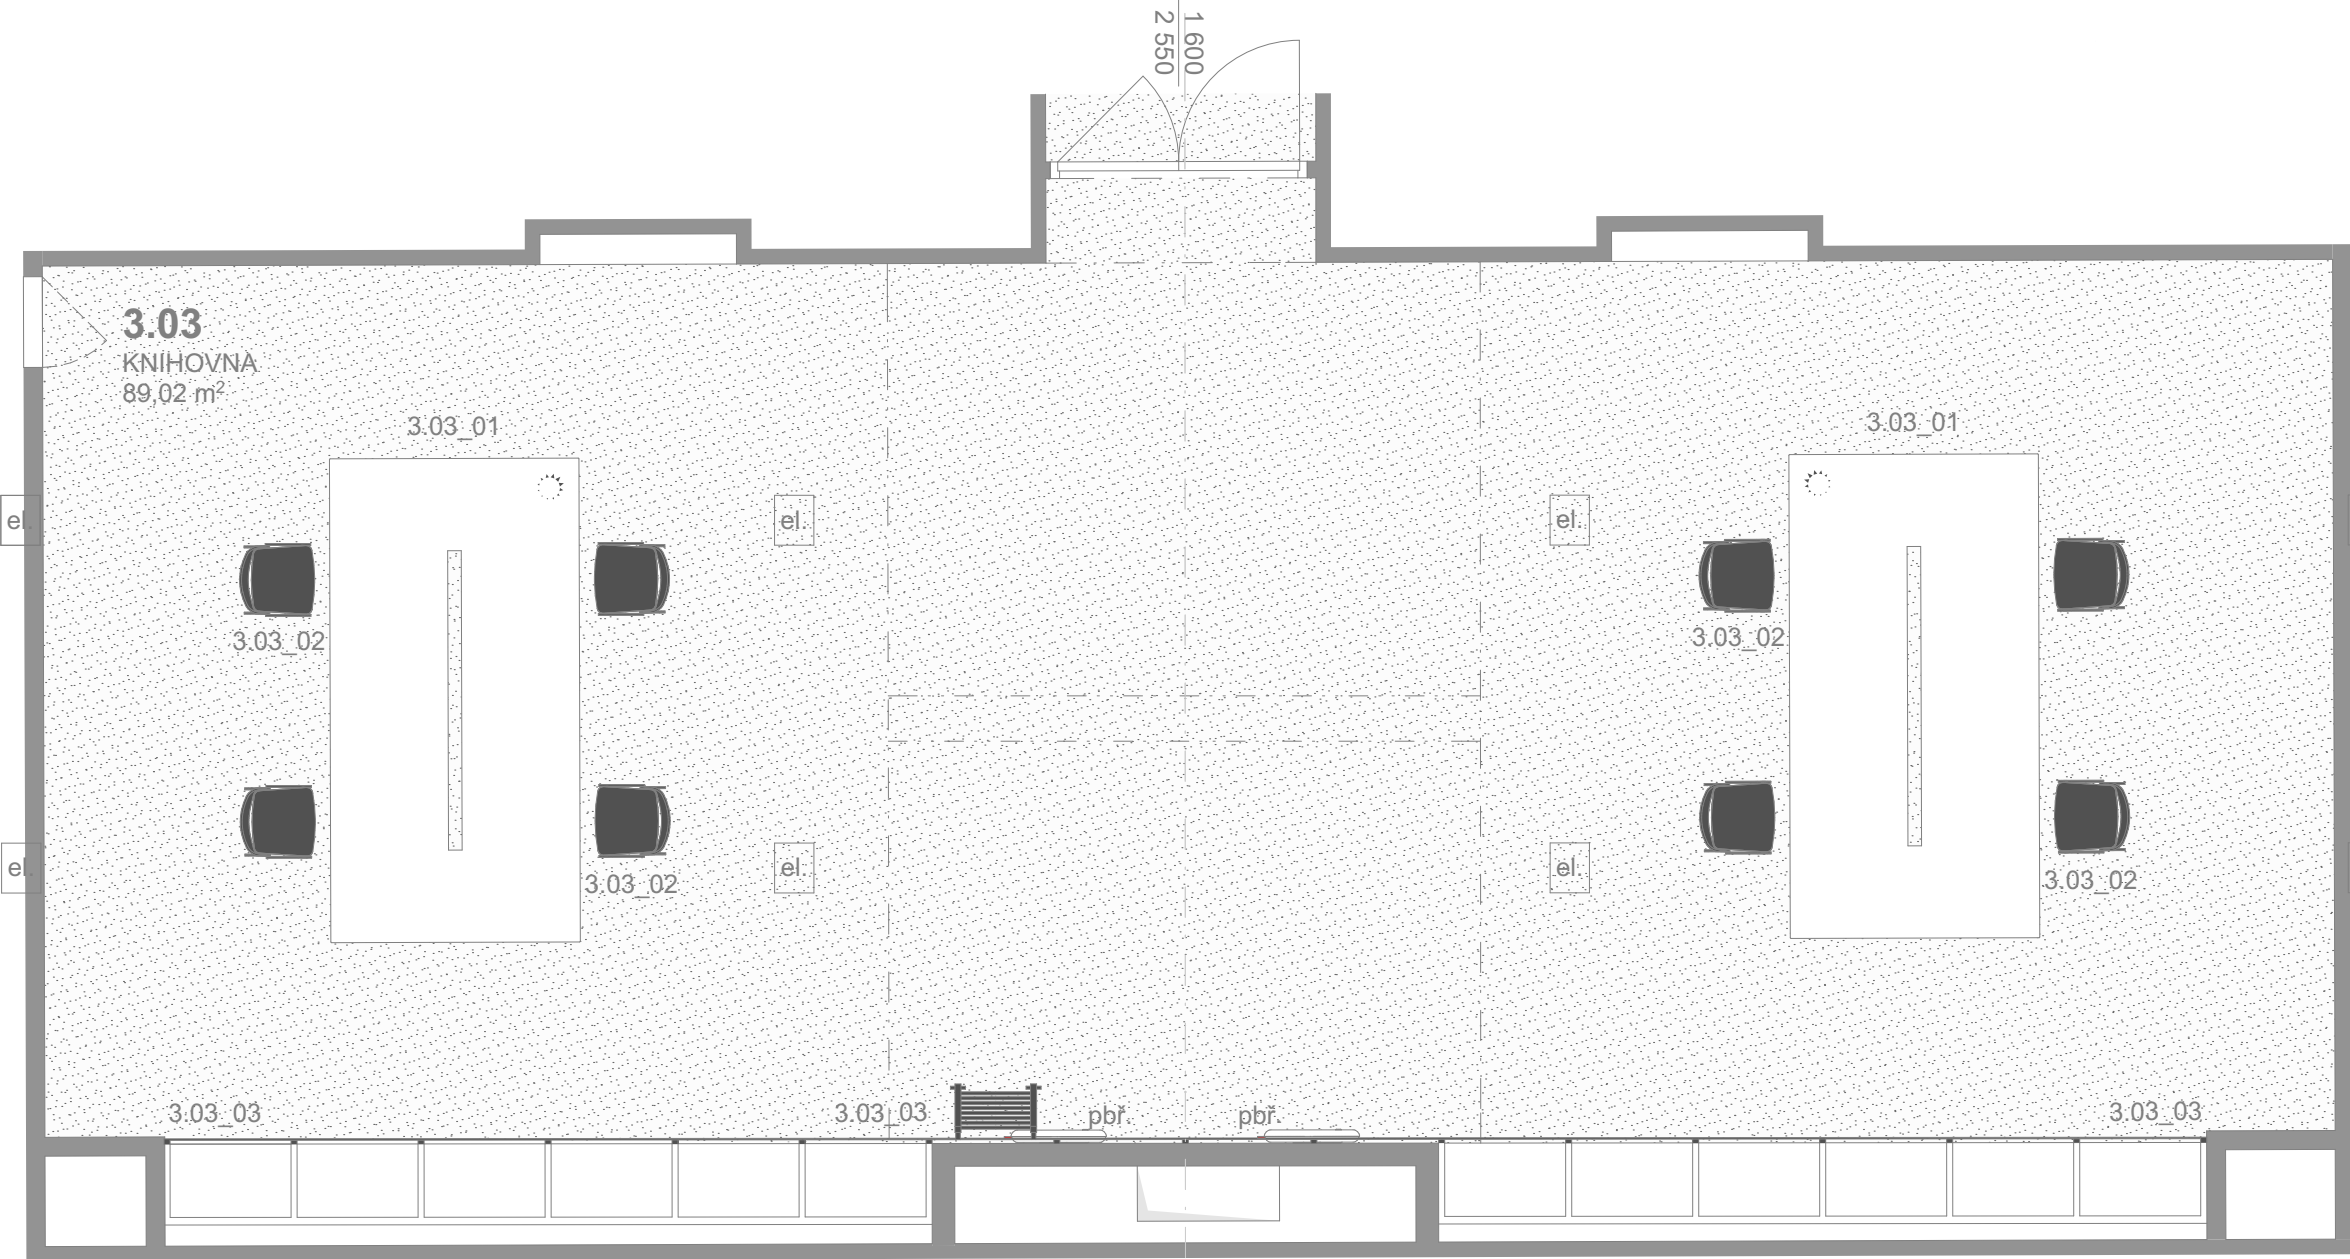

P1

0 0,5 1,0 2,0 3,0 5,0 m  
1:50

LEGENDA:

- HRANICE MÍSTNOSTI
- POVRCH V ODSTĚNU BÍLÉ RAL 9016
- POVRCH V ODSTĚNU ANTRACIT RAL 7016
- POHLEDOVÝ BETON
- POVRCH TERACO

- 1.01\_01** OZN. MÍSTNOSTI, ČÍSLO PRVKU, VIZ. VÝPIS PRVKŮ Z INTERIÉRU  
**pbř.** VIZ. ČÁST PD POŽÁRNÉ BEZPEČNOSTNÍ ŘEŠENÍ  
**zti.** VIZ. ČÁST PD ZDRAVOTNÉ TECHNICKÉ INSTALACE  
**vzt.** VIZ. ČÁST PD VZDUCHOTECHNIKA  
**os.** VIZ. ČÁST PD OSVĚTLENÍ  
**el.** VIZ. ČÁST PD ELEKTRO ROZVODY

POZNÁMKY:

VÝPLNĚ OTVORŮ JSOU SOUČÁSTÍ PD - ARCHITEKTONICKO STAVEBNÍ ŘEŠENÍ.

REVIZE:	OBSAH:	DATUM:
0	DPS K PŘIPOMÍNKÁM	02 / 2023
1	DPS ČISTOPIS	04 / 2023

±0,000 = 193,45 m n.m. Bpv

REVITALIZACE NÁDRAŽÍ BUBNY NA PAMÁTNÍK TICHÁ  
Bubenská 177/8b, 170 00, Praha 7 - Holešovice

investor:

**Památník ticha, s.p.o., IČO 10892303**  
Maltézské náměstí 471/1, 118 00 Praha 1 - Malá Strana  
Pavel Štíngl, ředitel  
architekt:

**ARN Studio spol. s r.o.**

Československé armády 219/24, 500 03 Hradec Králové  
Ing.arch. Jiří Krejčík, Ing.arch. Michal Krejčík, Ph.D.  
Ing.arch. Pavel Chudý  
info@arn-studio.cz

generální projektant:

**DELTAPLAN spol. s r.o.**

Jankovcova 938/18a, 170 00 Praha 7 - Holešovice  
Ing. Petr Kniha  
deltaplan@deltaplan.cz, www.deltaplan.cz

projektant části:

**DELTAPLAN spol. s r.o.**

Jankovcova 938/18a, 170 00 Praha 7 - Holešovice  
Ing. Petr Kniha  
deltaplan@deltaplan.cz, www.deltaplan.cz

zodpovědný projektant stavební části:

Ing. Petr Kniha

vypracoval:

ARN Studio spol. s r.o.

stupeň:

DPS - dokumentace pro provádění stavby

stavební objekt:

SO 101 - Budova Památníku

profese:

DESIGN INTERIÉRU

datum: revize:

04 / 2023 1


název přílohy:

3.NP - KNIHOVNA


mřítko: číslo výkresu: číslo paré:

1:50 INT 365




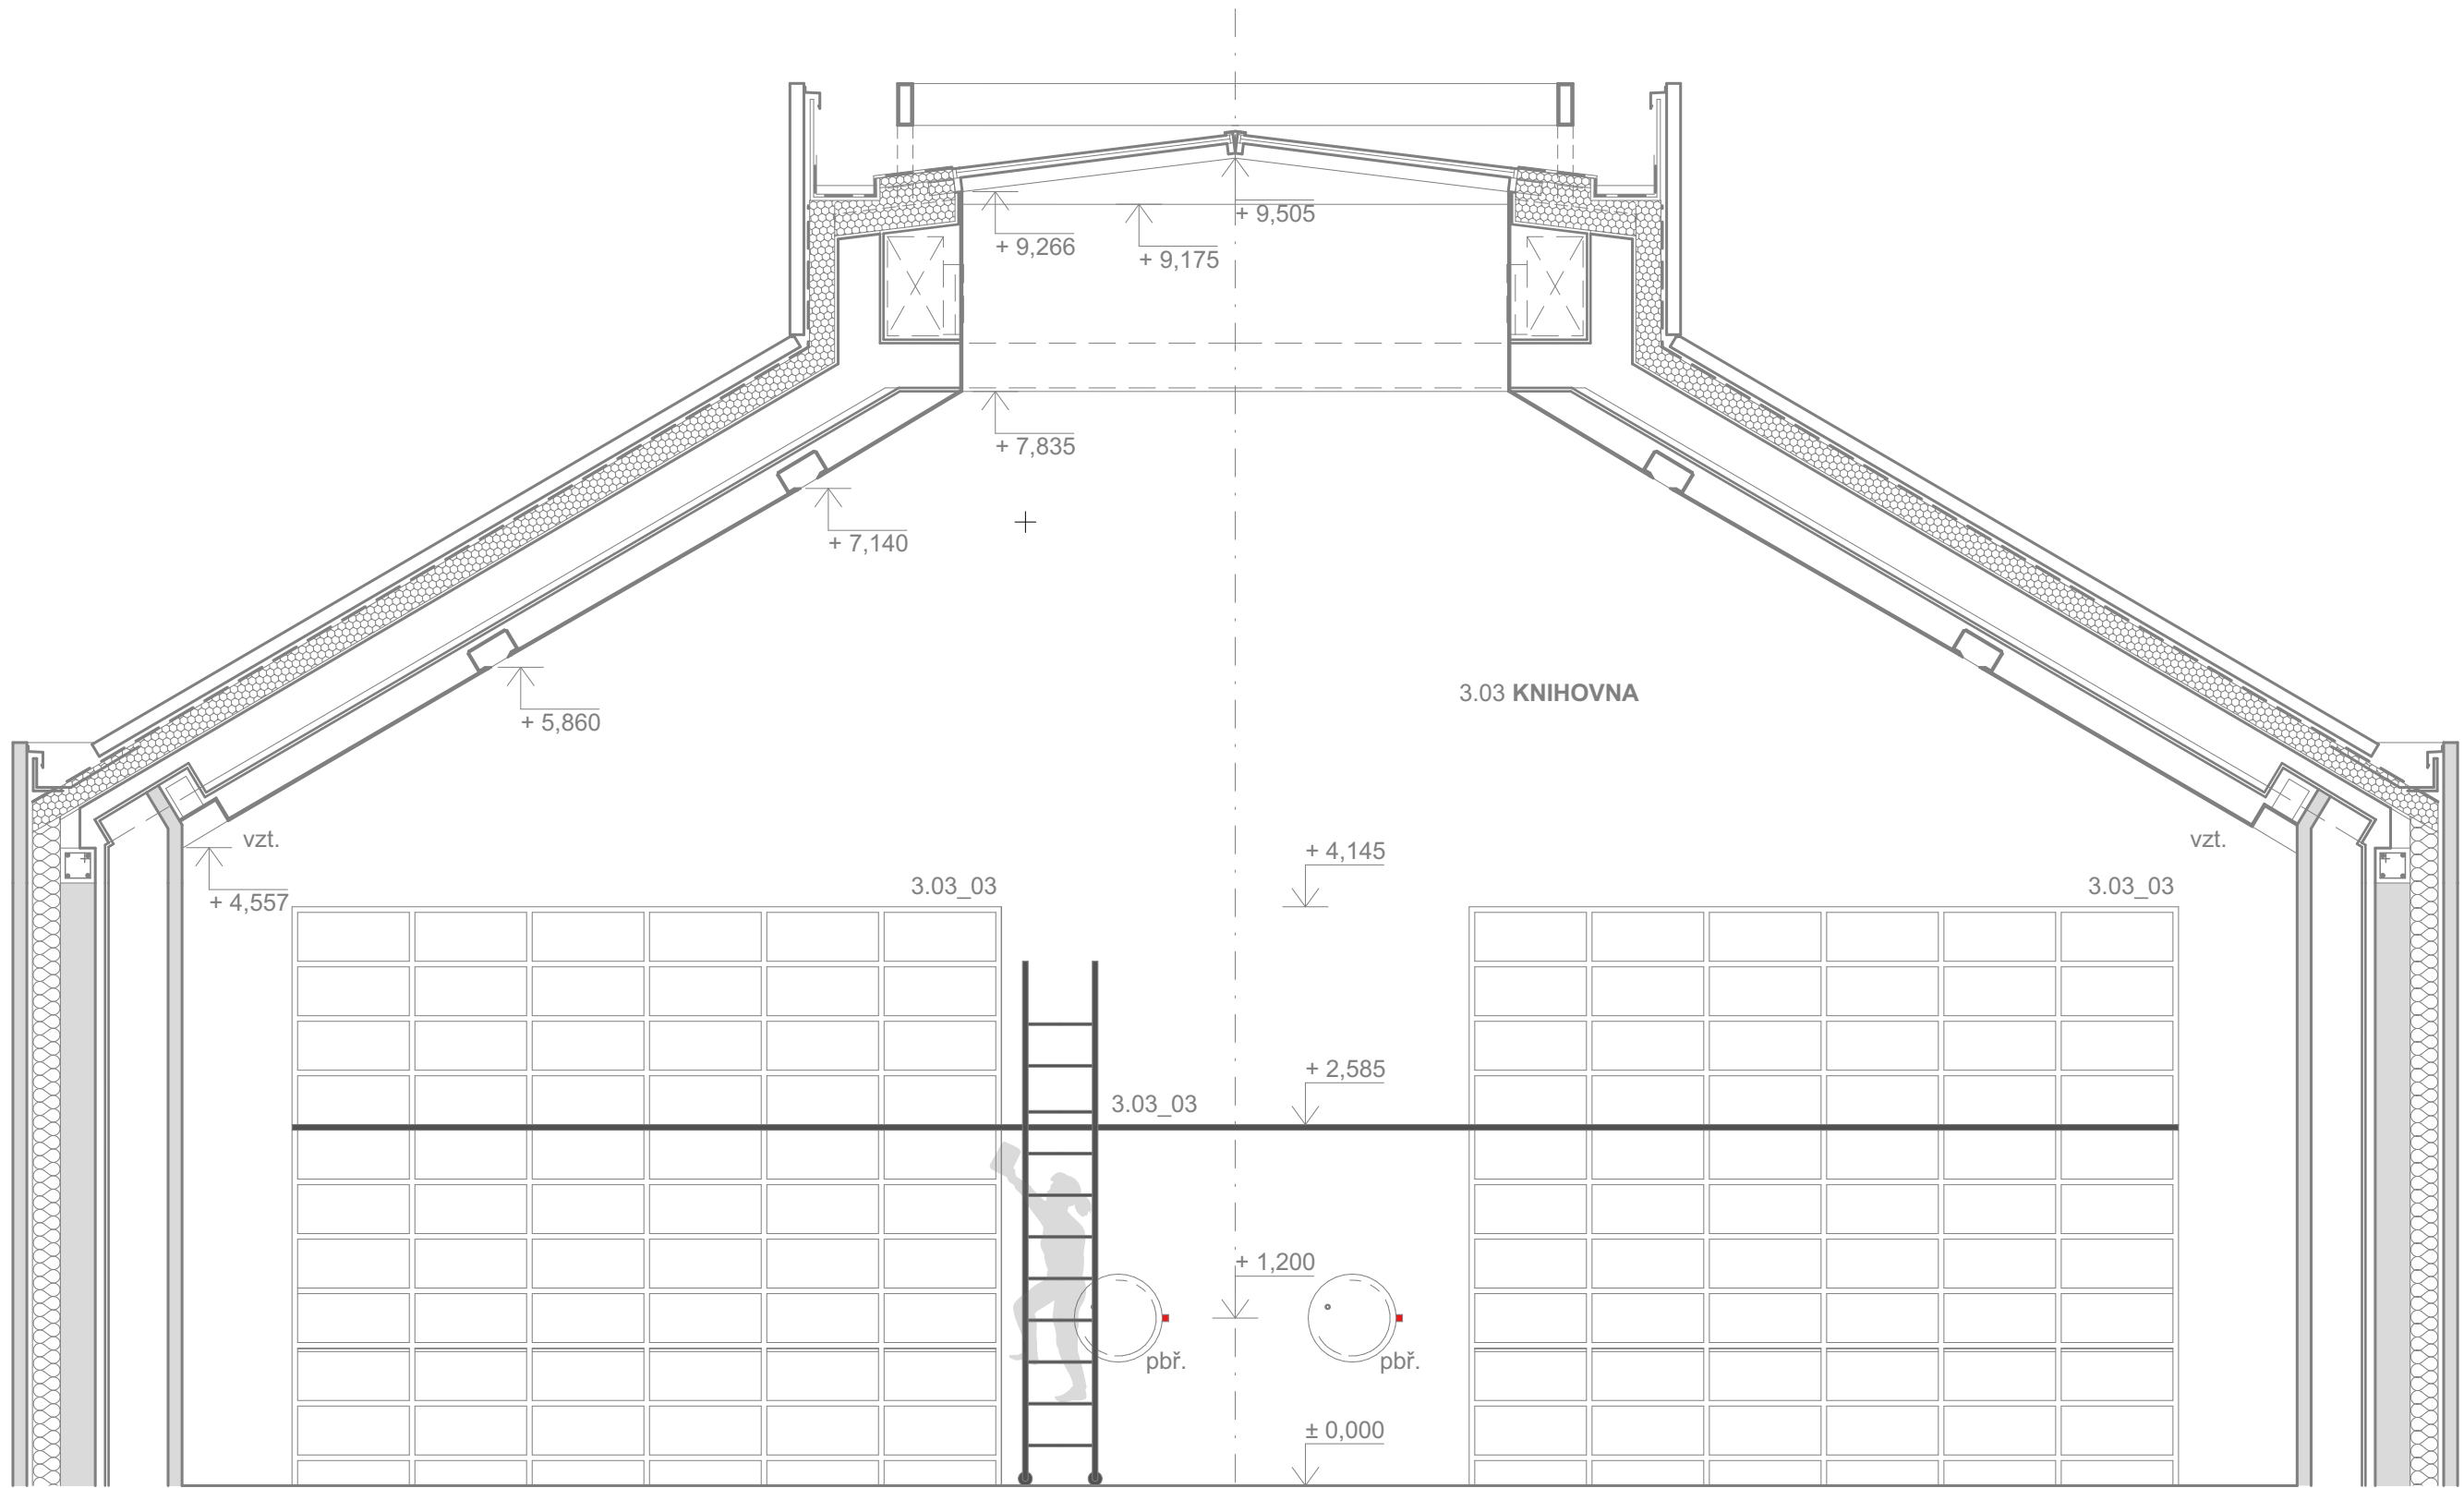


POHLED P3

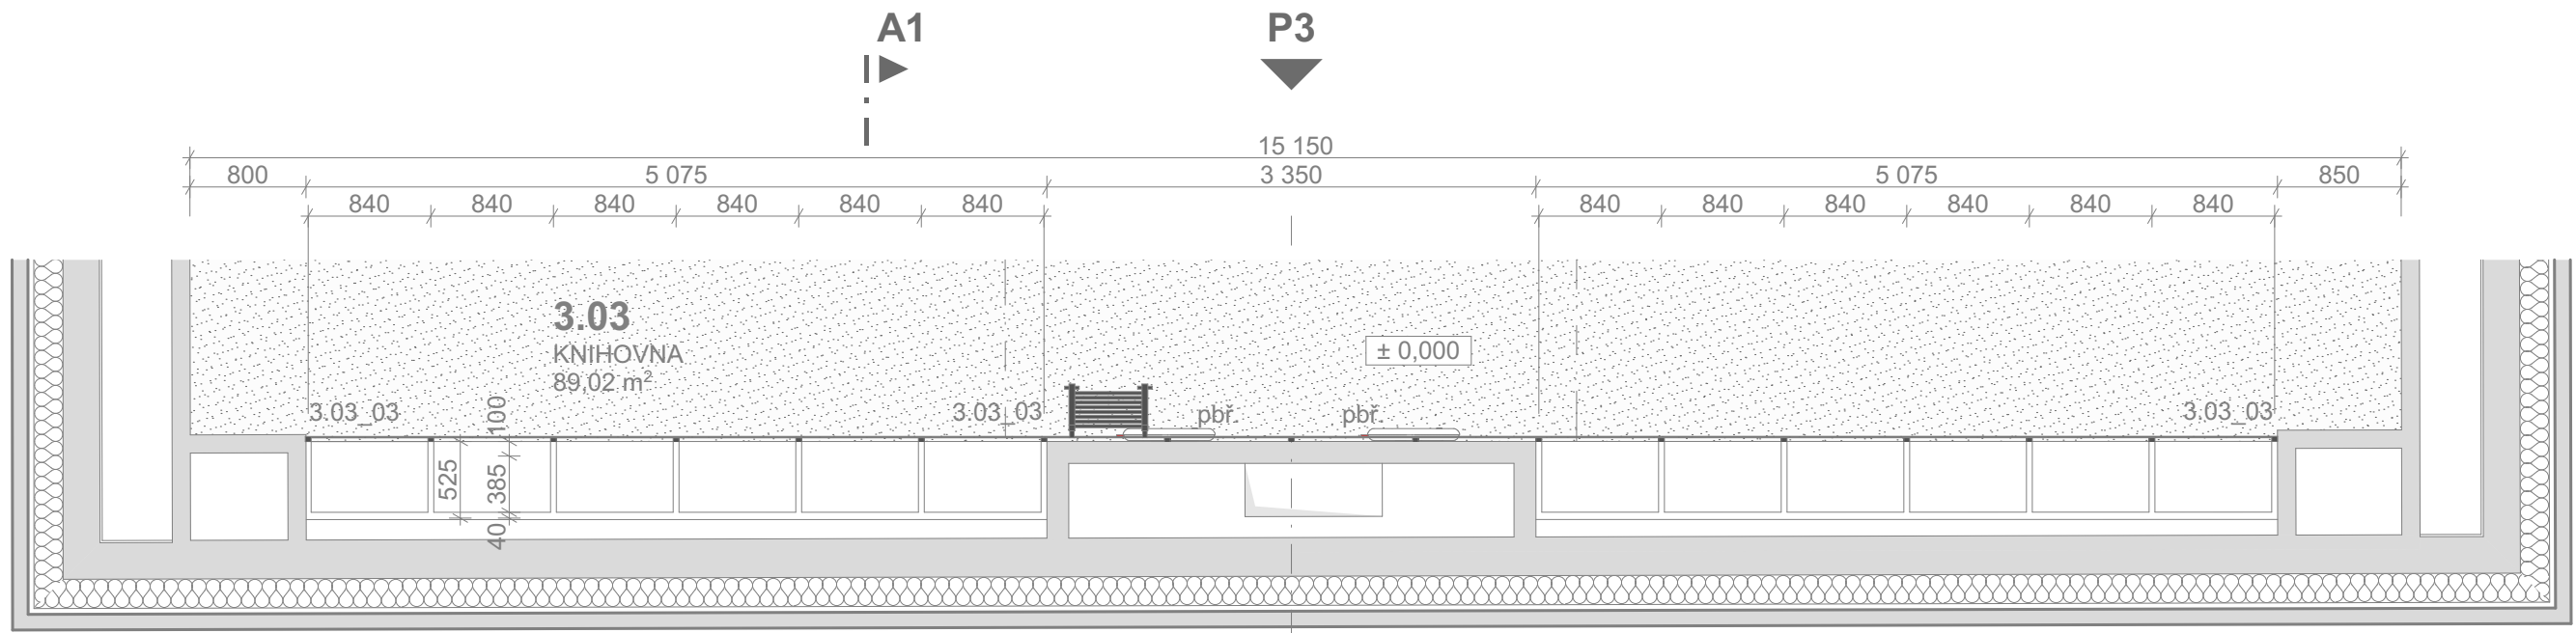

A1

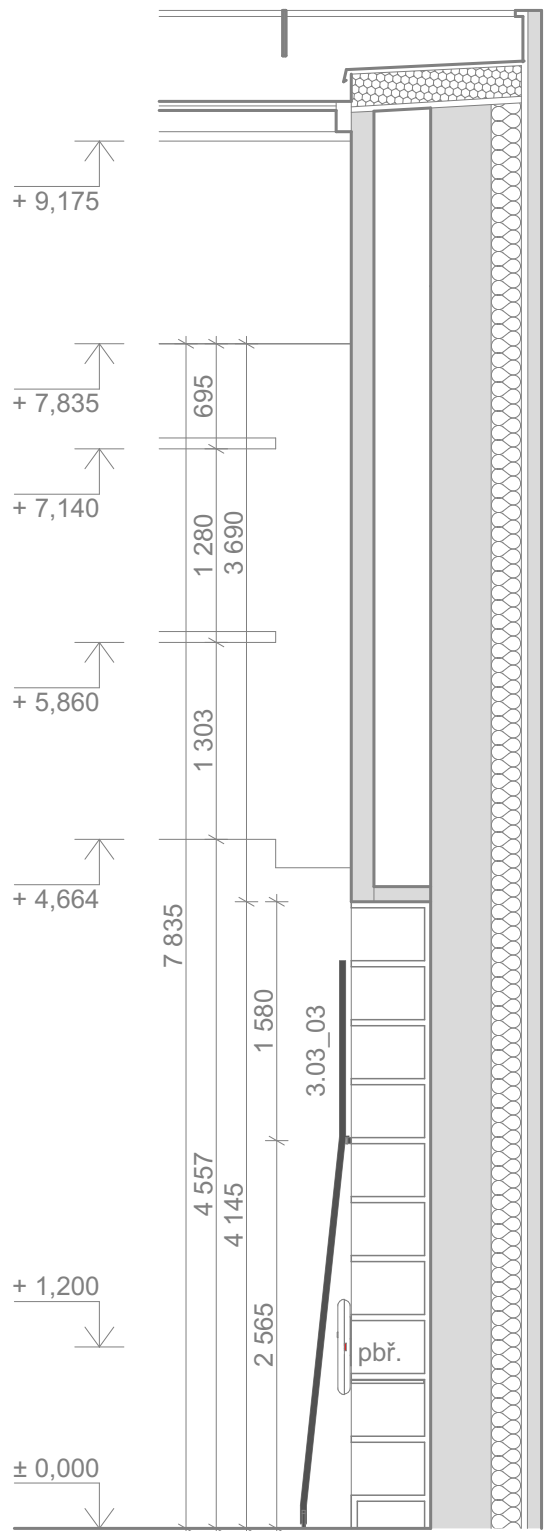

ŘEZ A1

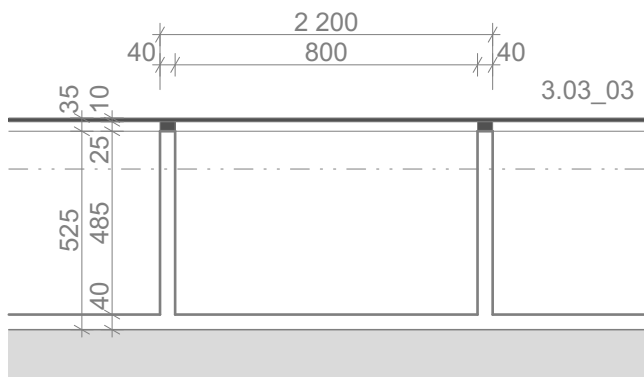

DETAIL POLICE

LEGENDA:

	HRANICE MÍSTNOSTI
	POVRCH V ODSTĚNU BÍLÉ RAL 9016
	POVRCH V ODSTĚNU ANTRACIT RAL 7016
	POVRCH TERACO

1.01_01	OZN. MÍSTNOSTI, ČÍSLO PRVKU, VIZ. VÝPIS PRVKŮ Z INTERIÉRU
pbř.	VIZ. ČÁST PD POŽÁRNÉ BEZPEČNOSTNÍ ŘEŠENÍ
zti.	VIZ. ČÁST PD ZDRAVOTNÉ TECHNIČKÉ INSTALACE
vzt.	VIZ. ČÁST PD VZDUCHOTECHNIKA
os.	VIZ. ČÁST PD OSVĚTLENÍ
el.	VIZ. ČÁST PD ELEKTRO ROZVODY

POZNÁMKY:

VÝPLNĚ OTVORŮ JSOU SOUČÁSTÍ PD - ARCHITEKTONICKO STAVEBNÍ ŘEŠENÍ.

REVIZE:	OBSAH:	DATUM:
0	DPS K PŘIPOMÍNKÁM	02 / 2023
1	DPS ČISTOPIS	04 / 2023

±0,000 = 193,45 m n.m. Bpv

REVITALIZACE NÁDRAŽÍ BUBNY NA PAMÁTNÍK TICHÁ  
Bubenská 177/8b, 170 00, Praha 7 - Holešovice

investor:

**Památník ticha, s.p.o., IČO 10892303**  
Maltézské náměstí 471/1, 118 00 Praha 1 - Malá Strana  
Pavel Štingl, ředitel  
architekt:

**ARN Studio spol. s r.o.**  
Československé armády 219/24, 500 03 Hradec Králové  
Ing.arch. Jiří Krejčík, Ing.arch. Michal Krejčík, Ph.D.  
Ing.arch. Pavel Chudý  
info@arn-studio.cz

generální projektant:

**DELTAPLAN spol. s r.o.**  
Jankovcova 938/18a, 170 00 Praha 7 - Holešovice  
Ing. Petr Kniha  
deltaplan@deltaplan.cz, www.deltaplan.cz  
projektant části:

**DELTAPLAN spol. s r.o.**  
Jankovcova 938/18a, 170 00 Praha 7 - Holešovice  
Ing. Petr Kniha  
deltaplan@deltaplan.cz, www.deltaplan.cz  
zodpovědný projektant stavební části:

Ing. Petr Kniha  
vypracoval:

ARN Studio spol. s r.o.  
stupeň:

DPS - dokumentace pro provádění stavby  
stavební objekt:

SO 101 - Budova Památníku  
profese:


DESIGN INTERIÉRU  
datum:

04 / 2023  
revize:



název přílohy:  
**3.NP - KNIHOVNA**

měřítko: číslo výkresu: číslo paré:

1:50  
**INT 366**

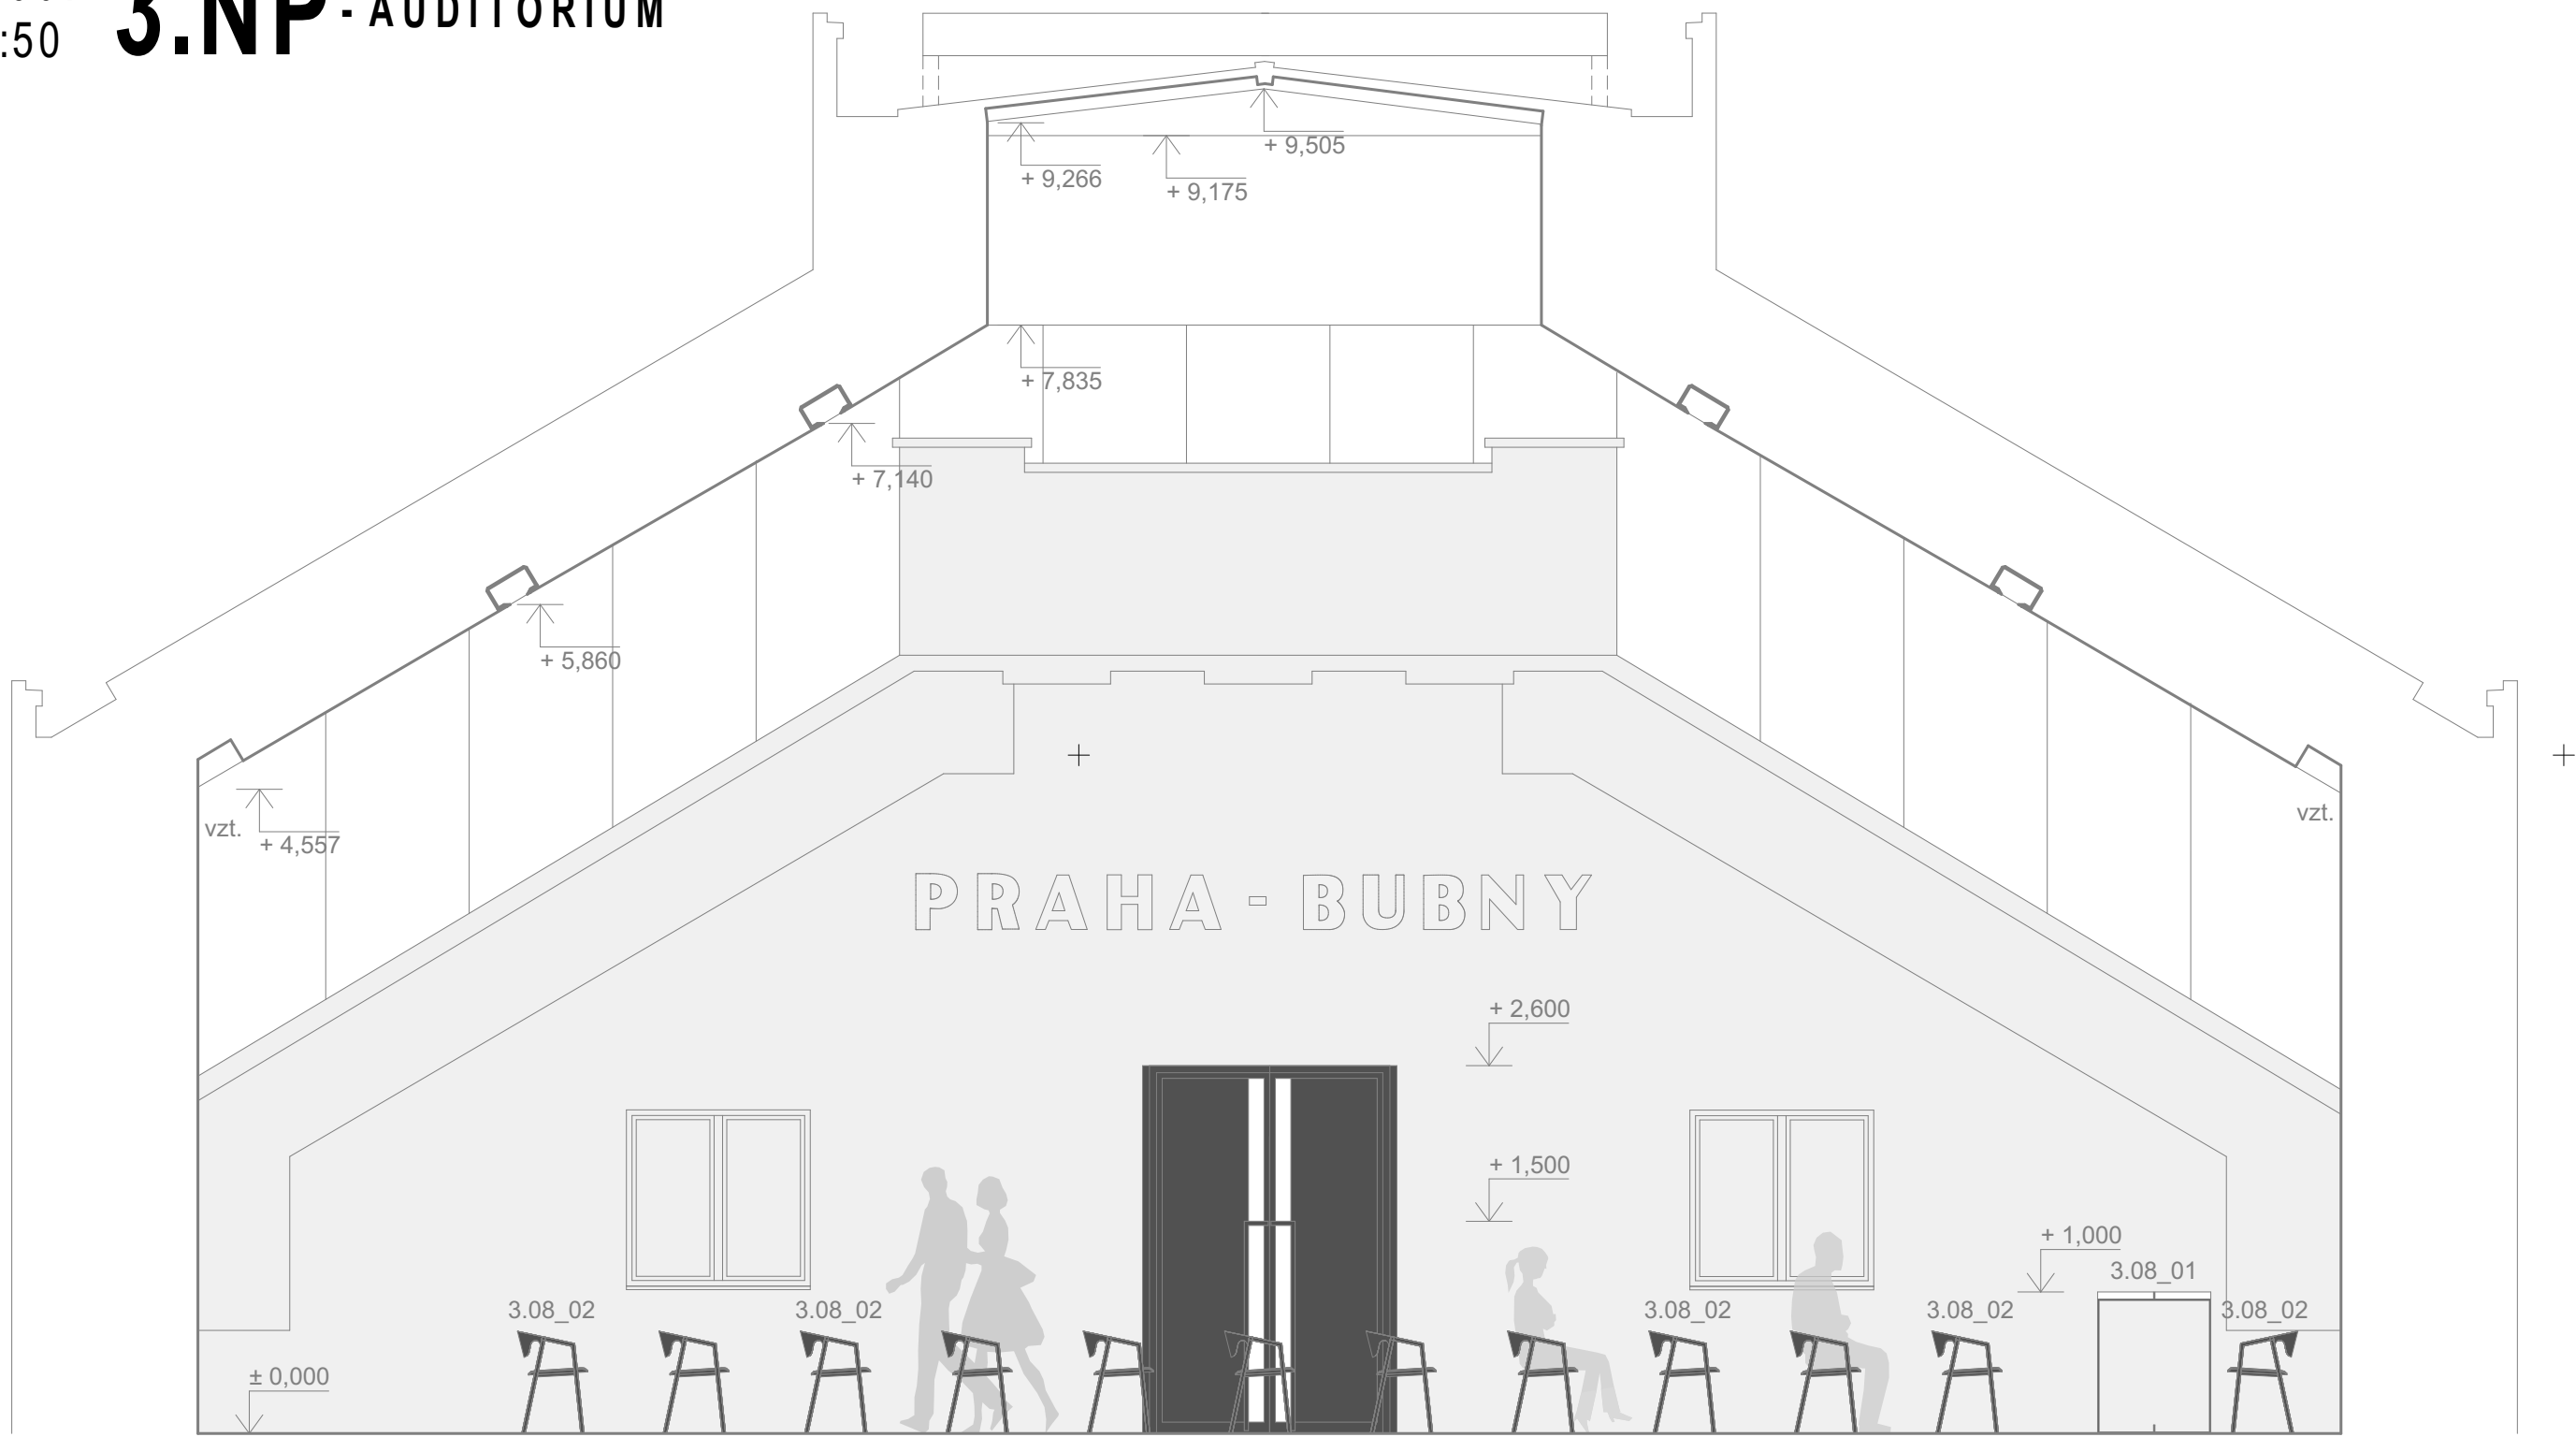

POHLED P1

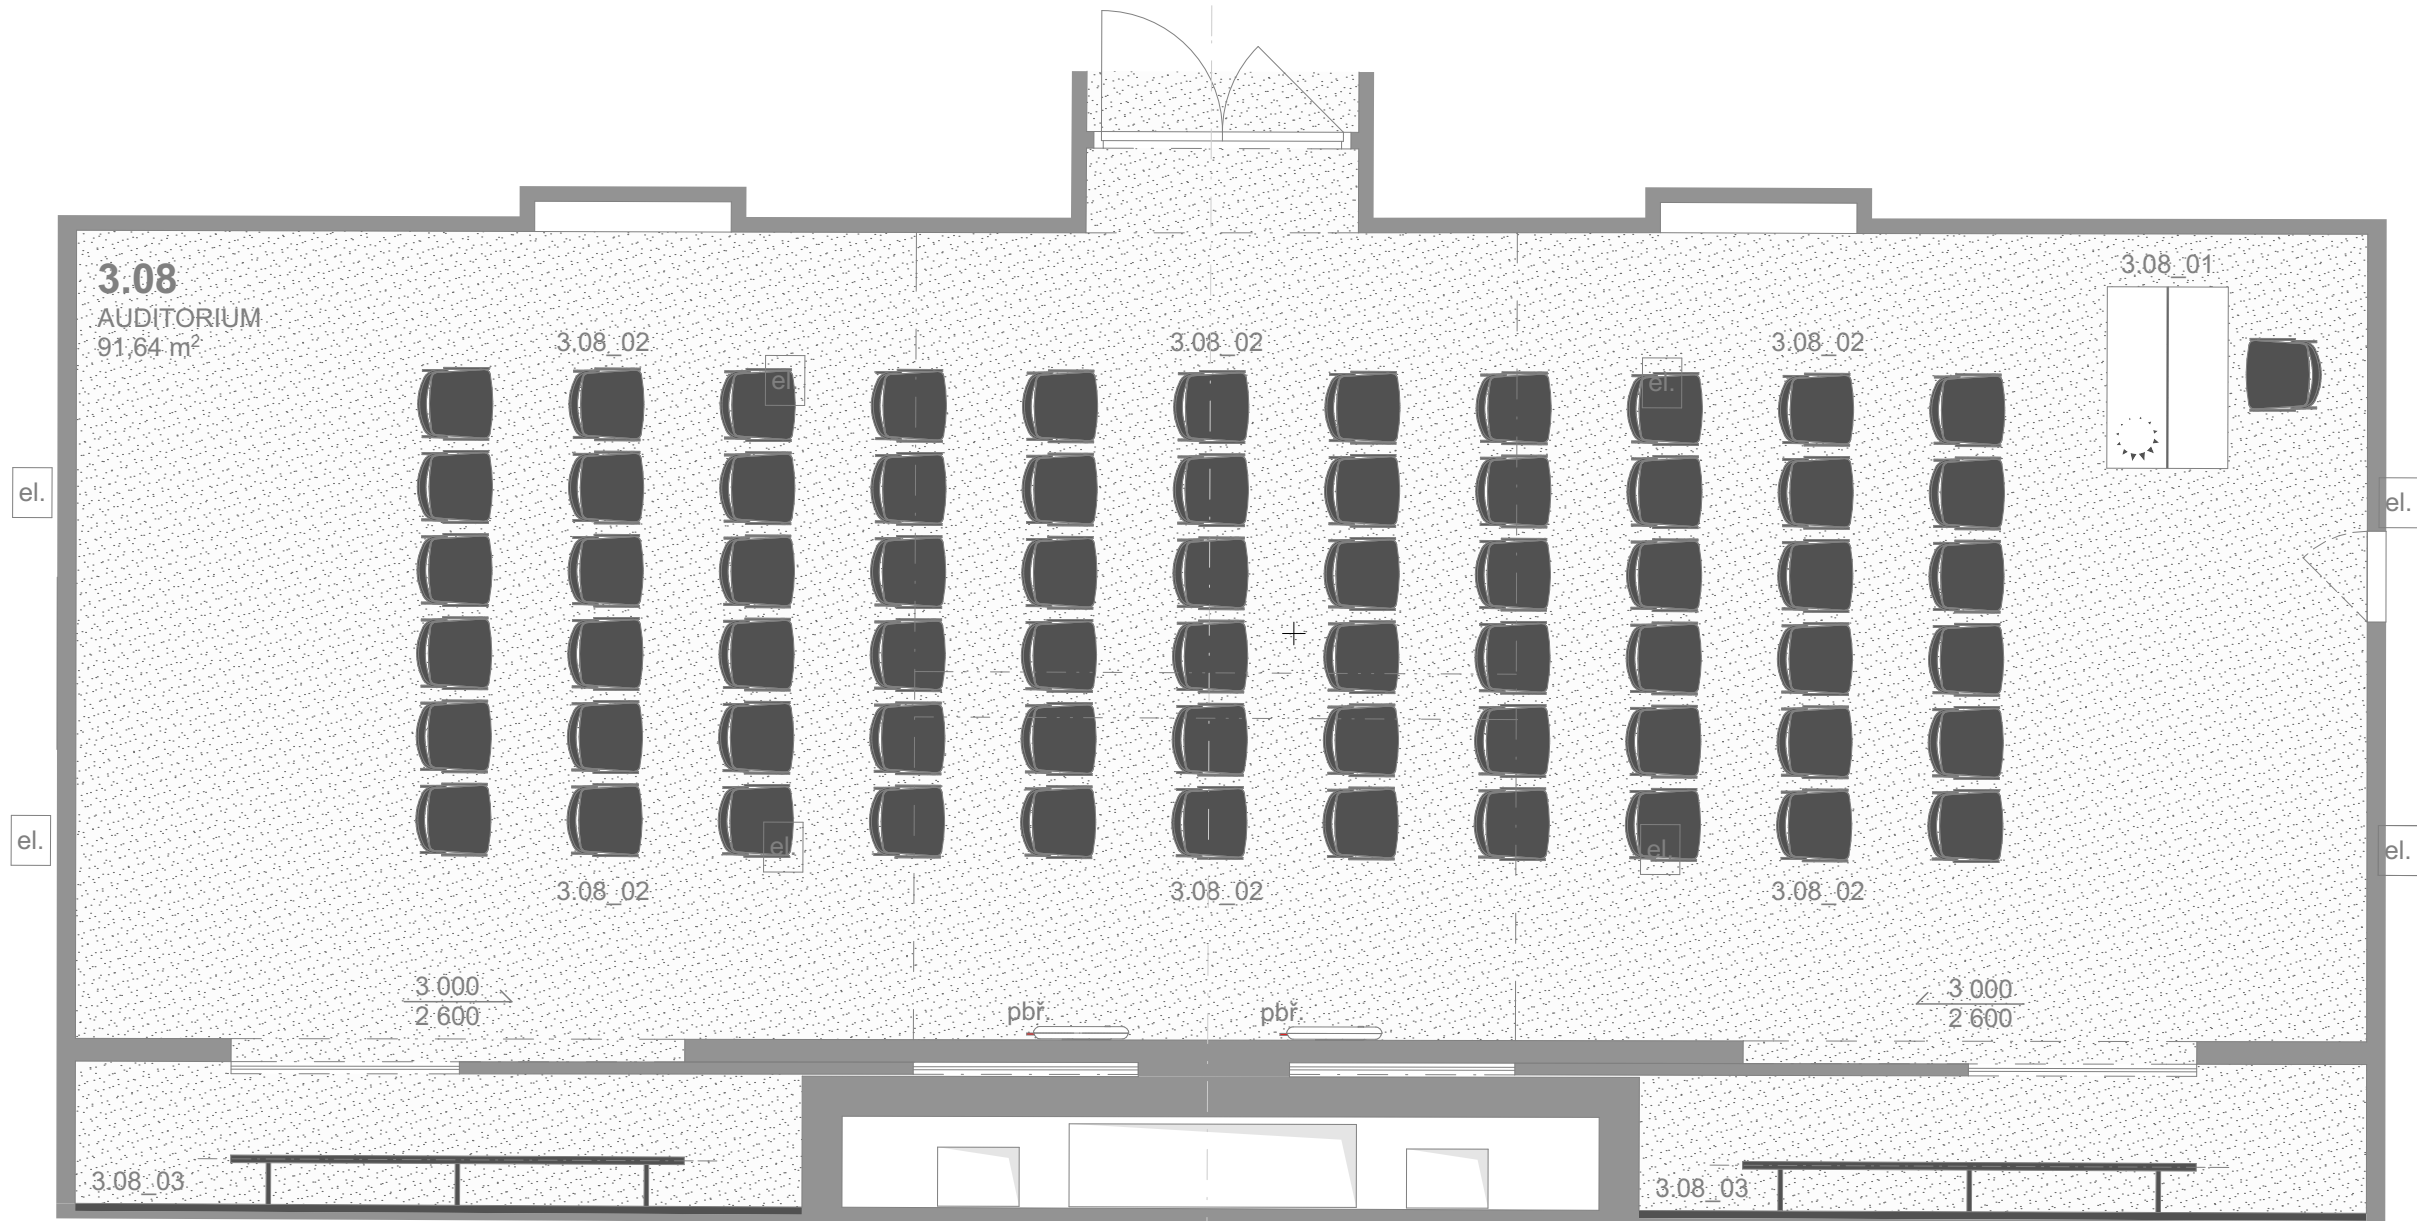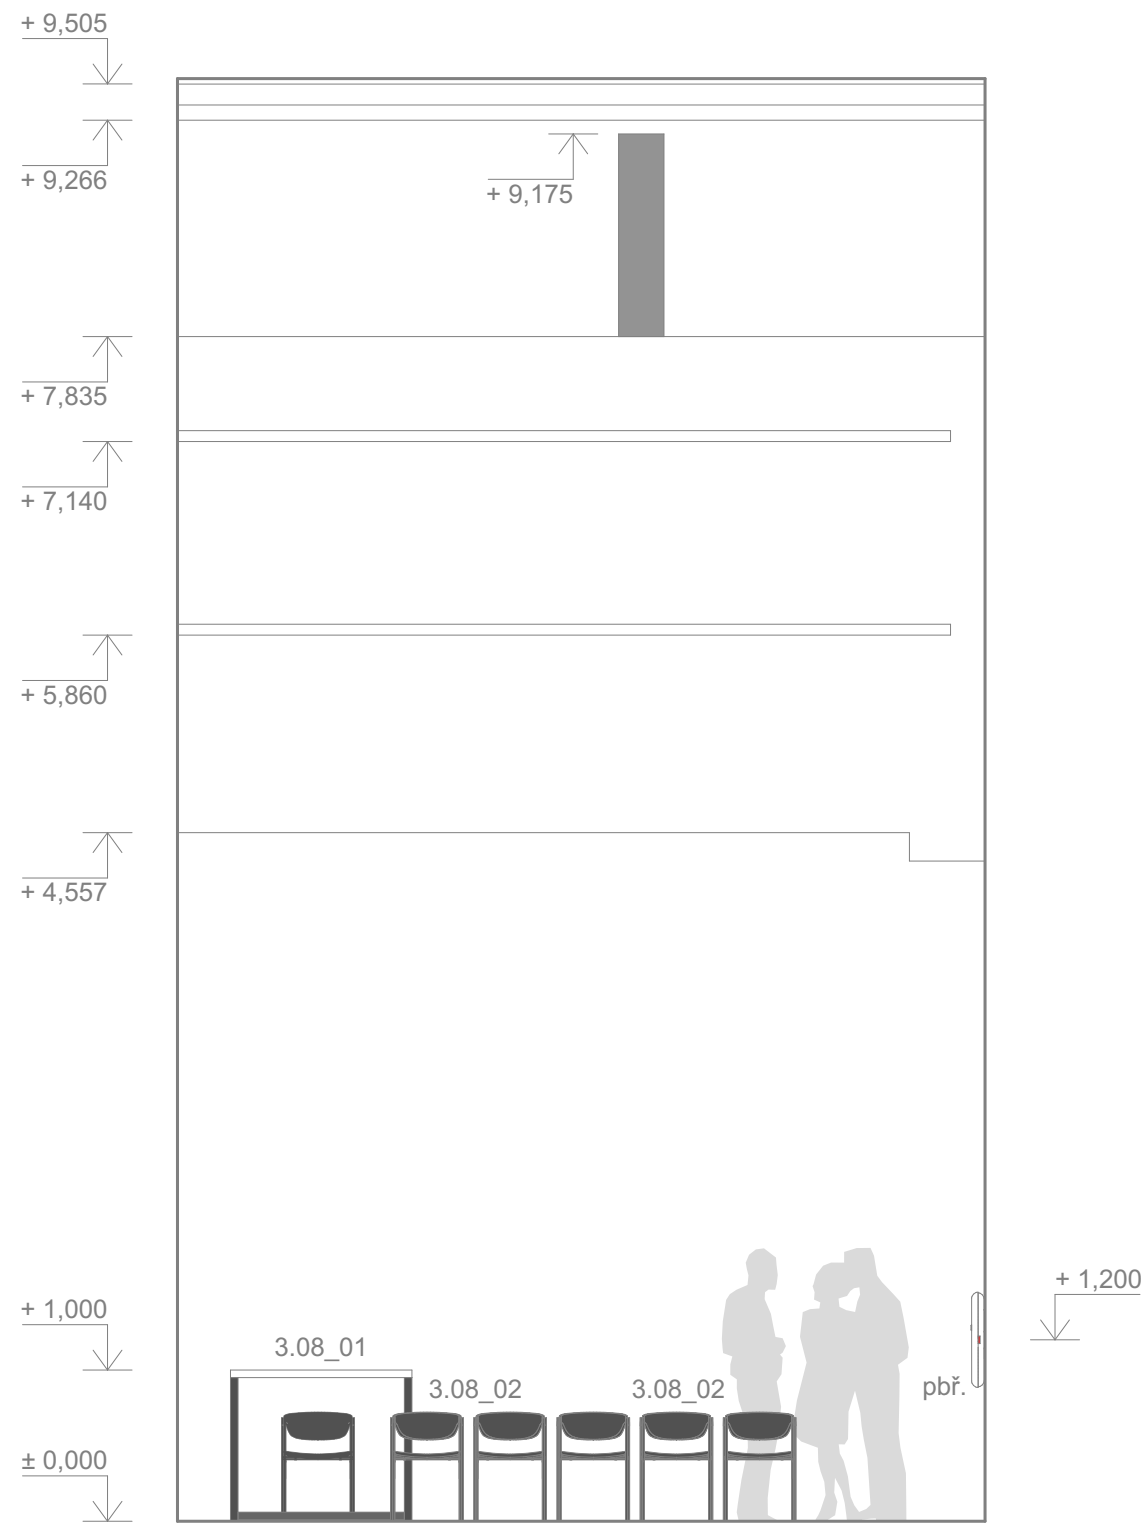

P1

0 0,5 1,0 2,0 3,0 5,0 m  
1:50

## LEGENDA:

- HRANICE MÍSTNOSTI
- POVRCH V ODSTĚNU BÍLÉ RAL 9016
- POVRCH V ODSTĚNU ANTRACIT RAL 7016
- POHLEDOVÝ BETON
- POVRCH TERACO

- 1.01\_01** OZN. MÍSTNOSTI, ČÍSLO PRVKU, VIZ. VÝPIS PRVKŮ Z INTERIÉRU
- pbř.** VIZ. ČÁST PD POŽÁRNÉ BEZPEČNOSTNÍ ŘEŠENÍ
- zti.** VIZ. ČÁST PD ZDRAVOTNÉ TECHNIČKÉ INSTALACE
- vzt.** VIZ. ČÁST PD VZDUCHOTECHNIKA
- os.** VIZ. ČÁST PD OSVĚTLENÍ
- el.** VIZ. ČÁST PD ELEKTRO ROZVODY

## POZNÁMKY:

VÝPLNĚ OTVORŮ JSOU SOUČÁSTÍ PD - ARCHITEKTONICKO STAVEBNÍ ŘEŠENÍ.

REVIZE:	OBSAH:	DATUM:
0	DPS K PŘÍPOMÍNKÁM	02 / 2023
1	DPS ČISTOPIS	04 / 2023

±0,000 = 193,45 m n.m. Bpv

REVITALIZACENÁDRAŽÍ BUBNY NA PAMÁTNÍK TICHÁ  
Bubenská 177/8b, 170 00, Praha 7 - Holešovice

investor:

**Památník ticha, s.p.o., IČO 10892303**  
Maltézské náměstí 471/1, 118 00 Praha 1 - Malá Strana  
Pavel Štingl, ředitel  
architekt:

**ARN Studio spol. s r.o.**  
Československé armády 219/24, 500 03 Hradec Králové  
Ing.arch. Jiří Krejčík, Ing.arch. Michal Krejčík, Ph.D.  
Ing.arch. Pavel Chudý  
info@arn-studio.cz

generální projektant:

**DELTAPLAN spol. s r.o.**  
Jankovcova 938/18a, 170 00 Praha 7 - Holešovice  
Ing. Petr Kniha  
deltaplan@deltaplan.cz, www.deltaplan.cz  
projektant části:

**DELTAPLAN spol. s r.o.**  
Jankovcova 938/18a, 170 00 Praha 7 - Holešovice  
Ing. Petr Kniha  
deltaplan@deltaplan.cz, www.deltaplan.cz  
zodpovědný projektant stavební části:

Ing. Petr Kniha  
vypracoval:

ARN Studio spol. s r.o.  
stupeň :

DPS - dokumentace pro provádění stavby  
stavební objekt:

SO 101 - Budova Památníku  
profese:

**DESIGN INTERIÉRU**  
datum: revize:


04 / 2023 1  
název přílohy:

**3.NP - AUDITORIUM**


mřítko: číslo výkresu: číslo paré:

1:50 **INT 367**




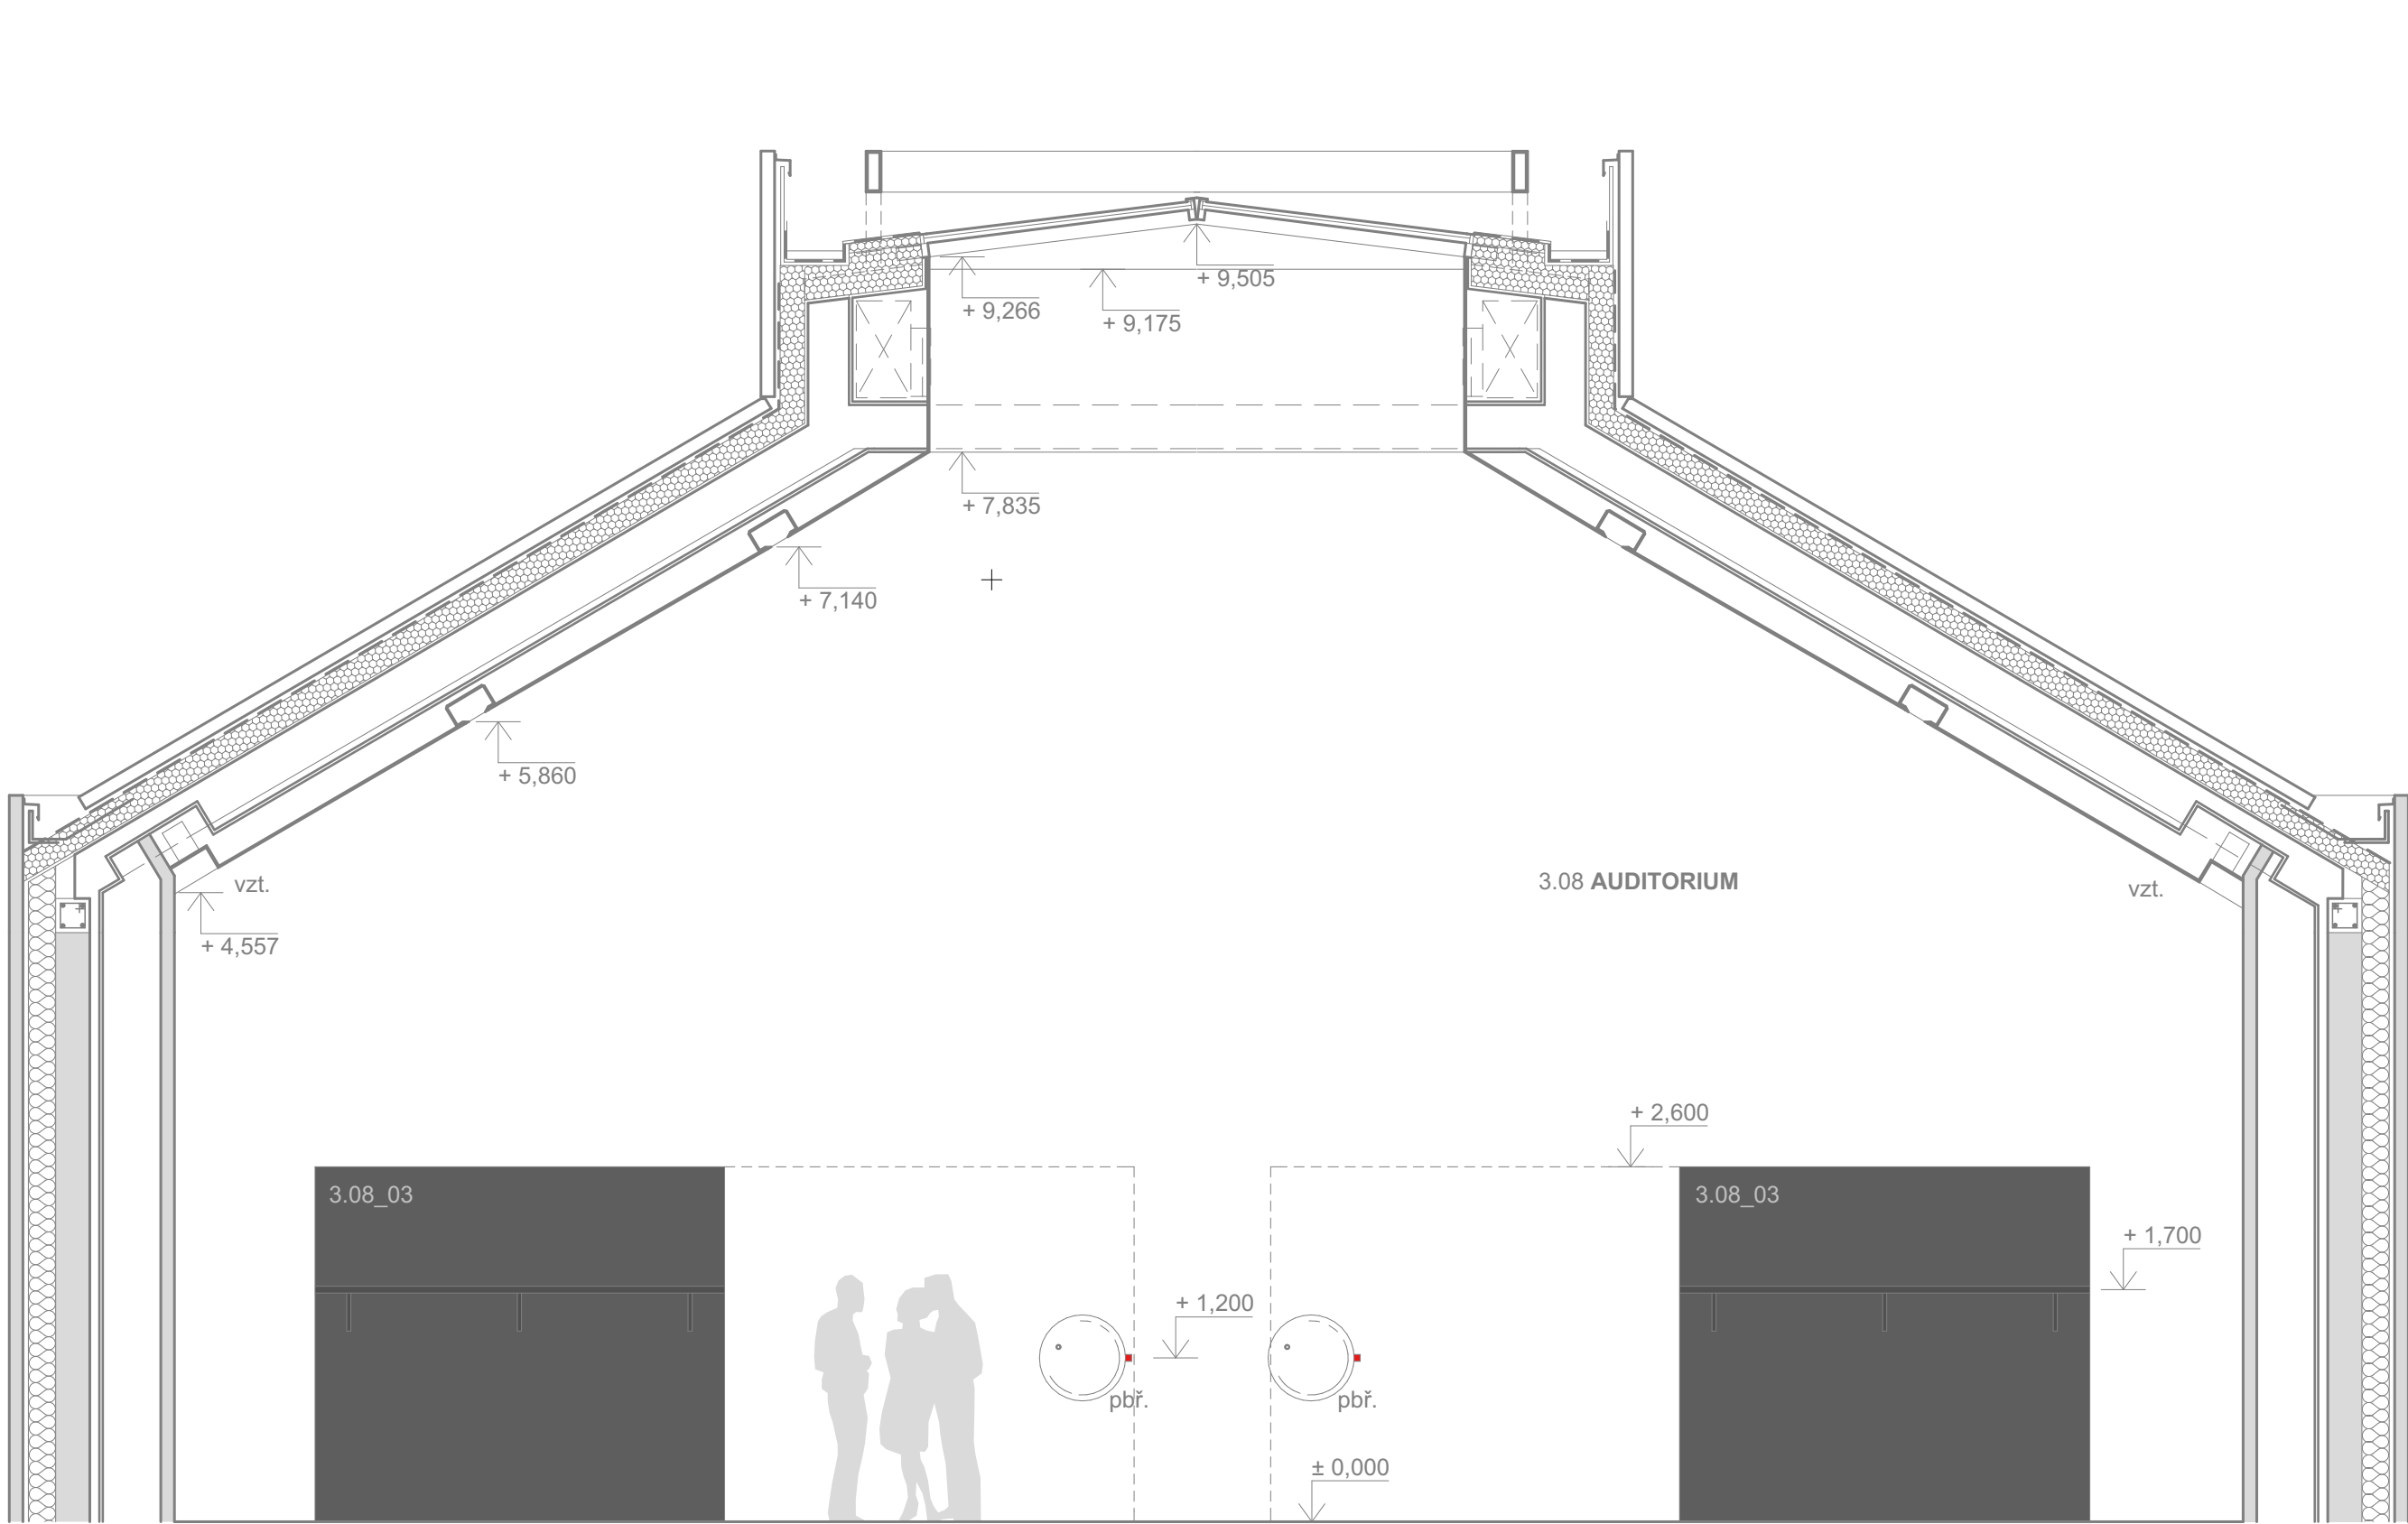


POHLED P3

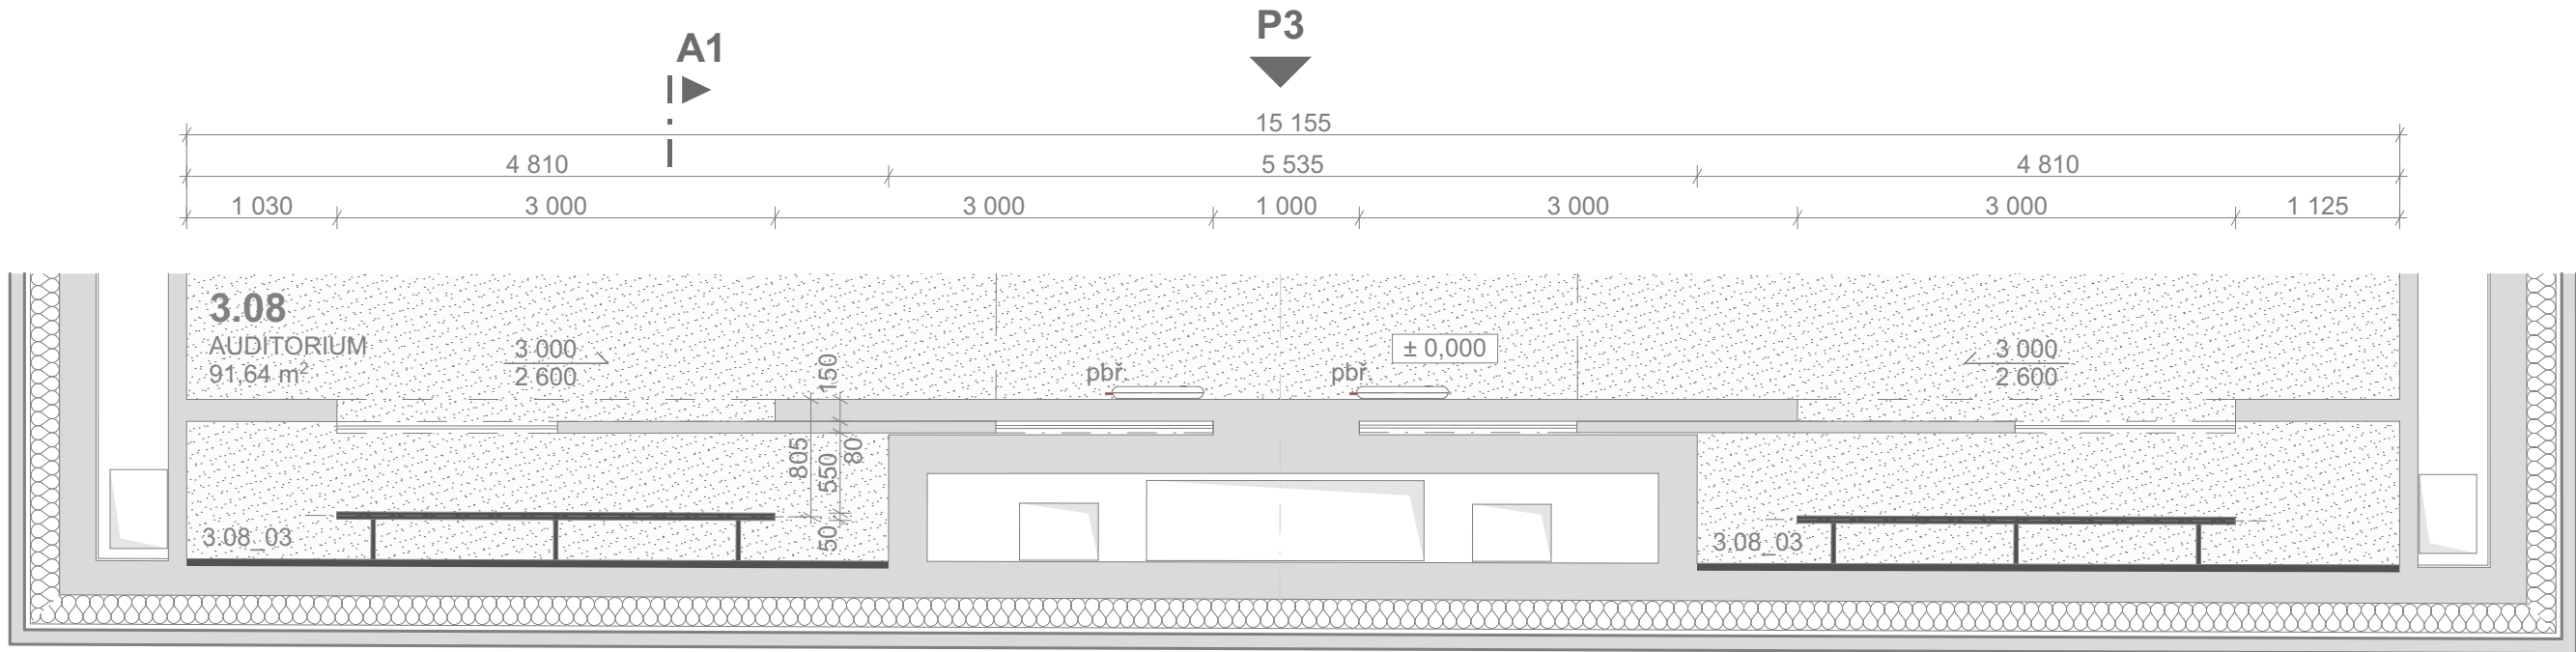

A1

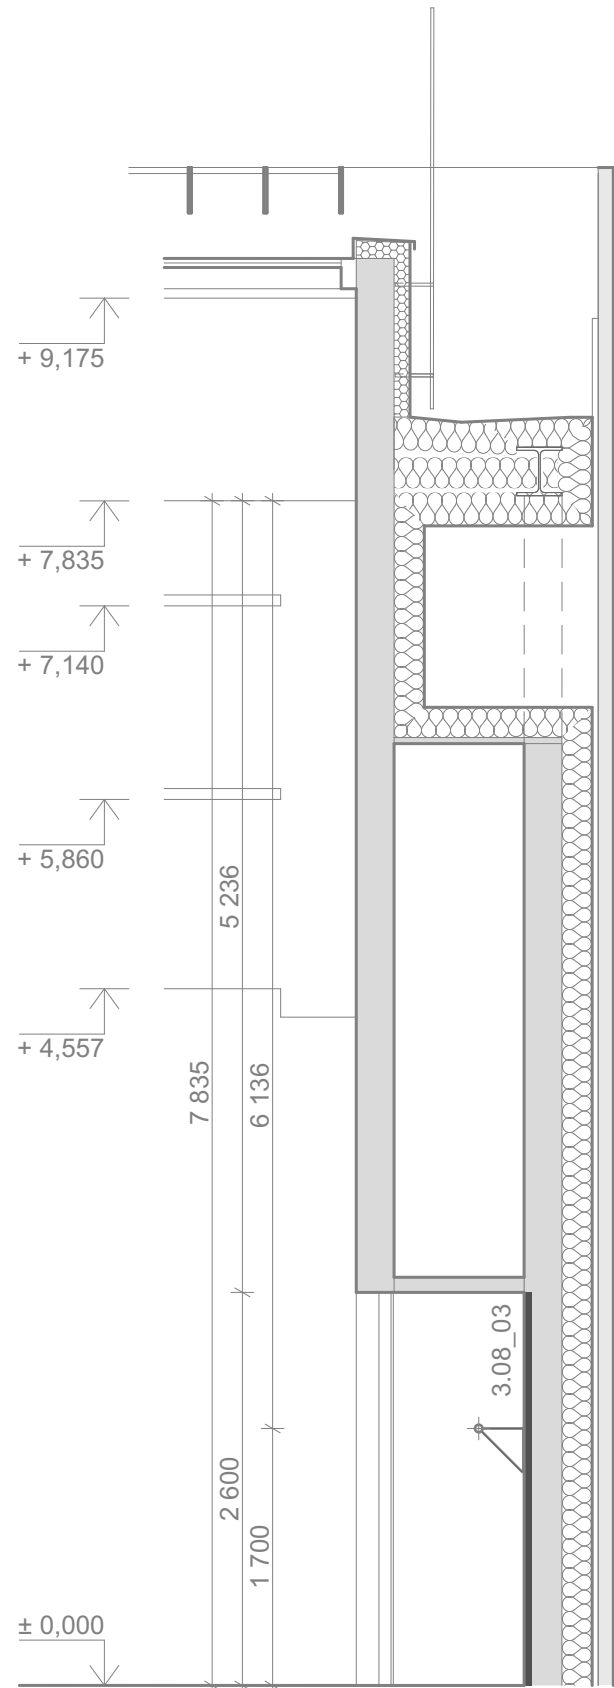

ŘEZ A1

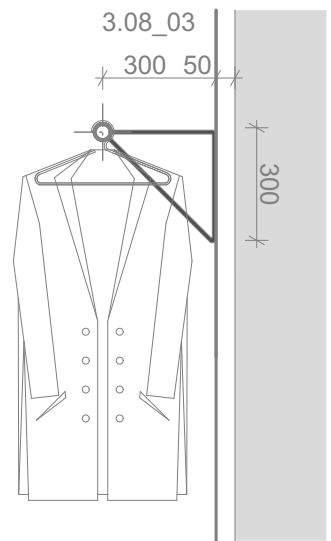

DETAIL VĚŠÁKU

LEGENDA:

	HRANICE MÍSTNOSTI
	POVRCH V ODSTÍNU BÍLÉ RAL 9016
	POVRCH V ODSTÍNU ANTRACIT RAL 7016
	POVRCH TERACO

1.01_01	OZN. MÍSTNOSTI, ČÍSLO PRVKU, VIZ. VÝPIS PRVKŮ Z INTERIÉRU
pbř.	VIZ. ČÁST PD POŽÁRNĚ BEZPEČNOSTNÍ ŘEŠENÍ
zti.	VIZ. ČÁST PD ZDRAVOTNÉ TECHNICKÉ INSTALACE
vzt.	VIZ. ČÁST PD VZDUCHOTECHNIKA
os.	VIZ. ČÁST PD OSVĚTLENÍ
el.	VIZ. ČÁST PD ELEKTRO ROZVODY

POZNÁMKY:

VÝPLNĚ OTVORŮ JSOU SOUČÁSTÍ PD - ARCHITEKTONICKO STAVEBNÍ ŘEŠENÍ.

REVIZE:	OBSAH:	DATUM:
0	DPS K PŘIPOMÍNKÁM	02 / 2023
1	DPS ČISTOPIS	04 / 2023

±0,000 = 193,45 m n.m. Bpv

REVITALIZACE NĚDRAŽÍ BUBNY NA PAMÁTNÍK TICHÁ  
Bubenská 177/8b, 170 00, Praha 7 - Holešovice

investor:

Památník ticha, s.p.o., IČO 10892303  
Maltézské náměstí 471/1, 118 00 Praha 1 - Malá Strana  
Pavel Štíngl, ředitel

architekt:

ARN Studio spol. s r.o.  
Československé armády 219/24, 500 03 Hradec Králové  
Ing.arch. Jiří Krejčík, Ing.arch. Michal Krejčík, Ph.D.  
Ing.arch. Pavel Chudý info@arn-studio.cz

generální projektant:

DELTAPLAN spol. s r.o.  
Jankovcova 938/18a, 170 00 Praha 7 - Holešovice  
Ing. Petr Kniha  
deltaplan@deltaplan.cz, www.deltaplan.cz

projektant části:

DELTAPLAN spol. s r.o.  
Jankovcova 938/18a, 170 00 Praha 7 - Holešovice  
Ing. Petr Kniha  
deltaplan@deltaplan.cz, www.deltaplan.cz

zodpovědný projektant stavební části:

Ing. Petr Kniha

vypracoval:

ARN Studio spol. s r.o.

stupeň :

DPS - dokumentace pro provádění stavby

stavební objekt:

SO 101 - Budova Památníku

profese:

DESIGN INTERIÉRU

datum: revize:

04 / 2023








název přílohy:

3.NP - AUDITORIUM

měřítko: číslo výkresu: číslo paré:

1:50

INT 368

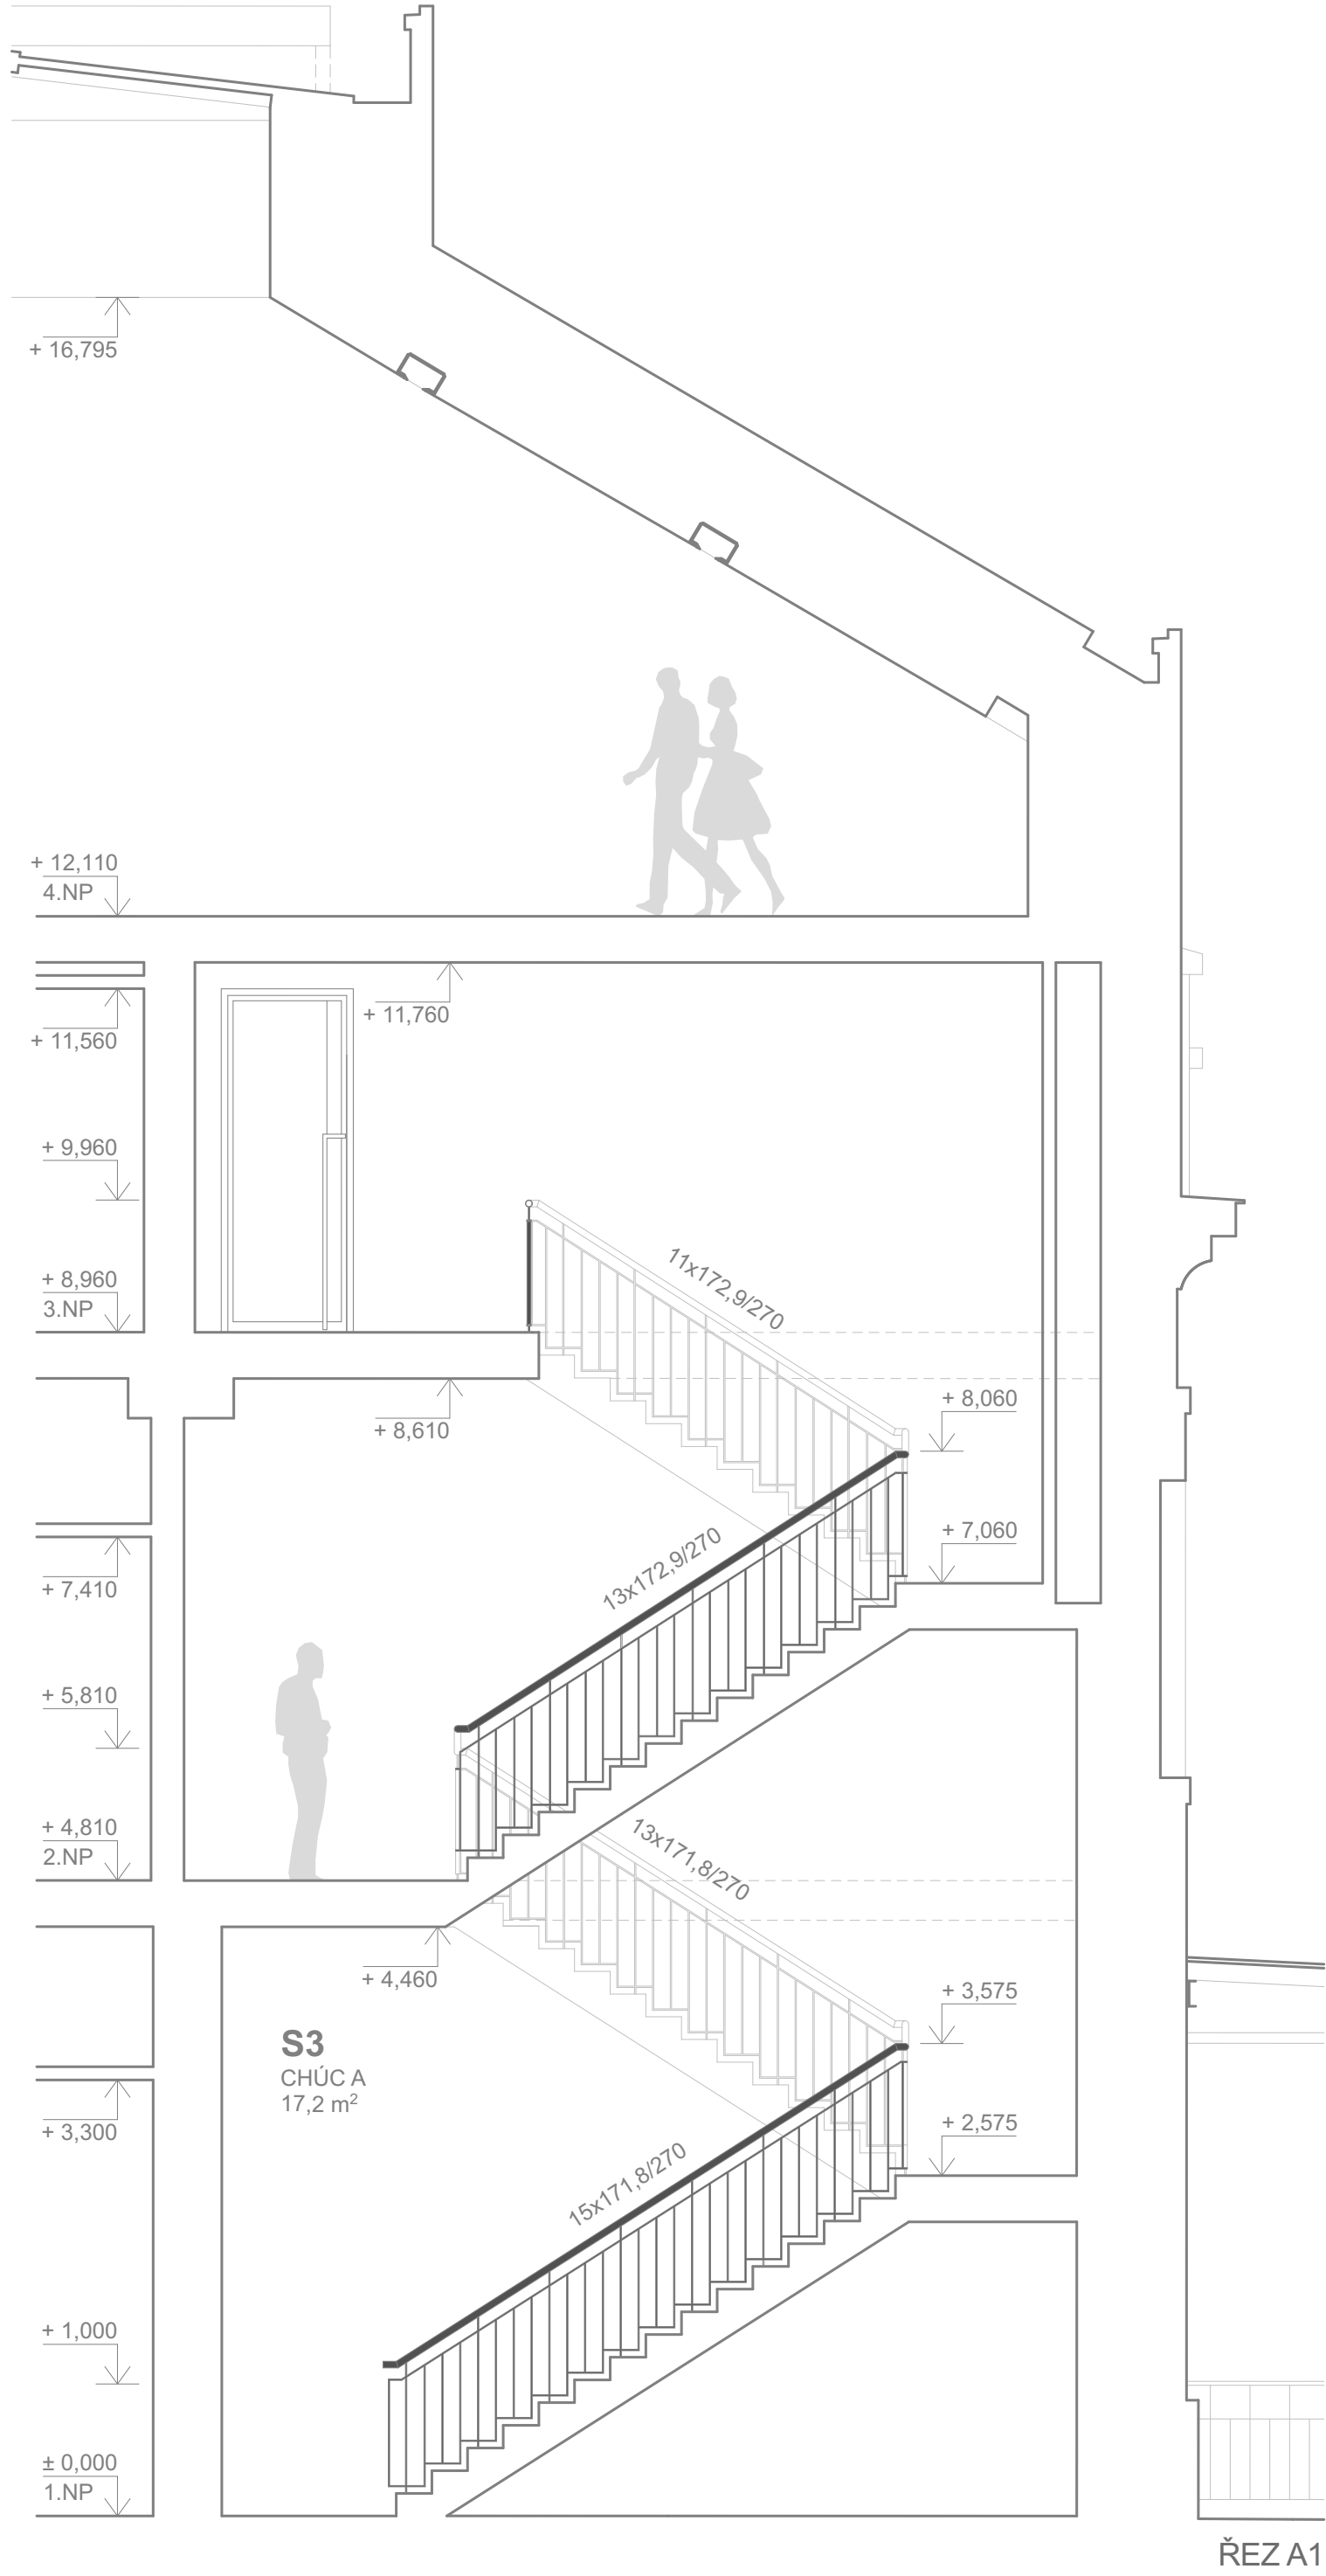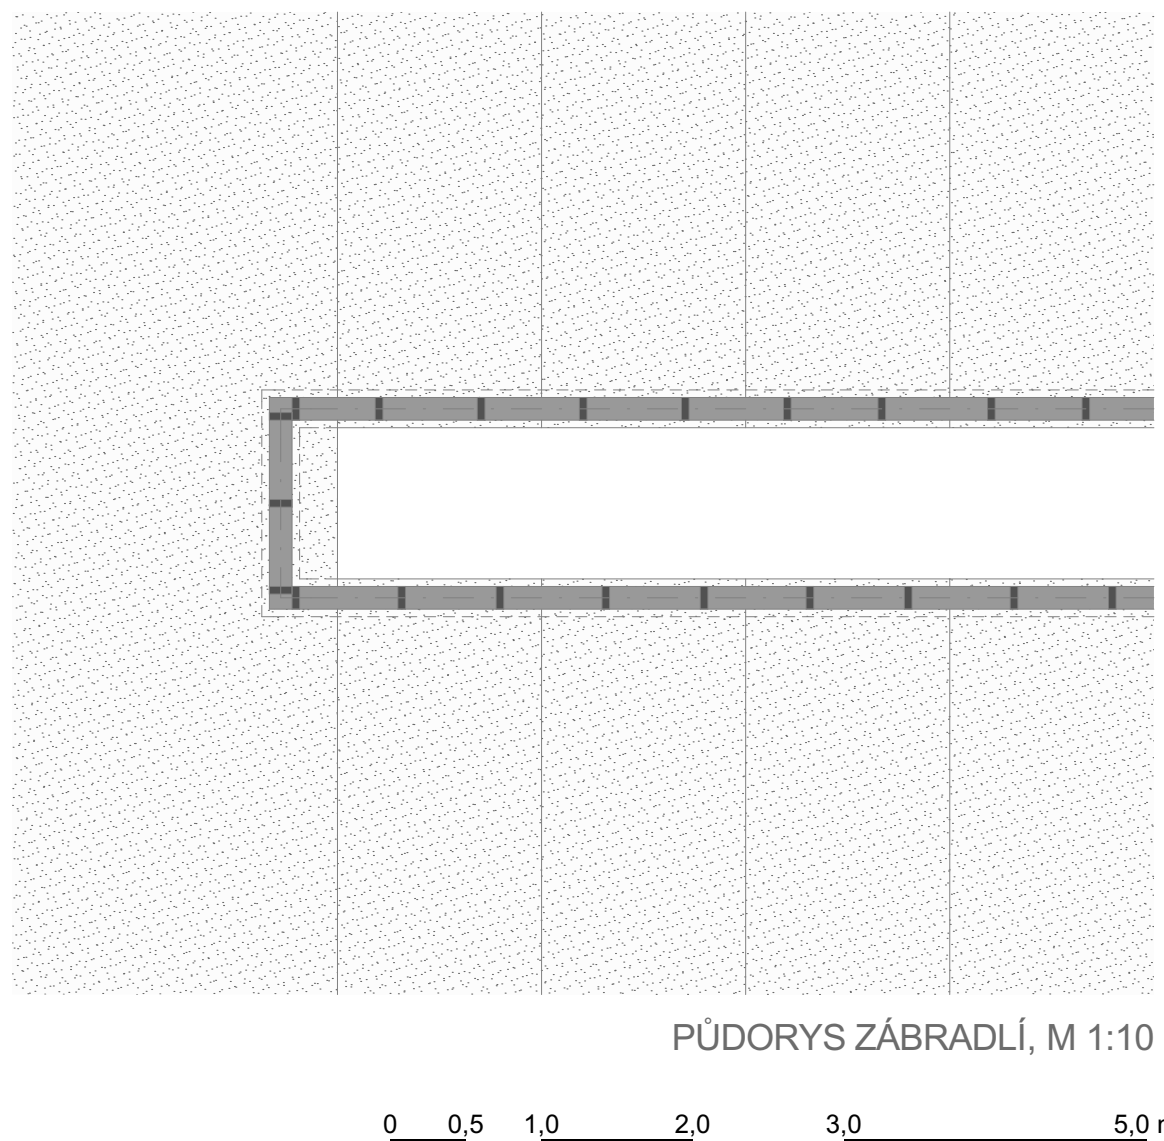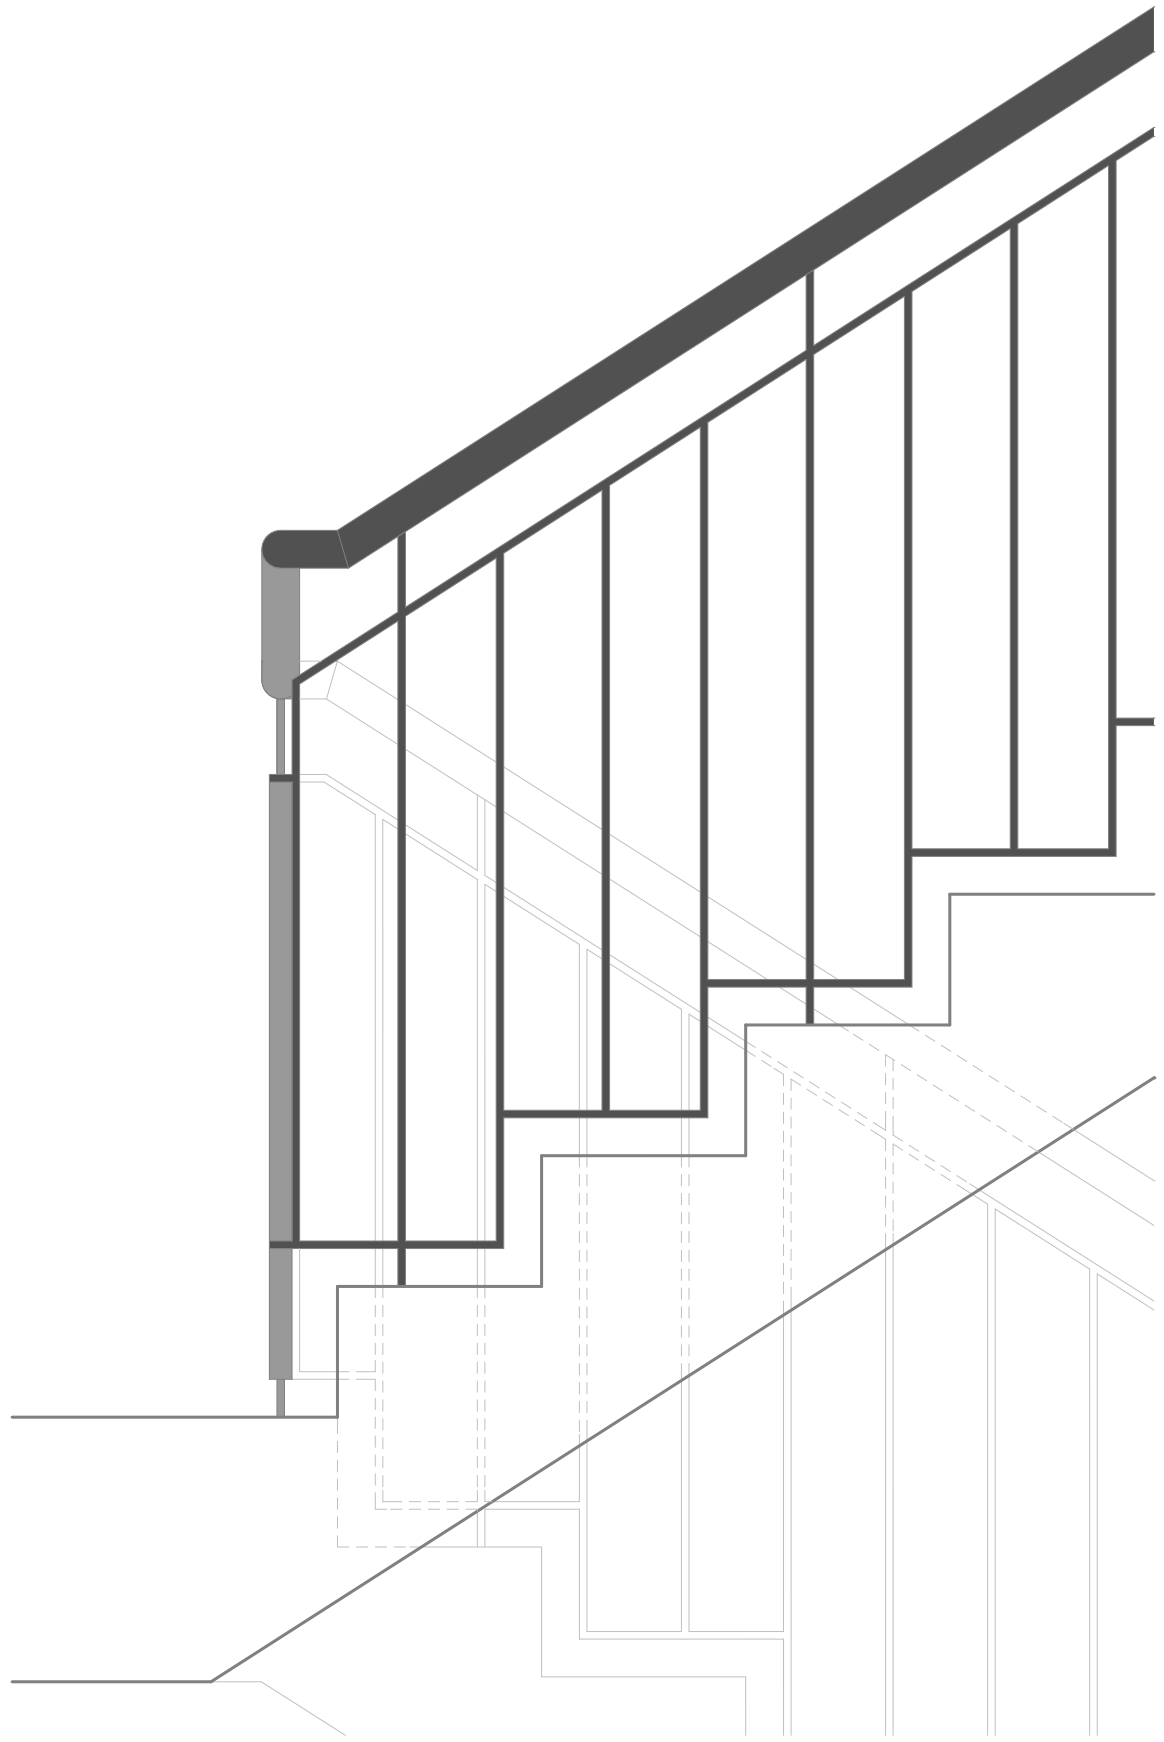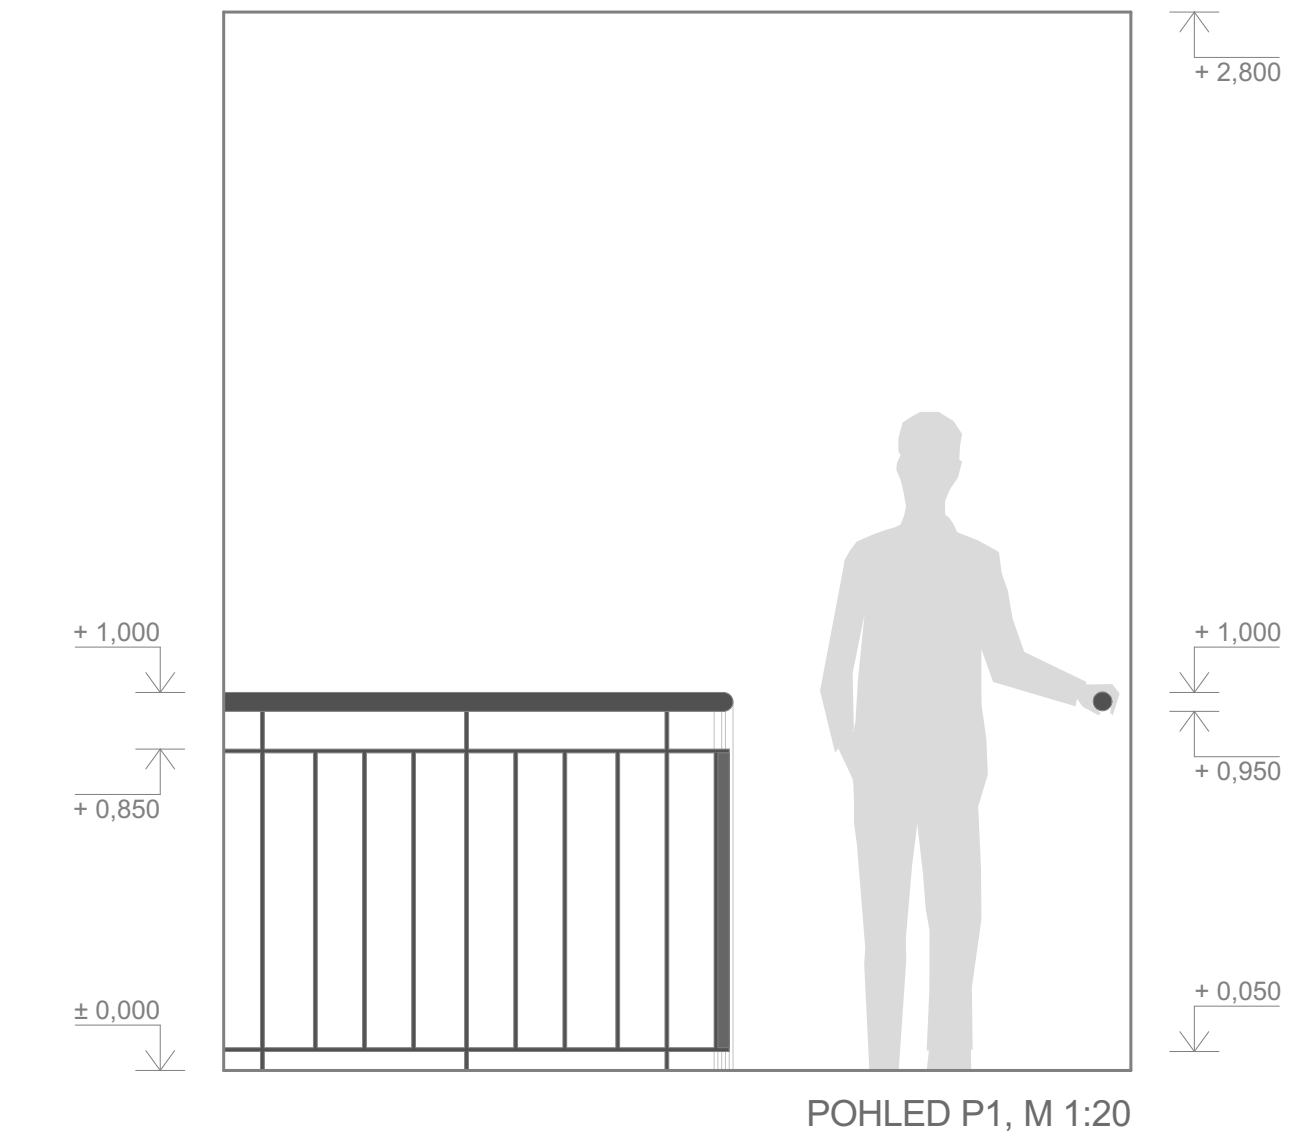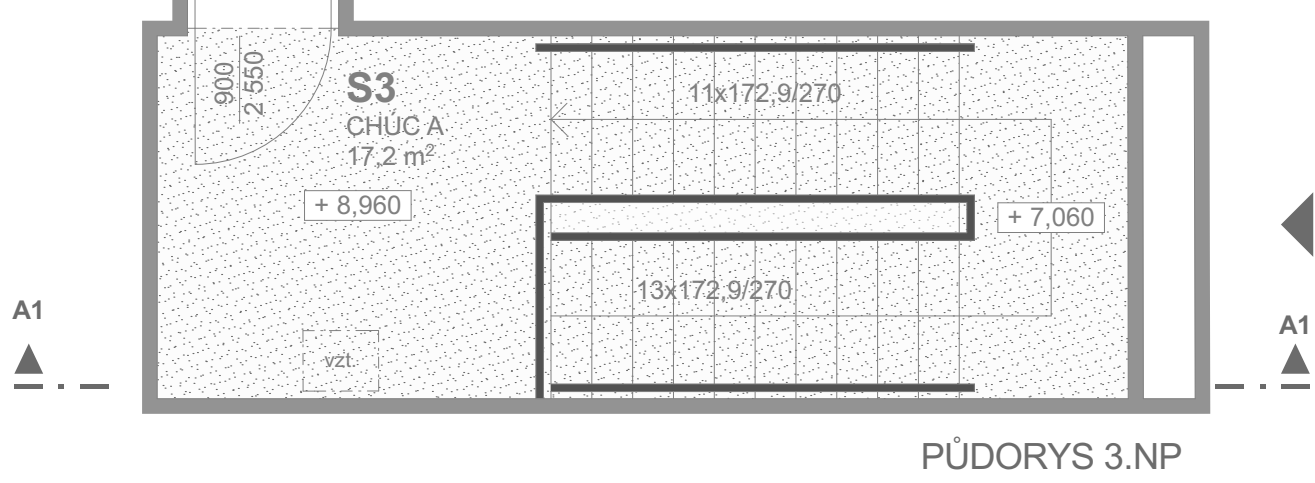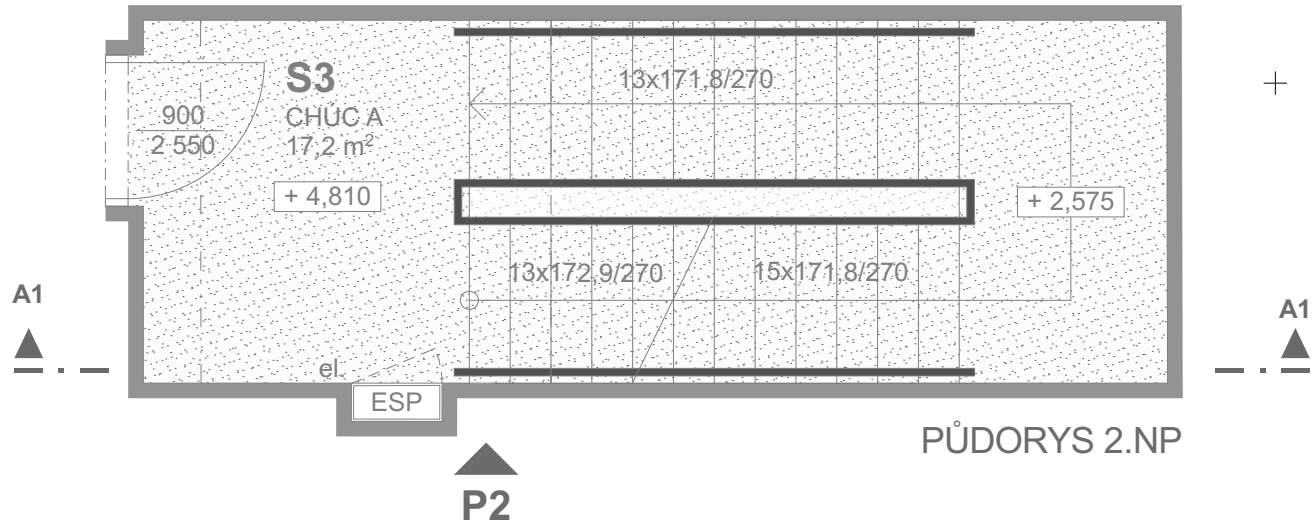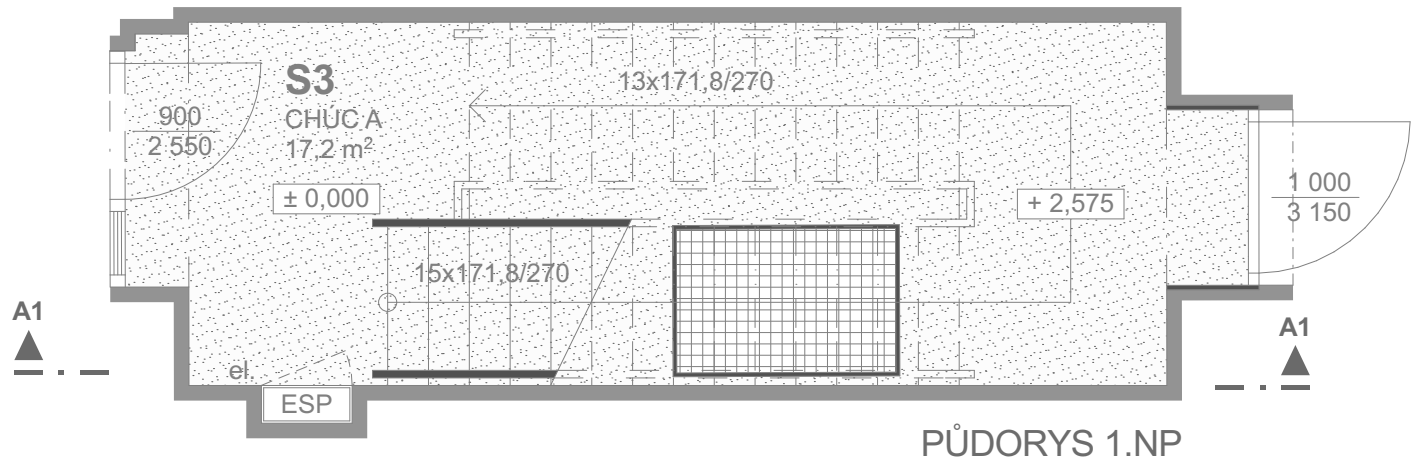

LEGENDA:	
	HRANICE MÍSTNOSTI
	POVRCH V ODSTĚNU BÍLÉ RAL 9016
	POVRCH V ODSTĚNU ANTRACIT RAL 7016
	POVRCH TERACO

<b>1.01_01</b>	OZN. MÍSTNOSTI, ČÍSLO PRVKU, VIZ. VÝPIS PRVKŮ Z INTERIÉRU
<b>pbf.</b>	VIZ. ČÁST PD POŽÁRNĚ BEZPEČNOSTNÍ ŘEŠENÍ
<b>ztl.</b>	VIZ. ČÁST PD ZDRAVOTNĚ TECHNICKÉ INSTALACE
<b>vzt.</b>	VIZ. ČÁST PD VZDUCHOTECHNIKA
<b>os.</b>	VIZ. ČÁST PD OSVĚTLENÍ
<b>el.</b>	VIZ. ČÁST PD ELEKTRO ROZVODY

POZNÁMKY:

VÝPLNĚ OTVORŮ JSOU SOUČÁSTÍ PD - ARCHITEKTONICKO STAVEBNÍ ŘEŠENÍ.

REVIZE:	OBSAH:	DATUM:
0	DPS K PŘIPOMÍNKÁM	02 / 2023
1	DPS ČISTOPIS	04 / 2023

±0,000 = 193,45 m n.m. Bpv

REVITALIZACENÁDRAŽÍ BUBNY NA PAMÁTNÍK TICHÁ  
Bubenská 177/8b, 170 00, Praha 7 - Holešovice

investor:  
**Památník ticha, s.p.o., IČO 10892303**  
Maltézské náměstí 471/1, 118 00 Praha 1 - Malá Strana  
Pavel Štingl, ředitel  
architekt:  
**ARN Studio spol. s r.o.**  
Československé armády 219/24, 500 03 Hradec Králové  
Ing.arch. Jiří Krejčík, Ing.arch. Michal Krejčík, Ph.D.  
Ing.arch. Pavel Chudý  
info@arn-studio.cz

generální projektant:  
**DELTAPLAN spol. s r.o.**  
Jankovcova 938/18a, 170 00 Praha 7 - Holešovice  
Ing. Petr Kniha  
deltaplan@deltaplan.cz, www.deltaplan.cz  
projektant částí:

**DELTAPLAN spol. s r.o.**  
Jankovcova 938/18a, 170 00 Praha 7 - Holešovice  
Ing. Petr Kniha  
deltaplan@deltaplan.cz, www.deltaplan.cz  
zodpovědný projektant stavební částí:

Ing. Petr Kniha  
vypracoval:

ARN Studio spol. s r.o.  
stupeň :

DPS - dokumentace pro provádění stavby  
stavební objekt:

SO 101 - Budova Památníku  
profese:

**DESIGN INTERIÉRU**  
datum:

04 / 2023  
název přílohy:

**3.NP - BETONOVÉ SCHODIŠTĚ**

měřítko: číslo výkresu: číslo paré:

1:50 **INT 369**