




POHLED P2

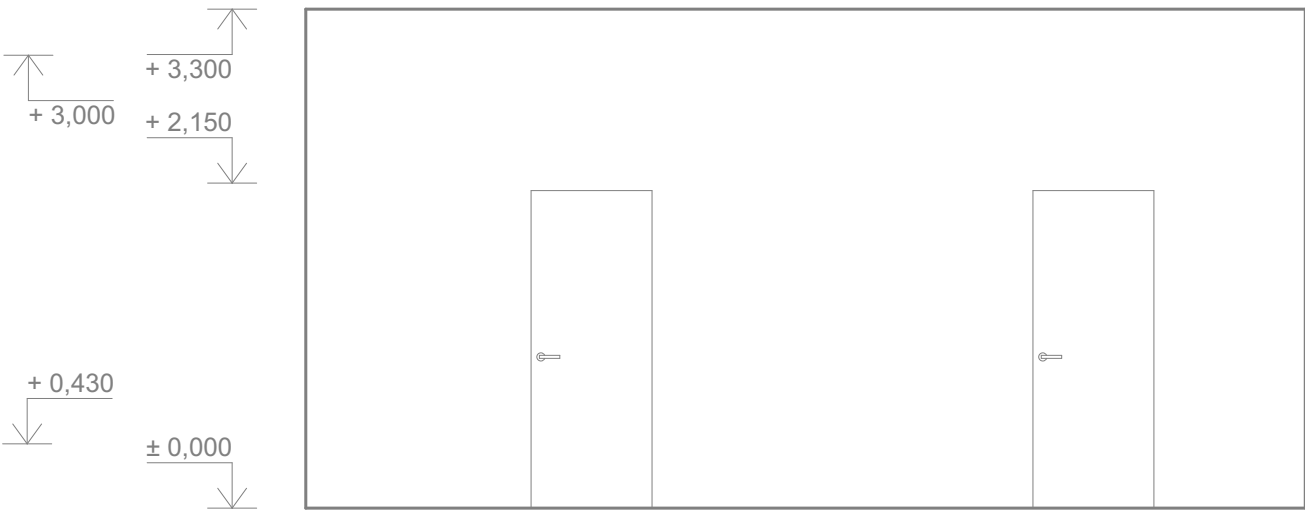


POHLED P3

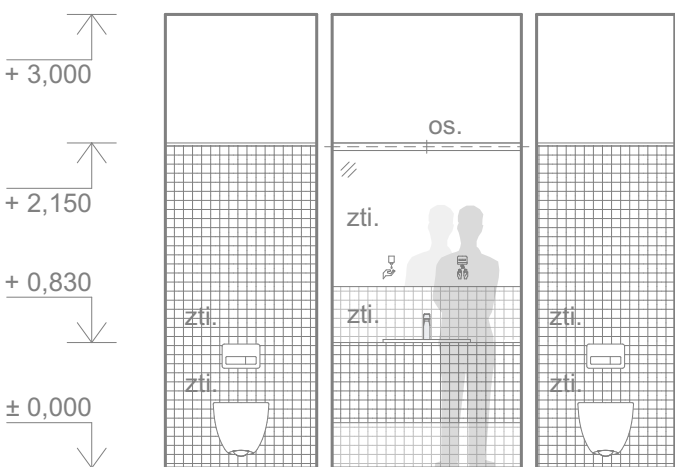



POHLED P4

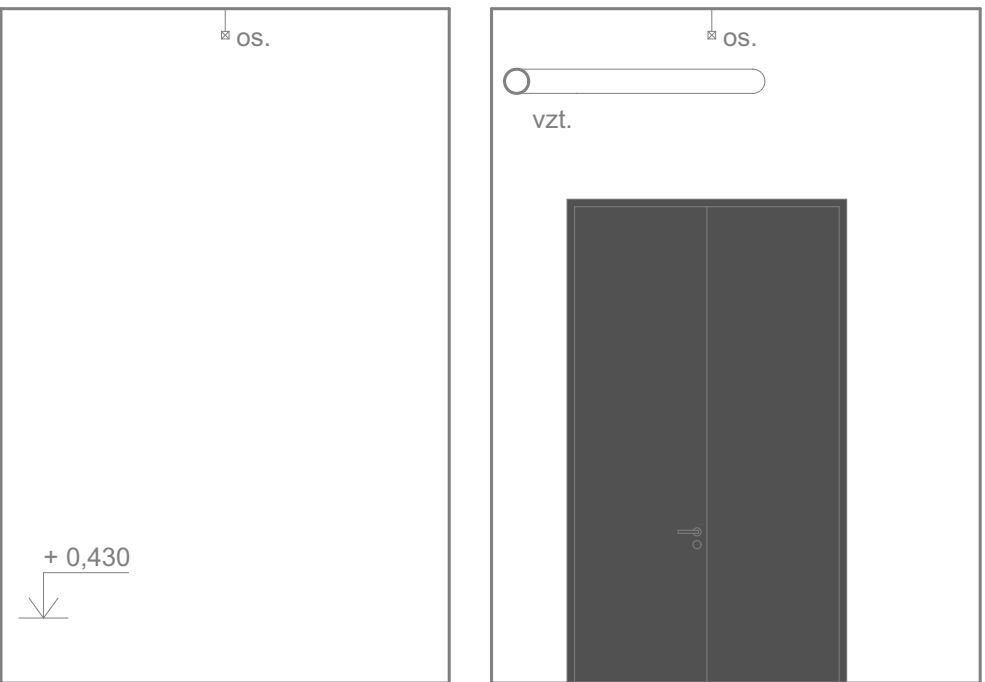

POHLED P5

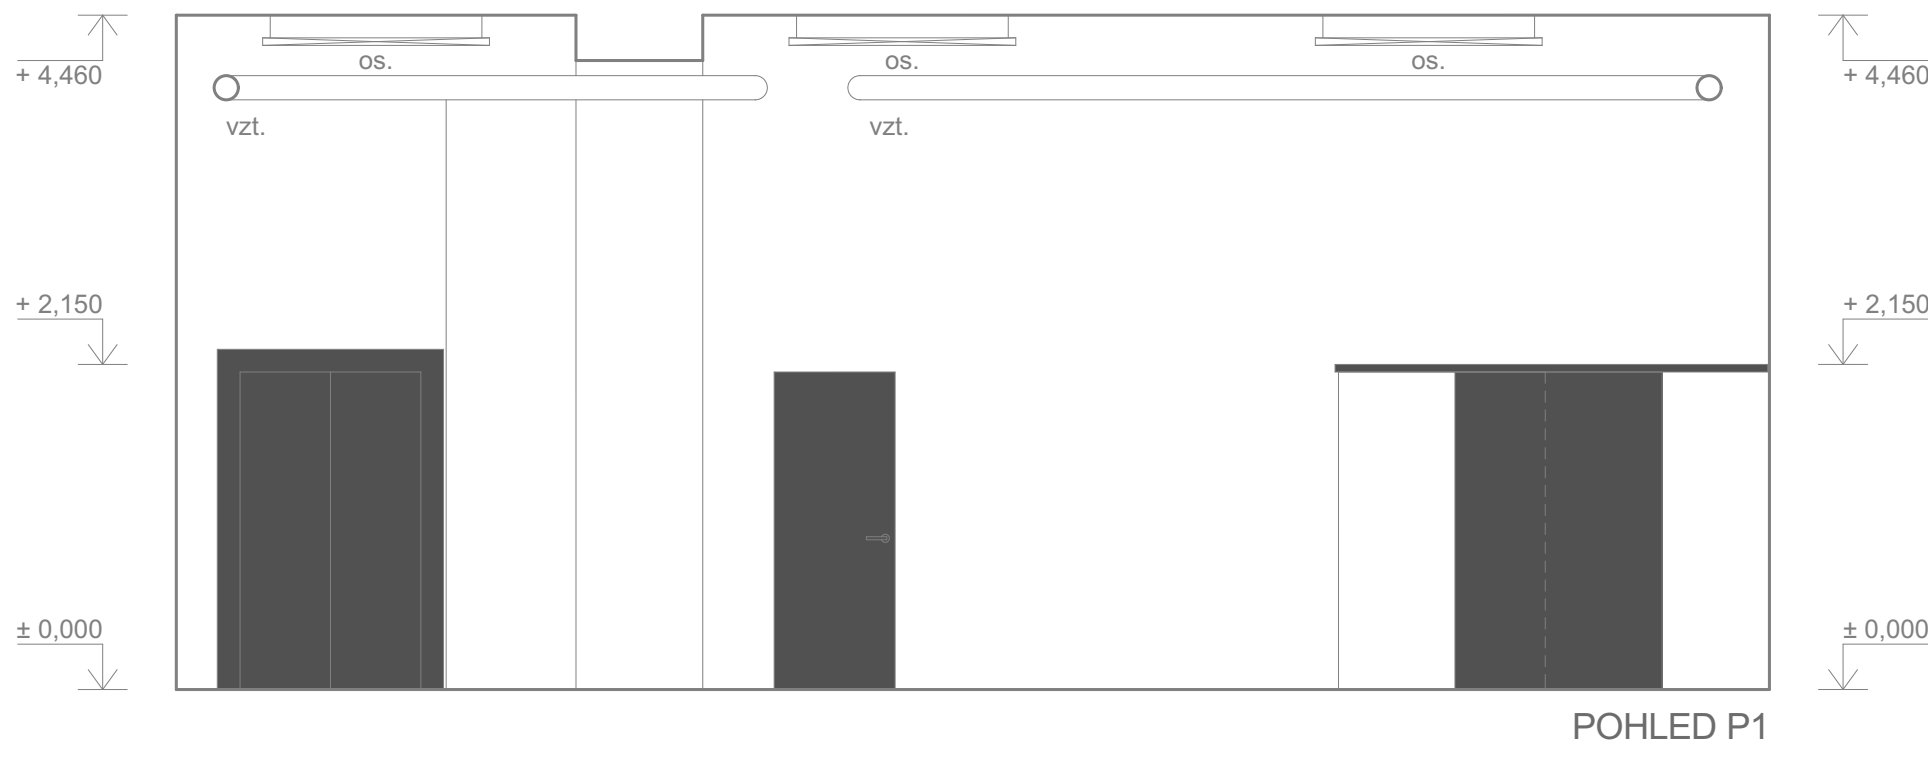

POHLED P1

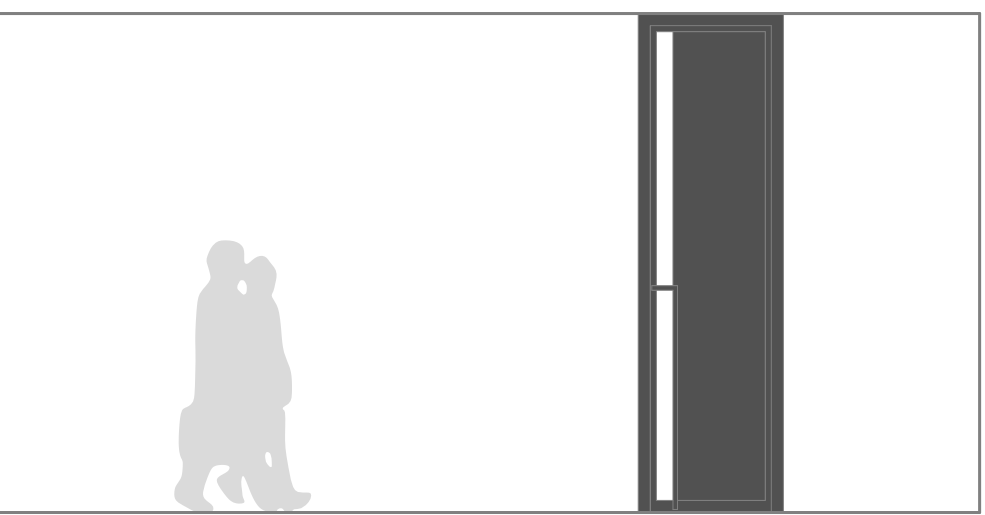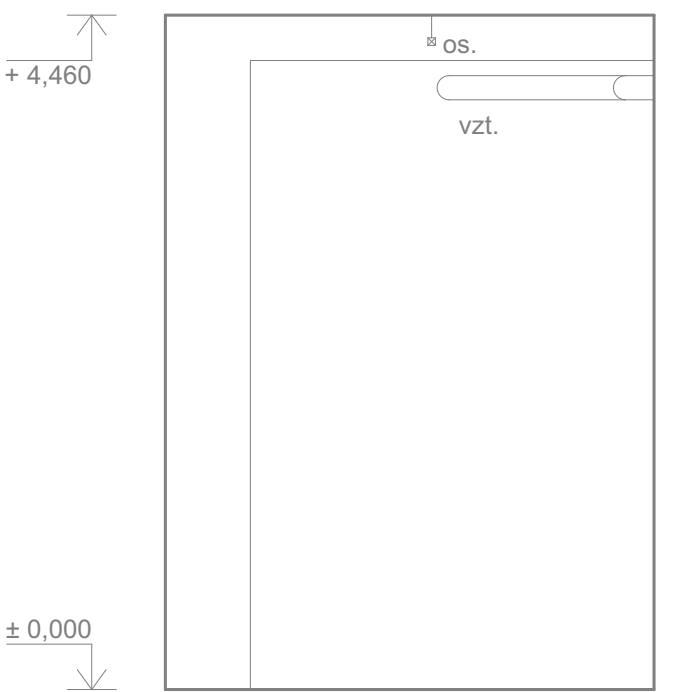

POHLED P3

LEGENDA:	
	HRANICE MÍSTNOSTI
	POVRCH V ODSTĚNU BÍLÉ RAL 9016
	POVRCH V ODSTĚNU ANTRACIT RAL 7016
	POLYETERANOVÁ STĚRKA
	VELKOFORMÁTOVÁ KERAMICKÁ DLAŽBA 600x600 MM, SVĚTLÉ ŠEDA, ODSTĚN BUDE UPŘESNĚN PŘI REALIZACI PODLE VZORKU
	KERAMICKÝ OBKLAD 100x100 MM, BÍLÁ RAL 9010, ODSTĚN SPÁROVACÍHO TMELU RAL 9010
	POVRCH TERACO
1.01_01	OZN. MÍSTNOSTI, ČÍSLO PRVKU, VIZ. VÝPIS PRVKŮ Z INTERIÉRU
pbf.	VIZ. ČÁST PD POŽÁRNÉ BEZPEČNOSTNÍ ŘEŠENÍ
zti.	VIZ. ČÁST PD ZDRAVOTNÉ TECHNICKÉ INSTALACE
vzt.	VIZ. ČÁST PD VZDUCHOTECHNIKA
os.	VIZ. ČÁST PD OSVĚTLENÍ
el.	VIZ. ČÁST PD ELEKTRO ROZVODY

POZNÁMKY:

VÝPLNĚ OTVORŮ JSOU SOUČÁSTÍ PD - ARCHITEKTONICKO STAVEBNÍ ŘEŠENÍ.

REVIZE:	OBSAH:	DATUM:
0	DPS K PŘÍPOMÍNKÁM	02 / 2023
1	DPS ČISTOPIS	04 / 2023

±0,000 = 193,45 m n.m. Bpv

REVITALIZACE NĚDRAŽÍ BUBNY NA PAMÁTNÍK TÍCHA
Bubenská 177/8b, 170 00, Praha 7 - Holešovice

investor:
Památník ticha, s.p.o., IČO 10892303
Maltézské náměstí 471/1, 118 00 Praha 1 - Malá Strana
Pavel Štíngl, ředitel
architekt:
ARN Studio spol. s r.o.
Československé armády 219/24, 500 03 Hradec Králové
Ing.arch. Jiří Krejčík, Ing.arch. Michal Krejčík, Ph.D.
Ing.arch. Pavel Chudý
info@arn-studio.cz

generální projektant:
DELTAPLAN spol. s r.o.
Jankovcova 938/18a, 170 00 Praha 7 - Holešovice
Ing. Petr Kniha
deltaplan@deltaplan.cz, www.deltaplan.cz
projektant části:
DELTAPLAN spol. s r.o.
Jankovcova 938/18a, 170 00 Praha 7 - Holešovice
Ing. Petr Kniha
deltaplan@deltaplan.cz, www.deltaplan.cz
zodpovědný projektant stavební části:

Ing. Petr Kniha
vypracoval:
ARN Studio spol. s r.o.
stupeň :
DPS - dokumentace pro provádění stavby
stavební objekt:
SO 101 - Budova Památníku
profese:
DESIGN INTERIÉRU
datum: 04 / 2023
revize: 1
název přílohy:

1.NP - ZÁZEMÍ ZAMĚSTNANCŮ
A PROVOZNÍ PROSTORY
měřítko: číslo výkresu: číslo paré:

