PILOTA ø600 mm L= 7,0m

celkem 14 KS

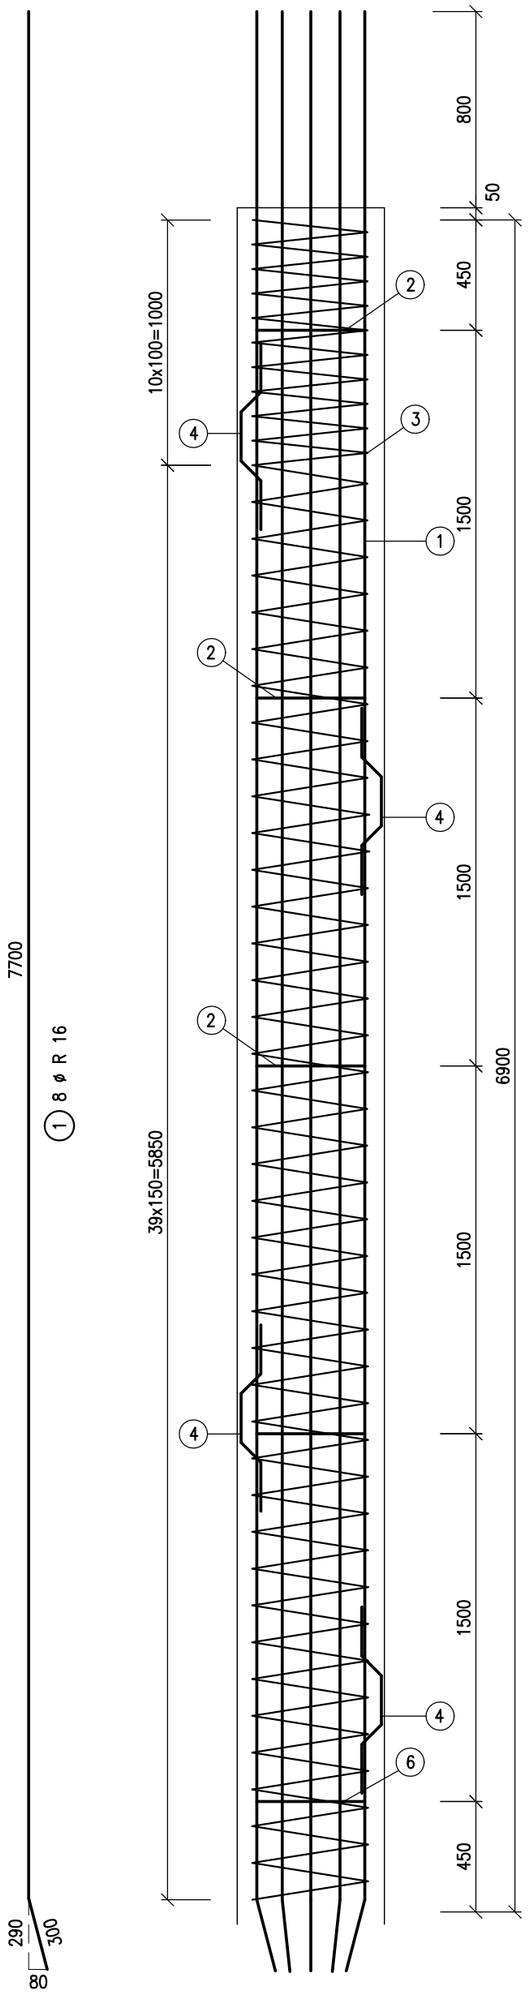

Distanční kroužek

2 5 ø R 12

Ovinutí

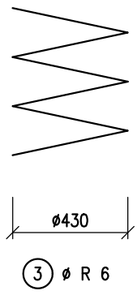

3 ø R 6

Distančníky

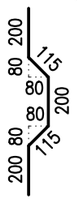

4 3 ø R 12

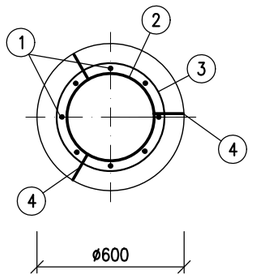

PILOTA ø600 mm L=4,5m

celkem 22 KS

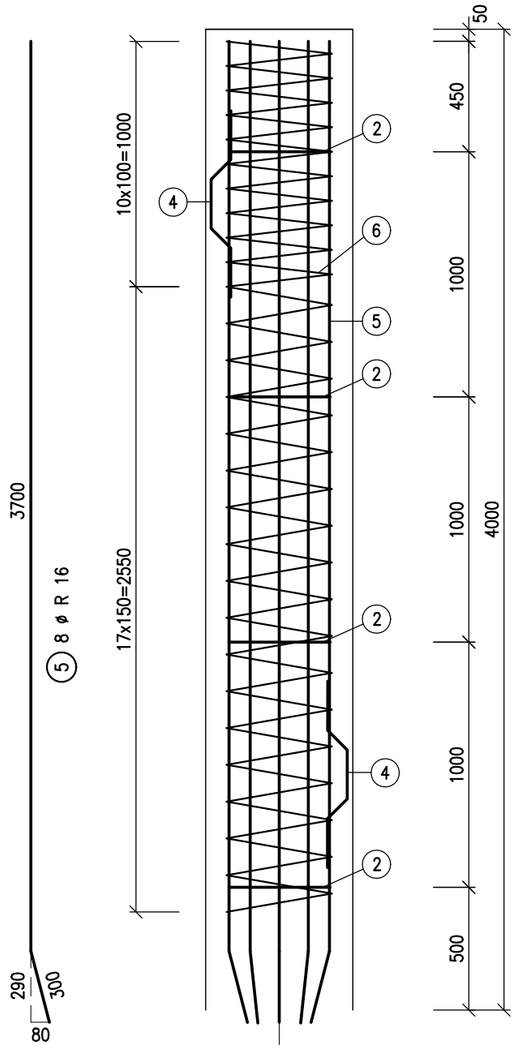

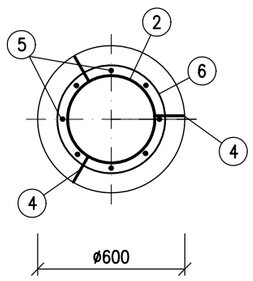

Distanční kroužek

2 5 ø R 12

Ovinutí

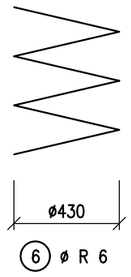

6 ø R 6

Distančníky

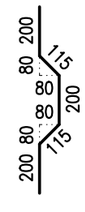

4 3 ø R 12

BETON C25/30 KRYTÍ min. 80 mm
OCEL B500B

NAVRŽENO PODLE ČSN EN 1992, ČSN EN 206, ČSN EN 1997

REVIZE:	OBSAH:	DATUM:
0	DPS K PŘIPOMÍNKÁM	02 / 2023
1	DPS ČISTOPIS	04 / 2023

±0,000 = 193,45 m n.m. Bpv

REVITALIZACE NÁDRAŽÍ BUBNY NA PAMÁTNÍK TICHA

Bubenská 177/8b, 170 00, Praha 7 - Holešovice

investor:

Památník ticha, s.p.o., IČO 10892303

Maltézské náměstí 471/1, 118 00 Praha 1 - Malá Strana

Pavel Štingl, ředitel

architekt:

ARN Studio spol. s.r.o.

Československé armády 219/24, 500 03 Hradec Králové

Ing.arch. Jiří Krejčík, Ing.arch. Michal Krejčík

info@arn-studio.cz

generální projektant:

DELTAPLAN spol. s r.o.

Jankovcova 938/18a, 170 00 Praha 7 - Holešovice

Ing. Petr Kniha

deltaplan@deltaplan.cz, www.deltaplan.cz

projektant části:

MKP Statici

Pavla Hanuše 252, Hradec Králové

Ing. Petr Mašek

masek@mkpstatici.cz

statika & dynamika staveb

office: PAVLA HANUŠE 252
500 02 HRADEC KRÁLOVÉ 2

zodpovědný projektant části:

Ing. Petr Mašek

vypracoval:

Ing. Petr Mašek

stupeň :

DPS - dokumentace pro provádění stavby

stavební objekt:

SO 101 - Budova Památníku

profese:

STAVEBNĚ KONSTRUKČNÍ ŘEŠENÍ

datum: 04 / 2023 *revize:* 1

název přílohy:

VÝZTUŽ PILOT

měřítko: 1:25 *číslo výkresu:* **SKR 598** *číslo paré:*