



ŘEZ A-A

M 1:25

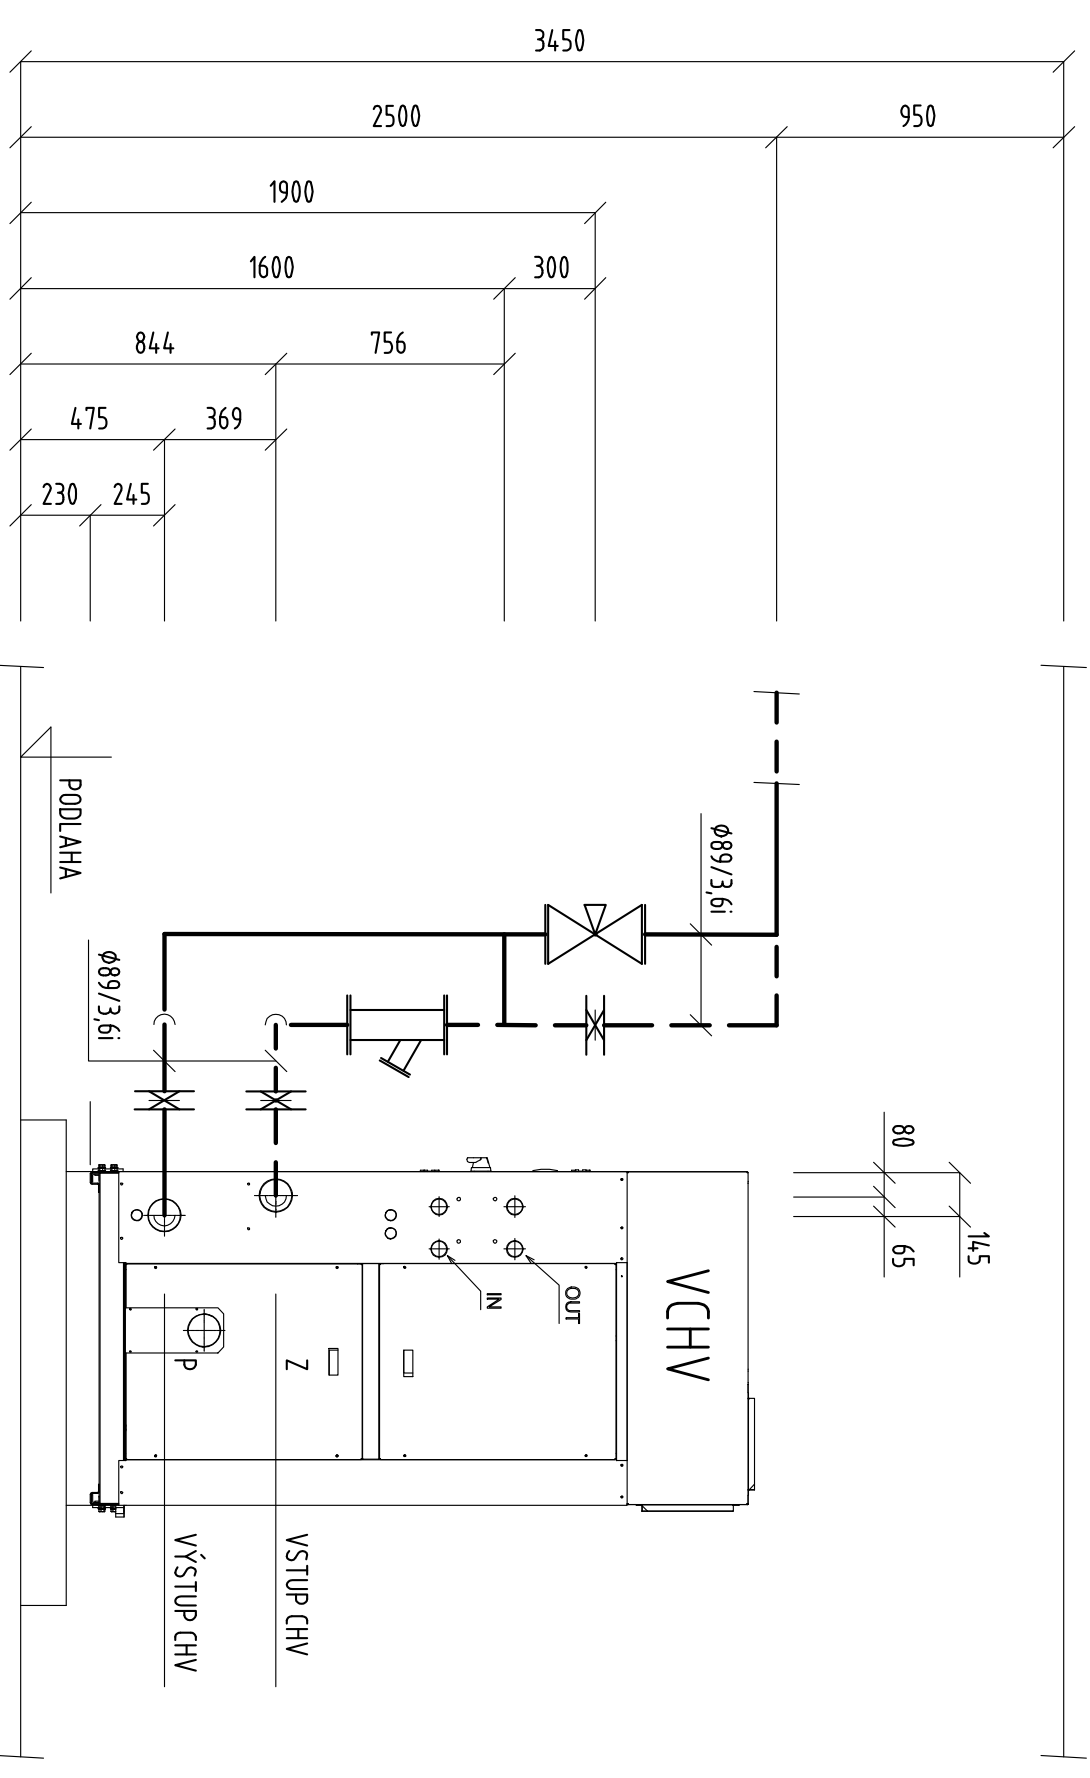


ŘEZ B-B

M 1:25

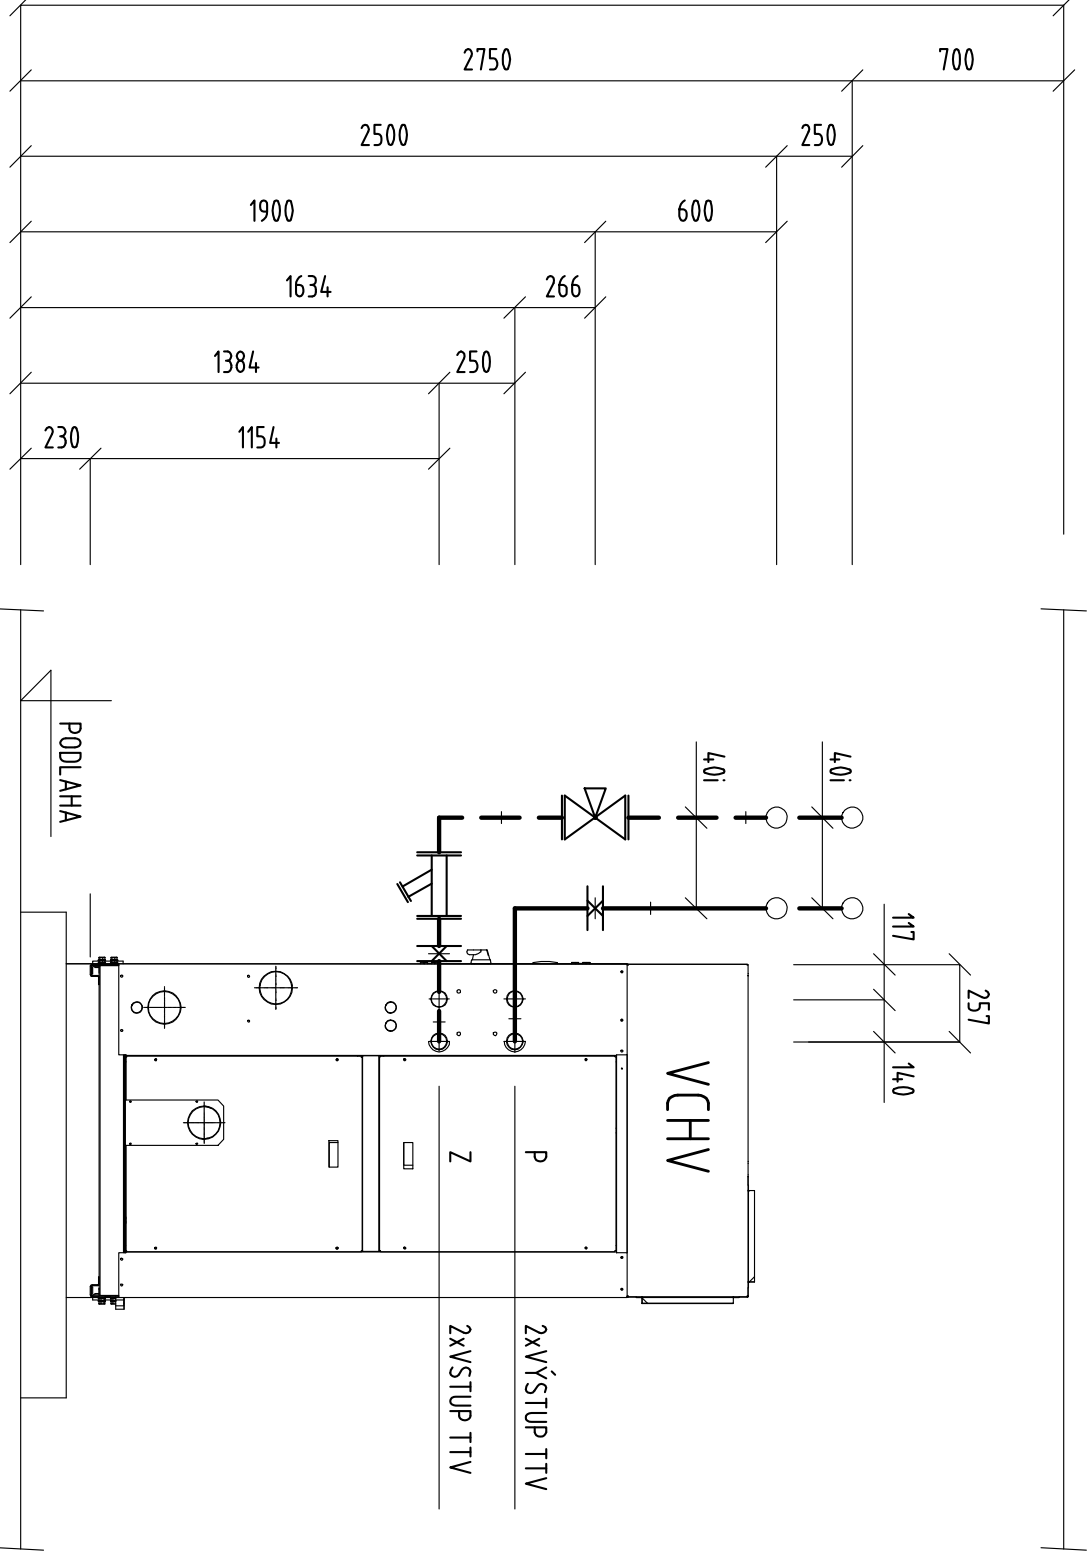


ŘEZ C-C

M 1:25

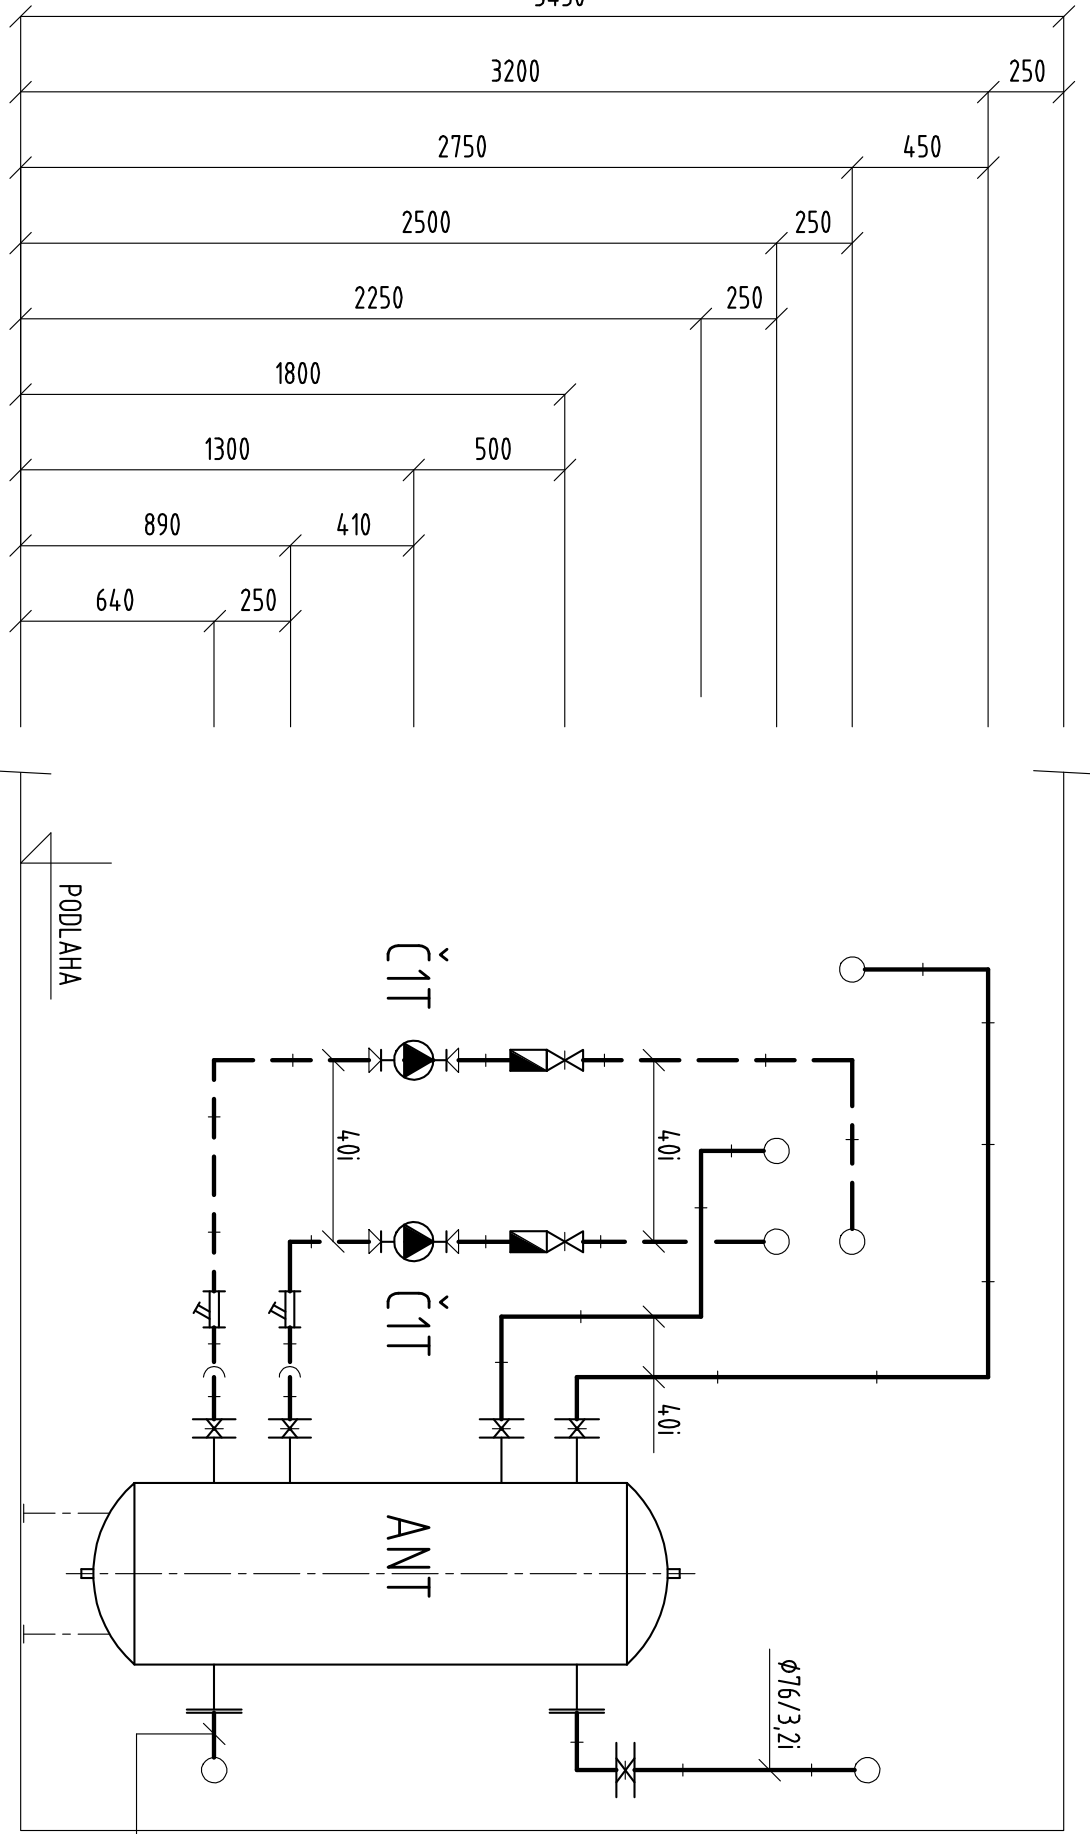


ŘEZ D-D

M 1:25

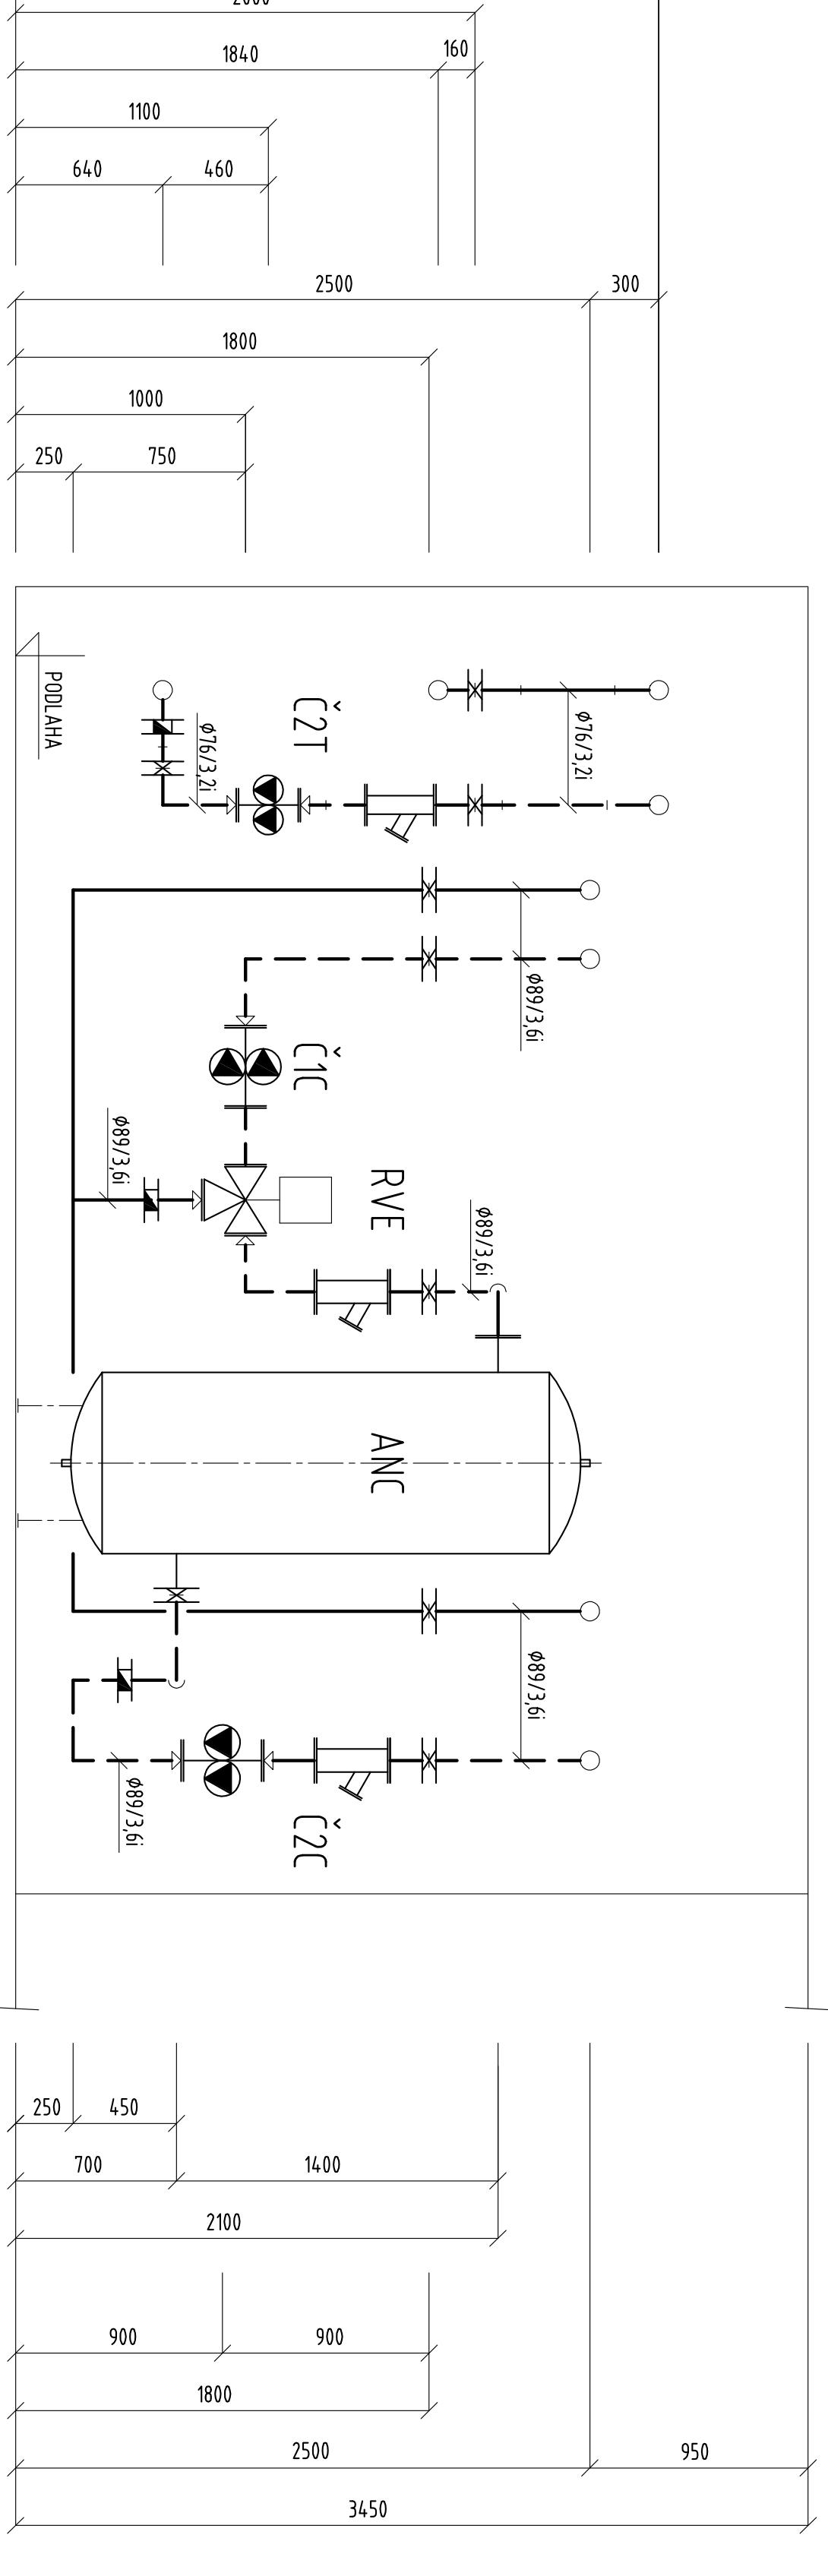


M 1:25

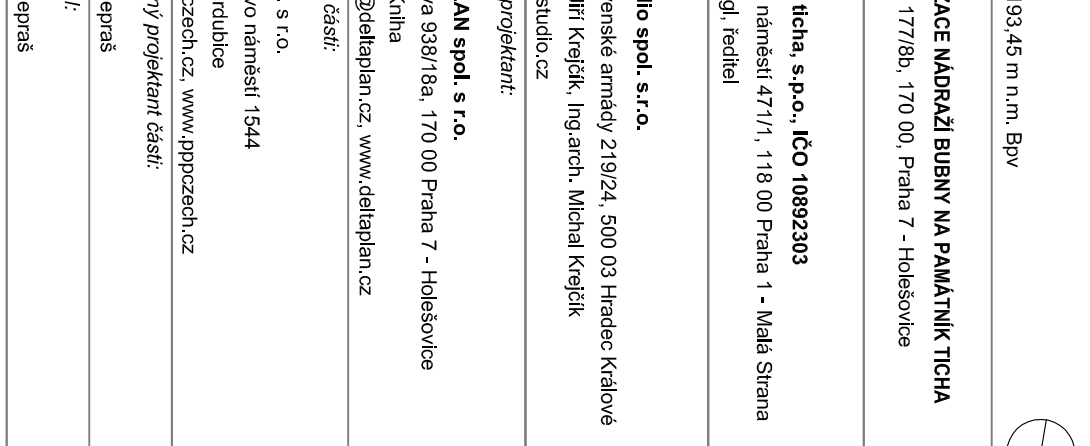

LEGENDA POTRUBÍ

- POTRUBÍ CHLADNÉ VODY (CHV) - PŘÍVODNÍ (P)
- POTRUBÍ CHLADNÉ VODY (CHV) - ZPĚTNÉ (Z)
- POTRUBÍ TEPLE TOPNÉ VODY (TTV) - PŘÍVODNÍ (P)
- POTRUBÍ TEPLE TOPNÉ VODY (TTV) - ZPĚTNÉ (Z)

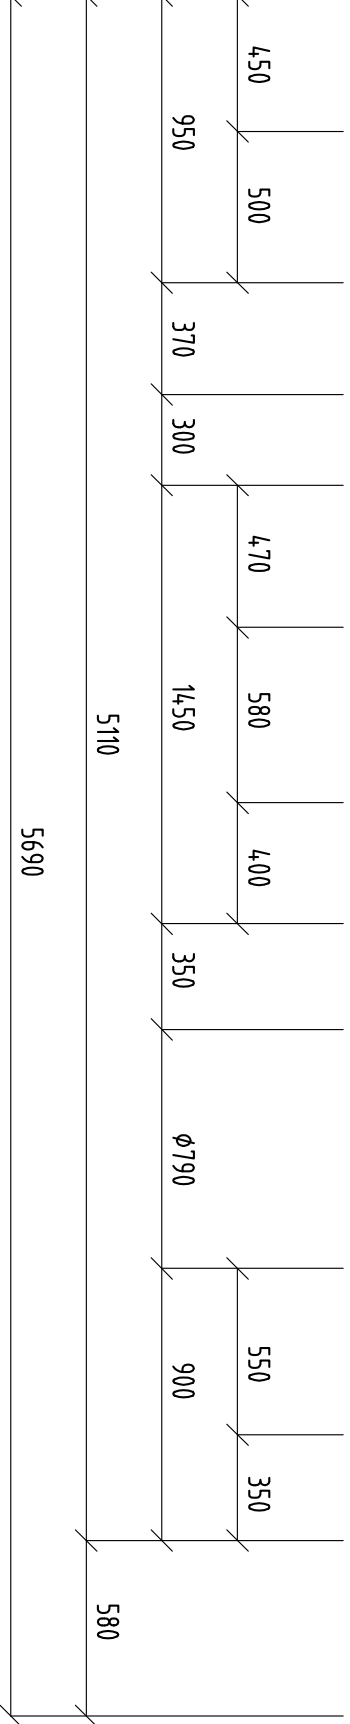

M 1:25

