

REVIZE:   OBSAH:		DATUM:
0	DPS K PŘÍPOMÍNKÁM	02 / 2023
1	DPS ČISTOPIS	04 / 2023

# LEGENDA POTRUBÍ

POTRUBÍ TEPLÉ TOPNÉ VODY (TTV) - PŘÍVODNÍ (P)  
POTRUBÍ TEPLÉ TOPNÉ VODY (TTV) - ZPĚTNÉ (Z)

# ST1

VERTIKÁLNÍ STOUPAČKA DO 3.NP

P  
Z

±0,000 = 193,45 m n.n.m. BpV

REVITALIZACE NÁDRAŽÍ BUBNY NA PAMÁTNÍK TICHÁ  
Bubenská 177/8b, 170 00, Praha 7 - Holešovice

investor:

Památník ticha, s.p.o., IČO 10892303  
Maltézské náměstí 471/1, 118 00 Praha 1 - Malá Strana  
Pavel Štingl, ředitel

architekt:

ARN Studio spol. s.r.o.  
Československé armády 219/24, 500 03 Hradec Králové  
Ing.arch. Jiří Krejčík, Ing.arch. Michal Krejčík  
info@arn-studio.cz

generální projektant:

DELTAPLAN spol. s r.o.  
Jankovcova 938/18a, 170 00 Praha 7 - Holešovice  
Ing. Petr Krňha  
deltaplan@deltaplan.cz, www.deltaplan.cz

projektant části:

PPP, spol. s r.o.  
Masarykovo náměstí 1544  
530 02 Pardubice  
info@pppczech.cz, www.pppczech.cz

zodpovědný projektant části:

Ing. Jan Nepraš

vypracoval:

Ing. Jan Nepraš

stupeň :

DPS - dokumentace pro provádění stavby

stavební objekt:

SO 101 - Budova Památníku

profese:

CHLAZENÍ

datum:

04 / 2023

název přílohy:


STROJOVNA VZT 0.07  
- PŘIPOJENÍ TTV - SCHÉMA ZAPOJENÍ

měřtko: číslo výkresu: číslo paré:

CHL 402

ZE STROJOVNY CHL

P  
Z

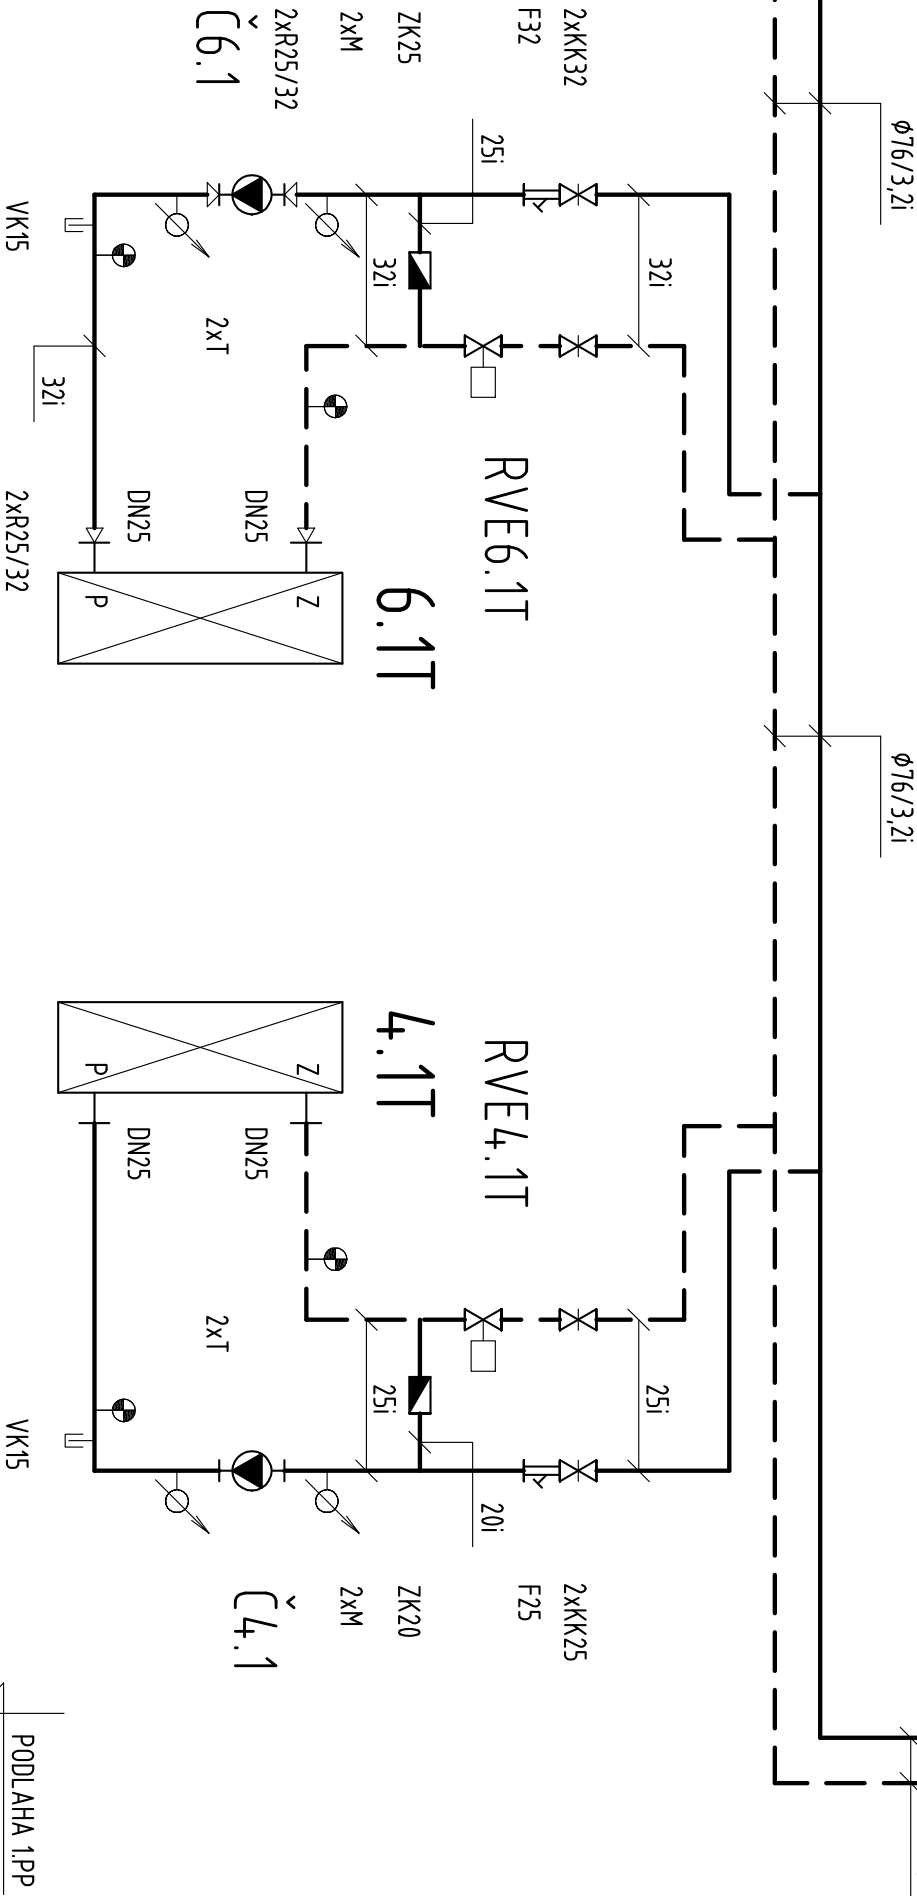

STROJOVNA VZT 0.07 V 1.PP