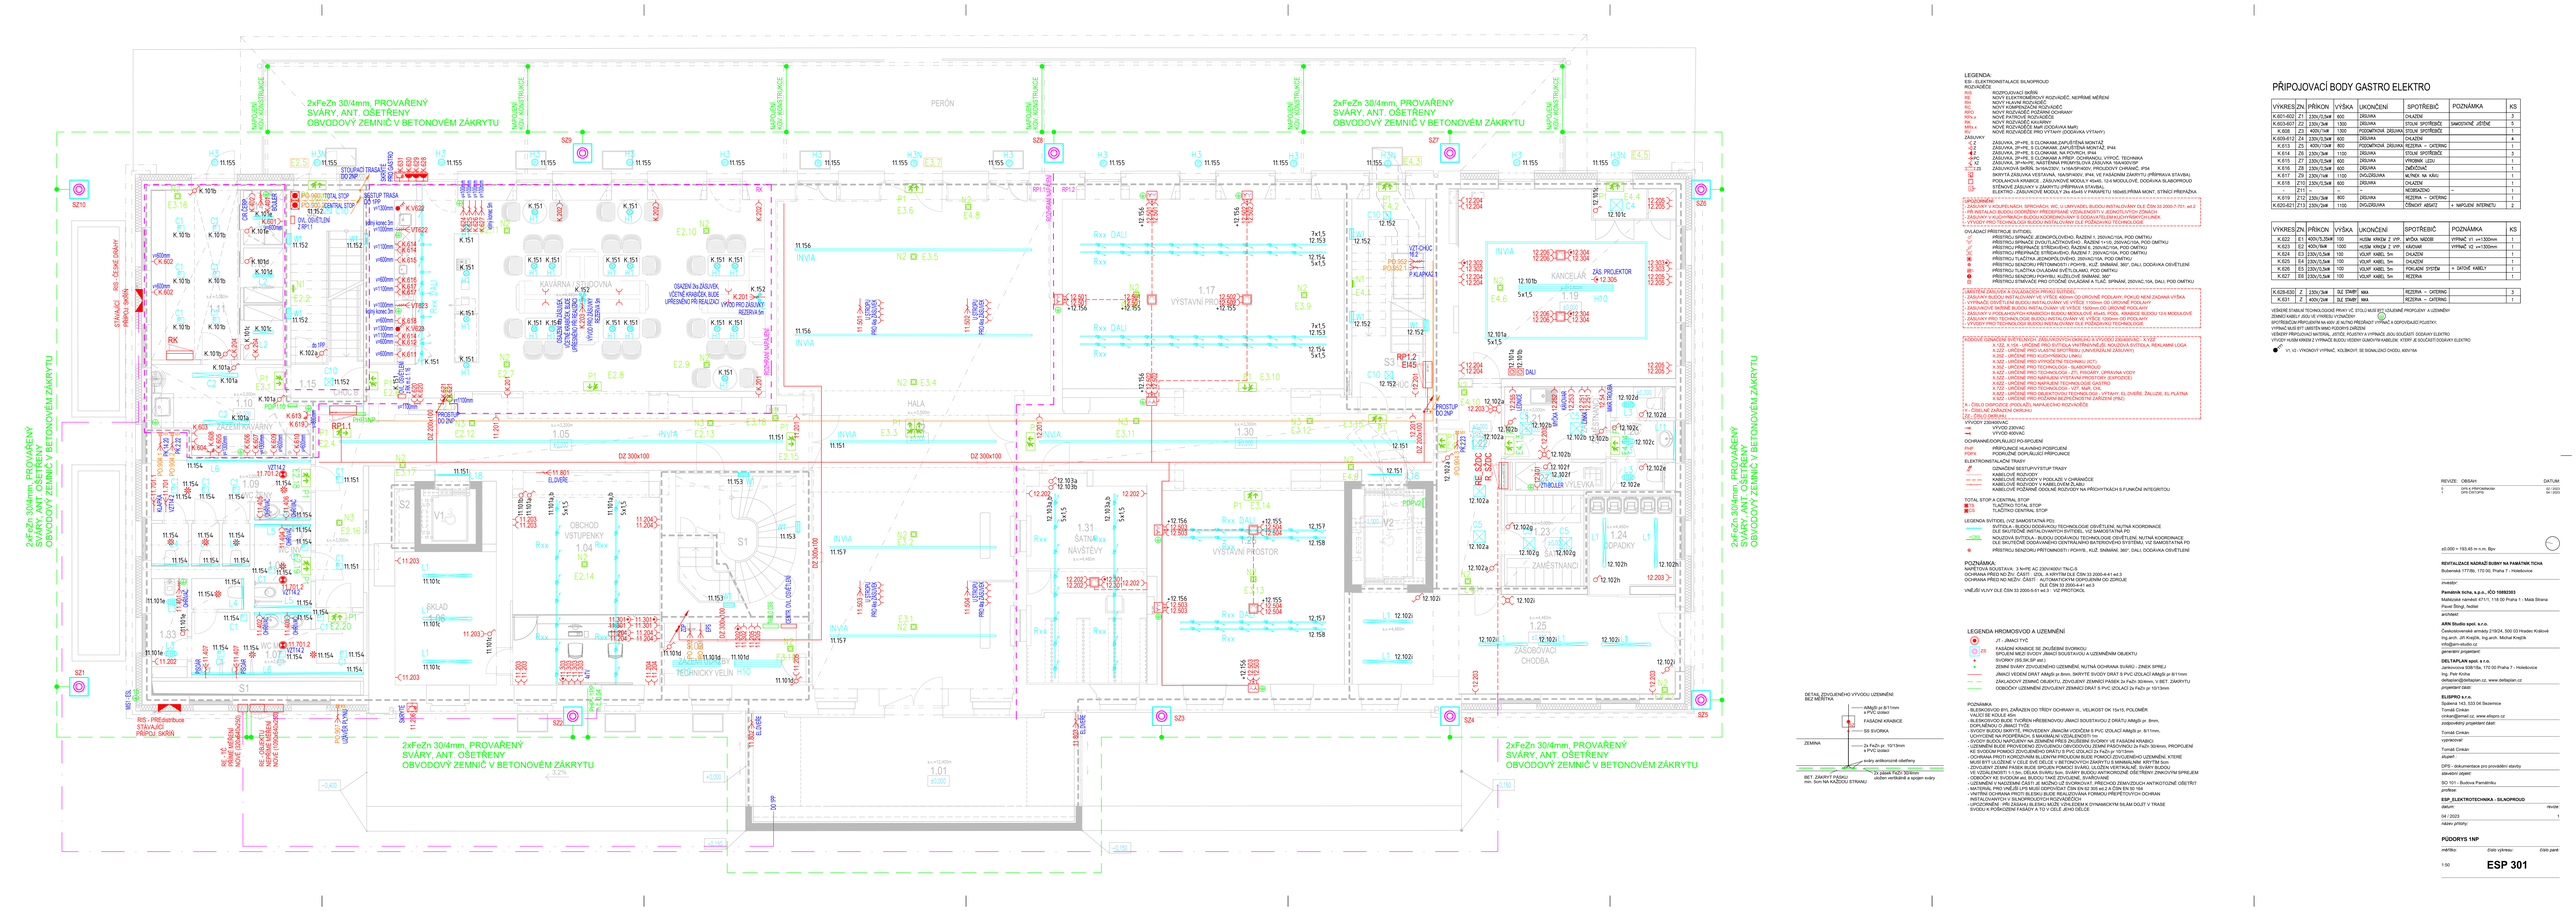
2xFeZn 30/4mm, PROVAŘENÝ
SVÁRY, ANT. OŠETŘENÝ
OBVODOVÝ ZEMNÍČ V BETONOVÉM ZÁKRYTU
NOVÝM KOTVENÍM
PERÓN
SATNÍK NÁVŠTĚVY
VÝSTAVNÍ PROSTOR
ZÁZEMÍ ZAMĚSTNANCŮ
ZÁSOBOVACÍ CHODBA
TECHNICKÝ VELÍN
OBCHOD VSTUPENKY
ŠATNA ZAMĚSTNANCŮ
ÚKLID
KAVÁRNA LEDOVNA
INVIA
HALA
SKLADY
SATNÍK
ZÁZEMÍ KAVÁRNY
SZ10
SZ1
SZ2
SZ3
SZ4
SZ5
SZ6
SZ7
SZ8
SZ9
RIS - PŘEDstrouce
STAVAJÍCÍ
PŘÍPOJ. SKŘÍŇ
RIS - ČESKÉ DRÁHY
RIS - OBJEKTOVÁ
STAVAJÍCÍ PŘÍPOJ. SKŘÍŇ
STOUPACÍ TRASA
100.2NP
STOUPACÍ TRASA
100.1NP
SPOJKA
DO 2NP
DO 1NP
DO 3PP
DO 2PP
DO 1PP
PŘÍPOJNICE
PŘÍPOJNICE
PŘÍPOJNICE