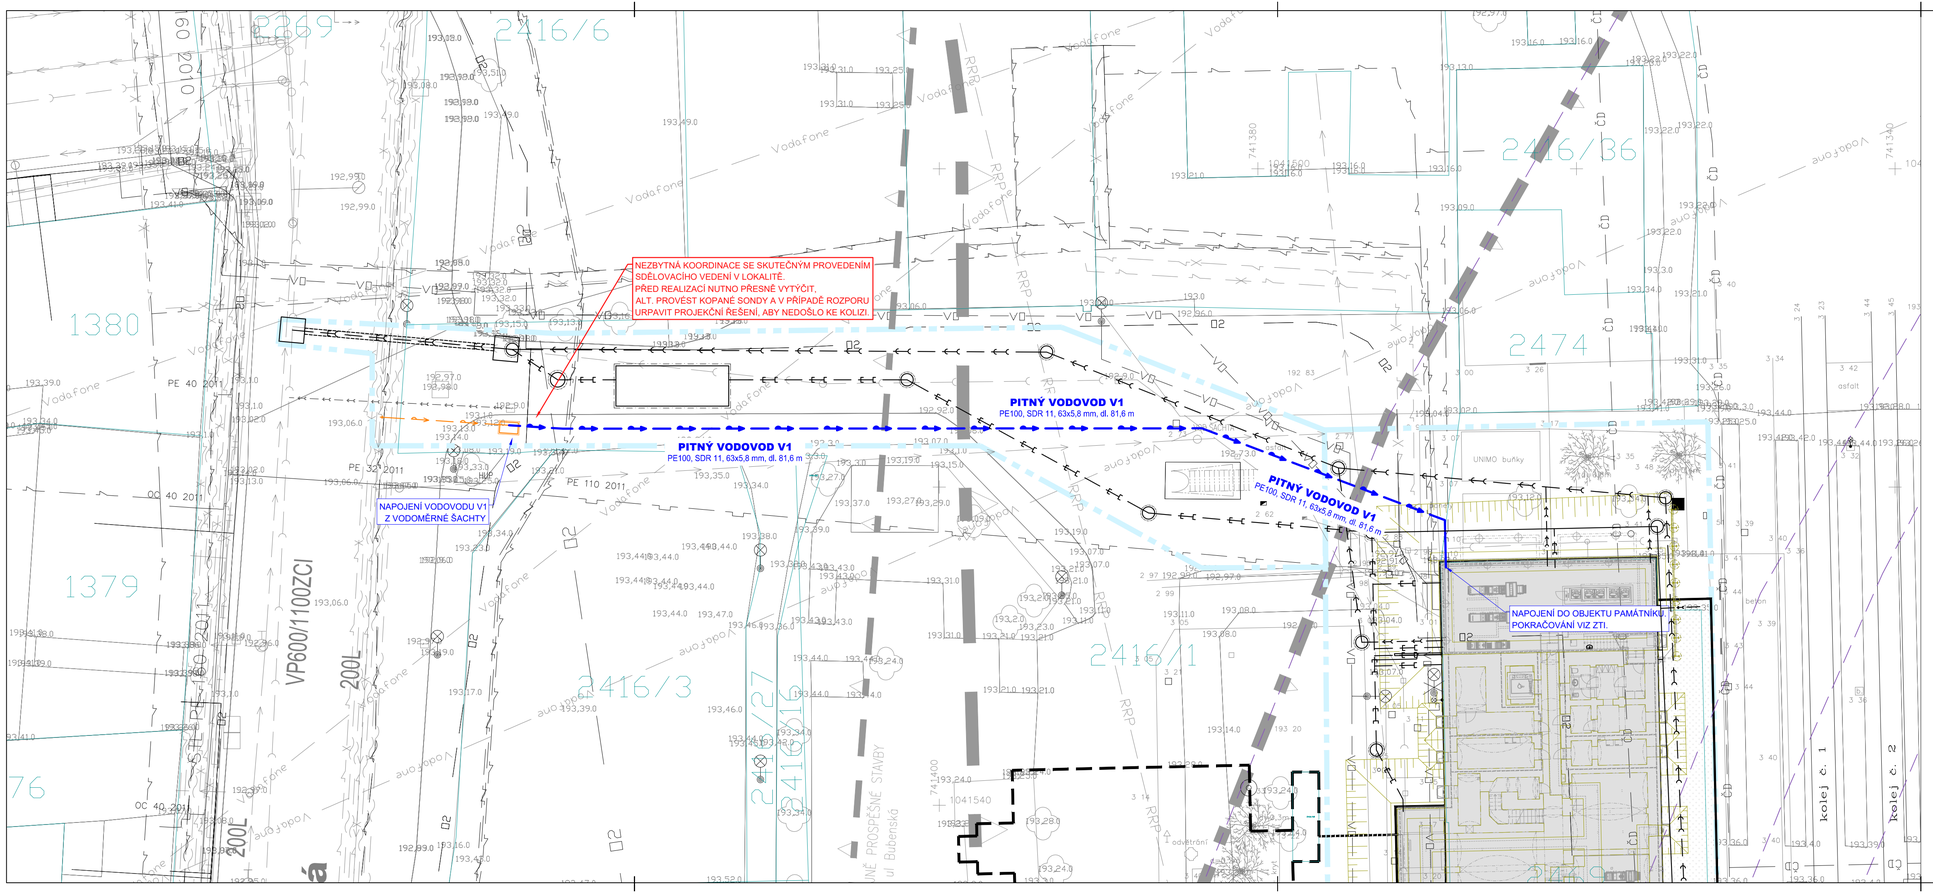

REVIZE: OBSAH: DATUM:

0	DPS K PŘIPOMÍNKÁM	02 / 2023
1	DPS ČISTOPIS	04 / 2023

±0,000 = 193,45 m n.m. Bpv

REVITALIZACE NÁDRAŽÍ BUBNY NA PAMÁTNÍK TICHA

Bubenská 177/8b, 170 00, Praha 7 - Holešovice

investor:

Památník ticha, s.p.o., IČO 10892303
Maltézské náměstí 471/1, 118 00 Praha 1 - Malá Strana
Pavel Štingl, ředitel

architekt:

ARN Studio spol. s.r.o.
Československé armády 219/24, 500 03 Hradec Králové
Ing.arch. Jiří Krejčík, Ing.arch. Michal Krejčík
info@arn-studio.cz

generální projektant:

DELTAPLAN spol. s r.o.
Jankovcova 938/18a, 170 00 Praha 7 - Holešovice
Ing. Petr Kniha
deltaplan@deltaplan.cz, www.deltaplan.cz

projektant části:

ŠETELÍK OLIVA, s r.o.
Heleny Malířové 11, 169 00 Praha 6
Ing. Jan Šetelík
setelik@setelikoliva.cz, www.setelikoliva.cz

zodpovědný projektant části:

Ing. Jan Šetelík

vypracoval:

Tomáš Pešek

stupeň :

DPS - dokumentace pro provádění stavby

stavební objekt:

SO 312; SO 412; SO 413; SO 414

profese:

AREÁLOVÁ VEDENÍ VODOVODU A KANALIZACE

datum: *revize:*

04 / 2023 1

název přílohy:

SITUACE VODOVODU

měřítko: *číslo výkresu:* *číslo paré:*

1 : 250 **AVK 300**