




KAVÁRNA - VÝKRES STROPU

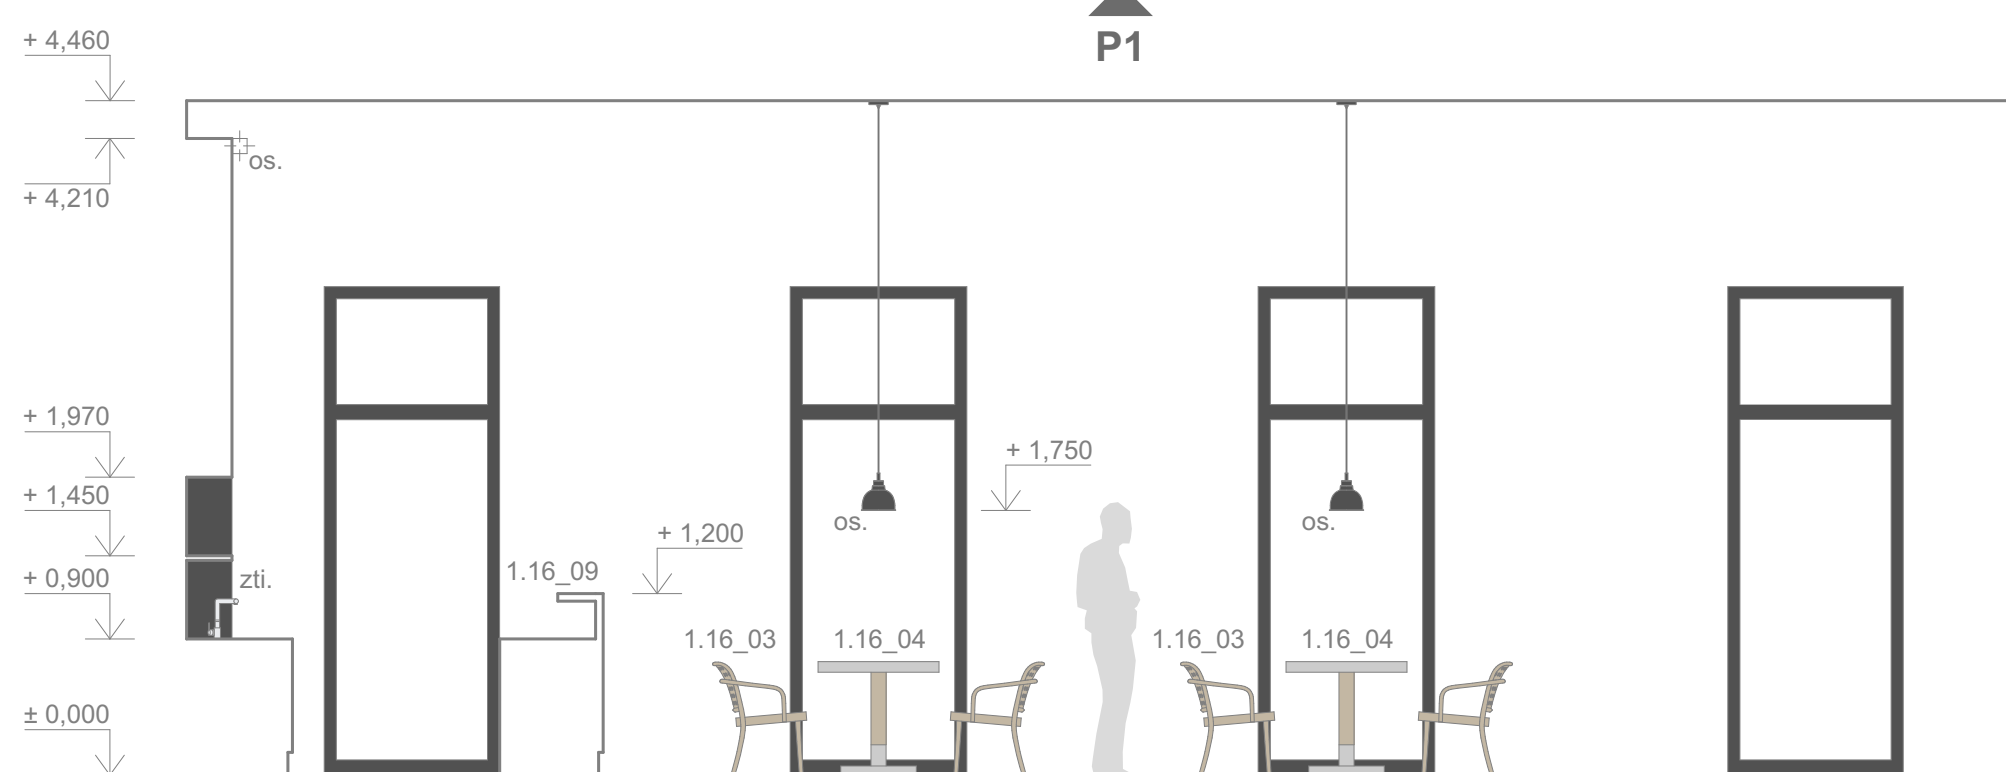


KAVÁRNA - POHLED P1

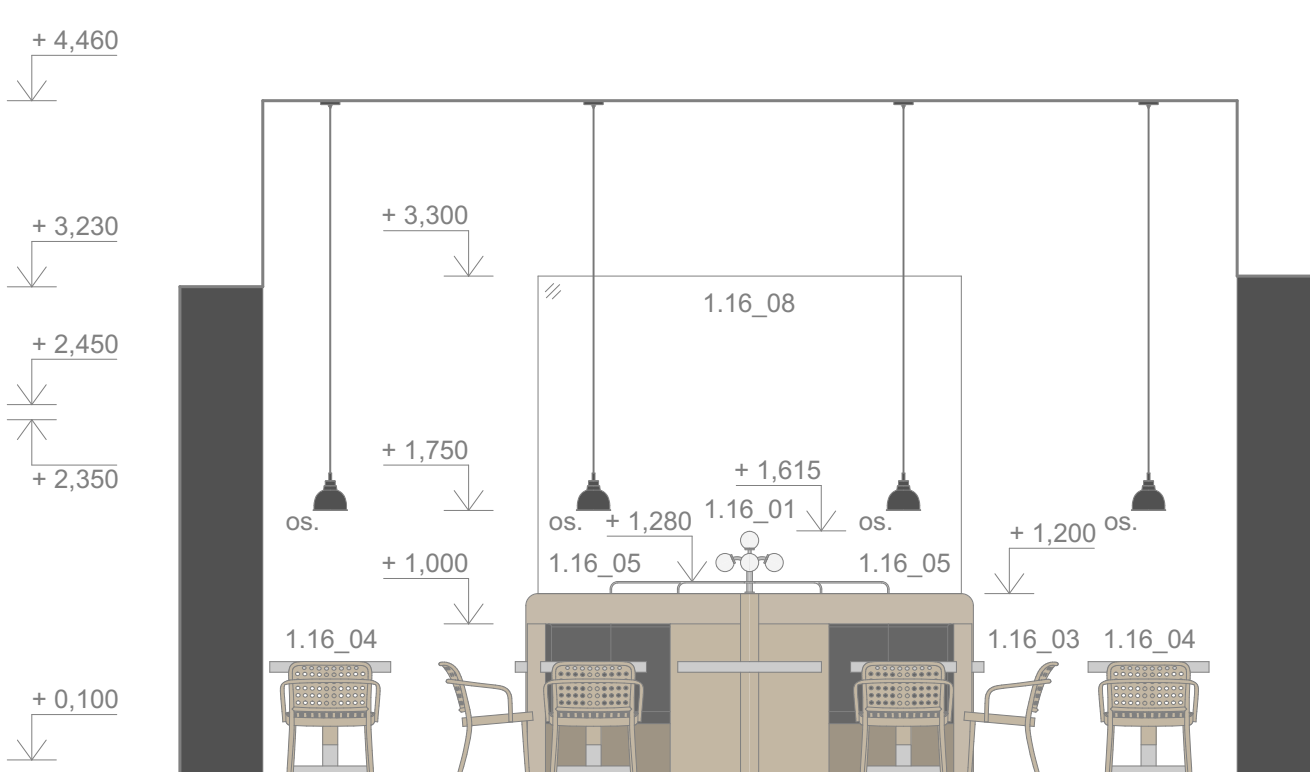


KAVÁRNA - POHLED P2

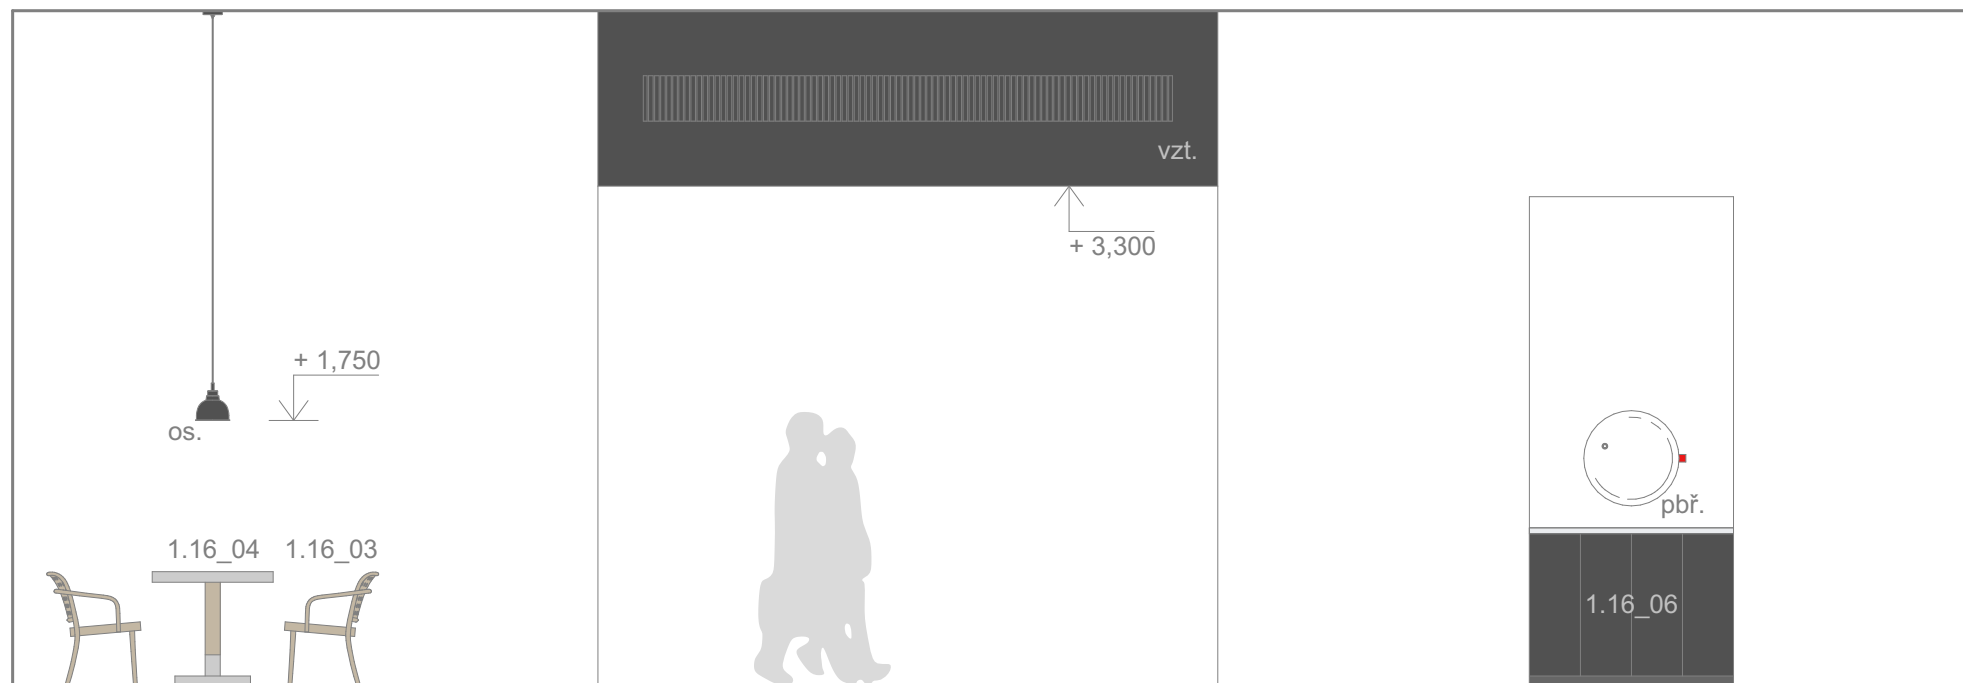

KAVÁRNA - POHLED P3

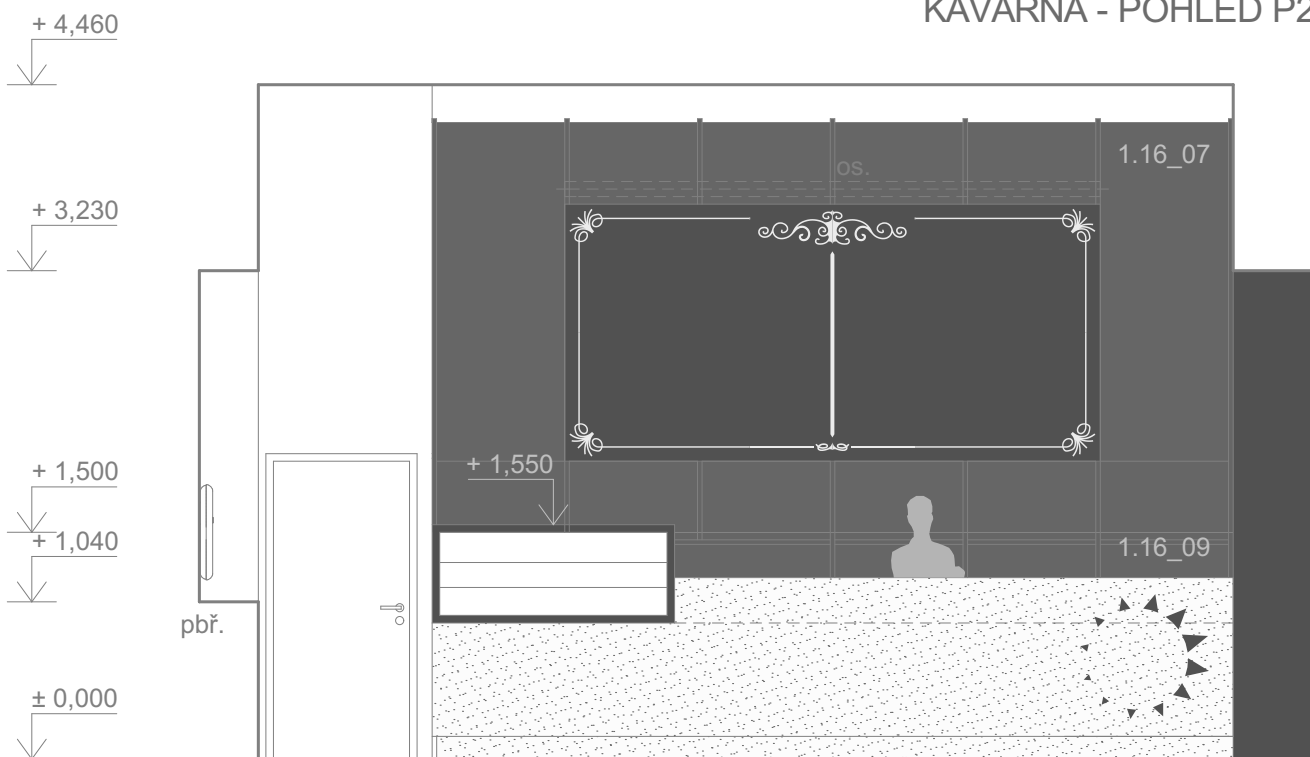

KAVÁRNA - POHLED P4

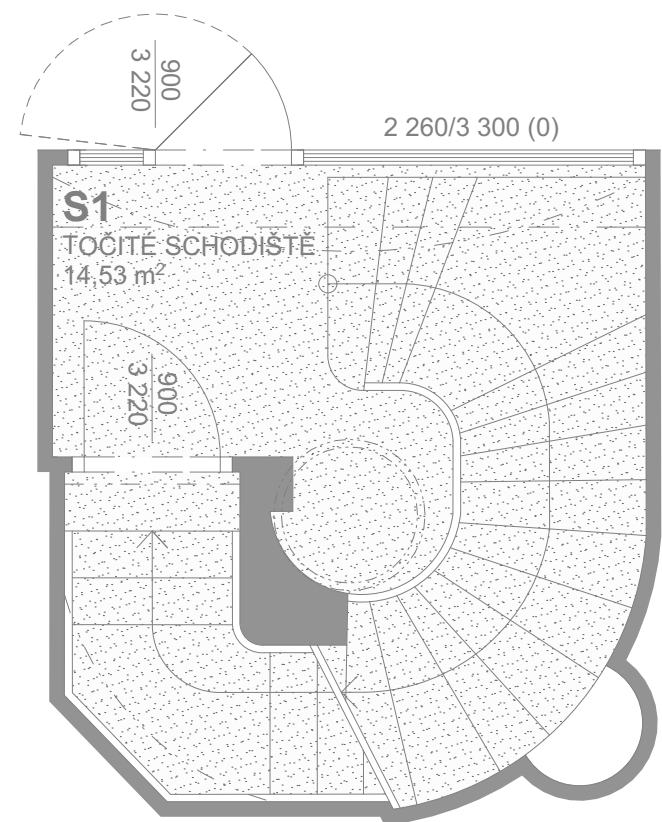

LEGENDA:

HRANICE MÍSTNOSTI	
POVRCH V ODSTĚNU BÍLÉ RAL 9016	
POVRCH V ODSTĚNU ANTRACIT RAL 7016	
POVRCH NEREZ	
POVRCH TERACO	

1.01_01	OZN. MÍSTNOSTI, ČÍSLO PRVKU, VIZ. VÝPIS PRVKŮ Z INTERIÉRU
pbř.	VIZ. ČÁST PD POŽÁRNĚ BEZPEČNOSTNÍ ŘEŠENÍ
zti.	VIZ. ČÁST PD ZDRAVOTNĚ TECHNICKÉ INSTALACE
vzt.	VIZ. ČÁST PD VZDUCHOTECHNIKA
os.	VIZ. ČÁST PD OSVĚTLENÍ
el.	VIZ. ČÁST PD ELEKTRO ROZVODY

POZNÁMKY:

VÝPLNĚ OTVORŮ JSOU SOUČÁSTÍ PD - ARCHITEKTONICKO STAVEBNÍ ŘEŠENÍ.

REVIZE:	OBSAH:	DATUM:
0	DPS K PŘÍPOMÍNKÁM	02 / 2023
1	DPS ČISTOPIS	04 / 2023

±0,000 = 193,45 m n.m. Bpv

REVITALIZACE NĚDRAŽÍ BUBNY NA PAMÁTNÍK TICHÁ
Bubenská 177/8b, 170 00, Praha 7 - Holešovice

investor:
Památník ticha, s.p.o., IČO 10892303
Maltézské náměstí 471/1, 118 00 Praha 1 - Malá Strana
Pavel Štíngl, ředitel
architekt:
ARN Studio spol. s r.o.
Československé armády 219/24, 500 03 Hradec Králové
Ing.arch. Jiří Krejčík, Ing.arch. Michal Krejčík, Ph.D.
Ing.arch. Pavel Chudý
info@arn-studio.cz

generální projektant:
DELTAPLAN spol. s r.o.
Jankovcova 938/18a, 170 00 Praha 7 - Holešovice
Ing. Petr Kniha
deltaplan@deltaplan.cz, www.deltaplan.cz
projektant části:
DELTAPLAN spol. s r.o.
Jankovcova 938/18a, 170 00 Praha 7 - Holešovice
Ing. Petr Kniha
deltaplan@deltaplan.cz, www.deltaplan.cz
zodpovědný projektant stavební části:

Ing. Petr Kniha
vypracoval:
ARN Studio spol. s r.o.
stupeň :
DPS - dokumentace pro provádění stavby
stavební objekt:
SO 101 - Budova Památníku
profese:

DESIGN INTERIÉRU
datum: revize:
04 / 2023 1
název přílohy:

**1.NP - KAVÁRNA
A TOČITÉ SCHODIŠTĚ**
měřítko: číslo výkresu: číslo paré:

1:50 **INT 356**

