


SEVERNÍ PŘÍSTAVBA

měř. 1:100

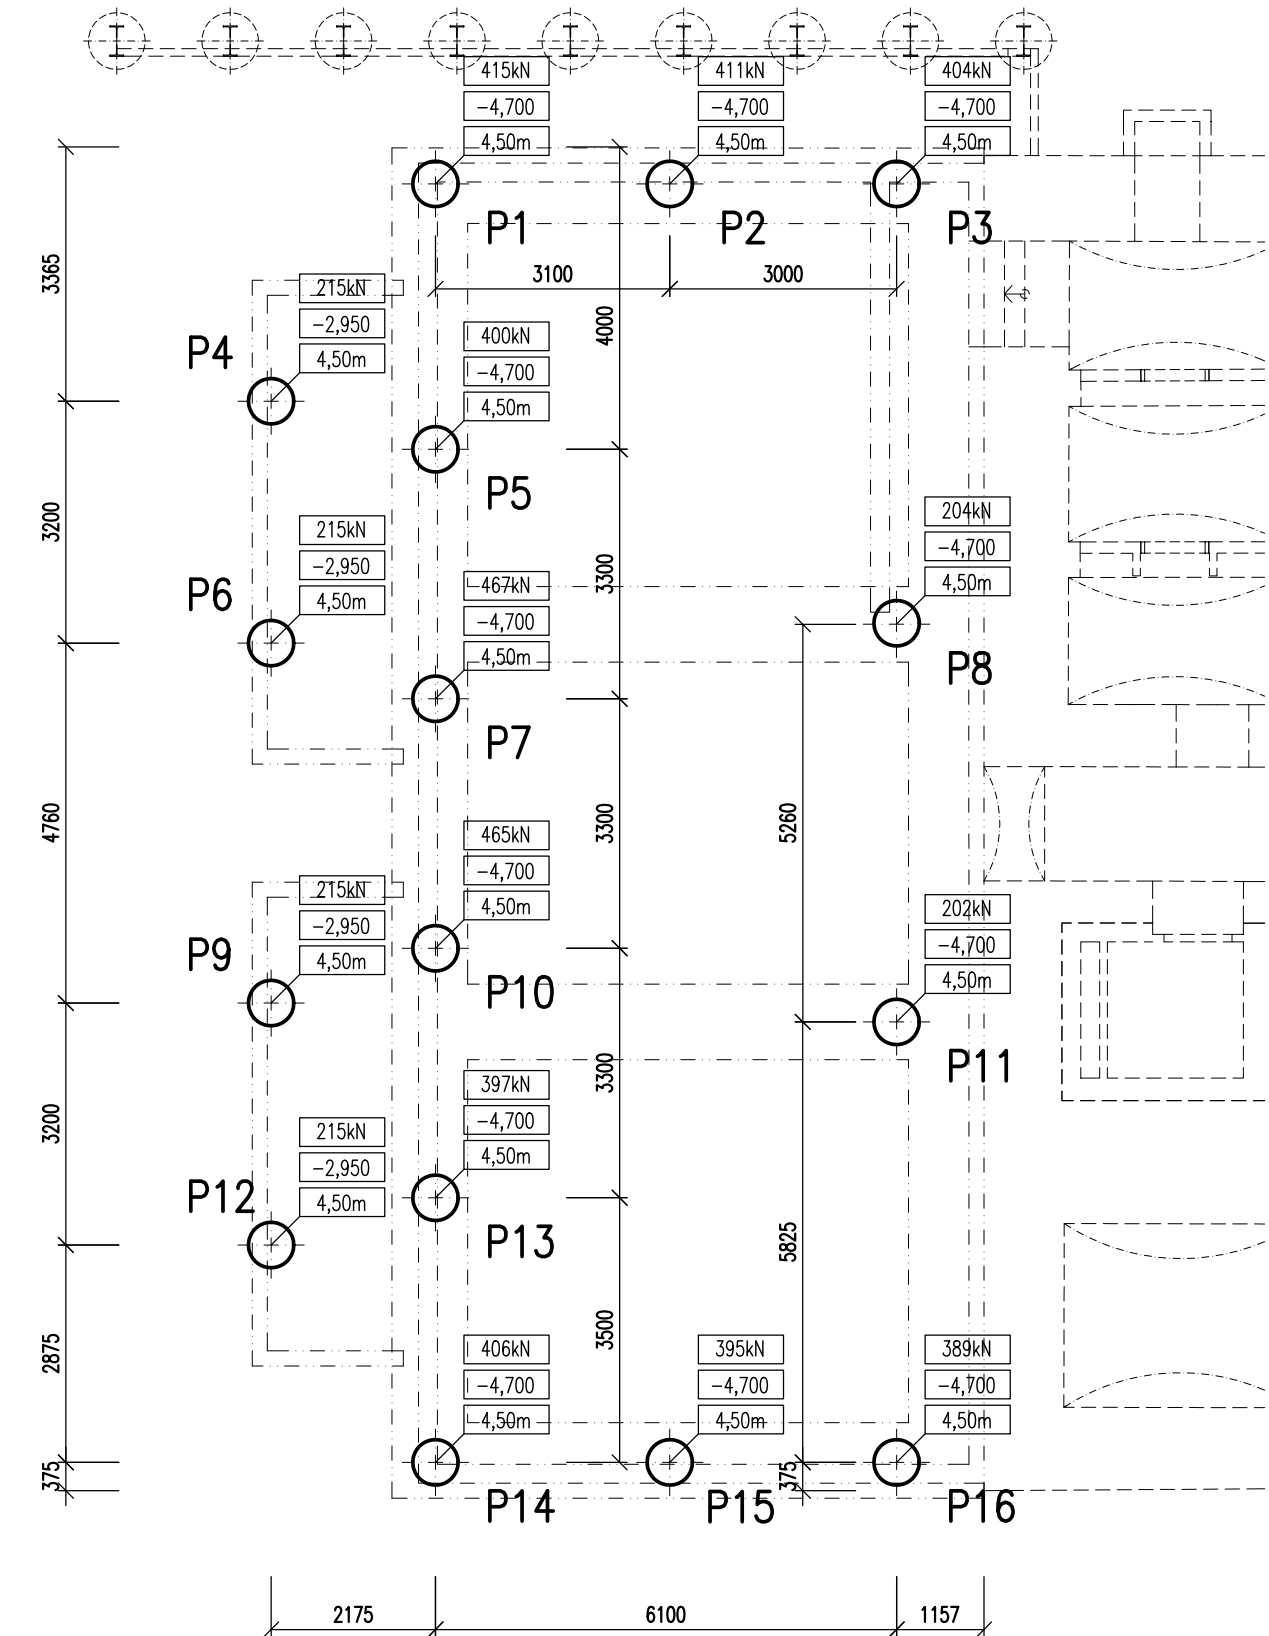

LEGENDA

- 700kN zatížení piloty
-2,100 úroveň zhlaví piloty
6,50m délka piloty
P1 číslo pozice
vrtaná železobetonová pilota Ø600 mm


BETON C25/30

OCEĽ B500B

NAVRŽENO PODLE ČSN EN1997, ČSN EN 1992, ČSN EN 206


VSTUPNÍ OBJEKT

měř. 1:100

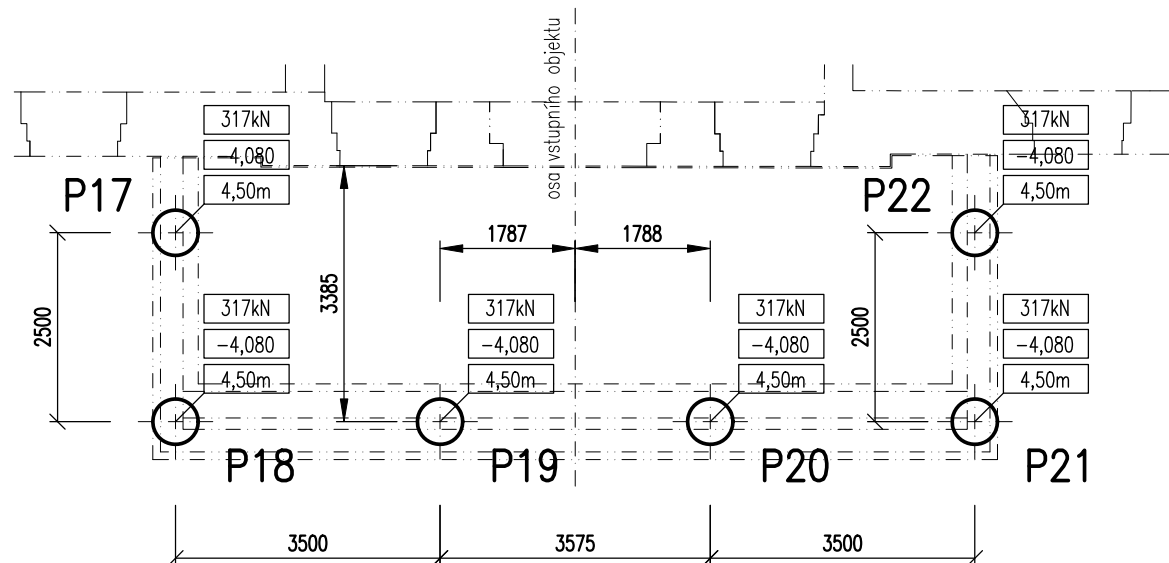

JIŽNÍ PŘÍSTAVBA

měř. 1:100

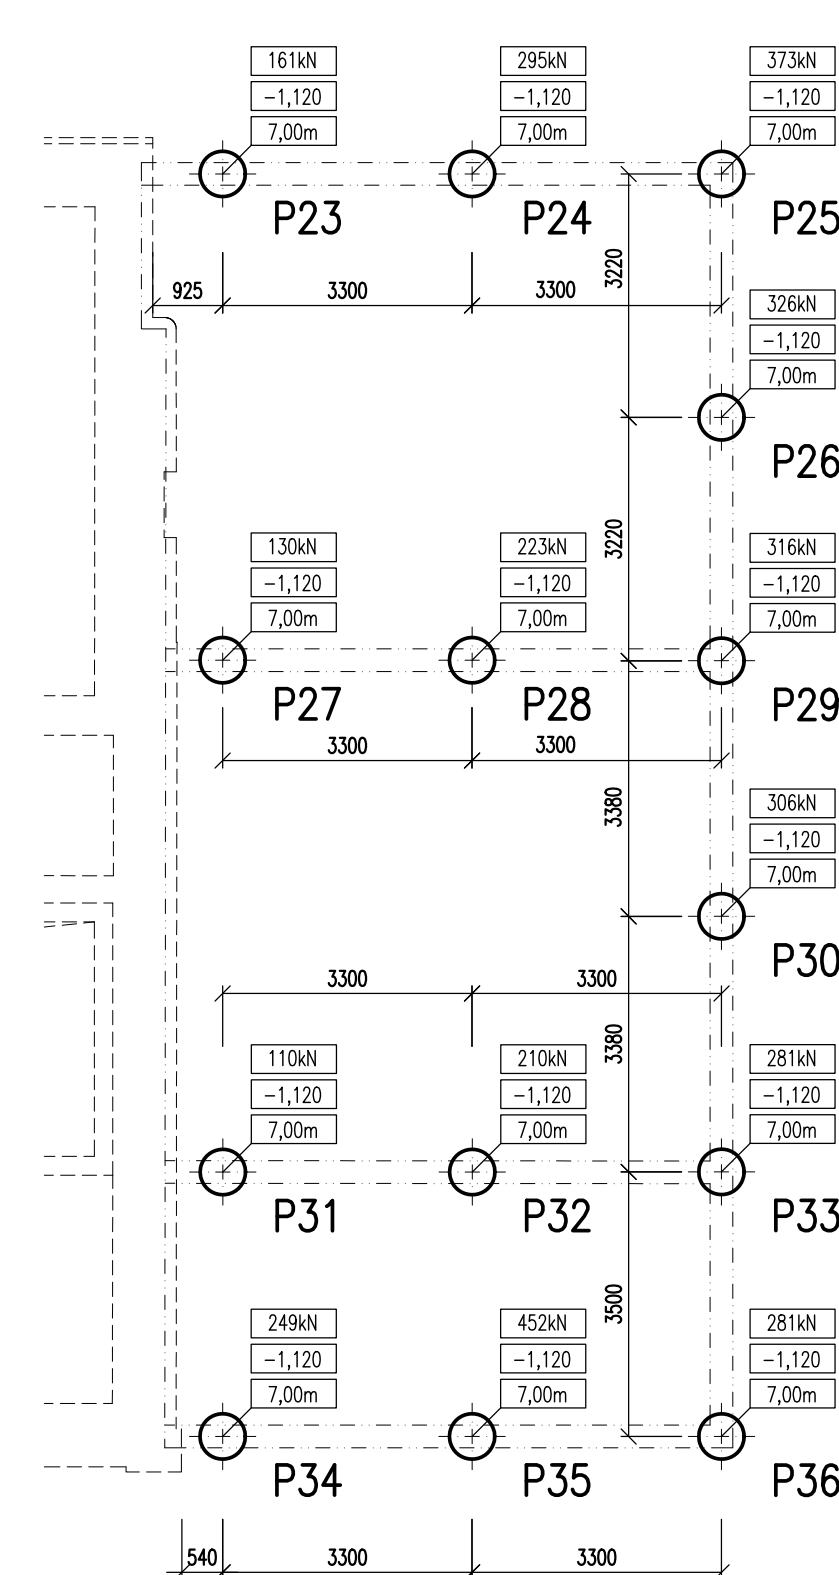

REVIZE: 0
OBSAH: DPS K PŘÍPOMÍNKÁM
DPS ČISTOPIS
DATUM: 02 / 2023
04 / 2023

±0,000 = 193,45 m n.m. Bpv

REVITALIZACE NÁDRAŽÍ BUBNY NA PAMÁTNÍK TICHÁ

Bubenská 177/8b, 170 00, Praha 7 - Holešovice

investor:

Památník ticha, s.p.o., IČO 10892303

Malézáské náměstí 471/1, 118 00 Praha 1 - Malá Strana

Pavel Štíngl, ředitel

architekt:

ARN Studio spol. s.r.o.

Československé armády 219/24, 500 03 Hradec Králové

Ing.arch. Jiří Krejčík, Ing.arch. Michal Krejčík

info@am-studio.cz

generální projektant:

DELTAPLAN spol. s r.o.

Jankovcova 938/18a, 170 00 Praha 7 - Holešovice

Ing. Petr Kniha

deltaplan@deltaplan.cz, www.deltaplan.cz

projektant částí:

MKP Statici

Pavla Hanuše 252, Hradec Králové

Ing. Petr Mašek

masek@mkpstatici.cz

zodpovědný projektant částí:

Ing. Petr Mašek

vypracoval:

Ing. Petr Mašek

stupeň :

DPS - dokumentace pro provádění stavby

stavební objekt:

SO 101 - Budova Památníku

profese:

STAVEBNÉ KONSTRUKČNÍ ŘEŠENÍ

datum:

04/2023

název přílohy:

měřítka:

1:100

číslo výkresu:

SKR 298

číslo paré:

1