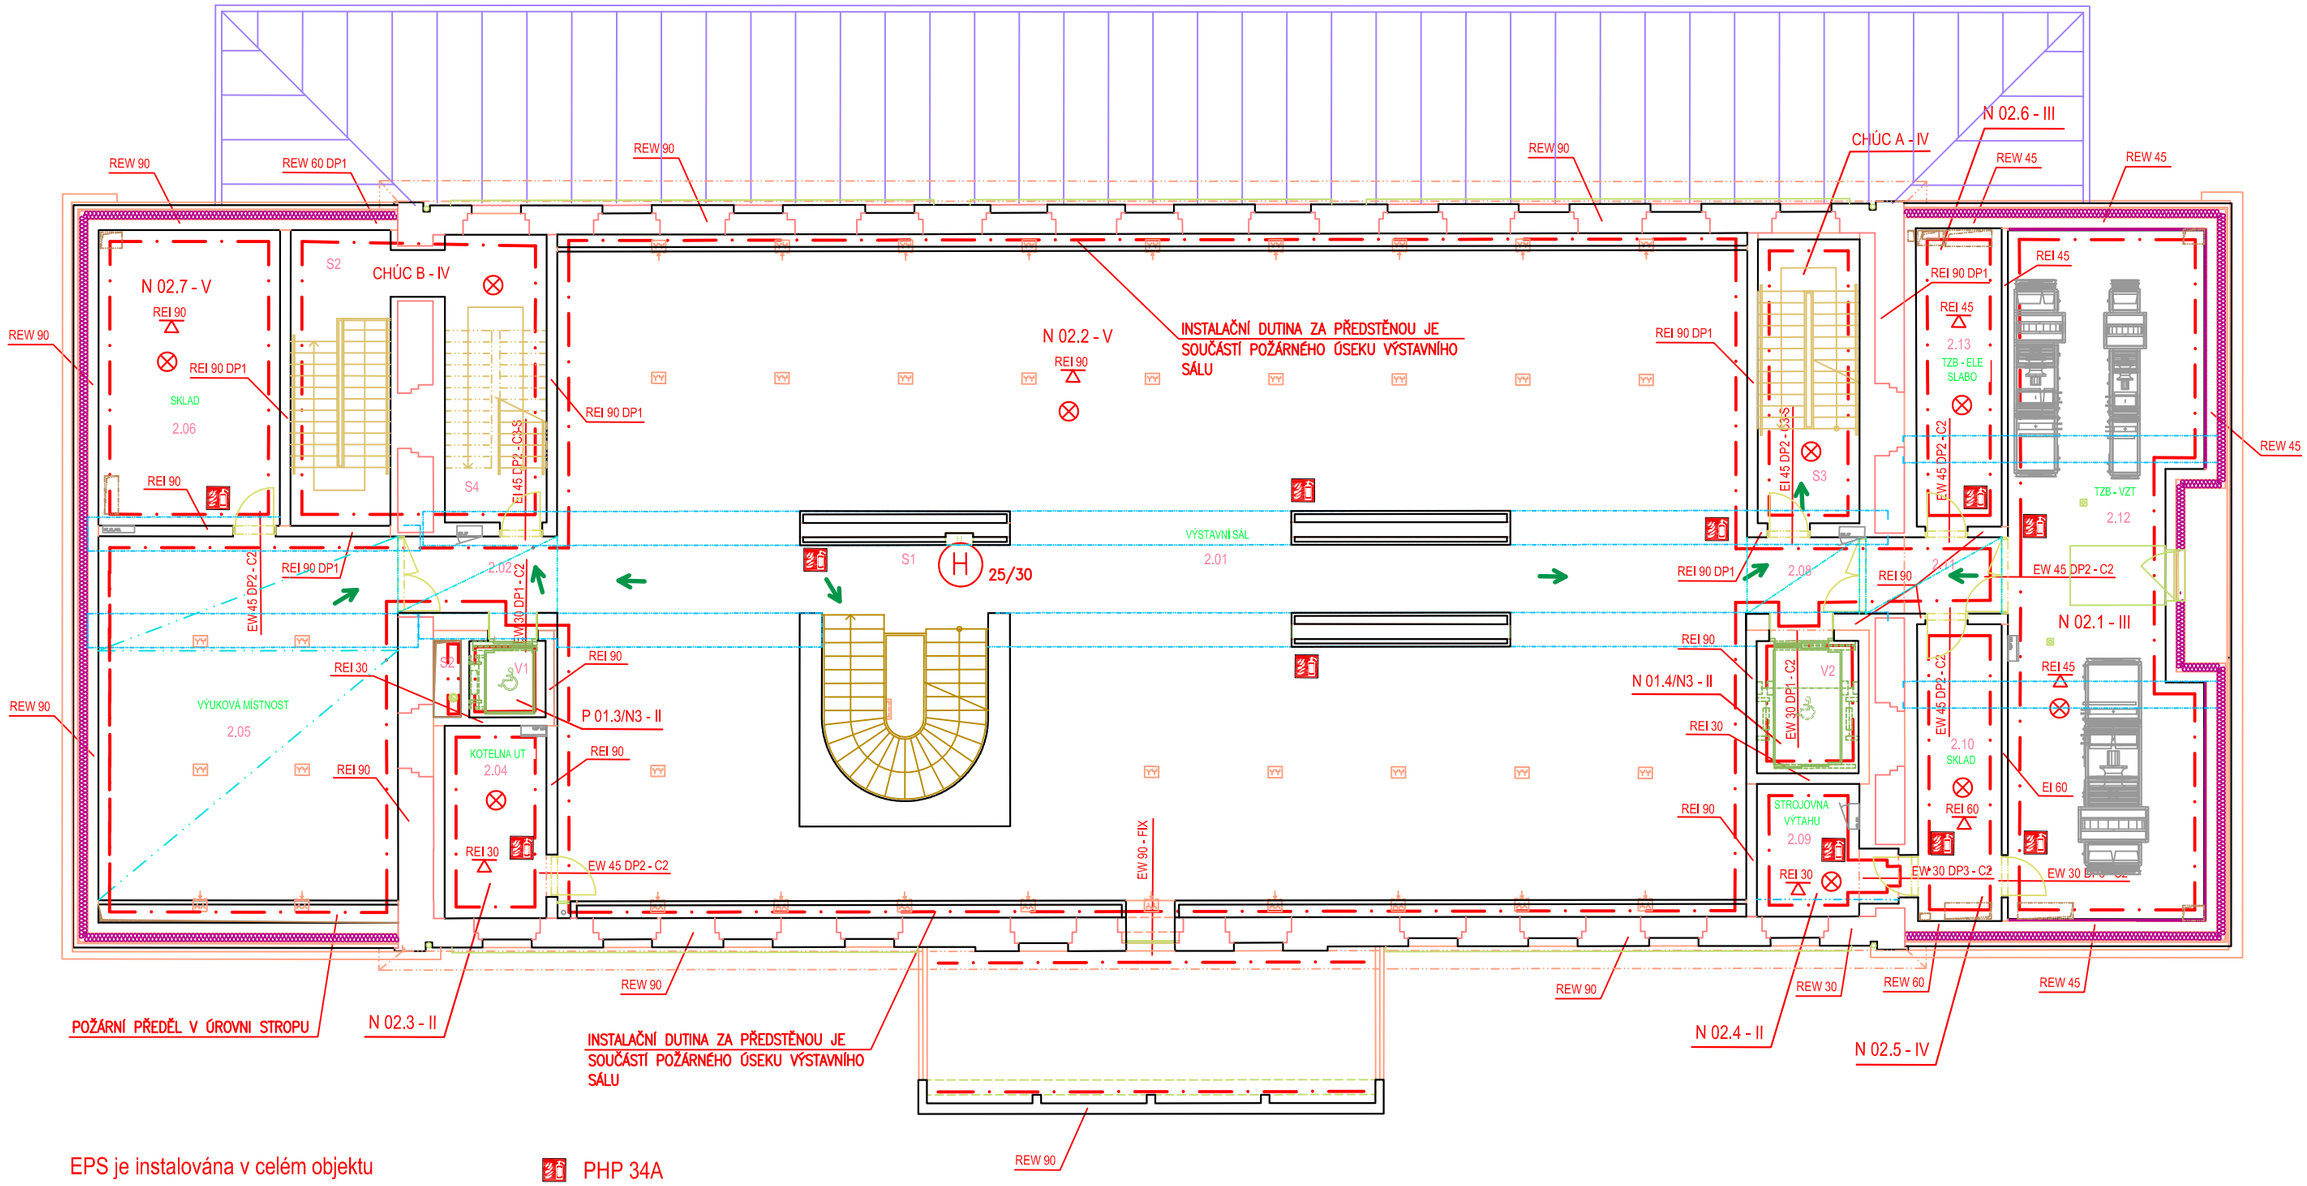

EPS je instalována v celém objektu

Nouzové osvětlení je instalováno v celém objektu

PHP 34A

(14) Počet osob v místnosti

Půdorys - 2.NP