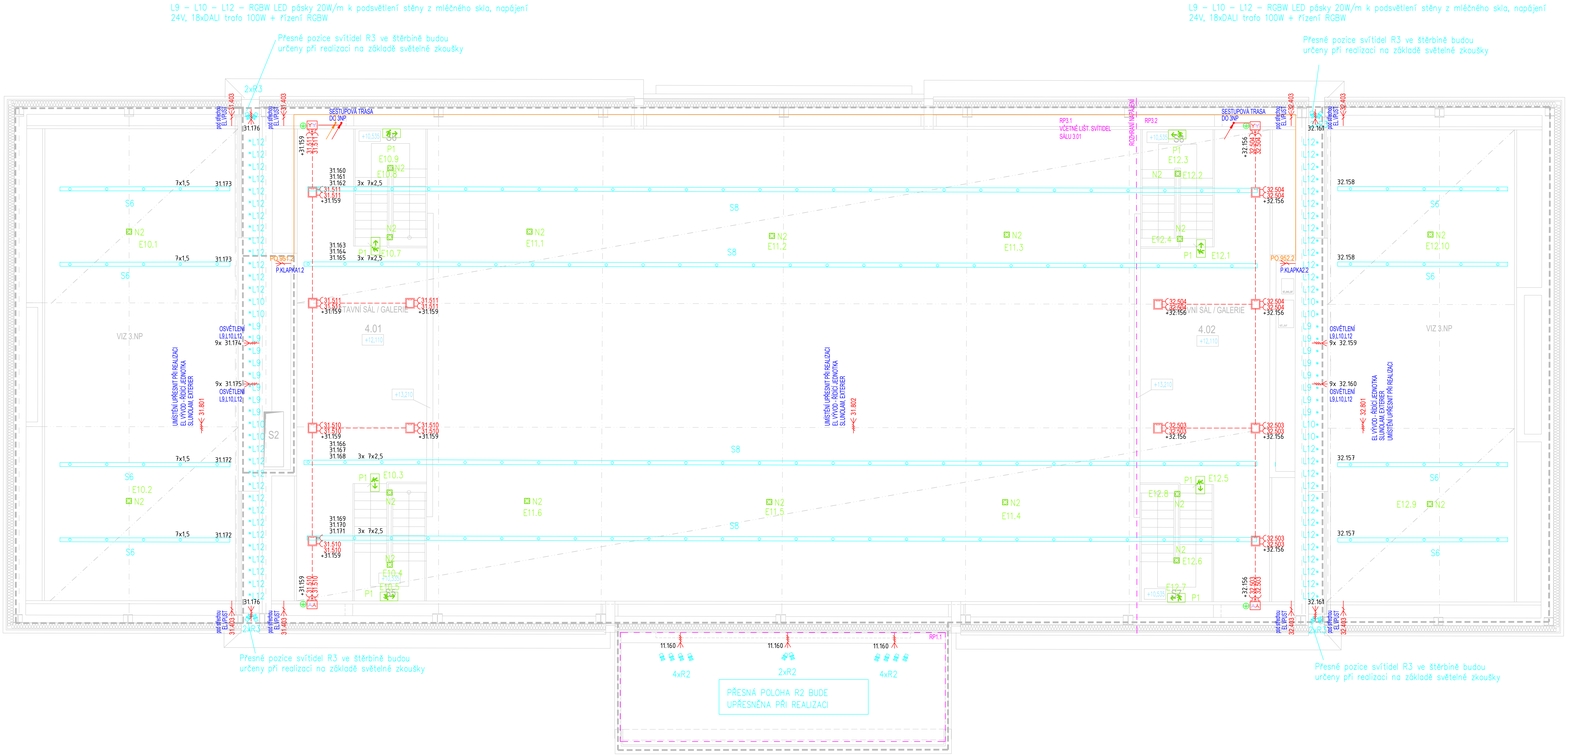

LEGENDA:
ESI - ELEKTROINSTALACE SILNOPROUD
ROZVADĚČE
RS DEZPOJUDVACÍ SKŘÍŇ
RE NOVÝ ELEKTROMĚŘICÍ ROZVADĚČ, NEPŘÍME MĚŘENÍ
RH NOVÝ HLAVNÍ ROZVADĚČ
RP NOVÝ PODRUŽNÝ ROZVADĚČ
RPO NOVÝ ROZVADĚČ POŽÁRNÍ OCHRANY
RPx.x NOVÉ PATROVÉ ROZVADĚČE
MR NOVÝ MĚŘICÍ ROZVADĚČ
MRx.x NOVÉ ROZVADĚČE MAR (DODÁVKA MAR)
RV NOVÉ ROZVADĚČE PRO VÝTAHY (DODÁVKA VÝTAHY)

ZÁSUVKY
2P ZÁSUVKA, 2P+PE, S OCHRANNÝM ZAPÍJEŠTĚM MONTÁŽ
2P ZÁSUVKA, 2P+PE, S OCHRANNÝM ZAPÍJEŠTĚM MONTÁŽ, IP44
2P ZÁSUVKA, 2P+PE, S OCHRANNÝM NA POVRCH, IP44
2P ZÁSUVKA, 2P+PE, S OCHRANNÝM A PŘEP. OCHRANOU, VÝPOČ. TECHNIKA
2P ZÁSUVKA, 2P+PE, S OCHRANNÝM A PŘEP. OCHRANOU, VÝPOČ. TECHNIKA
ZÁSUVKOVÁ SKŘÍŇ, 3x16A/230V, 1x16A/3P+N+PE, PROUDOVÝ CHRÁNIČ, IP54
SKRYTÁ ZÁSUVKA VESTAVNÁ, 16A/5P+N/3V, IP44, VE FASÁDNÍM ZÁKRYTU (PŘÍPRAVA STAVBA)
POZLAKOVÁ KRABICE , ZÁSUVKOVÉ MODULY 45x45, 12x8 MODULOVÉ, DODÁVKA SLABOPROUD
STĚNOVÉ ZÁSUVKY V ZÁKRYTU (PŘÍPRAVA STAVBA)
ELEKTRO - ZÁSUVKOVÉ MODULY 2x 45x45 V PARAPETU 160x65,PŘÍMÁ MONT. STINCÍ PŘÍPAŽKA

UPOZORNĚNÍ
- VE SPRCHOVÝCH KOUTECH, SPRCHACH, WC U UMYVADEL BUDOU INSTALOVÁNY DLE ČSN 33 2000-7-701, ed.2
- VE INSTALACI BUDOU ODEBÍRÁNY PŘEDEPSANÉ VZDÁLENOSTI V ZÓNOVÝCH ZÓNÁCH
- ZÁSUVKY V KUCHYŇKÁCH BUDOU KOORDINOVÁNY S DODAVATELEM KUCHYŇSKÝCH LINEK
- VÝVODY PRO TECHNOLOGII BUDOU INSTALOVÁNY DLE POŽADAVKU TECHNOLOGIE

OVLÁDACÍ PŘÍSTROJE SVÍTIDEL
PŘÍSTROJ SPÍNAČE JEDNOPÓLOVÉHO, ŘAZENÍ 1, 250VAC/10A, POD OMÍTKU
PŘÍSTROJ SPÍNAČE DVOJTLAČÍTKOVÉHO, ŘAZENÍ 1+1/0, 250VAC/10A, POD OMÍTKU
PŘÍSTROJ SPÍNAČE DVOJTLAČÍTKOVÉHO, ŘAZENÍ 5, 250VAC/10A, POD OMÍTKU
PŘÍSTROJ PŘEPÍNAČE STŘÍDAVÉHO, ŘAZENÍ 7, 250VAC/10A, POD OMÍTKU
PŘÍSTROJ TLAČÍTKA JEDNOPÓLOVÉHO, 250VAC/10A, POD OMÍTKU
PŘÍSTROJ SENZORU PŘÍTOMNOSTI / POHYB, KLIČ, ŠKRÁMAR, 360°, DALI, DODÁVKA OSVĚTLENÍ
PŘÍSTROJ TLAČÍTKA OVLÁDÁNÍ SVĚTLOVLAKŮ, POD OMÍTKU
PŘÍSTROJ SENZORU PŘÍTOMNOSTI, KLIČ, ŠKRÁMAR, 360°
PŘÍSTROJ SENZORU PRO STŘEDNÍ OVLÁDÁNÍ A TLAČ. SPÍNAČE, 250VAC/10A, DALI, POD OMÍTKU

ZÁSTĚNÉ ZÁSUVKY A OVLÁDACÍCH PRVKŮ SVÍTIDEL
- ZÁSUVKY BUDOU INSTALOVÁNY VE VÝŠCE 400mm OD ÚROVNĚ PODLAHY, POKUD NENÍ ZADÁNA VÝŠKA
- ZÁSUVKOVÉ SKŘÍNĚ BUDOU INSTALOVÁNY VE VÝŠCE 1500mm OD ÚROVNĚ PODLAHY
- ZÁSUVKOVÉ SKŘÍNĚ BUDOU INSTALOVÁNY VE VÝŠCE 1500mm OD ÚROVNĚ PODLAHY
- ZÁSUVKY V PODLAHOVÝCH KRABICÍCH BUDOU MODULOVÉ 45x45, POZL. KRABICE BUDOU 12-8 MODULOVÉ
- ZÁSUVKY PRO TECHNOLOGIE BUDOU INSTALOVÁNY VE VÝŠCE 1000mm OD PODLAHY
- VÝVODY PRO TECHNOLOGII BUDOU INSTALOVÁNY DLE POŽADAVKU TECHNOLOGIE

KÓDOVÉ OZNAČENÍ SVÍTELNÝCH, ZÁSUVKOVÝCH OKRUHŮ A VÝVODŮ ZÁSUVKOVÝCH - X.YZZ
X.ZZZ - URČENÍ PRO HLAVNÍ ROZVADĚČE, ROZVADĚČE MAR, ROZVADĚČE SVÍTIDEL, REKLAMNÍ LOGA
X.ZZZ - URČENÍ PRO HLAVNÍ SPOTŘEBU LINVAROVÍCH ZÁSUVKY
X.25Z - URČENÍ PRO KUCHYŇSKOU LINKU
X.32Z - URČENÍ PRO VÝPOČETNÍ TECHNIKU (ICT)
X.35Z - URČENÍ PRO TECHNOLOGII - SLABOPROUD
X.36Z - URČENÍ PRO TECHNOLOGII - ZDROJE, ÚPRAVNA VODY
X.52Z - URČENÍ PRO NAPÁJENÍ VÝSTAVNÍ PROSTORY (OPPODIS)
X.62Z - URČENÍ PRO NAPÁJENÍ TECHNOLOGIE GASTRO
X.63Z - URČENÍ PRO TECHNOLOGII - VZT, ÚPRAVNA
X.65Z - URČENÍ PRO OBJEKTOVOU TECHNOLOGII - VÝTAHY, ELVIÉŘE, ŽALUZIE, EL.PLATNA
X.92Z - URČENÍ PRO POŽÁRNĚ BEZPEČNOSTNÍ ZAŘÍZENÍ (PBZ)
X - ČÍSLO DISPOZICE (PODLAŽÍ), NAPÁJECÍHO ROZVADĚČE
Y - ČÍSELNÉ ZNAČENÍ OKRUHU
ZZ - ČÍSLO OKRUHU

VÝVODY ZÁVĚSNÉ
VÝVOD 230VAC
VÝVOD 400VAC

OCHRANNÉ/OCHRANĚJÍCÍ PO-SPOJENÍ
PHP PŘÍPOJNICE HLAVNÍHO POSPOJENÍ
PDPX PODRUŽNÉ DOPLŇUJÍCÍ PŘÍPOJNICE

ELEKTROINSTALAČNÍ TRASY
OZNAČENÍ SESTUPY/VSTUP TRASY
KABELOVÉ ROZVODY
KABELOVÉ ROZVODY V PODLAZE V OHRANIČCE
KABELOVÉ ROZVODY V PODHLEDU / ZDI
KABELOVÉ POŽÁRNĚ ODOLNÉ ROZVODY NA PŘÍCHYTKÁCH S FUNKČNÍ INTEGRITOU

TOTAL STOP A CENTRAL STOP
TS TLAČÍTKO TOTAL STOP
CS TLAČÍTKO CENTRAL STOP

LEGENDA SVÍTIDEL (VIZ SAMOSTATNÁ PD)
TECHNOLOGICKÉ ZÁSUVKY - BUDOU ZAPOJENY DLE TECHNOLOGIE OSVĚTLENÍ, NUTNÁ KOORDINACE DLE SKUTEČNĚ INSTALOVANÝCH SVÍTIDEL, VIZ SAMOSTATNÁ PD
NOUZOVÁ SVÍTIDLA - BUDOU DODÁVKOU TECHNOLOGIE OSVĚTLENÍ, NUTNÁ KOORDINACE DLE SKUTEČNĚ DODÁVANÉHO CENTRÁLNÍHO BATERIOVÉHO SYSTÉMU, VIZ SAMOSTATNÁ PD
PŘÍSTROJ SENZORU PŘÍTOMNOSTI / POHYB, KLIČ, ŠKRÁMAR, 360°, DALI, DODÁVKA OSVĚTLENÍ

POZNÁMKA:
ELEKTROMĚR ROZVADĚČE: 3-fázový AC 230/400V TN-C-S
OCHRANA PŘED NEPŘÍMÝM DOTYKEM ČASTI : DOL, A KRYTÍM DLE ČSN 33 2000-4-41 ed.3
OCHRANA PŘED NO NEŽIV. ČÁSTI : AUTOMATICKÝM ODPOJENÍM OD ZDROJE DLE ČSN 33 2000-4-41 ed.3
VNĚJŠÍ VLIVY DLE ČSN 33 2000-5-51 ed.3 : VE2 PROTOKOL

REVIZE:	OBSAH:	DATUM:
0	DPS a PRIPOMENOVÁNÍ	02 / 2023
1	DPS ČOTOPRS	04 / 2023

±0,000 = 193,45 m n.m. Bpv

REVITALIZACE NÁDVAŽÍ BUBNY NA PAMÁTNÍK TICHA
Bubenská 1773/6, 170 00, Praha 7 - Holešovice

investor:
Památník ticha, a.p.o., IČO 10892393
Maltézské náměstí 471/1, 118 00 Praha 1 - Malá Strana
Pavel Šimůg, ředitel

architekt:
ARN Studio spol. s r.o.
Československé armády 210/24, 500 03 Hradec Králové
Ing.arch. Jiří Knejzlík, Ing.arch. Michal Knejzlík
info@arn-studio.cz

generální projektant:
DELTAPLAN spol. s r.o.
Jankovcova 938/16a, 170 00 Praha 7 - Holešovice
Ing. Petr Kocha
deltaplan@deltaplan.cz, www.deltaplan.cz

projektant části:
ELISPRO s.r.o.
Spájená 143, 533 04 Sezemice
Tomáš Crnkan
crnkan@email.cz, www.elispro.cz

zodpovědný projektant části:
Tomáš Crnkan

vypracoval:
Tomáš Crnkan

stupeň :
DPS - dokumentace pro provádění stavby

stavební objekt:
SO 101 - Budova Památníku

profese:
ESP_ELEKTROTECHNIKA - SILNOPROUD

datum:	revize:
04 / 2023	1

název přílohy:
PŮDORYS 4NP

měřítko:	číslo výkresu:	číslo paré:
1:50	**ESP 304**	