



VODOMĚRNÁ ŠACHTA
PLASTOVÁ ŠACHTA 1500x900 mm, VÝŠKA 1800 mm
SAMONOSNÁ; KRYTÍ ZEMINOU MAX. 300 mm
VÍKO 600x600 mm; SE STUPADLY, PŘÍPOJKA PE d63

ŘEZ:

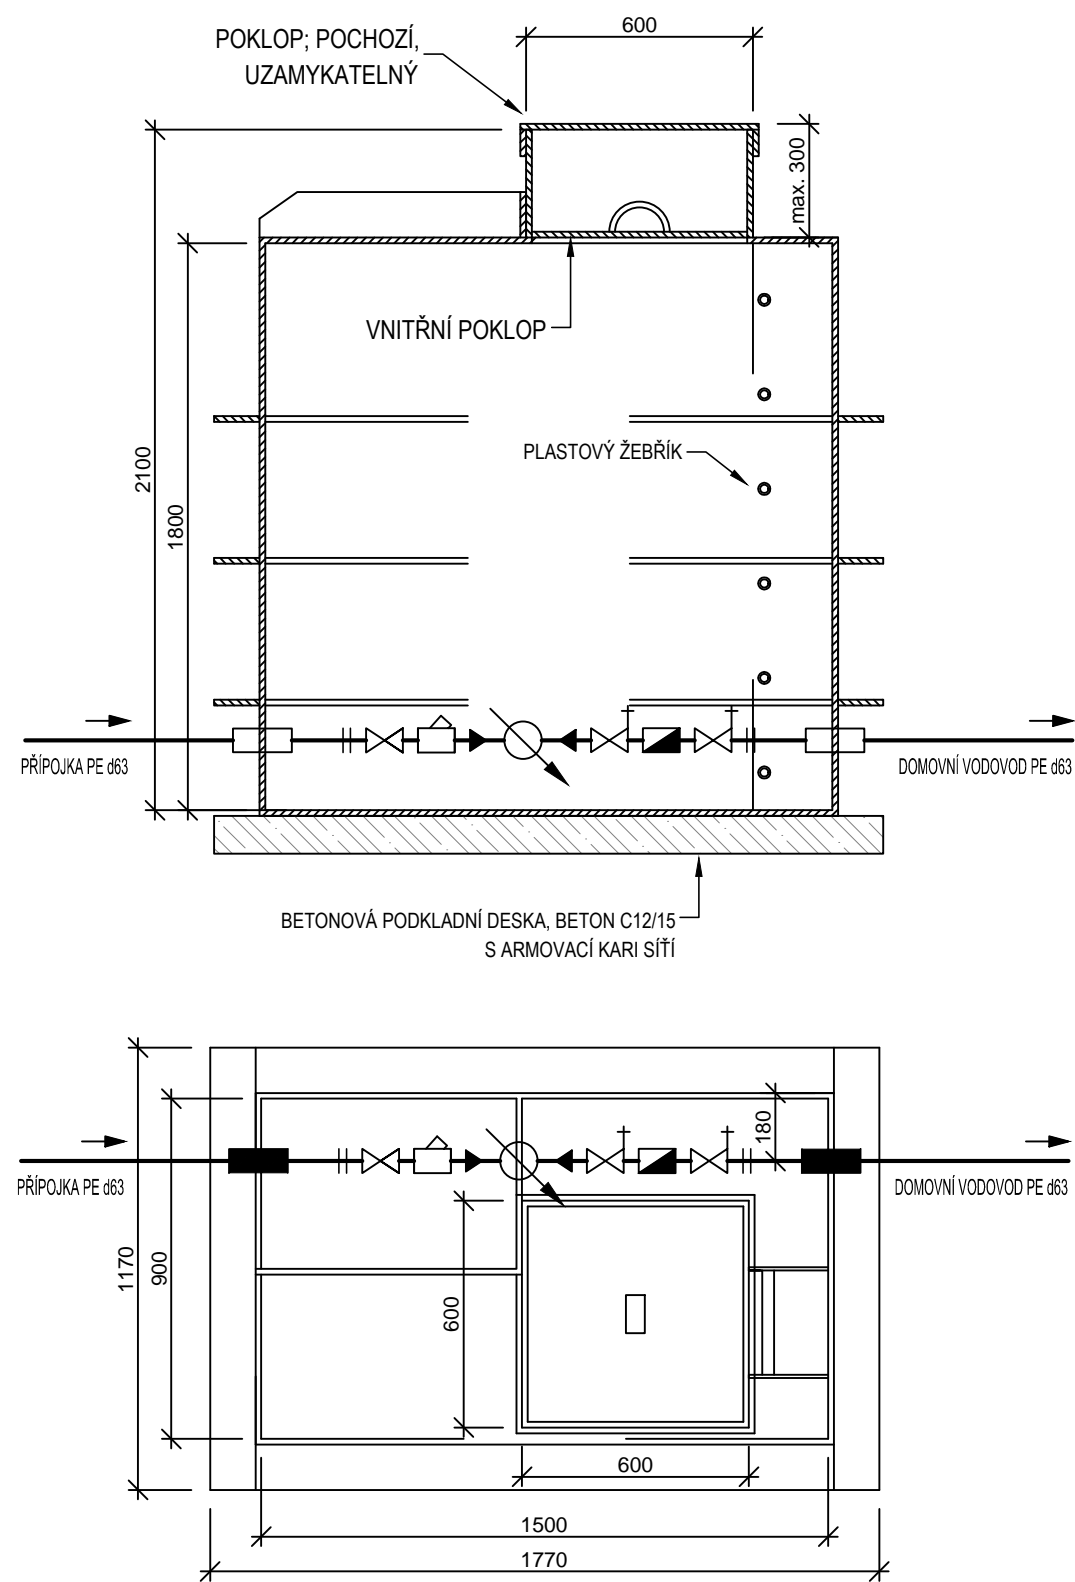

DETAIL VODOMĚRNÉ SESTAVY NA PŘÍPOJCE PE 100; SDR11; 63x5,8 mm
M 1:10

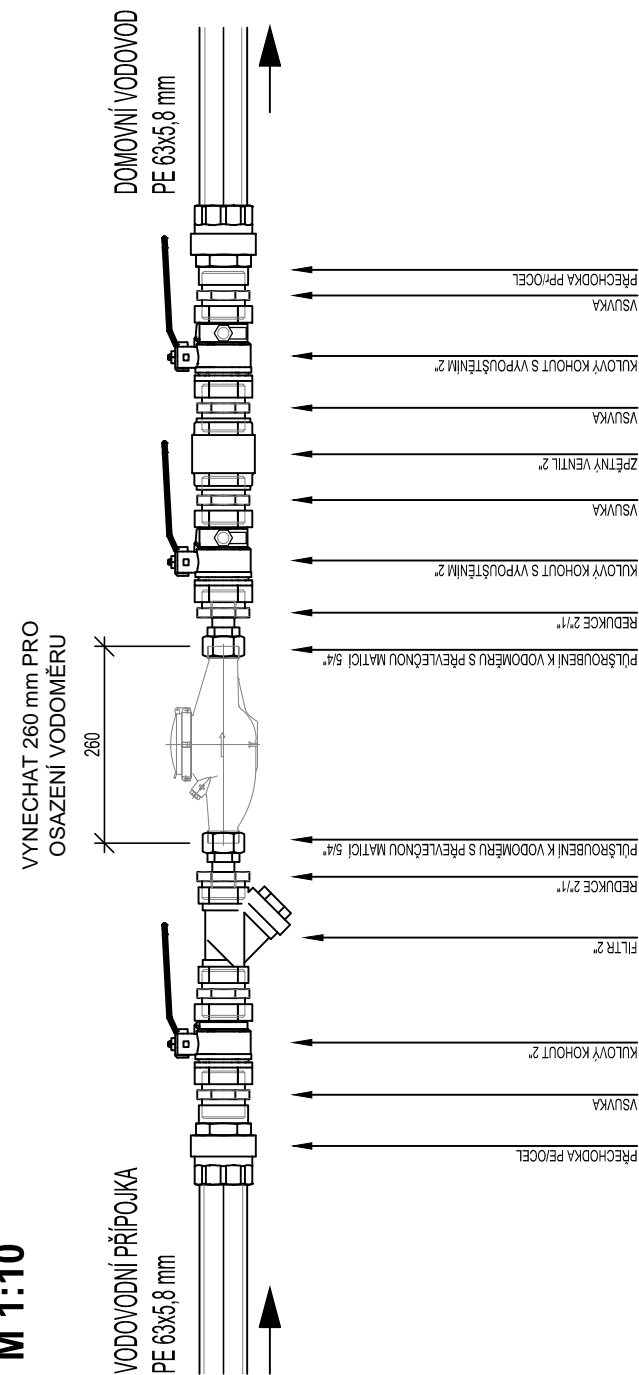

REVIZE:	OBSAH:	DATUM:
0	DPS K PŘIPOMÍNKÁM	02 / 2023
1	DPS ČISTOPIS	04 / 2023

±0,000 = 193,45 m n.m. Bpv

REVITALIZACE NÁDRAŽÍ BUBNY NA PAMÁTNÍK TICHA
Bubenská 177/8b, 170 00, Praha 7 - Holešovice

investor:

Památník ticha, s.p.o., IČO 10892303

Maltézské náměstí 471/1, 118 00 Praha 1 - Malá Strana
Pavel Štingl, ředitel

architekt:

ARN Studio spol. s r.o.

Československé armády 219/24, 500 03 Hradec Králové
Ing.arch. Jiří Krejčík, Ing.arch. Michal Krejčík
info@arn-studio.cz

generální projektant:

DELTAPLAN spol. s r.o.

Jankovcova 938/18a, 170 00 Praha 7 - Holešovice
Ing. Petr Kniha
deltaplan@deltaplan.cz, www.deltaplan.cz

projektant části:

ŠETELÍK OLIVA, s r.o.

Heleny Malířové 11, 169 00 Praha 6
Ing. Jan Šetelík
setelik@setelikoliva.cz, www.setelikoliva.cz

zodpovědný projektant části:

Ing. Jan Šetelík

vypracoval:

Tomáš Pešek

stupeň :

DPS - dokumentace pro provádění stavby

stavební objekt:

SO 311; SO 411

profese:

PŘÍPOJKY VODOVODU A KANALIZACE

datum: revize:

04 / 2023

1

název přílohy:

VODOMĚRNÁ SESTAVA A ŠACHTA

měřítko: číslo výkresu: číslo paré:

1 : 25

PVK 801