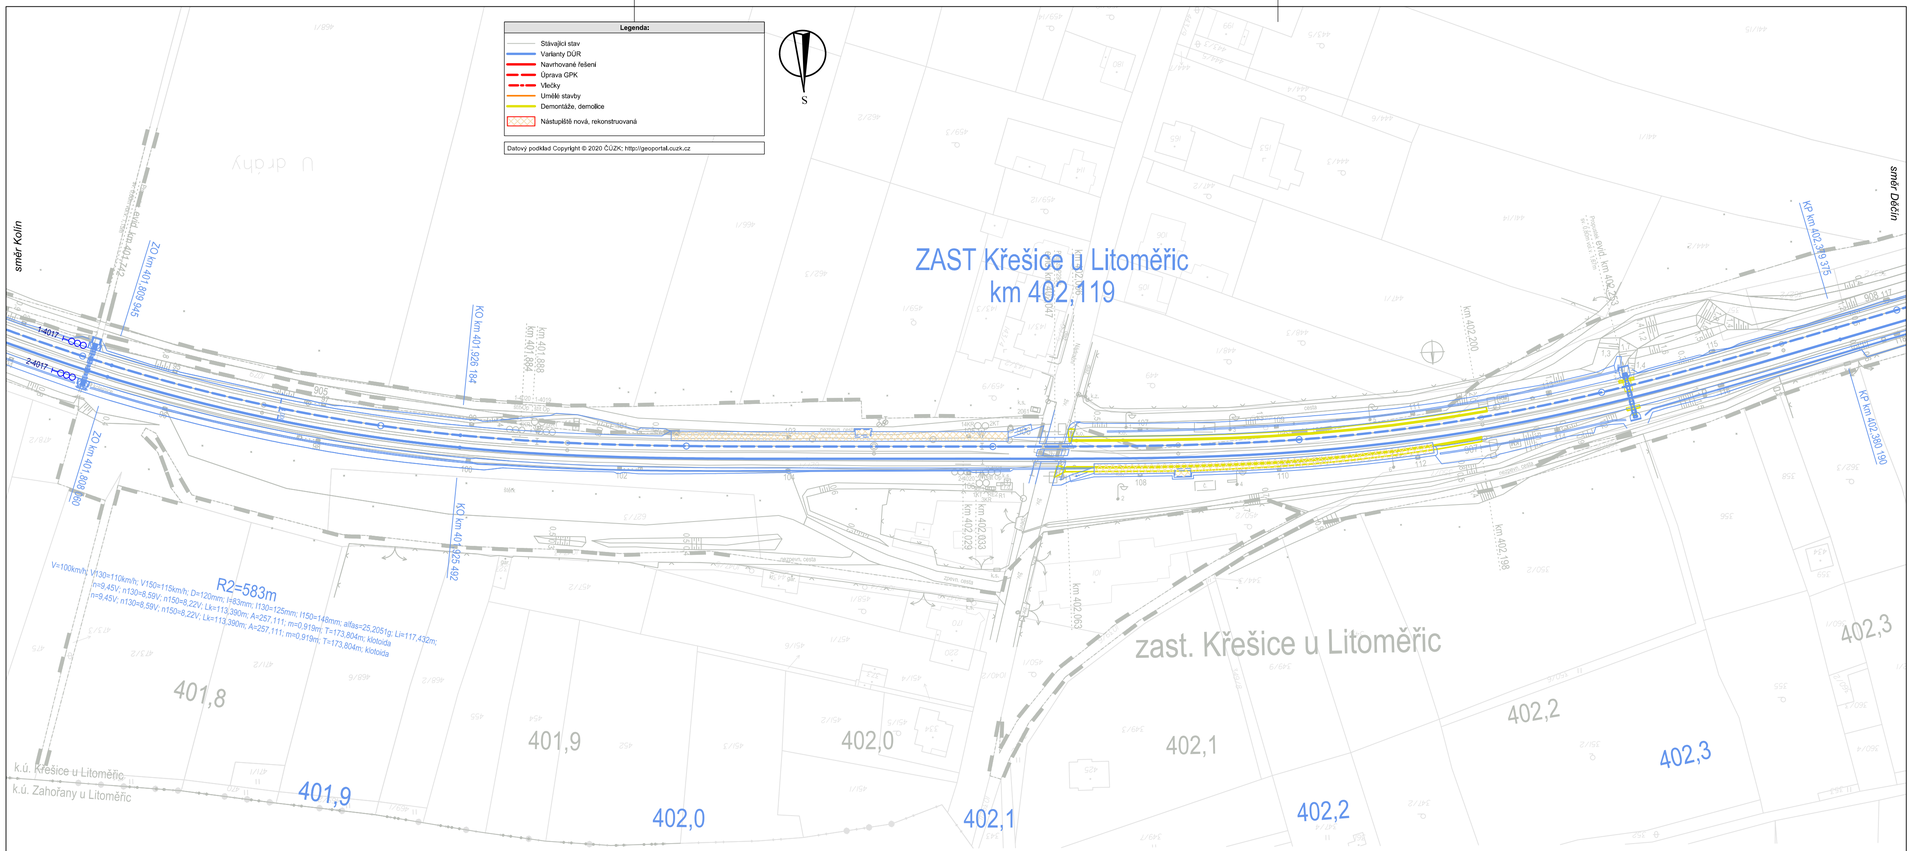

VÝŠKOVÝ SYSTÉM Bpv SOUŘADNICOVÝ SYSTÉM S-JTSK

Číslo změny:	Obsah změny:	Datum změny:
01	-	-
02	-	-
03	-	-

Investor:	Objednatel:
SPRÁVA ŽELEZNIC Správa železnic, státní organizace Dlážděná 1003/7 110 00 Praha 1	SPRÁVA ŽELEZNIC Správa železnic, státní organizace Dlážděná 1003/7 110 00 Praha 1

Společnost "SP + SEU_Kolín - Všetaty - Děčín_ASP", Správce a Společník 1:	Hlavní inženýr projektu:
SUDOP PRAHA SUDOP PRAHA a.s. Olšanská 1a, 130 80 Praha 3 tel.: +420 267 094 111 e-mail: praha@sudop.cz	ING. MARTIN VACHTL Garant profese: -

Společnost "SP + SEU_Kolín - Všetaty - Děčín_ASP", Společník 2:

SUDOP EU
SUDOP EU a.s.
Olšanská 1a, 130 80 Praha 3
tel.: +420 267 094 111
e-mail: info@sudopeu.cz

Zpracovatel části:

SUDOP PRAHA
SUDOP PRAHA a.s.
Olšanská 1a, 130 80 Praha 3
tel.: +420 267 094 111
e-mail: praha@sudop.cz

Vedoucí střediska:	Odpovědný projektant SO, IO, PS:	Vypracoval:	Kontroloval:
ING. ANDREA PLIŠKOVÁ	ING. MARTIN VACHTL	JAN HETZER	ING. MATĚJ MAREŠ

Název akce:

Aktualizace studie proveditelnosti optimalizace trati Kolín - Všetaty - Děčín

Číslo smlouvy: 18-399.205

Projektový stupeň: Studie proveditelnosti

Část:

B Výkresová část

Datum: 06/2020

Číslo části: B

Název přílohy:

Situace ZAST Křešice u Litoměřic, varianty D1

Měřítko: 1:1 000

Počet formátů: 4 x A4

Číslo přílohy: **B.3.35**

DOKUMENT LZE UŽÍVAT POUZE VE SMYSLU PŘÍSLUŠNÉ SMLOUVY O DÍLO, ZÁKONA JEHO ČÁST NEMŮŽE BÝT DLE ZÁKONA č.121/2000 Sb, KOPÍROVÁNA NEBO JINÝM ZPŮSOBEM ROZŠÍŘOVÁNA BEZ SOUHLASU SUDOP PRAHA a.s.