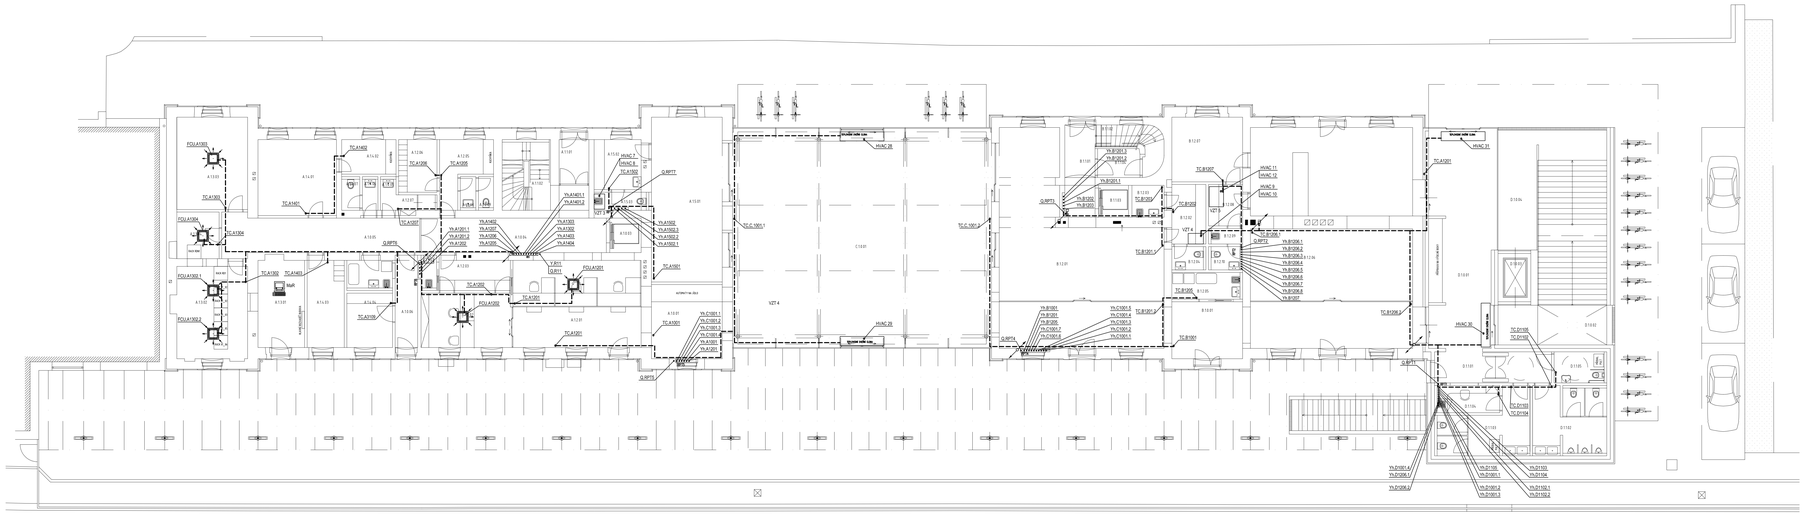

ČÍSLO MÍSTNOSTI	POPIS	NAVRHOVANÁ TEPLOTA °C	NUCENÉ VĚTRÁNÍ m3/h	PLOCHA
A.1.0.01	OBČERSTVENÍ	20	200	18,62 m2
A.1.0.03	VÝTAH	N		-
A.1.0.04	CHODBA	16		25,48 m2
A.1.0.05	CHODBA	16		25,07 m2
A.1.0.06	CHODBA	16		7,47 m2
A.1.1.01	ZÁDVEŘÍ	10		5,11 m2
A.1.1.02	SCHODIŠTĚ	16		11,84 m2
A.1.2.01	POKLADNA	21/26	300	38,53 m2
A.1.2.02	MEZINÁRODNÍ POKLADNÍ INFORMACE	21/26	200	16,73 m2
A.1.2.03	PŘEDSÍŇ	20		7,65 m2
A.1.2.04	ÚKLIDOVÁ MÍSTNOST	16	-60	1,77 m2
A.1.2.05	KUCHYŇKA	20		8,93 m2
A.1.2.06	ŠATNA	21		6,79 m2
A.1.2.07	SPRCHA	24	-150	2,41 m2
A.1.2.08	UMÝVÁRNA	20	-30	1,74 m2
A.1.2.09	WC	20	-50	1,10 m2
A.1.3.01	ROZVODNA - NN	20		15,01 m2
A.1.3.02	SDĚLOVACÍ MÍSTNOST	21/26		22,86 m2
A.1.3.03	SDĚLOVACÍ MÍSTNOST	21/26		21,93 m2
A.1.3.04	SKLAD	16	-50	6,62 m2
A.1.4.01	KANCELÁŘ	21		20,12 m2
A.1.4.02	KUCHYŇKA	21		6,42 m2
A.1.4.03	MÍSTNOST OSTRAHY	21		11,16 m2
A.1.4.04	SKLAD	16		13,71 m2
A.1.4.05	ÚKLIDOVÁ MÍSTNOST	18	-30	1,86 m2
A.1.4.06	UMÝVÁRNA	20	-30	1,86 m2
A.1.4.07	WC	20	-50	2,01 m2
A.1.5.01	OBCHOD	20	500	41,26 m2
A.1.5.02	ZÁZEMÍ OBCHODU	20	-30	8,35 m2
A.1.5.03	WC - ÚKLIDOVÁ MÍSTNOST	20	-60	3,28 m2
B.1.0.01	PASÁŽ	16	700	70,65 m2
B.1.1.01	CHODBA	16		9,90 m2
B.1.1.02	SCHODIŠTĚ	16		9,98 m2
B.1.1.03	VÝTAH	16		3,22 m2
B.1.1.04	ROZVODNA	16		4,11 m2
B.1.2.01	OBCHOD	20	600	87,86 m2
B.1.2.02	ZÁZEMÍ OBCHODU	20	50	9,96 m2
B.1.2.03	ÚKLIDOVÁ MÍSTNOST	16	-60	3,55 m2
B.1.2.04	UMÝVÁRNA	20	-30	1,85 m2
B.1.2.05	WC	20	-50	1,64 m2
B.1.2.06	OBCHODY OBČERSTVENÍ	20	800	92,74 m2
B.1.2.07	ZÁZEMÍ OBCHODU	20		15,58 m2
B.1.2.08	ZÁZEMÍ OBCHODU	20	50	7,79 m2
B.1.2.09	UMÝVÁRNA	20	-60	3,50 m2
B.1.2.10	WC	20	-50	1,64 m2
C.1.0.01	ODBAVOVACÍ HALA	16	1800	780,16 m2
D.1.0.01	PASÁŽ	16	800	74,01 m2
D.1.0.02	CHODBA	16		13,81 m2
D.1.1.01	CHODBA	16		8,03 m2
D.1.1.02	WC- MUŽI	20	-210	14,80 m2
D.1.1.03	WC - ŽENY	20	-160	12,70 m2
D.1.1.04	BEZBARIÉROVÉ WC	20	-80	4,72 m2
D.1.1.05	MÍSTNOST ÚKLIDU	21	-25	4,59 m2
D.1.1.06	ÚKLIDOVÁ MÍSTNOST	20	-60	3,37 m2

Ministerstvo dopravy
Státní fond dopravní infrastruktury

Jiná ovšřena:

Parc.:

Orientační schéma:

[redacted]

ULICE OBECNÍKOVÁ

PROTI DŮM KOLLEJE

Katastrální území:

Podpis: Datum:

Razítko oprávněné osoby:

Revize:	Datum:	Popis:	Kontroloval:
-	-	-	-

Stavebník/Investor:	**Správa železnic, státní organizace**	
Adresa:	Dlážděná 1003/7, 110 00 Praha 1	
Zástupce investora:	Stavební správa západ	
Adresa:	Diamond Point, Ke Stvanici 656/3, 186 00 Praha 8 - Karlín	

Zhotovitel díla:	**APRIS s.r.o.**	
Adresa:	U Plynárny 1002/97, 101 00 Praha 10	
Kontakt:	T: +420 261 260 358 E: apris@apris.cz	
Zhotovitel objektu:	**ČES s.r.o.**	
Adresa:	Karolíny Světlé 2556, 370 04 České Budějovice	
Kontakt:	T: +420 387 202 818 W: www.ces-cb.cz	
Hlavní projektant (HIP):	Ing. Vojtěch Hejl	Architekt: Ing. arch. M. Tylšová, Ing. arch. V. Tarába

Název stavby/akce:	**REKONSTRUKCE VÝPRAVNÍ BUDOVY V ŽST. TÁBOR**	Označení investora: 5611700230
		Označení zhotovitele: 2023058
Název části:	Pozemní objekty výpravních budov a budov zastávek	Označení části: D.2.2.1
Název objektu/dílčí části:	**žst. Tábor, výpravní budova**	Označení objektu/komplexu: **SO 62-71-01.07**
Název přílohy:	Měření a regulace	Číslo přílohy: **2. 202**
Název dílčí části přílohy:	Půdorys 1.NP	
Odpovědný projektant:	Zpracovatel přílohy:	Měřítko: 1:100 Stupeň dokumentace: **PDPS**
Oldřich Škula	Oldřich Škula	Formátu: -
Kraj:	Katastrální území:	TUDU: **Smluvně stanovené zpracováním**
Jihočeský	Tábor	170143 **11.10.2024**