


DETAIL ATIKY - BUDOVA D

M 1:10

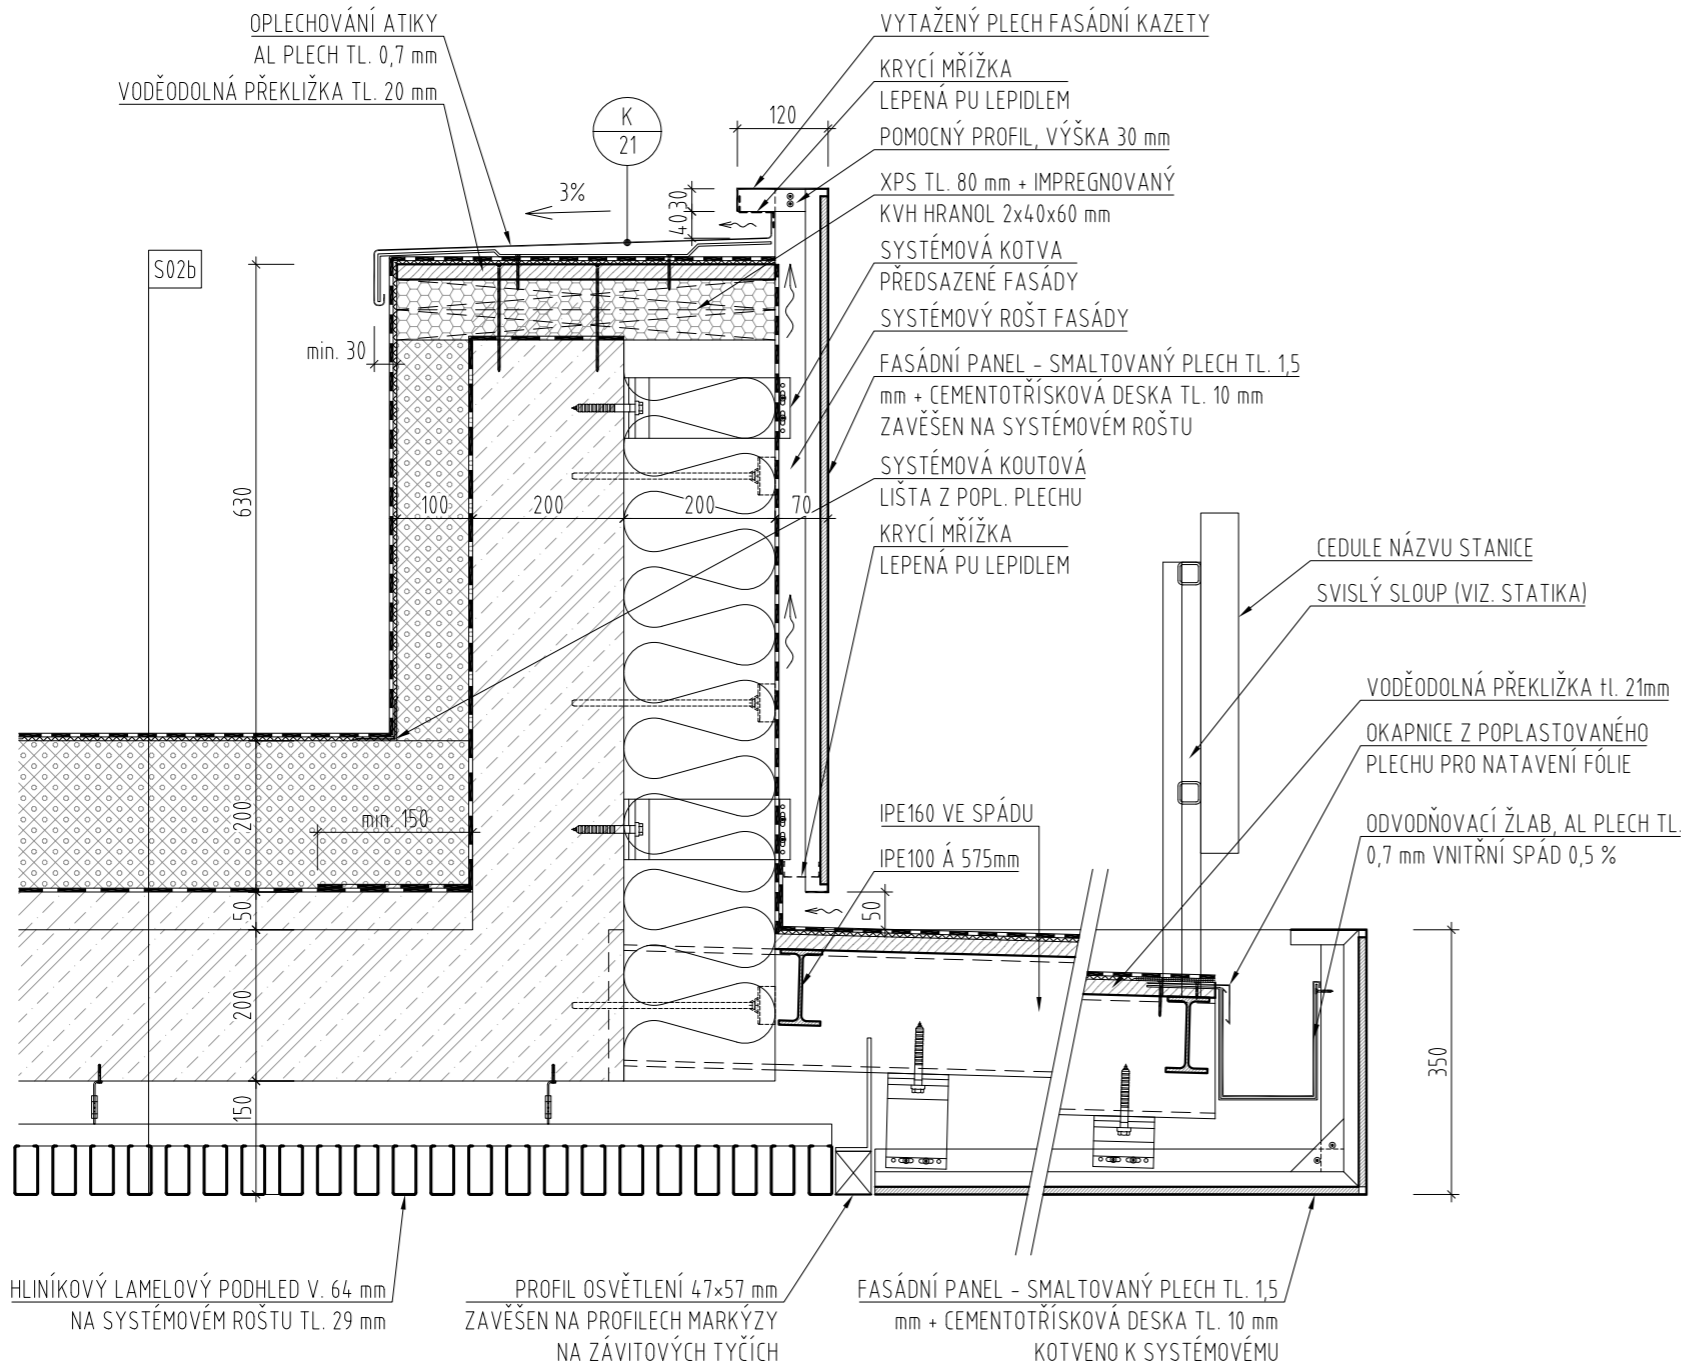




- Tekutá hydroizolace bude vč. koutového pásu.
- napojení hydroizolačních asfaltových pásu dle technologického postupu výrobce.
- kotvení desek kontaktního zateplovacího systému dle technologického postupu výrobce
- Oplechování bude provedeno dle ČSN 73 3610.
- Kotvení okenních profilů je dodávkou oken.
- Při realizaci foliové hydroizolace budou použity systémové prvky dle technologického předpisu výrobce.
- Podkladní profily oplechování včetně kotvicích prvků budou provedeny z materiálů, při nichž nedochází k elektrolitické korozi.
- Připojovací spára okna bude provedena s nulovou propustností vzduchu a vody.

Ministerstvo dopravy  
Státní fond dopravní  
infrastruktury



Jiná ověření:	Paré:		
<div>Orientační schéma:</div> <div><div>ULICE U BECHYŇSKÉ DRÁHY</div><div><div>A</div><div>C</div><div>B</div><div>D</div></div><div>PROSTOR KOLEJISŤĚ</div></div>	<div>Razítko oprávněné osoby:</div> <div></div> <div><div>Podpis:</div><div>Datum:</div></div>		
Revize:	Datum:	Popis:	Kontroloval:
-	-	-	-

Stavebník/Investor:	<b>Správa železnic, státní organizace</b>	
Adresa:	Dlážděná 1003/7, 110 00 Praha 1	
Zástupce investora:	Stavební správa západ	
Adresa:	Diamond Point, Ke Štvanici 656/3, 186 00 Praha 8 - Karlín	

Zhotovitel díla:	<b>APRIS s.r.o.</b>	
Adresa:	U Plynárny 1002/97, 101 00 Praha 10	
Kontakt:	T: +420 261 260 358 E: apris@apris.cz	
Zhotovitel objektu:	<b>APRIS s.r.o.</b>	
Adresa:	U Plynárny 1002/97, 101 00 Praha 10	
Kontakt:	T: +420 261 260 358 E: apris@apris.cz	
Hlavní projektant (HIP):	Ing. Vojtěch Hejl	Architekti: Ing. arch. M. Tylšová, Ing. arch. V. Taraba

Název stavby/akce:	<b>REKONSTRUKCE VÝPRAVNÍ BUDOVY V ŽST. TÁBOR</b>	Označení investora:
		S611700230
Název části:	Pozemní objekty výpravních budov a budov zastávek	Označení zhotovitele:
		2023058
Název objektu/dílčí části:	<b>Žst. Tábor, výpravní budova</b>	Označení části:
		D.2.2.1
Název přílohy:	Architektonicko-stavební řešení	Označení objektu/komplexu:
		<b>SO 62-71-01.01</b>
Název dílčí části přílohy:	Detail atiky - Budova D	Číslo přílohy:
		<b>2. 501</b>
Odpovědný projektant:	Zpracovatel přílohy:	Stupeň dokumentace:
		<b>PDPS</b>
Ing. arch. M. Tylšová	Ing. Jan Štorek	Měřítko: 1:10 Formáty: 3xA4
Kraj:	Katastrální území:	TUDU:
Jihočeský	Tábor	1701K1
Smluvní datum zpracování:		<b>11.10.2024</b>

Označení investora:	Stupeň dokumentace:	Část:	Objekt:	Podobjekt:	Příloha:	Revize:
S 6 1 1 7 0 0 2 3 0	-	P D P S	-	D 2 2 0 1	-	S 0 6 2 7 1 0 1 - 0 1 - 2 - 5 0 1 - P 0 1