


SITUACE  
1:1000

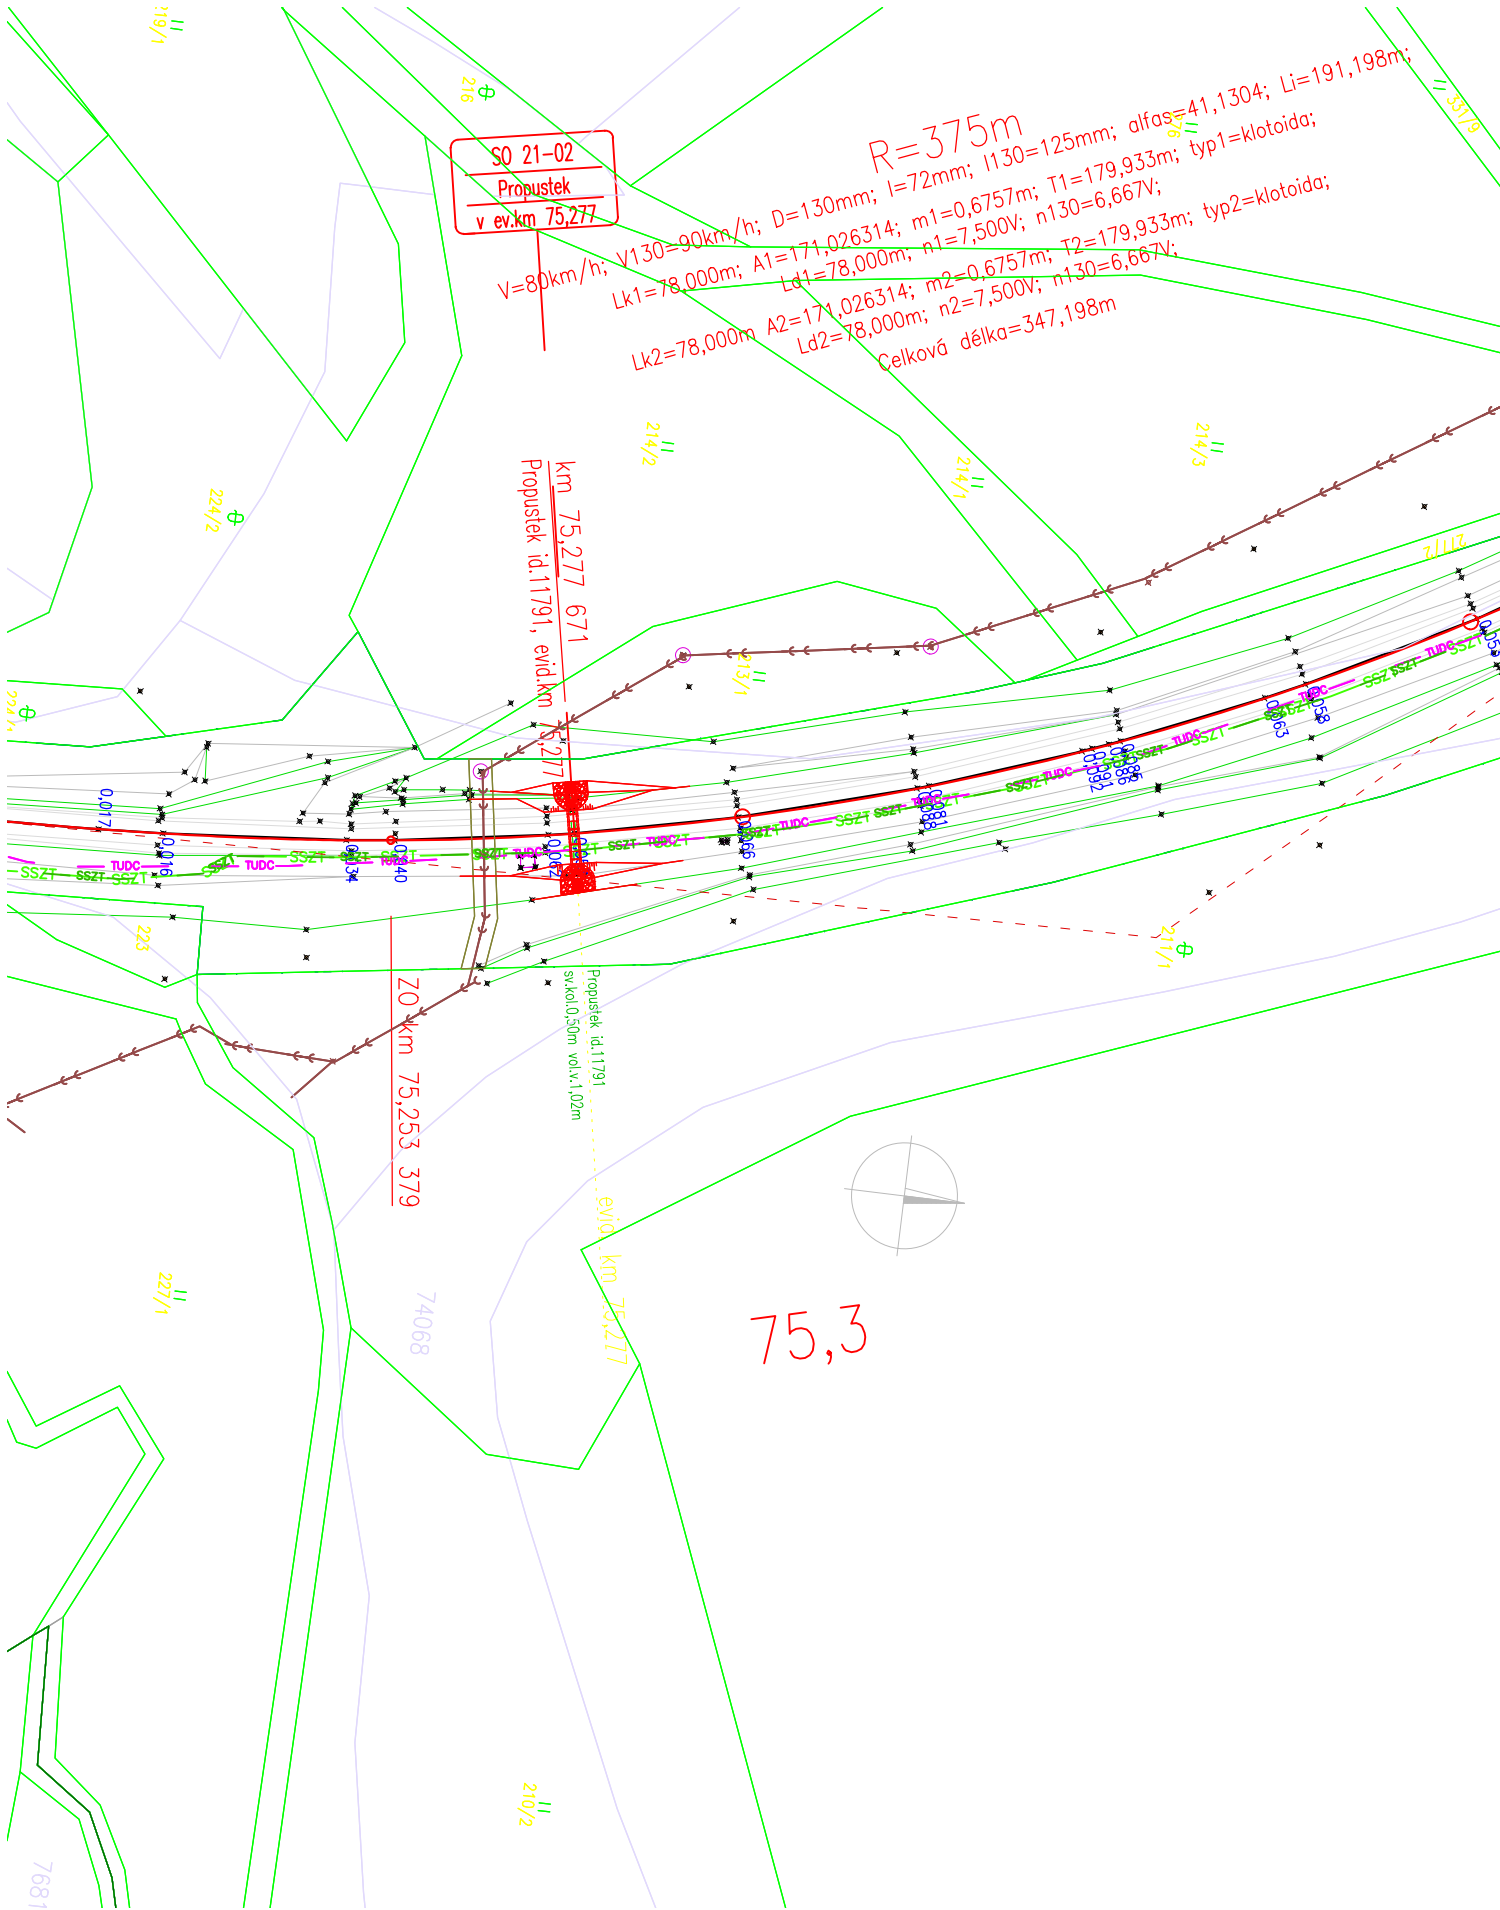

Revize:	Datum:	Popis:	Kontroloval:
AKTUALIZACE	12/2024	Aktualizace dokumentace NTR+DSP+PDPS "Oprava trati v úseku Police nad M. – Teplice nad M."	Matěj Lipenský, DiS.

D.2.1.4

TÚ 1561; DÚ 18,J1,20 Police n. Metují – Česká Metuje – Teplice n. Metují

Generální projektant:

**SPOLEČNOST PRO OPRAVU TRATI  
POLICE - TEPLICE**



PRODIN A.S.  
K VÁPENCE 2745 DIČ: CZ25292161  
530 02 PARDUBICE IČO: 25292161

MORAVIA CONSULT Olomouc a.s.  
LEGIONÁŘSKÁ 1085/8, 779 00 Olomouc  
tel.: +420 585 570 444  
e-mail: moravia@moravia.cz  
http://www.moravia.cz



Zpracovatel části dokumentace:

Souřadnicový systém JTSK, Výškový systém Bp

Vypracoval: Ing.Lucie Pečenová Matějčíná	Zodp. projektant: Ing. Jiří Malina	Kontroloval: Ing. Jiří Malina
---	---------------------------------------	----------------------------------

Kraj: Královéhradecký	Traťový úsek/Obec: Police n. Metují – Teplice n. Metují
--------------------------	--

Investor  
Správa železnic, státní organizace; Díláždění 1003/7; 110 Praha 1

MORAVIA CONSULT Olomouc a.s.  
LEGIONÁŘSKÁ 1085/8, 779 00 Olomouc  
tel.: +420 585 570 444  
e-mail: moravia@moravia.cz  
http://www.moravia.cz

Akce:

**PROSTÁ REKONSTRUKCE TRATI V ÚSEKU  
POLICE NAD M. – TEPLICE NAD M.**

**SO 21-02 – Propustek v ev. km 75,277**

Formát	2xA4
Datum	12/2024
Účel	DSP+PDPS
Č. zakázky	31/24/1028.208
Změna	Č. kopie
Měřítko	1:1000

Obsah přílohy:  
**Situace**

Část dokumentace	Č. přílohy
D.2.1.4.1	2.1