# SITUACE

1:1000

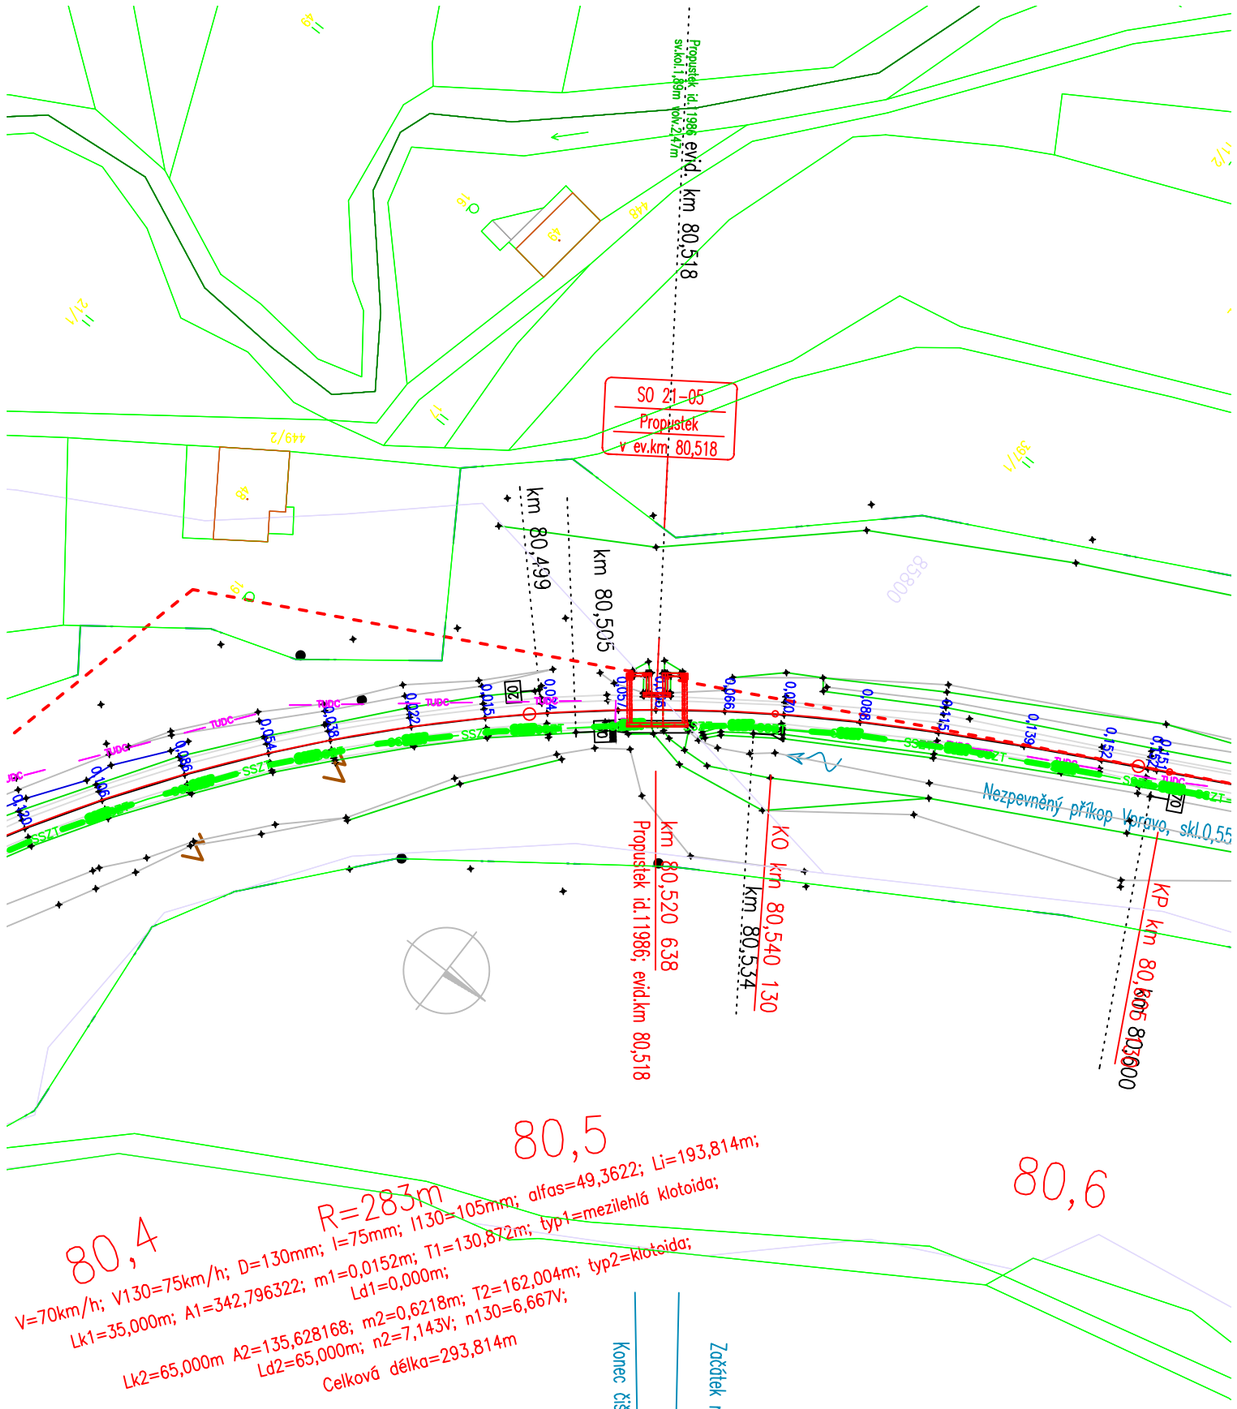


| Revize: | Datum: | Popis: | Kontroloval: |
|---|---|---|---|
| AKTUALIZACE | 12/2024 | Aktualizace dokumentace NTŘ+DSP+PDPS "Oprava trati v úseku Police nad M. - Teplice nad M. | Martin Lipenský, DiS. |
| | | | |
| | | | |
| | | | |

## D.2.1.4

-

TÚ 1561; DÚ 18,J1,20 Police n. Metují - Česká Metuje - Teplice n. Metují

Generální projektant:

PRODIN

PRODIN a.s.
K Vápence 2745 DIČ: CZ25292161
530 02 Pardubice IČO: 25292161

MORAVIA CONSULT Olomouc a.s.
LEGIONÁŘSKÁ 1085/8 , 779 00 Olomouc
tel.: +420 585 570 444
e-mail: moravia@moravia.cz
http://www.moravia.cz

**SPOLEČNOST PRO OPRAVU TRATI POLICE - TEPLICE**

Zpracovatel dílčí části dokumentace:

Souřadnicový systém JTSK, Výškový systém Bpv

| Vypracoval: | Zodp. projektant: | Kontroloval: |
|---|---|---|
| Ing.Lucie Pečeňová Matějčná | Ing. Jiří Malina | Ing. Jiří Malina |

| Kraj: | Traťový úsek/Obec: |
|---|---|
| Královéhradecký | Police n. Metují - Teplice n. Metují |

Investor
Správa železnic, státní organizace; Dlážděná 1003/7; 110 Praha 1

MORAVIA CONSULT Olomouc a.s.
LEGIONÁŘSKÁ 1085/8 , 779 00 Olomouc
tel.: +420 585 570 444
e-mail: moravia@moravia.cz
http://www.moravia.cz

Akce:

PROSTÁ REKONSTRUKCE TRATI V ÚSEKU POLICE NAD M. - TEPLICE NAD M.

SO 21-05 - Propustek v ev. km 80,518

| Formát | 2xA4 | |
|---|---|---|
| Datum | 12/2024 | |
| Účel | DSP+PDPS | |
| Č. zakázky | 31/24/1028.208 | |
| Změna | | Č. kopie |
| Měřítko | 1:1000 | |

Obsah přílohy:
Situace

| Část dokumentace | Č. přílohy |
|---|---|
| D.2.1.4.1 | 2.1 |