# VZOROVÝ PŘÍČNÝ ŘEZ PŘECHODEM P5119

Trať Týniště nad Orlicí – Mieroszów

Řez je veden kolmo na kolej a dále rozvinut podél osy komunikace .

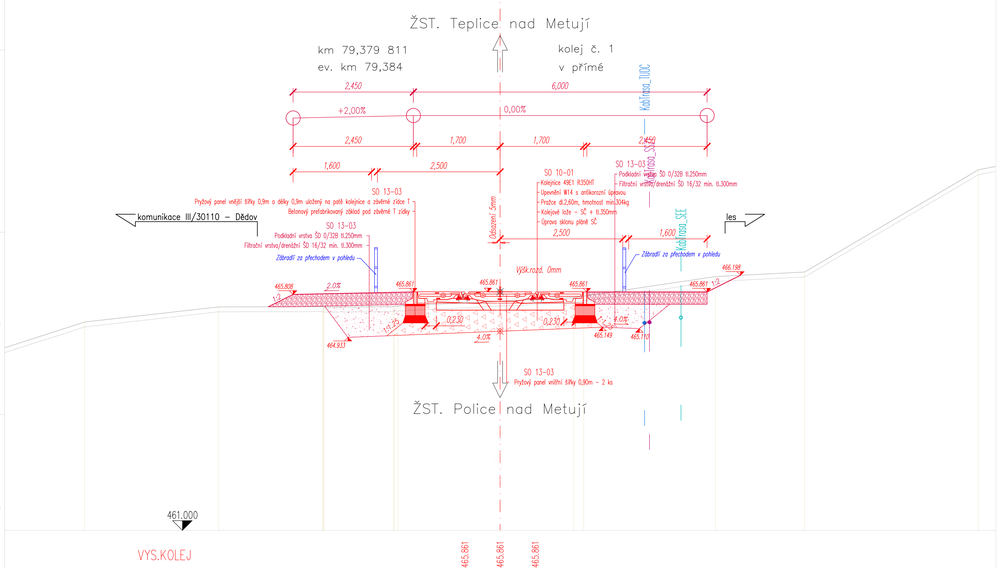


# VZOROVÝ PŘÍČNÝ ŘEZ STEZKOU PRO PĚŠÍ

Trať Týniště nad Orlicí – Mieroszów

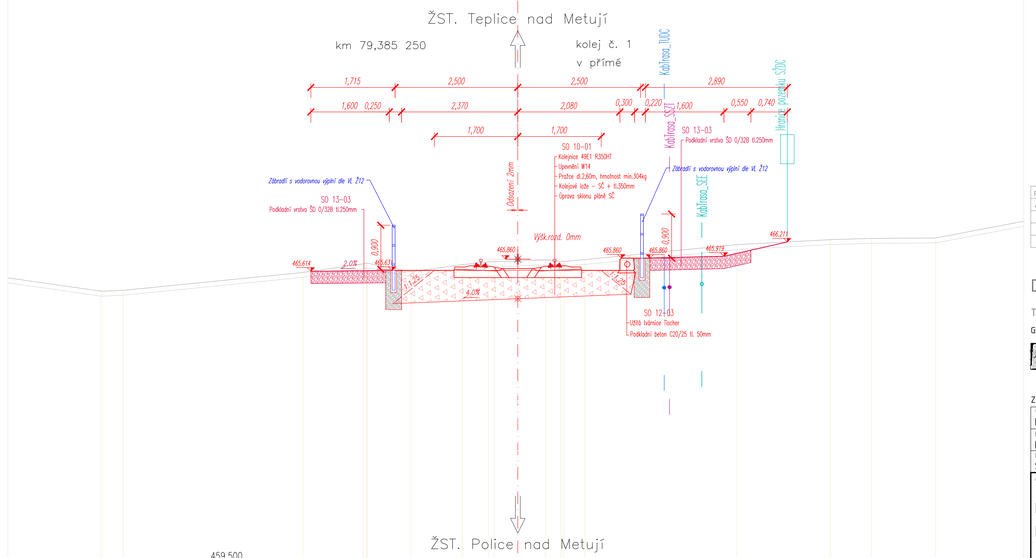


| Revize: | Datum: | Popis: | Kontroloval: |
|---|---|---|---|
| AKTUALIZACE | 12/2024 | Aktualizace dokumentace "Oprava trati v úseku Police nad M. – Teplice nad M." | Martin Lipenský, DiS. |
| | | | |
| | | | |
| | | | |
| | | | |

D.2.1.3

TÚ 1561; DÚ 18,J1,20 Police n. Metují – Česká Metuje – Teplice n. Metují

Generální projektant:

PRODIN

**SPOLEČNOST PRO OPRAVU TRATI POLICE - TEPLICE**

PRODIN A.S.
K VÁPENCE 2745 DIČ: CZ25292161
530 02 PARDUBICE IČO: 25292161

MORAVIA CONSULT Olomouc a.s.
LEGIONÁŘSKÁ 1065/8 , 779 00 Olomouc
Tel.: +420 585 575 444
email: moravia@moravia.cz
http://www.moravia.cz

MCO

Zpracovatel dílčí části dokumentace: Sodřadnicový systém JTSK, Výškový systém Bpv

| Vypracoval: | Zodp. projektant: | Kontroloval: |
|---|---|---|
| Ing. Nelly Neslová | Martin Lipenský,DiS. | ing. David Deřka |

| Kraj: | Traťový úsek/Obec: |
|---|---|
| Královéhradecký | Police n. Metují – Teplice n. Metují |

Investor:
Správa železnic, státní organizace; Dlážděná 1003/7; 110 Praha 1

PRODIN
PRODIN A.S.
K VÁPENCE 2745 DIČ: CZ25292161
530 02 PARDUBICE IČO: 25292161

Akce:

PROSTÁ REKONSTRUKCE TRATI V ÚSEKU POLICE NAD M. – TEPLICE NAD M.

SO 13-03 Železniční přejezd P5119, ev. km 79,384

| | |
|---|---|
| Formát | 5xA4 |
| Datum | 12/2024 |
| Účel | DSP+ PDPS |
| Č. zakázky | 31/24/1028.208 |
| Změna | Č. kopie |
| Měřítko | 1:50 |
| Část dokumentace | D.2.1.3.3 |
| Č. přílohy | 4 |

Obsah přílohy:
Vzorové příčné řezy