




ŘEZ B-B 1:50

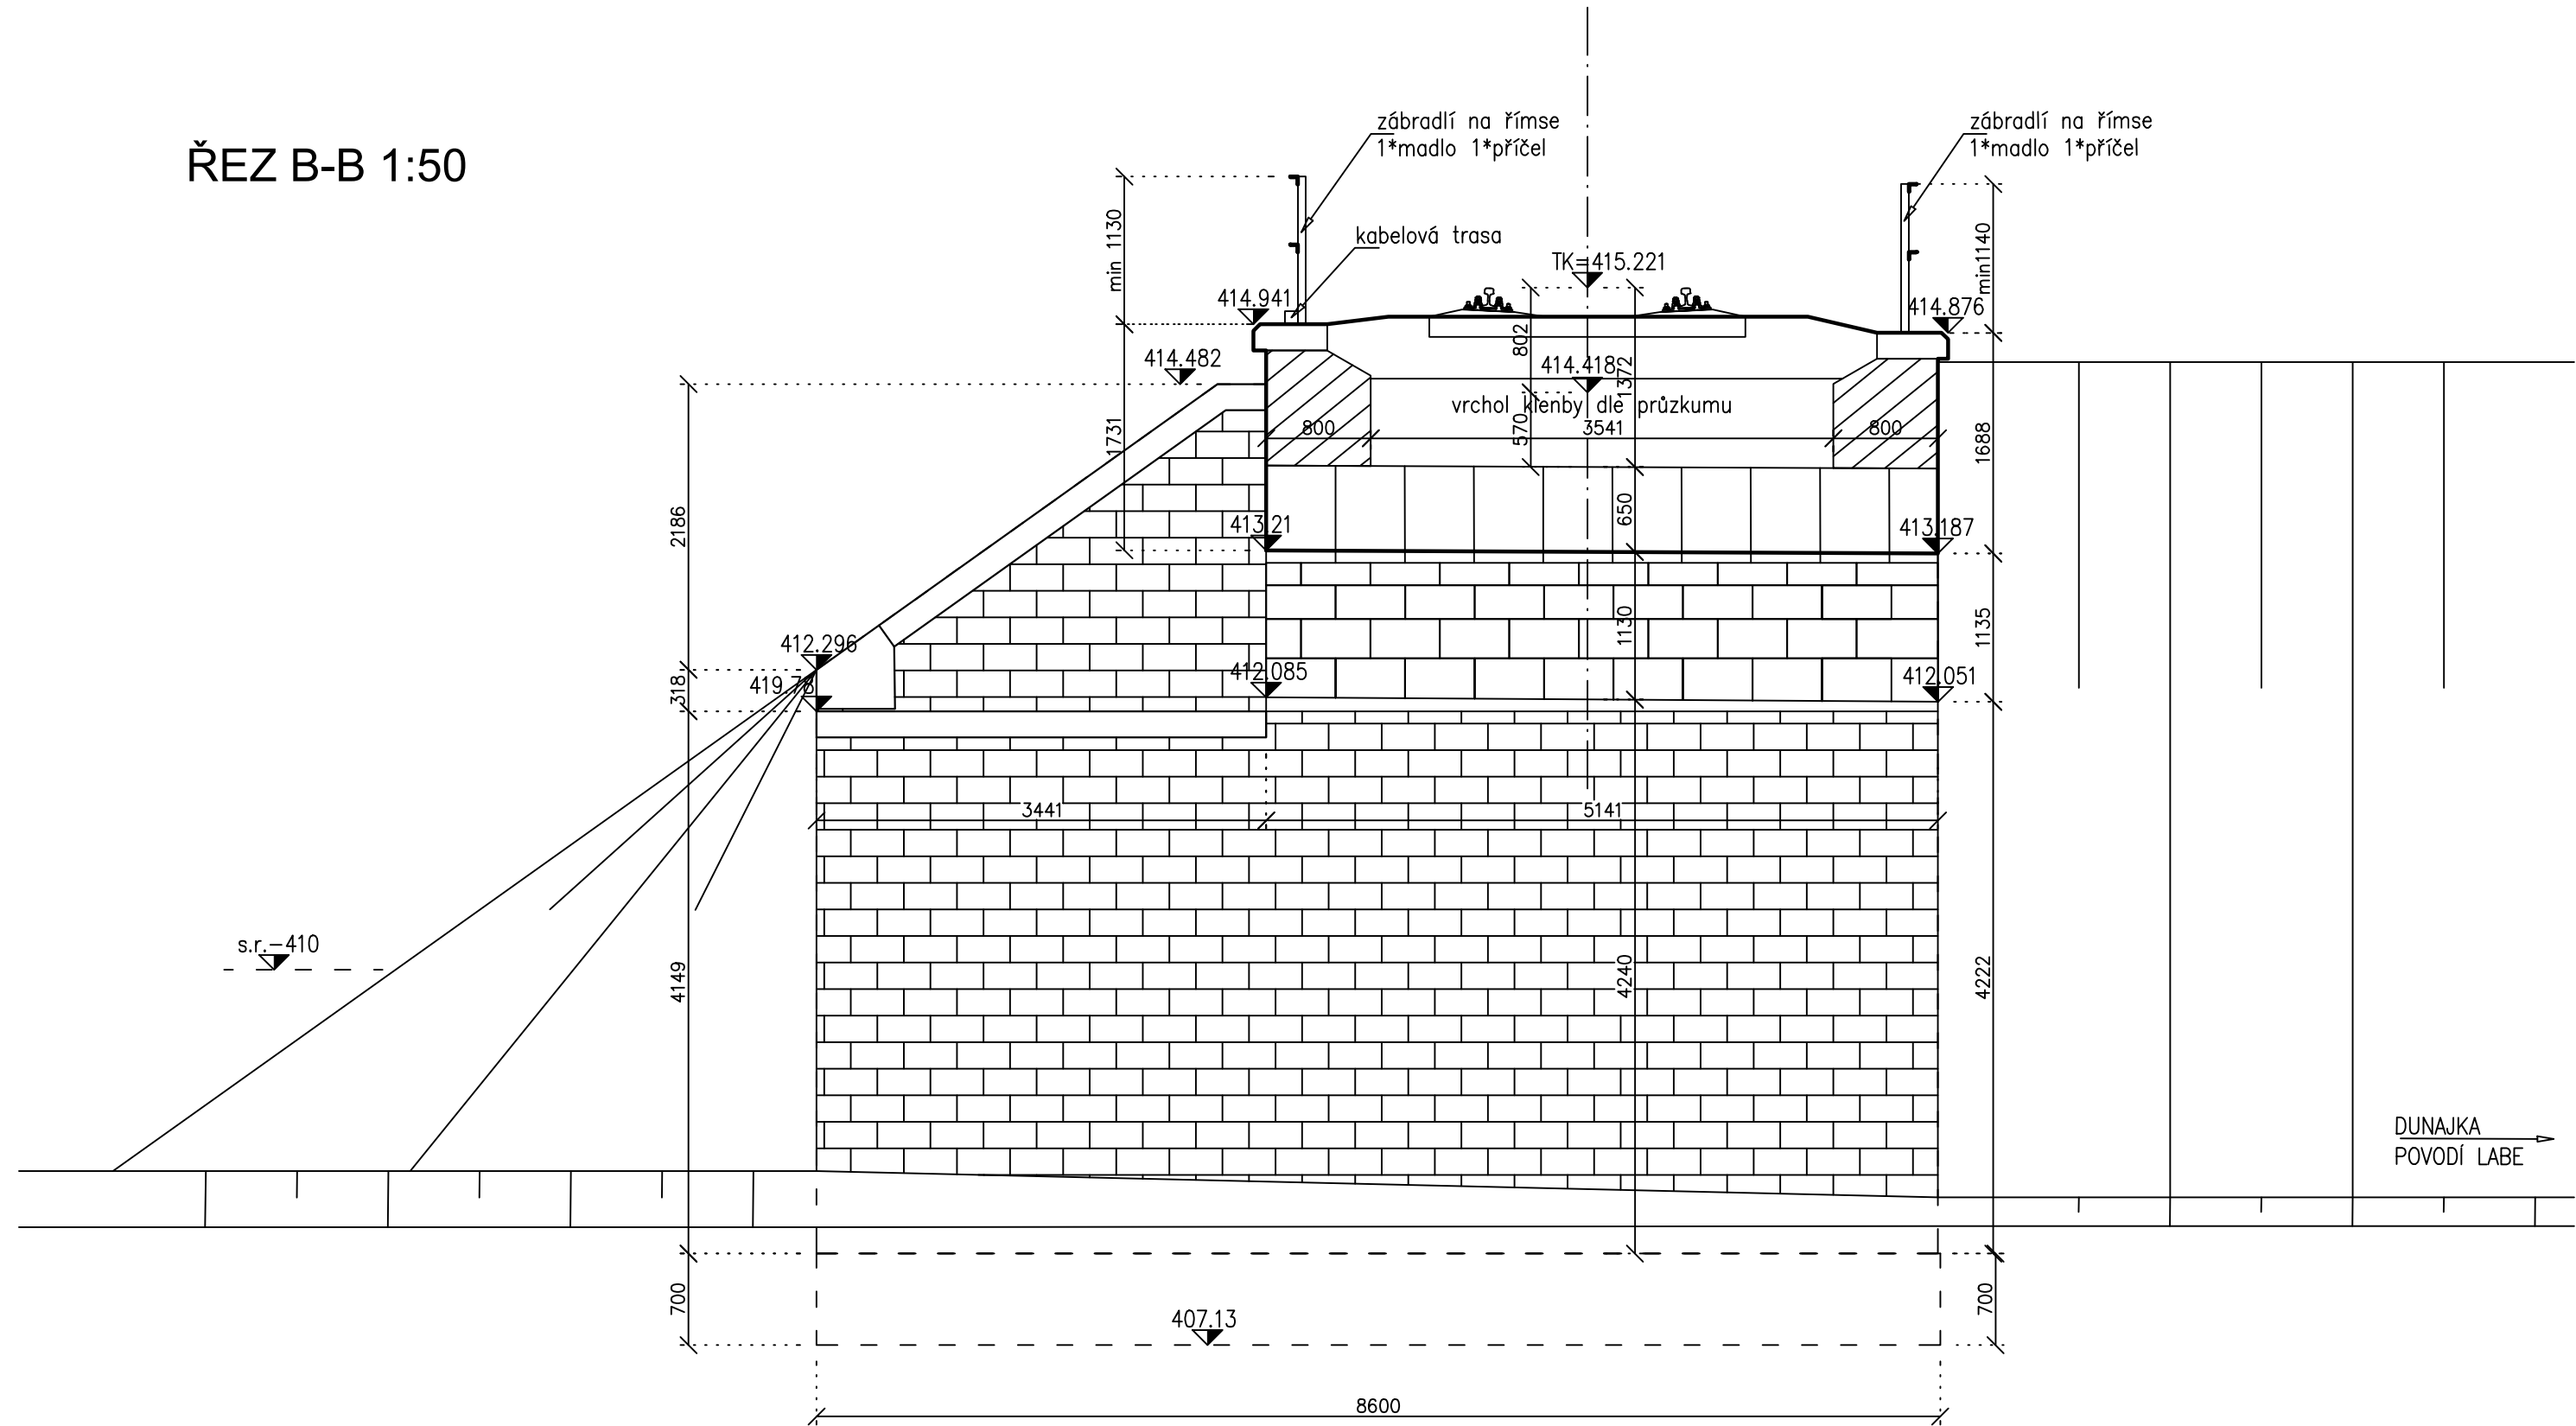


ŘEZ A-A 1:50

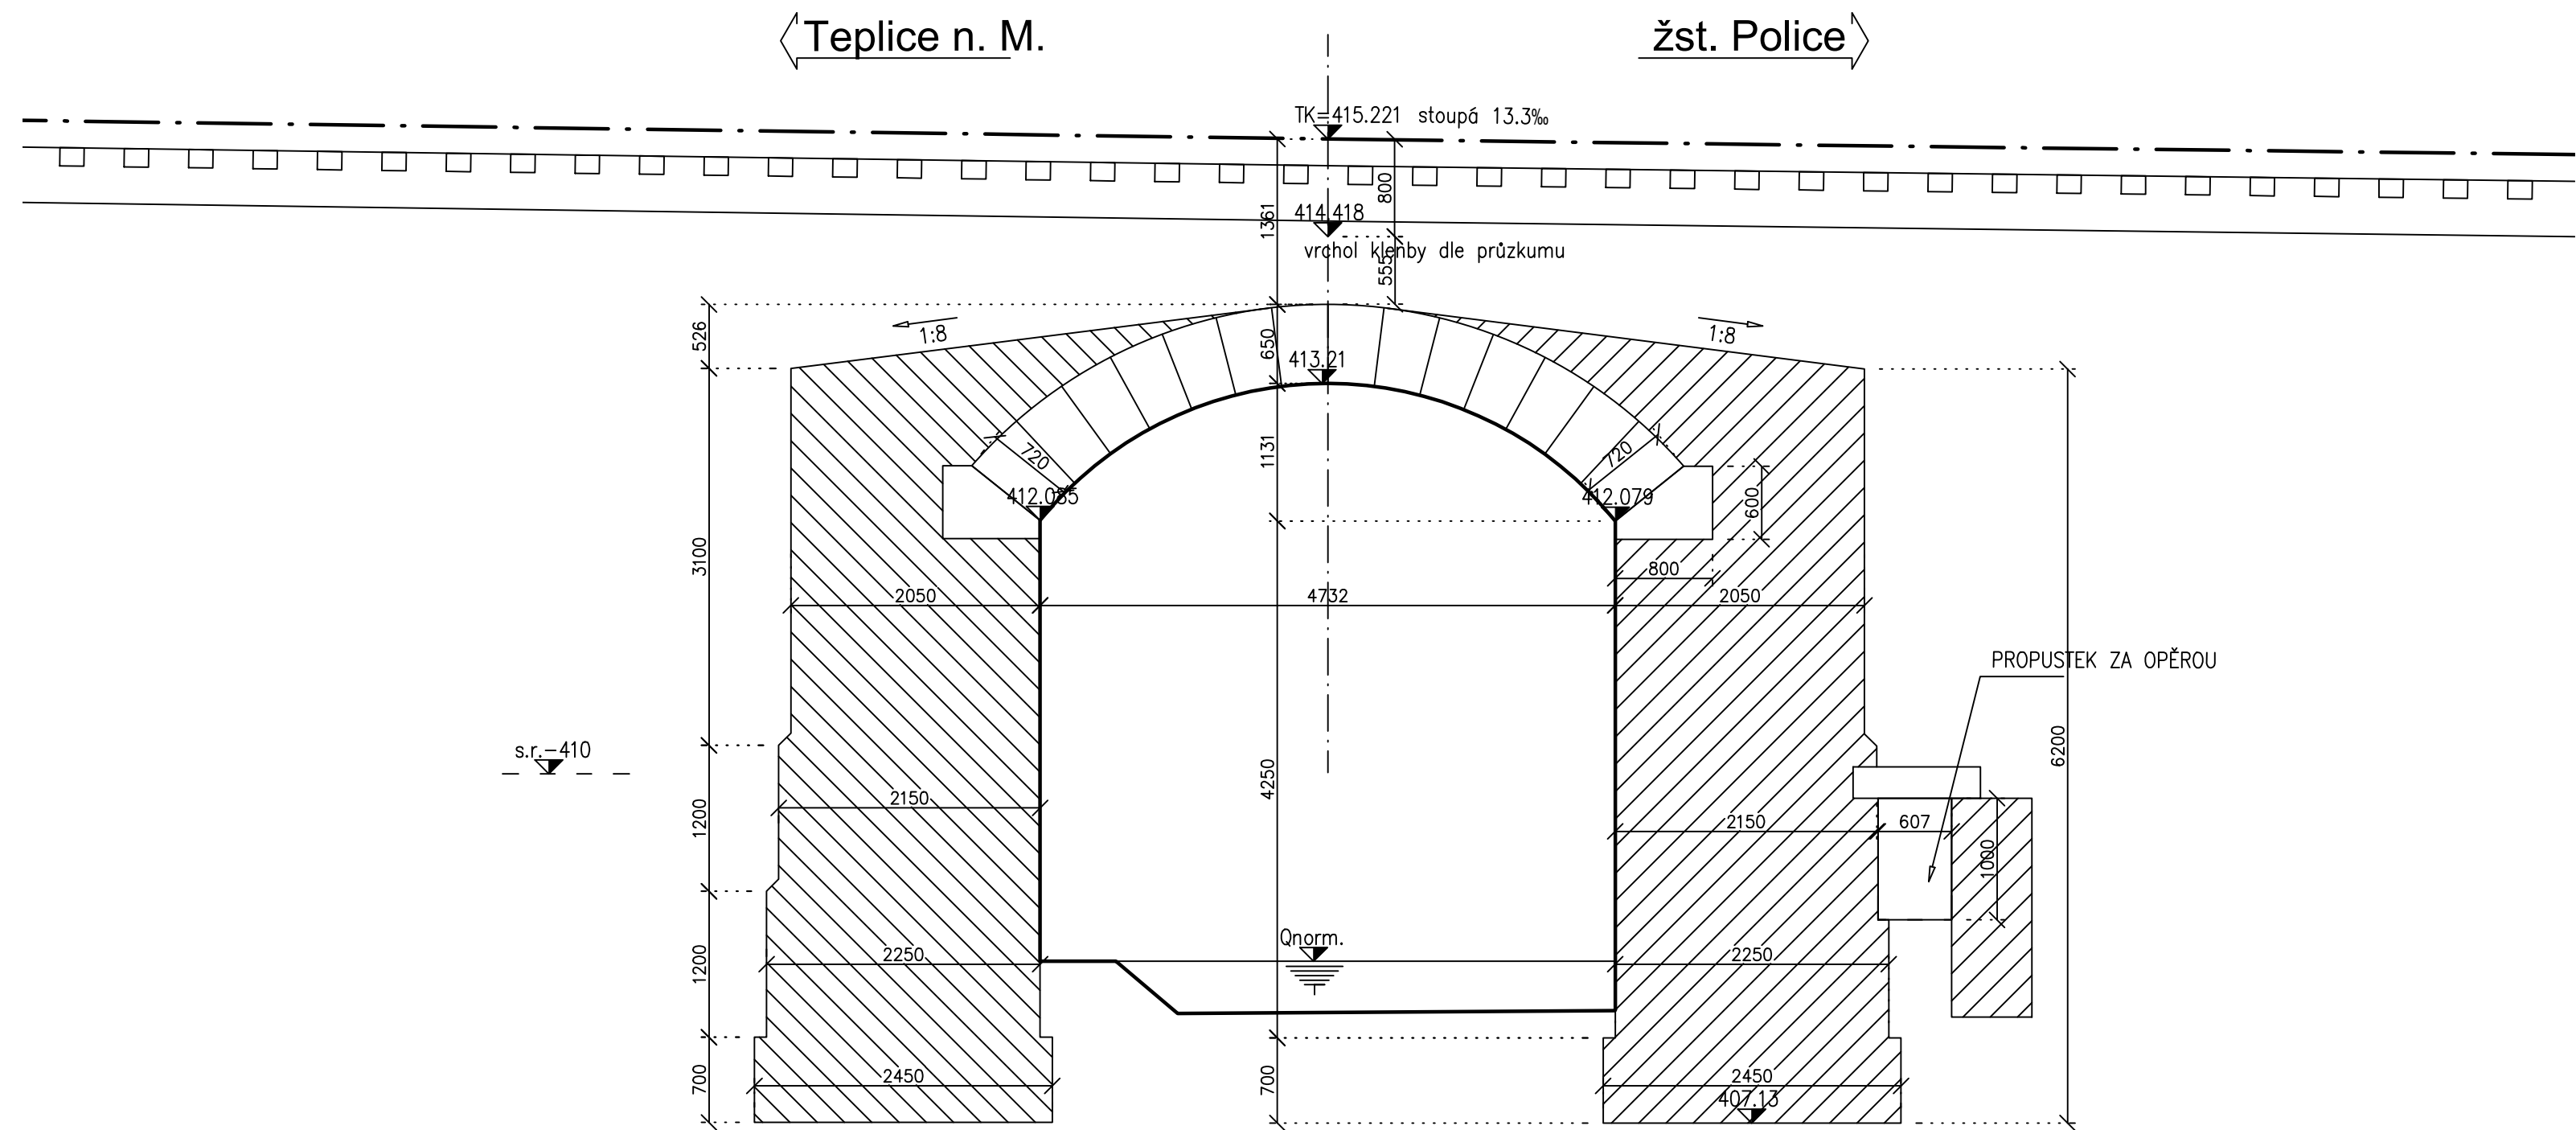

POHLED ZPRAVA 1:50

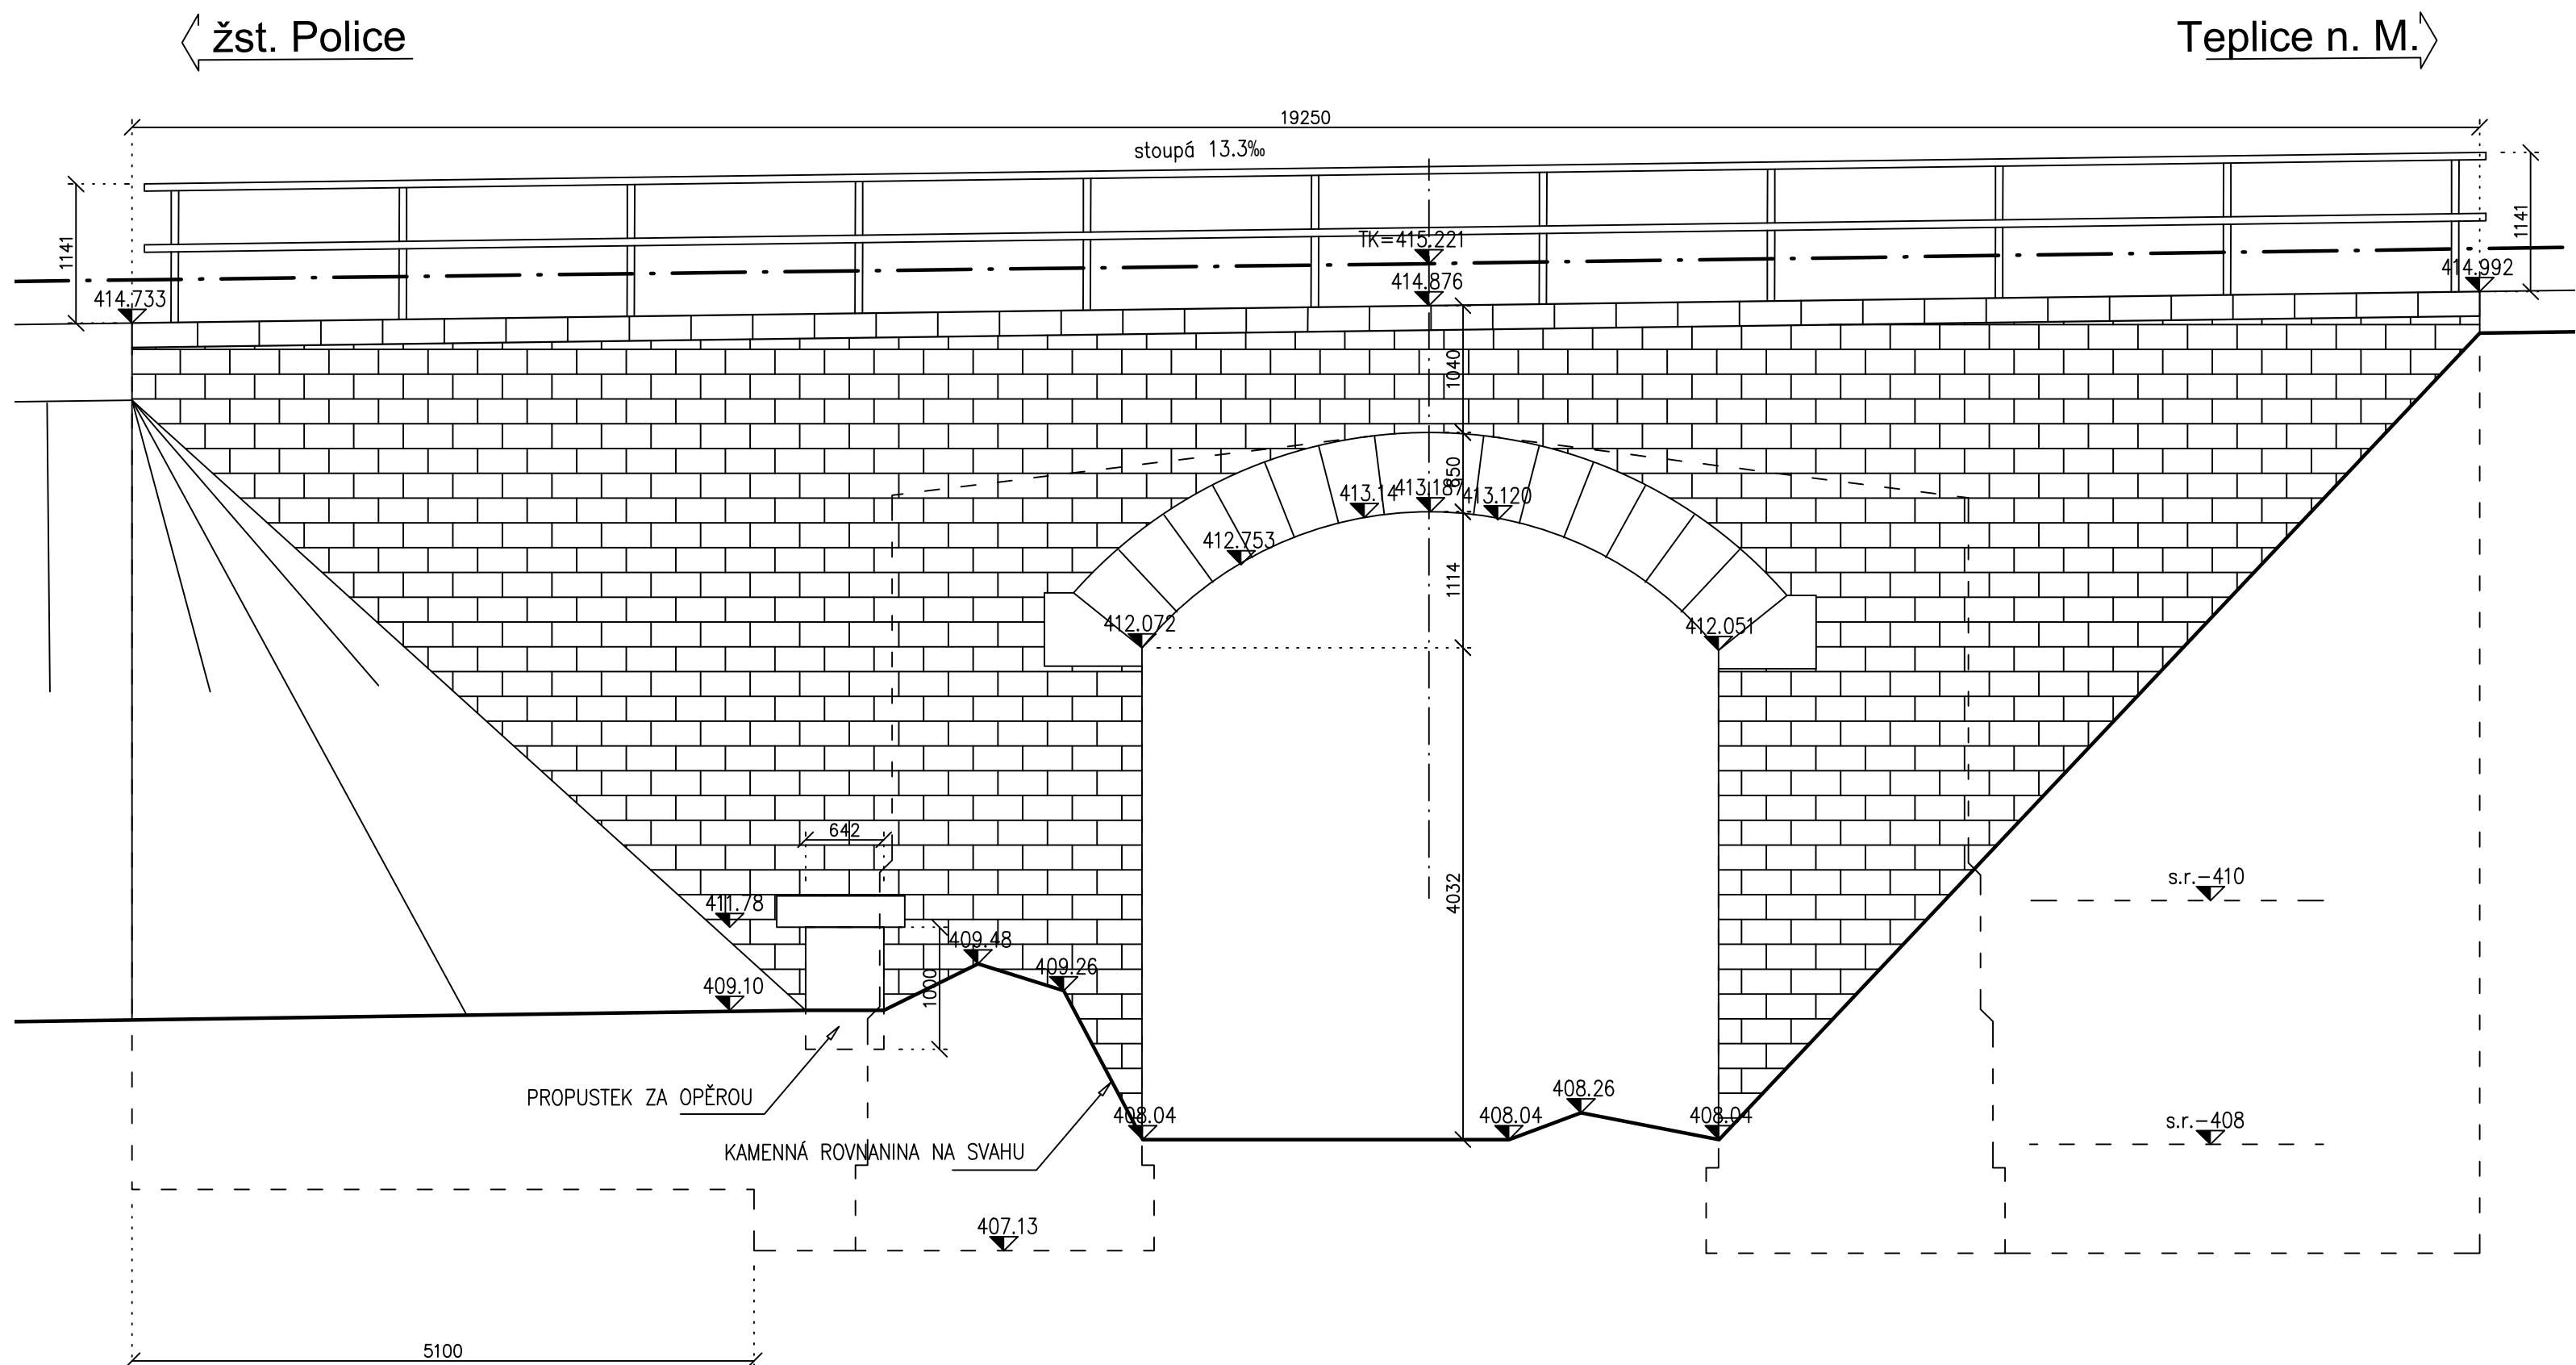

POHLED ZLEVA 1:50

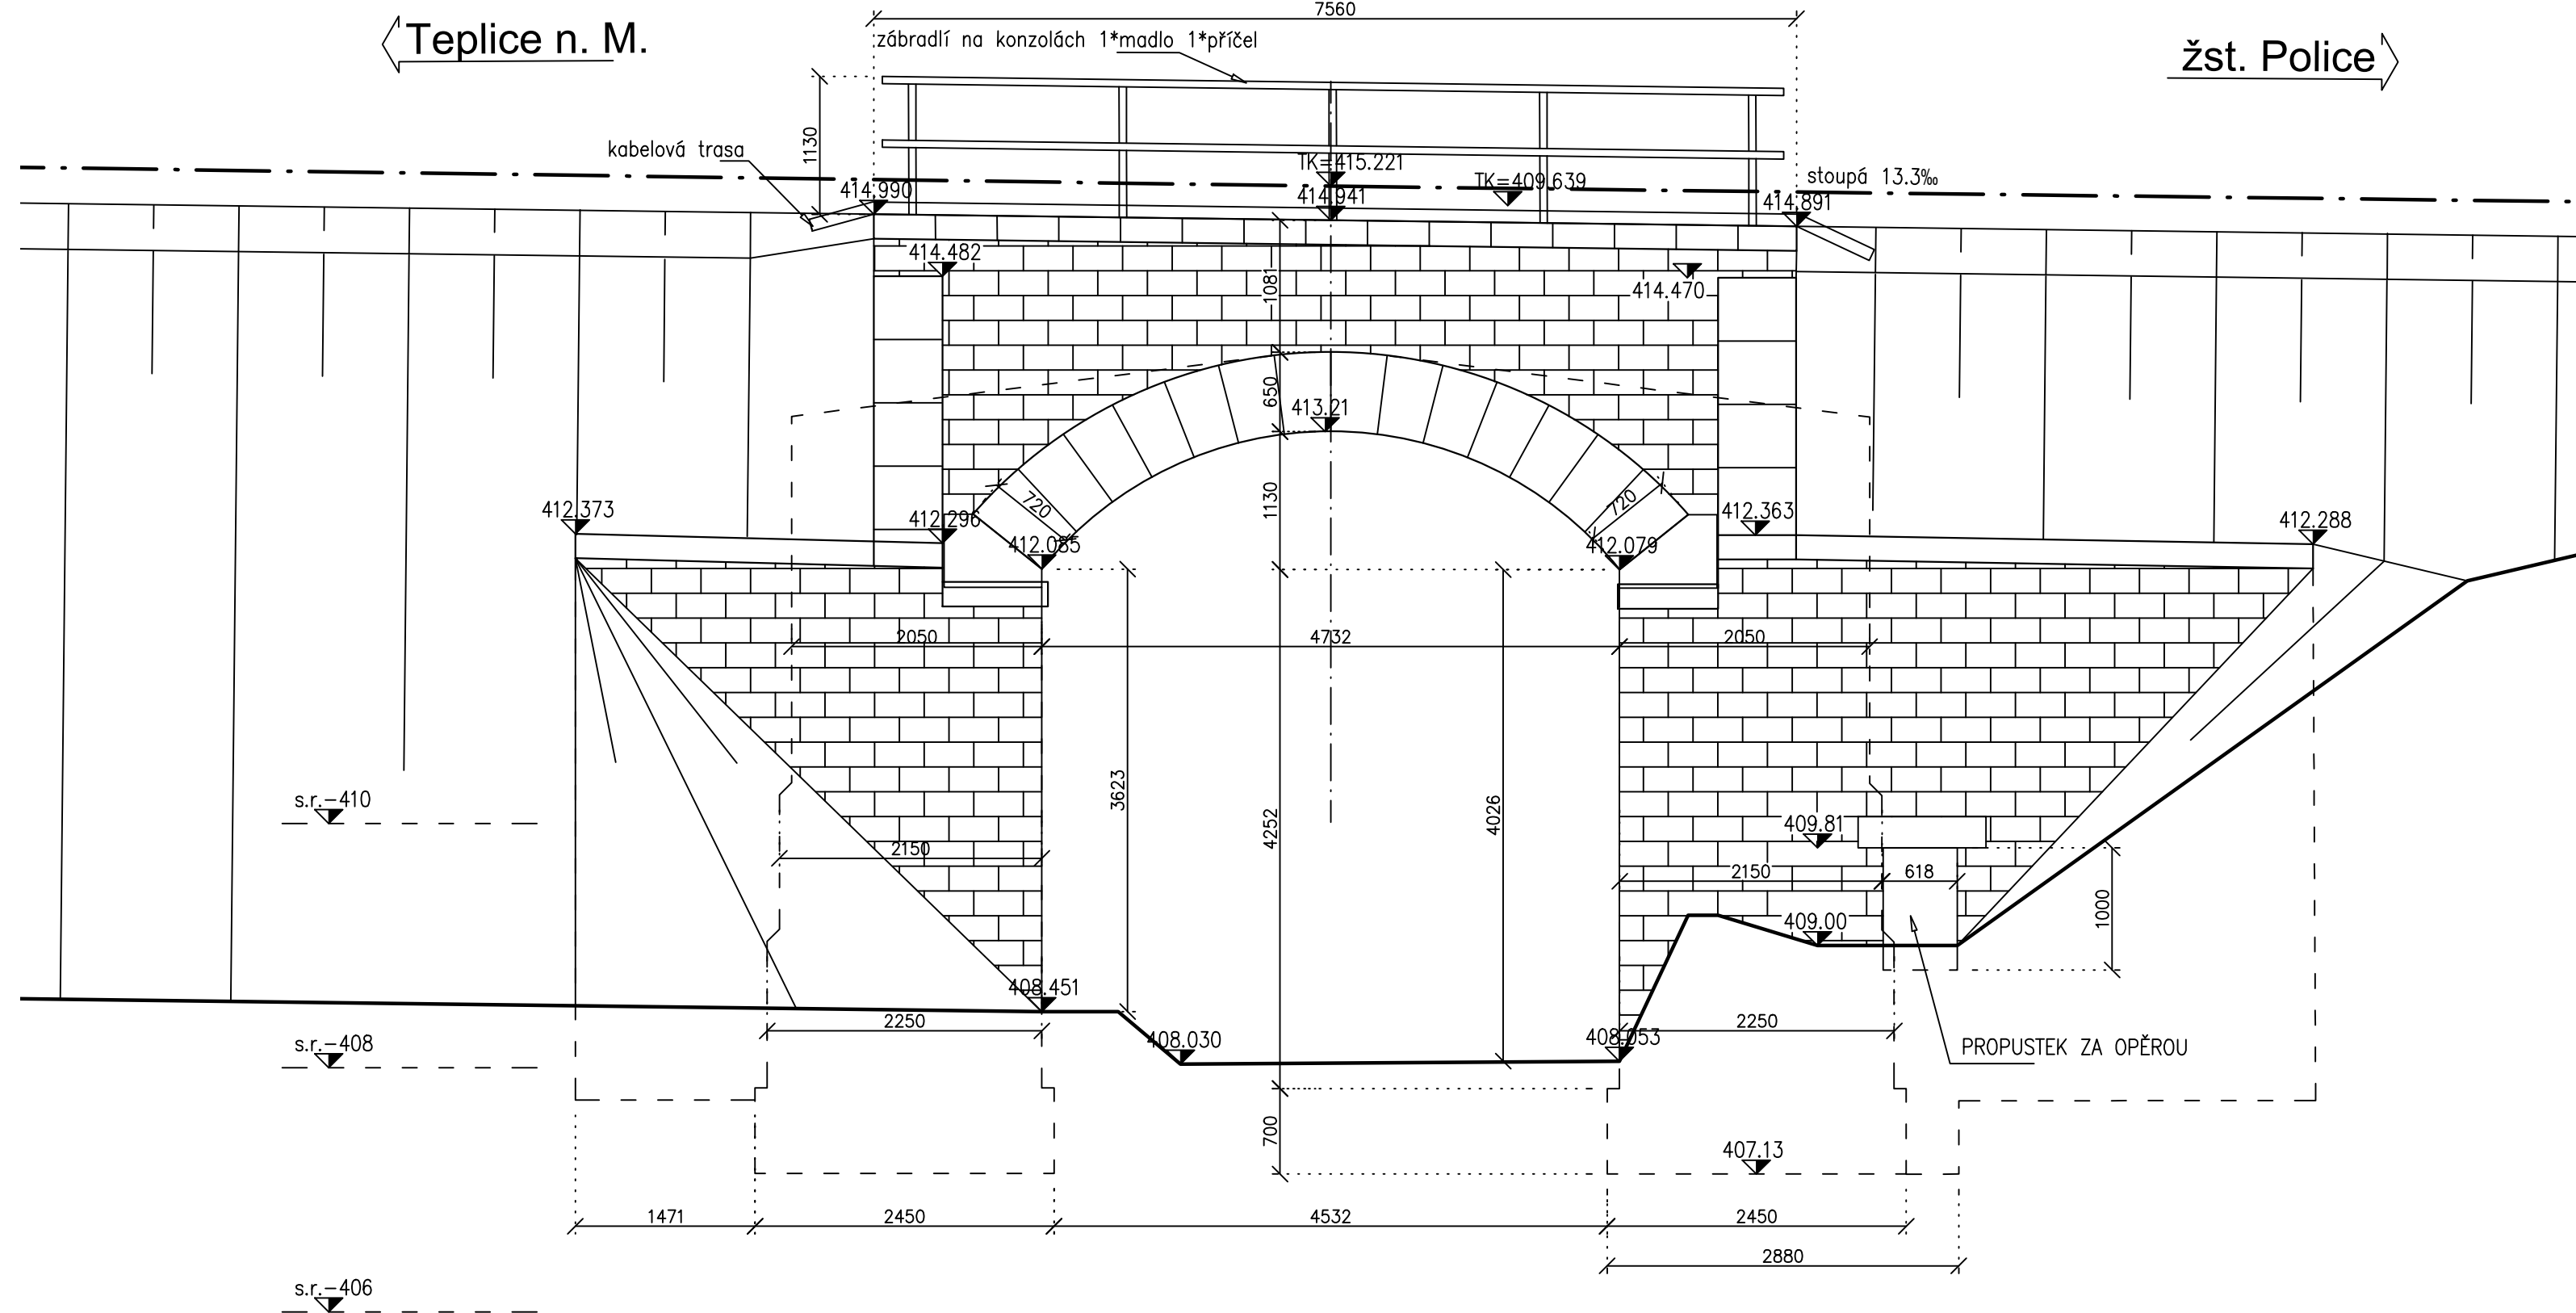

D.2.1.4

TÚ 1561; DÚ 18,1,20 Police n. Metují - Česká Metuje - Teplice n. Metují

Generální projektant: **SPOLČNOST PRO OPRAVU TRATI POLICE - TEPLICE**

PRODIN PRODIN a.s. K VARNICE 2745 DIČ: CZ225992161 530 02 PARDUBICE IČO: 225992161 MORAVIA CONSULT Olomouc a.s. IČO: 225992161

Zpracovatel části dokumentace: **SPRAVADNICOVÝ SYSTÉM JTSK. VÝŠKOVÝ SYSTÉM BVP**

Vypracoval: Ing. Lucie Petřelová Mateřná Zpracovatel: Ing. Jiří Malina Kontroloval: Ing. Jiří Malina

Kraj: Královéhradecký Traťový úsek/Obec: Police n. Metují - Teplice n. Metují

Investor: Správa železnic, státní organizace; Dílčedná 1003/7; 110 Praha 1

Akce: **PROSTÁ REKONSTRUKCE TRATI V ÚSEKU POLICE NAD M. - TEPLICE NAD M.**

SO 20-03 - Železniční most v ev. km 74,196

Obsah přílohy: Stávající stav

Formát: 12x44 Datum: 12/2024 Účel: DSP+PDPS Č. zakázky: 31/24/1028.208 Žeňna: 1:100/50 Č. přílohy: 2.2