



MOST EV.KM 79,192


ŘEZ A-A
M 1:100

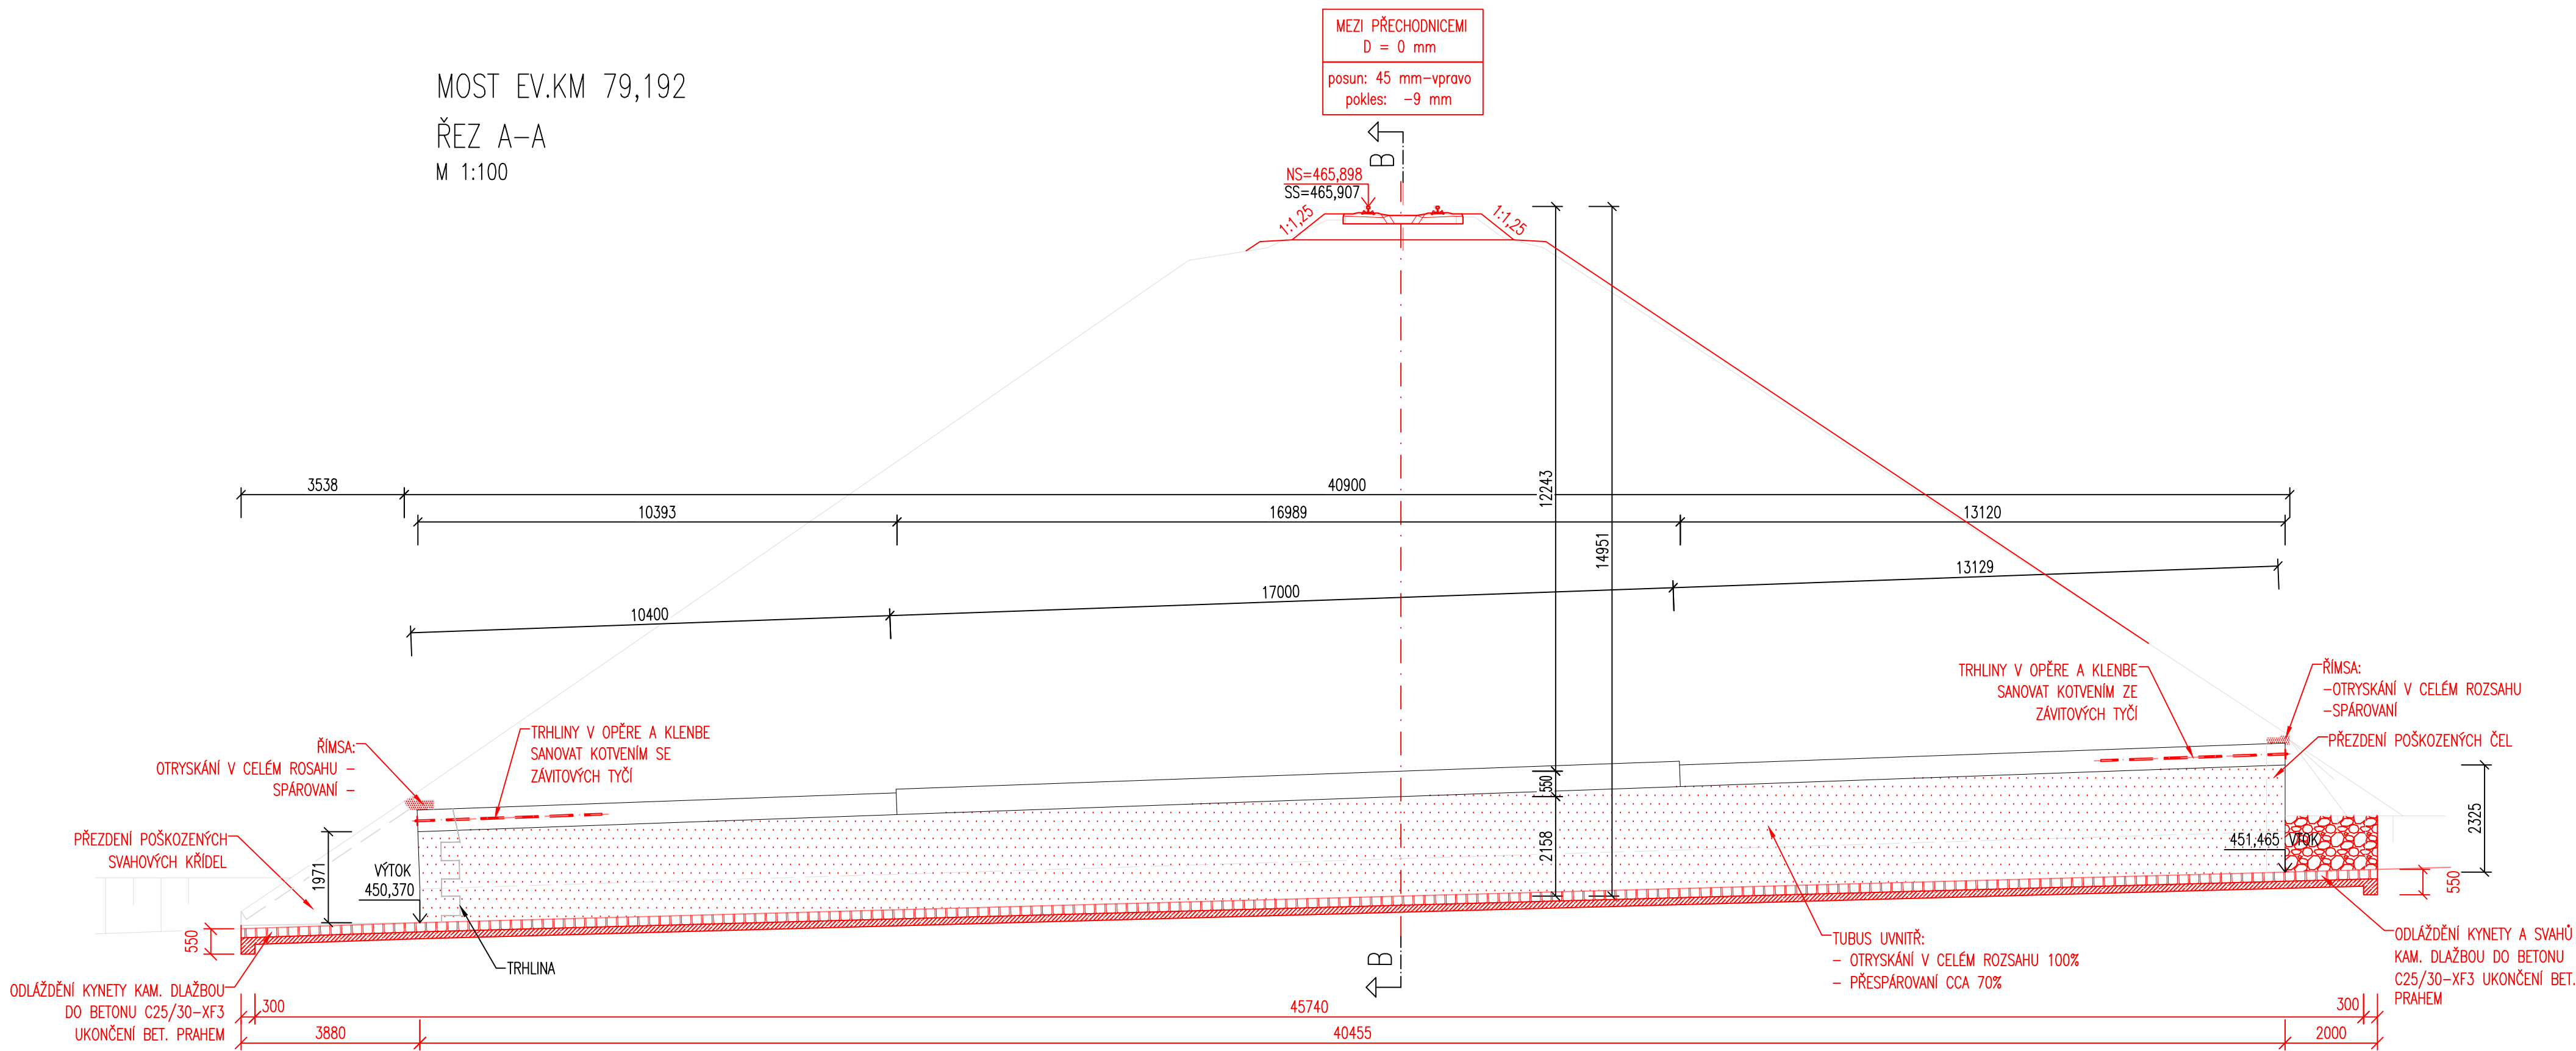


ŘEZ B-B
M 1:100

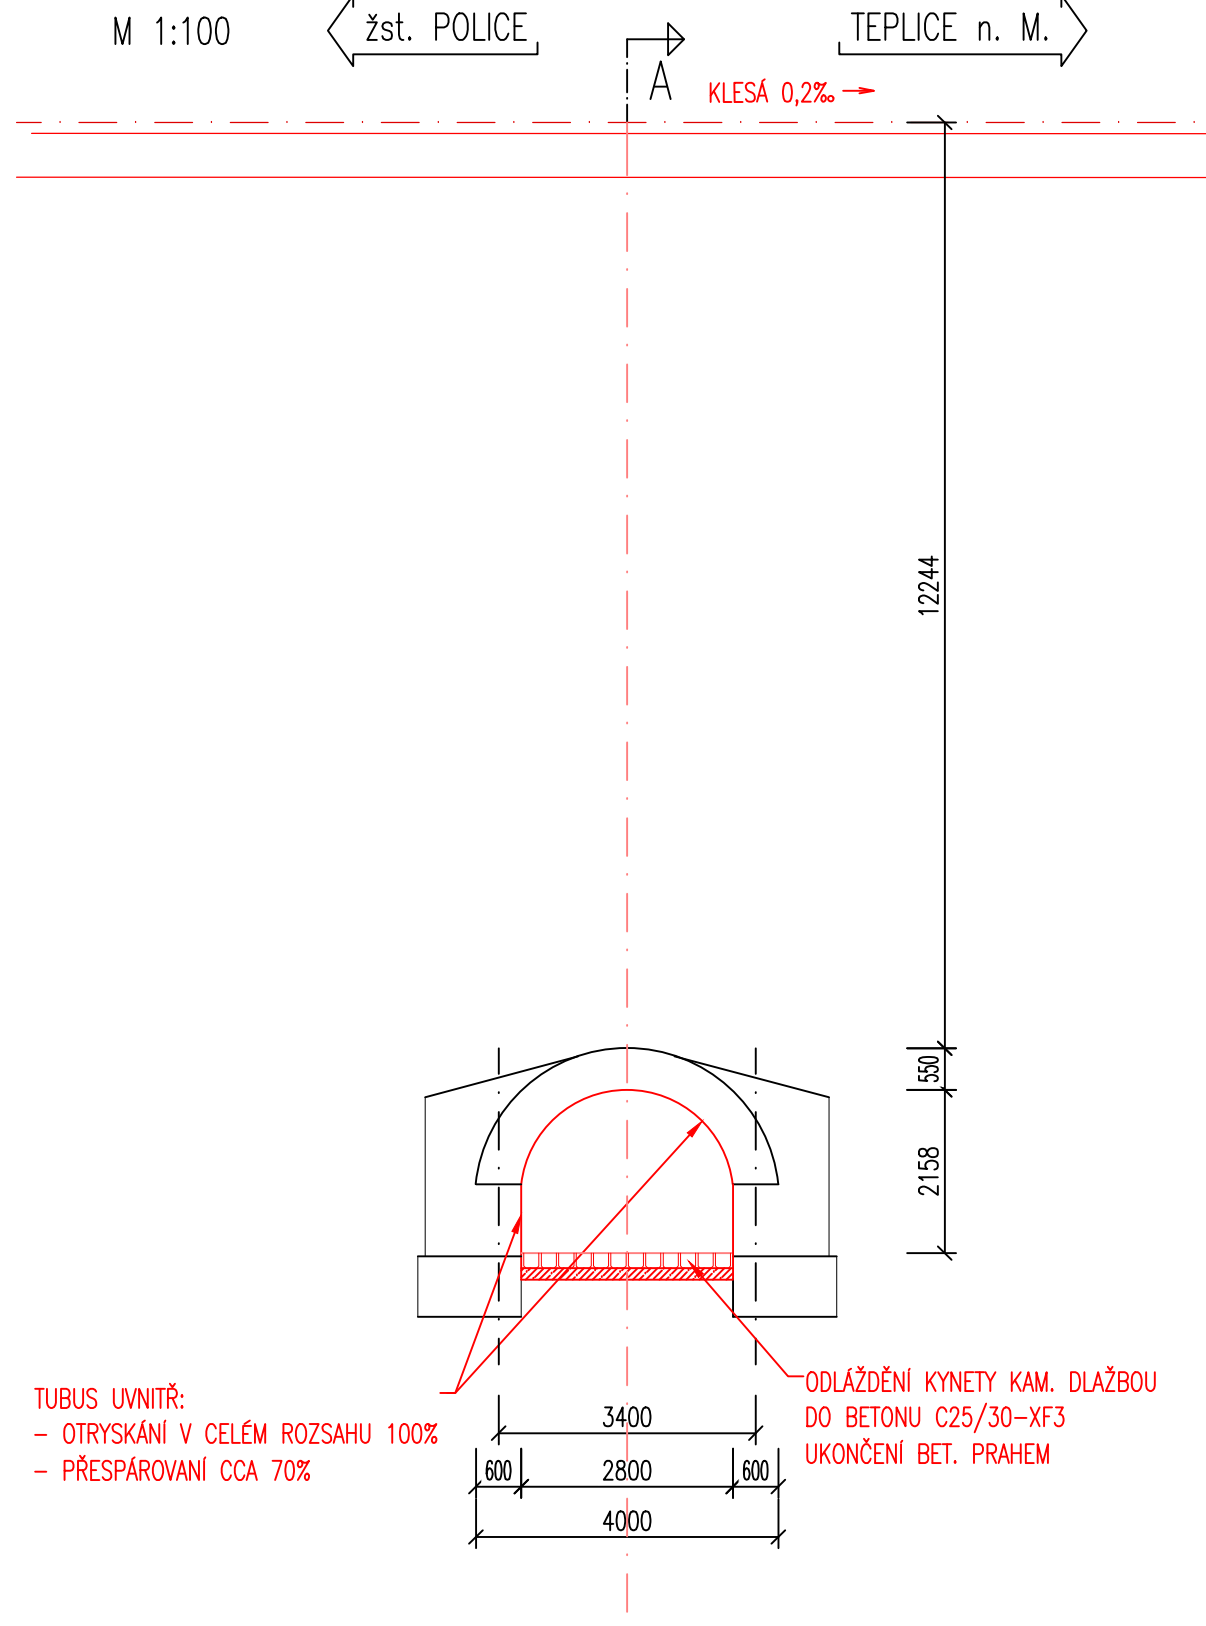

POHLED C-C
M 1:100

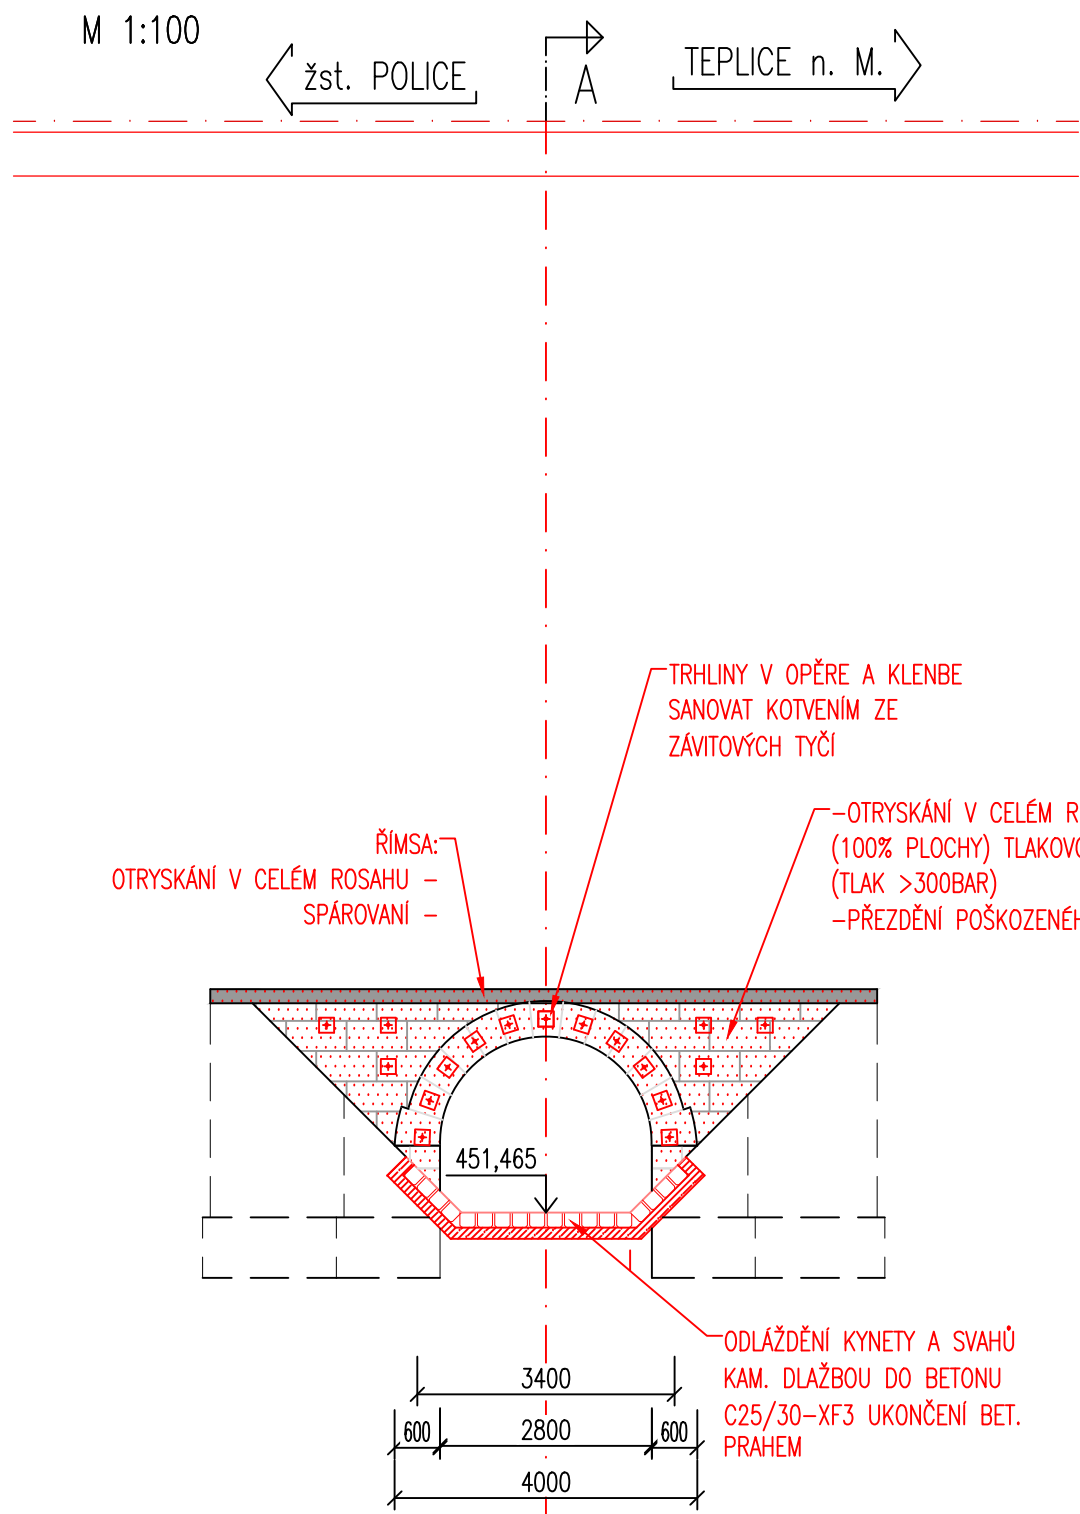

PŮDORYS
M 1:100

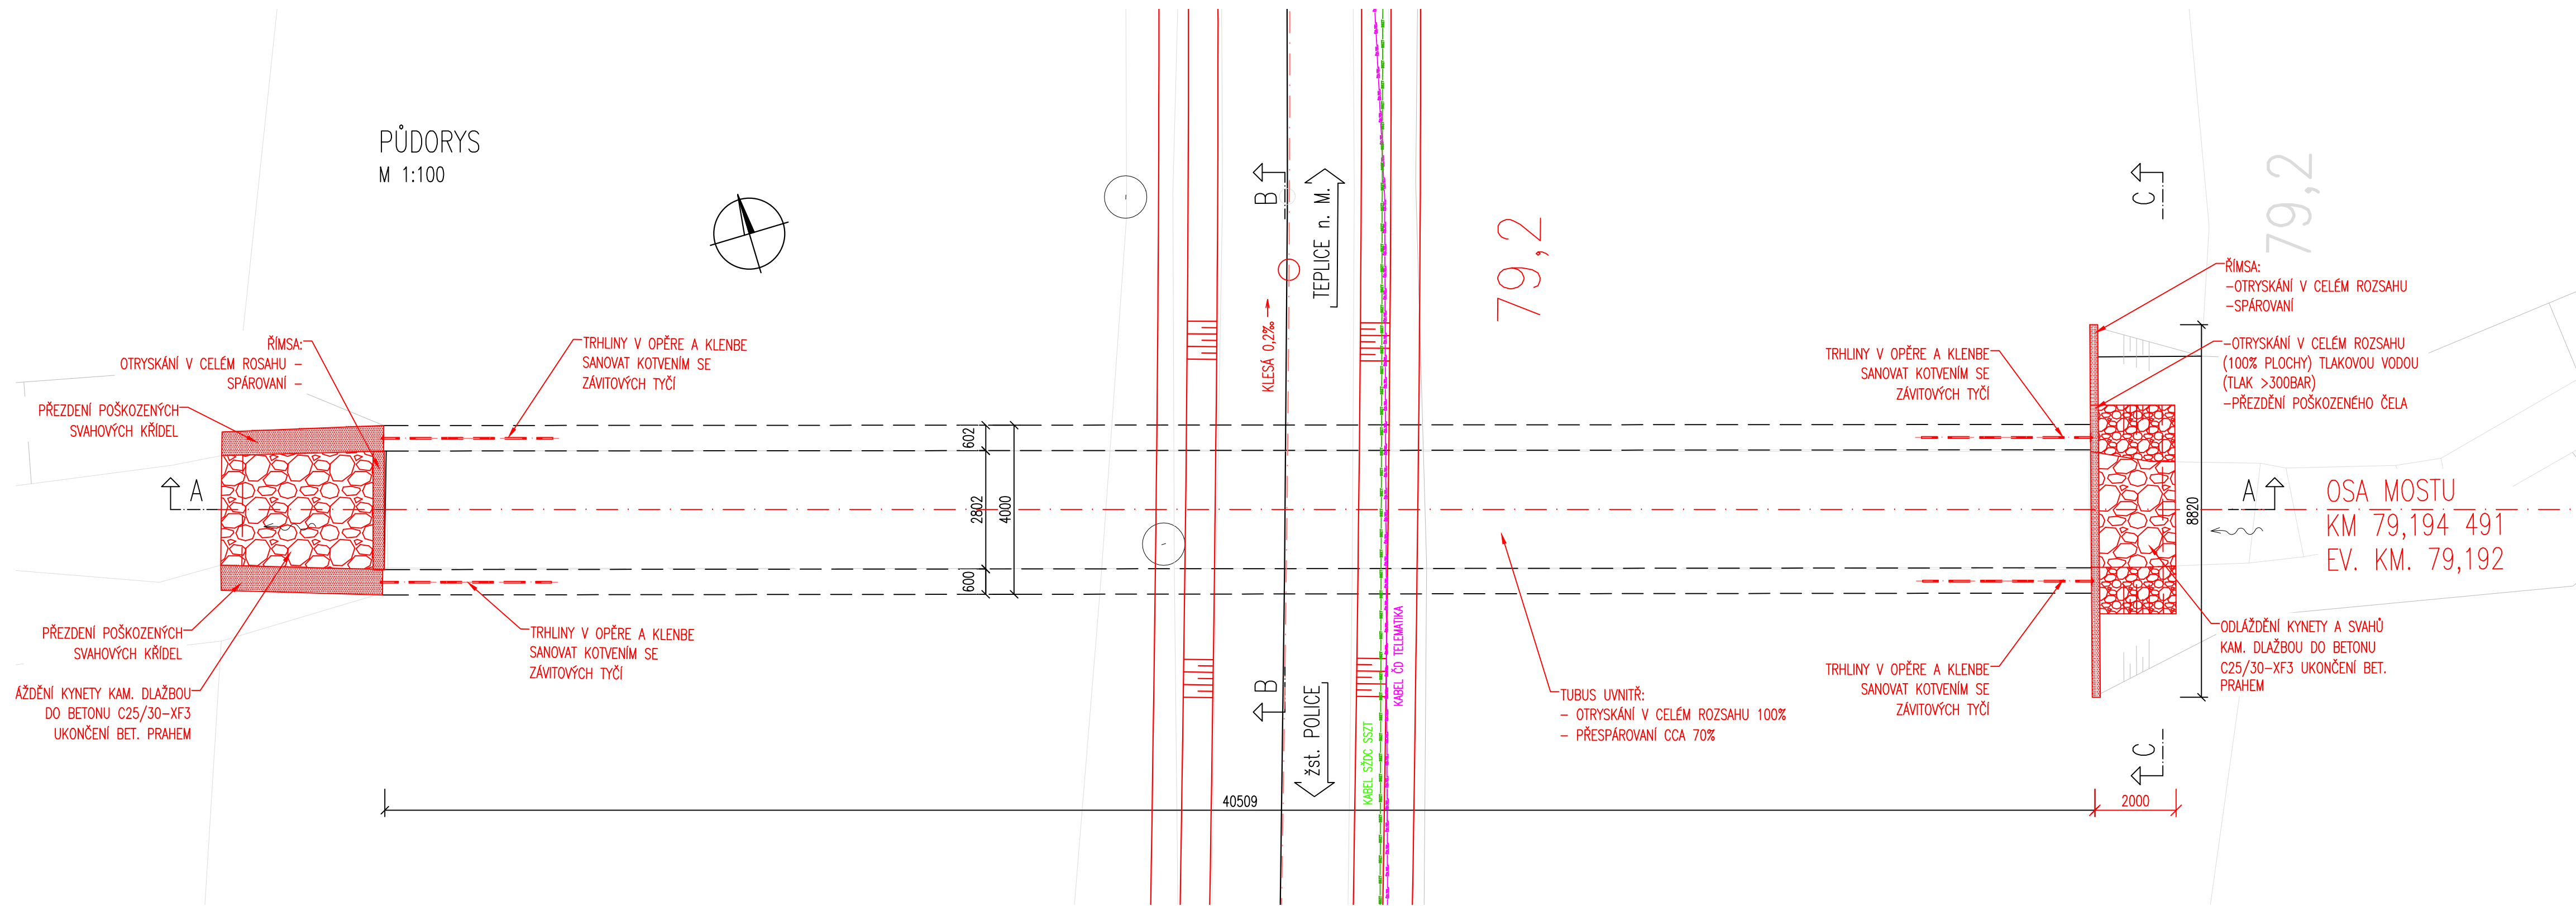

Revize:	Datum:	Popis:	Kontroloval:
AKTUALIZACE	12/2024	Aktualizace dokumentace NTR+DSP+PDPS "oprava trati v úseku Police nad M. - Teplice nad M."	Ing. Jiří Lipenský, DIS.

D.2.1.4

TÚ 1561, DÚ 18,11,20 Police n. Metují - Česká Metuje - Teplice n. Metují

Generální projektant: **SPOLEČNOST PRO OPRAVU TRATI
POLICE - TEPLICE**



PRODIN a.s.
K VÁPENCE 2745 DIČ: CZ25292161
530 02 PARDUBICE IČO: 25292161

MORAVIA CONSULT Olomouc a.s.

Zpracovatel díla části dokumentace:

Vypracoval: Ing. Lucie Petěňová Matejčáková

Kraj: Královéhradecký

Investor: Správa železnic, státní organizace, Dlážděná 1003/7, 110 Praha 1

Akce:

Formát: 10x A4

Datum: 12/2024

Účel: DSP+PDPS

Č. zakázky: 31/24/1028.208

Změna: 1:100

Obsah přílohy: Část dokumentace

NOVÝ STAV

D.2.1.4.0

2.2.2

