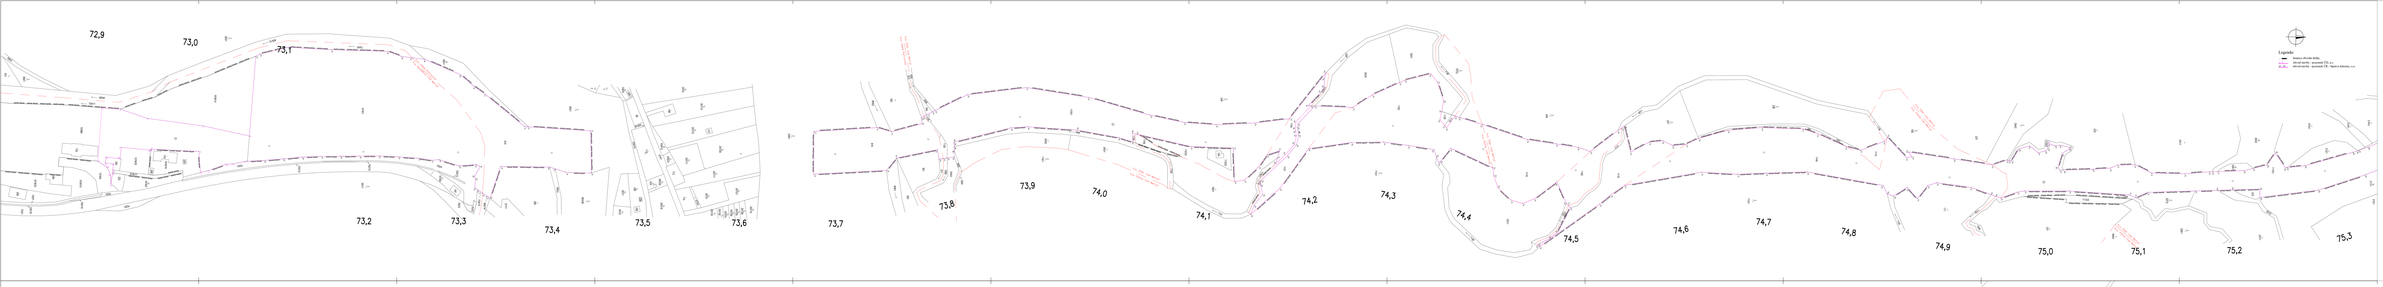

Část E.4

IS1 Rekl. DÉ M.J.Ú.R Police n. Metují – Česká Metuje – Teplice n. Metují

Investiční program:

SPOLEČNOST PRO OPRAVU TRATI POLICE - TEPLICE

PRODIN a.s. Pod Kamenem 1, 500 06 Hradec Králové
MCO CONSULT Staroměstská 1, 110 00 Praha 1

Hradecká stavební společnost, a.s. Hradec Králové
Hlavní zpracovatel: Ing. Petr Burda
Hlavní inženýr projektu: Ing. David Sáfrica
Kč&koordinátor(ů): Petice n. Metují - Teplice n. Metují

Správa železnic, státní organizace, Dlážděná 1003/7, 110 00 Praha 1

Stupeň: DÚR DP PDPS
Číslo: 2021-20-083
Datum: 11/2021
Měřítko: 1:500
Revize:
Nahrazuje:
Nové zapojení:

OPRAVA TRATI V ÚSEKU
POLICE NAD M. - TEPLICE NAD M.

VÝKRES OBVODU STAVBY, km 72,9 - 75,4

E.4.5.2.1

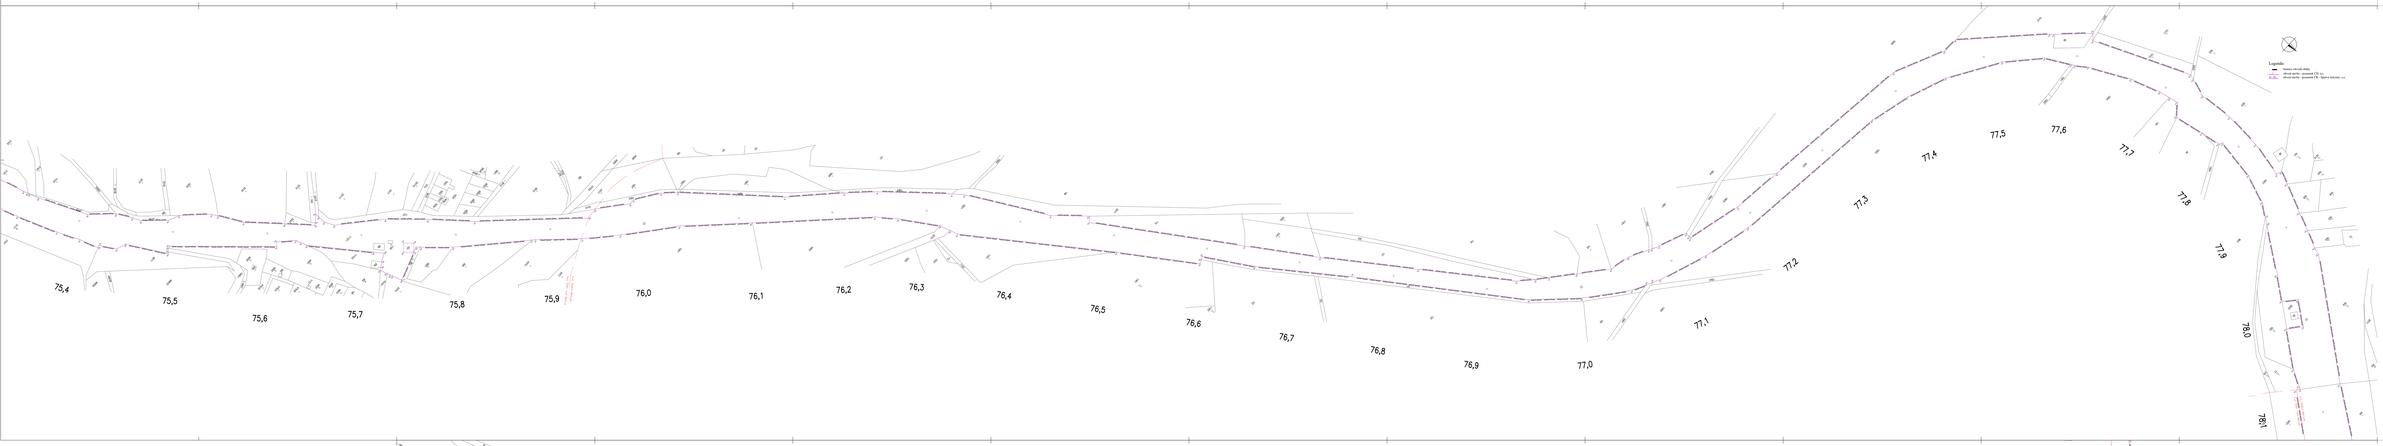

Část E.4

IS1 Rekl. DÉ M.J.Ú.R Police n. Metují – Česká Metuje – Teplice n. Metují

Investiční program:

SPOLEČNOST PRO OPRAVU TRATI POLICE - TEPLICE

PRODIN a.s. Pod Kamenem 1, 500 06 Hradec Králové
MCO CONSULT Staroměstská 1, 110 00 Praha 1

Hradecká stavební společnost, a.s. Hradec Králové
Hlavní zpracovatel: Ing. Petr Burda
Hlavní inženýr projektu: Ing. David Sáfrica
Kč&koordinátor(ů): Petice n. Metují - Teplice n. Metují

Správa železnic, státní organizace, Dlážděná 1003/7, 110 00 Praha 1

Stupeň: DÚR DP PDPS
Číslo: 2021-20-083
Datum: 11/2021
Měřítko: 1:500
Revize:
Nahrazuje:
Nové zapojení:

OPRAVA TRATI V ÚSEKU
POLICE NAD M. - TEPLICE NAD M.

VÝKRES OBVODU STAVBY, km 75,4 - 78,1

E.4.5.2.2

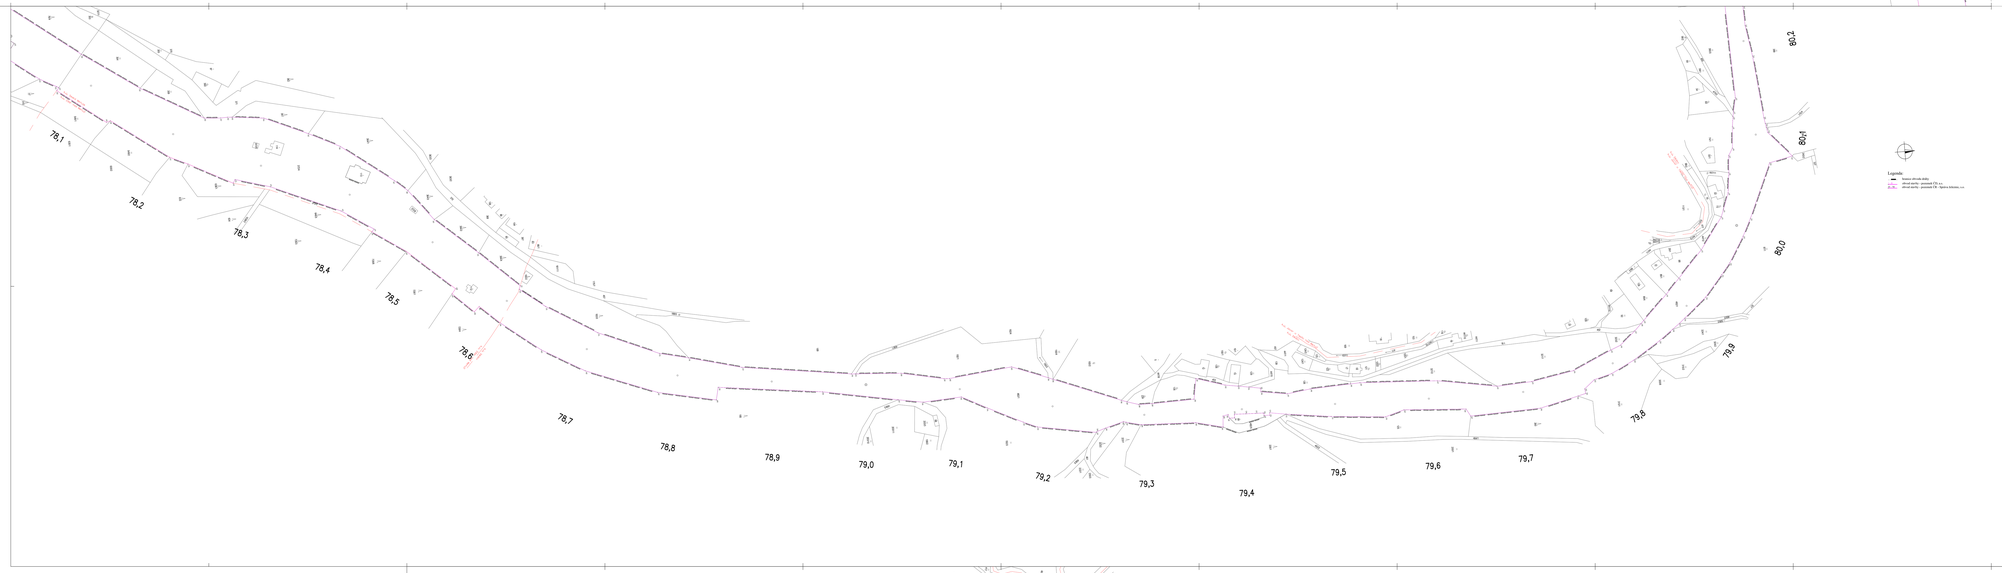

Část E.4

IS1 Rekl. DÉ M.J.Ú.R Police n. Metují – Česká Metuje – Teplice n. Metují

Investiční program:

SPOLEČNOST PRO OPRAVU TRATI POLICE - TEPLICE

PRODIN a.s. Pod Kamenem 1, 500 06 Hradec Králové
MCO CONSULT Staroměstská 1, 110 00 Praha 1

Hradecká stavební společnost, a.s. Hradec Králové
Hlavní zpracovatel: Ing. Petr Burda
Hlavní inženýr projektu: Ing. David Sáfrica
Kč&koordinátor(ů): Petice n. Metují - Teplice n. Metují

Správa železnic, státní organizace, Dlážděná 1003/7, 110 00 Praha 1

Stupeň: DÚR DP PDPS
Číslo: 2021-20-083
Datum: 11/2021
Měřítko: 1:500
Revize:
Nahrazuje:
Nové zapojení:

OPRAVA TRATI V ÚSEKU
POLICE NAD M. - TEPLICE NAD M.

VÝKRES OBVODU STAVBY, km 78,1 - 80,2

E.4.5.2.3

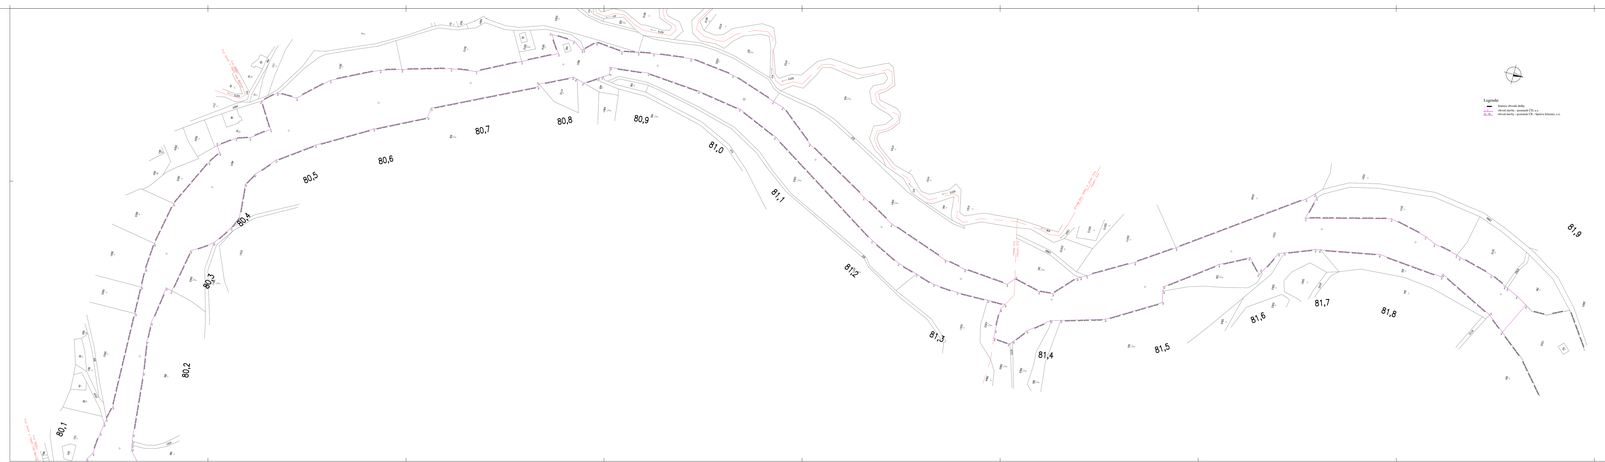

Část E.4

IS1 Rekl. DÉ M.J.Ú.R Police n. Metují – Česká Metuje – Teplice n. Metují

Investiční program:

SPOLEČNOST PRO OPRAVU TRATI POLICE - TEPLICE

PRODIN a.s. Pod Kamenem 1, 500 06 Hradec Králové
MCO CONSULT Staroměstská 1, 110 00 Praha 1

Hradecká stavební společnost, a.s. Hradec Králové
Hlavní zpracovatel: Ing. Petr Burda
Hlavní inženýr projektu: Ing. David Sáfrica
Kč&koordinátor(ů): Petice n. Metují - Teplice n. Metují

Správa železnic, státní organizace, Dlážděná 1003/7, 110 00 Praha 1

Stupeň: DÚR DP PDPS
Číslo: 2021-20-083
Datum: 11/2021
Měřítko: 1:500
Revize:
Nahrazuje:
Nové zapojení:

OPRAVA TRATI V ÚSEKU
POLICE NAD M. - TEPLICE NAD M.

VÝKRES OBVODU STAVBY, km 80,2 - 82,0

E.4.5.2.4