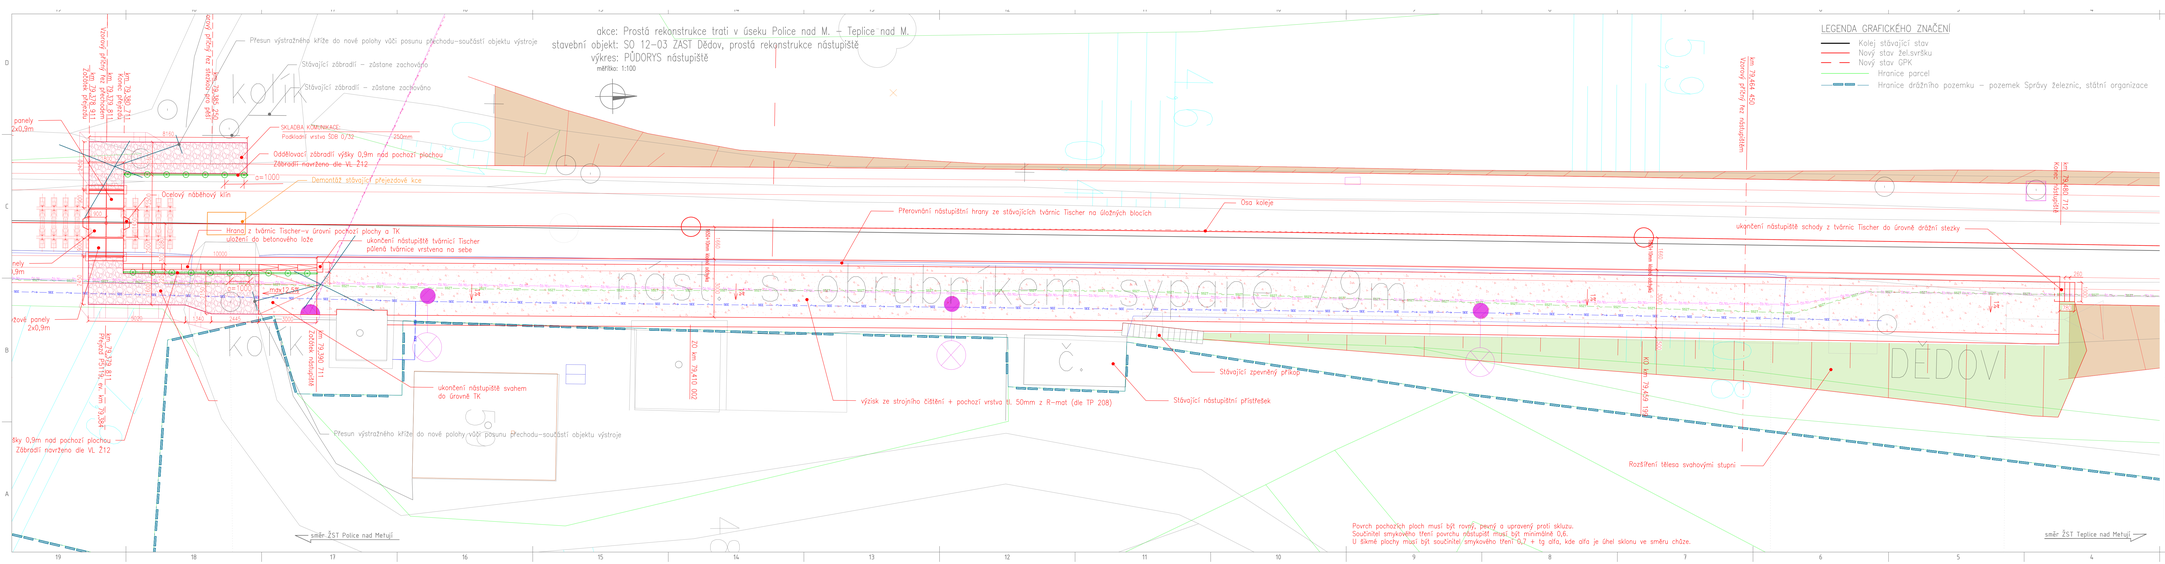

LEGENDA GRAFICKÉHO ZNAČENÍ

- Kolej stávající stav
- Nový stav žel.svršku
- Nový stav GPK
- Hranice parcel
- Hranice drážního pozemku – pozemek Správy železnic, státní organizace

LEGENDA INŽENÝRSKÝCH SÍTÍ:

- CETIN podzemní
- CETIN neprovozované
- CETIN nadzemní
- ČEZ podzemní do 1kV
- ČEZ nadzemní do 1kV
- ČEZ nadzemní do 35kV
- ČEZ nadzemní nad 35kV
- SŽDC SSZT
- SŽDC SEE
- SŽDC vodovod
- SŽDC kanalizace
- GridServices PLYN VTL
- VAK vodovody Náchod
- ČD TELEMATIKA
- VAK kanalizace Náchod

LEGENDA PLOCH:

- Nástupiště
- Komunikace
- Svahování od zadní hrany nástupiště

POZOR:
INŽENÝRSKÉ SÍTĚ JE TŘEBA PŘED ZAPOČETÍM STAVEBNÍCH PRACÍ NECHAT ZAMĚŘIT PŘÍMO V TERÉNU JEJICH SPRÁVCI VČETNĚ VYTYČENÍ HLOUBEK ULOŽENÍ.
OCKOPOVÉ PRÁCE V PROSTORU INŽENÝRSKÝCH SÍTÍ BUDOU PROVÁDĚNY RUČNĚ

Revize:	Datum:	Popis:	Kontrolovali:
AKTUALIZACE	12/2024	Aktualizace dokumentace "Oprava trati v úseku Police nad M. – Teplice nad M."	Martin Lipenský, DiS.

D.2.1.2

TÚ 1561; DÚ 18,11,20 Police n. Metují – Česká Metuje – Teplice n. Metují

Generální projektant:

SPOLEČNOST PRO OPRAVU TRATI POLICE - TEPLICE

PRODIN
PRODIN a.s.
K VÁPENCE 2745 DIČ: CZ25292161
530 02 PARDUBICE IČO: 25292161

MORAVIA CONSULT Olomouc a.s. ☎ +40 585 551 544 www.moravia-consult.cz
MORAVIA CONSULT OLOMOUC a.s. Jeremiášova 1355/1, 779 00 Olomouc

MCO

Zpracovatel dílčí části dokumentace: Sdružení Prodin – Moravia Consult

Soudadnicový systém JTSK, Výškový systém Bpv

Vypracoval:	Dodavatel:	Kontrolovali:
Ing. Nelly Neslová	Martin Lipenský, DiS.	ing. David Derka

Kraj:	Traťový úsek/Obec:
Královéhradecký	Police n. Metují – Teplice n. Metují

Investor:
Správa železnic, státní organizace; Dlážděná 1003/7; 110 Praha 1

PRODIN
PRODIN a.s.
K VÁPENCE 2745 DIČ: CZ25292161
530 02 PARDUBICE IČO: 25292161

Formát	6xA4
Datum	12/2024
Účel	DSP+ PDPS
Č. zakázky	31/24/1028.208
Změna	
Č. kopie	
Měřítko	1:100
Část dokumentace	D.2.1.2.3
Č. přílohy	3

Akce:

PROSTÁ REKONSTRUKCE TRATI V ÚSEKU POLICE NAD M. – TEPLICE NAD M.

SO 12-03 ZAST Dědov, prostá rekonstrukce nástupiště

Obsah přílohy:
PŮDORYS nástupiště