akce: PROSTÁ REKONSTRUKCE trati v úseku Police nad M. – Teplice nad M.
stavební objekt: SO 10-01 Železniční svršek, km 73,079 – km 81,580; SO 11-01 Železniční spodek km 73,079 – km 81,580
výkres: Podélný profil km 75,6 – km 77,3
měřítko: 1:1000/100

směr ŽST Police nad Metují

směr ŽST Teplice nad Metují

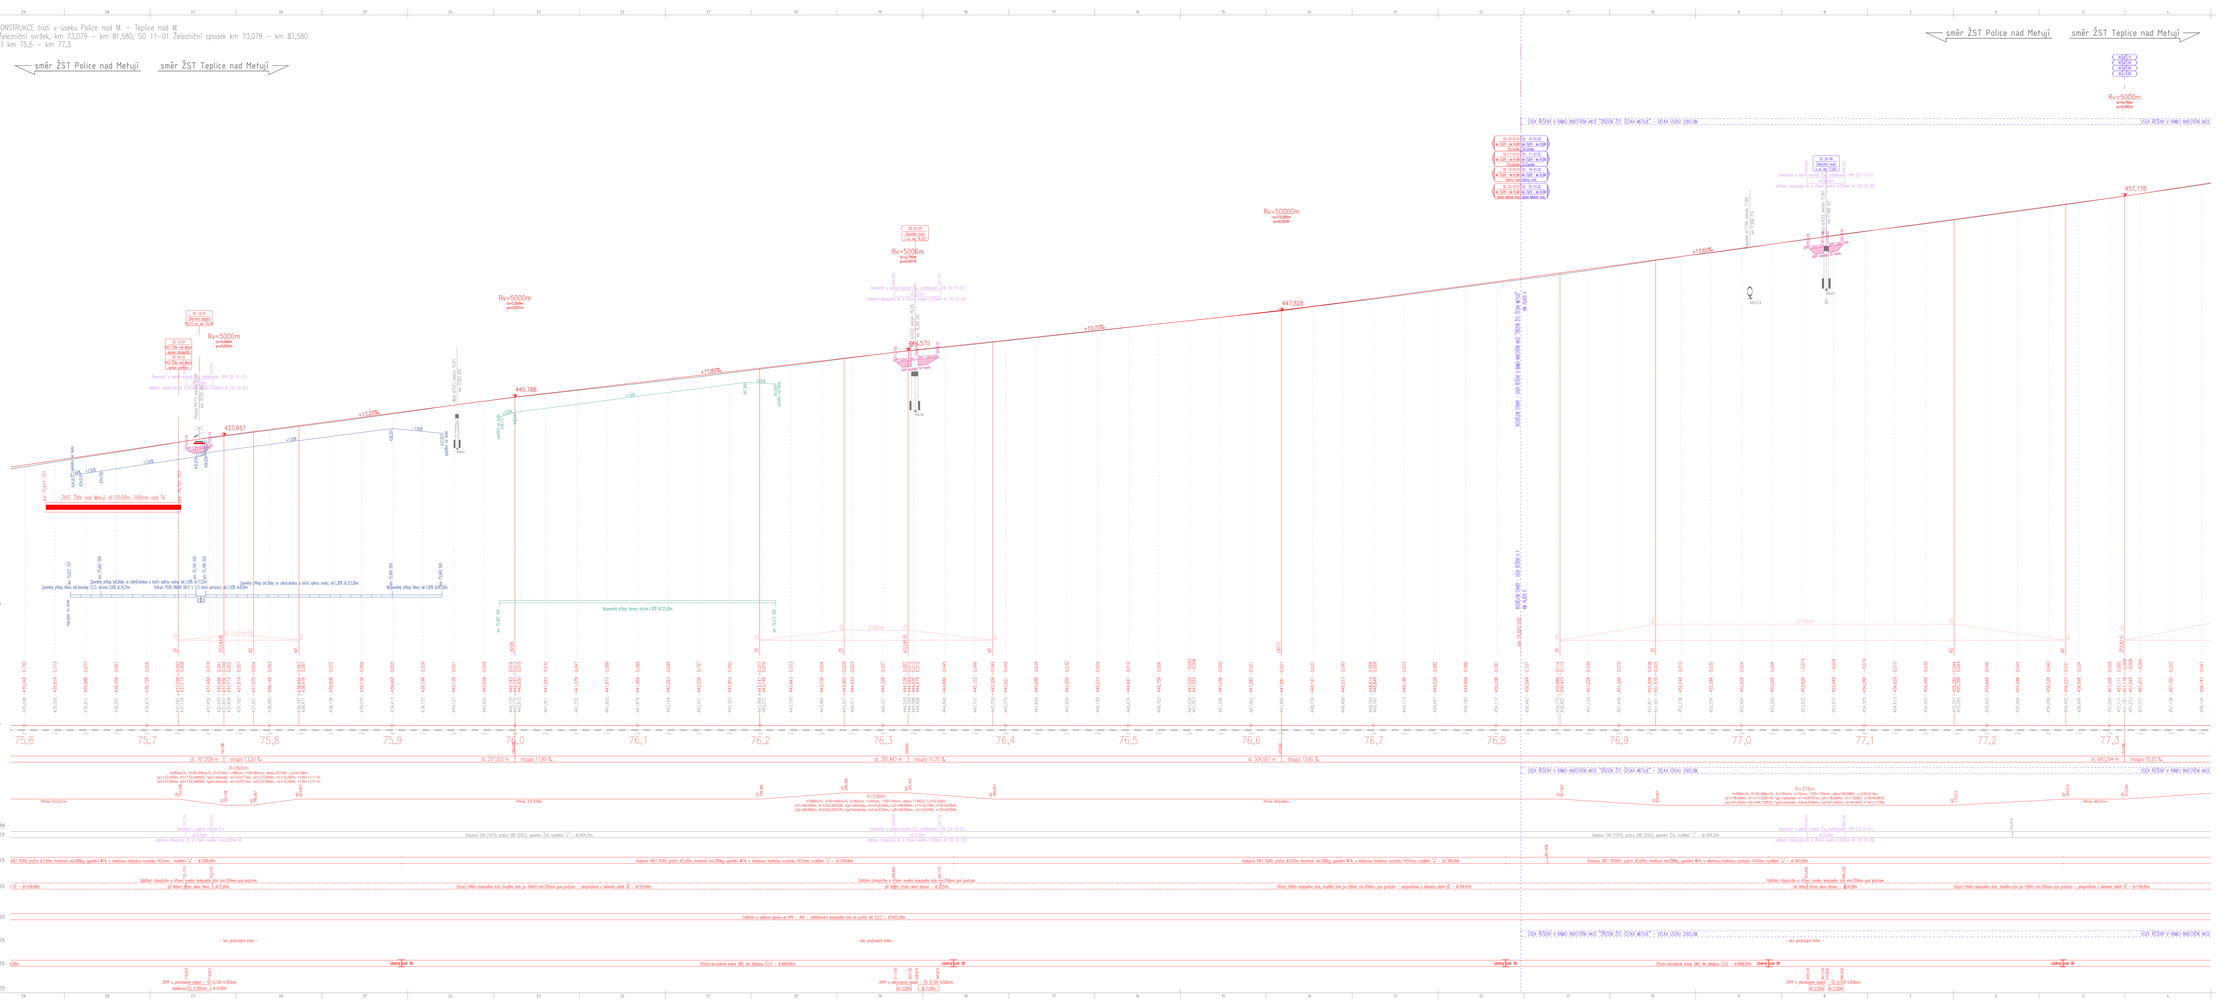

Revize	Datum	Popis	Kontrolovал
AKTUALIZACE	10/2024	Aktualizace dokumentace "Úprava trati v úseku Police nad M. – Teplice nad M."	Martin Lipenský, DiS.

D.2.1.1

TÚ 1561, DÚ 18_I120 Police n. Metují – Česká Metuje – Teplice n. Metují

Investor projektu: **SPOLEČNOST PRO ÚPRAVU TRATI POLICE - TEPLICE**

PRODIN a.s. www.prodin.cz info@prodin.cz
Nádražní 344, 257 41 Poříčí nad Sázavou
tel.: +420 317 729 111

MORAVIA CONSULT Olomouc a.s. www.moravia-consult.cz
nám. Hrdinů 1a, 779 00 Olomouc
tel.: +420 585 225 111

Zpracovatel PDPS VŠ dokumentace: Vedoucí projektant: Ing. Martin Lubenský, Ph.D. Kontrolovал: Ing. Petr Burda
Zpracovatel PDPS: Vedoucí projektant: Ing. David Dvořák Kontrolovал: Ing. David Dvořák
Kraj/okres/obec(y): Královéhradecký | Police n. Metují – Teplice n. Metují

Správa železnic, státní organizace, Dlážděná 1003/7, 110 Praha 1

Stupeň: DÚR/ZÚ
Etapa: SO 01/24
Díl: DSP+PDPS
Zakázka: SV/24/18208
Datum: 1. kopie
Měřítko: 1:1000/100
Číslo archivního listu: 1 archivní list

Název výkresu: Podélný profil km 75,6 – km 77,3
Číslo výkresu: D.2.1.1.1
Počet archivních listů: 3.3

MCO – Mezinárodní systém ITSK, Výškový systém Bpv