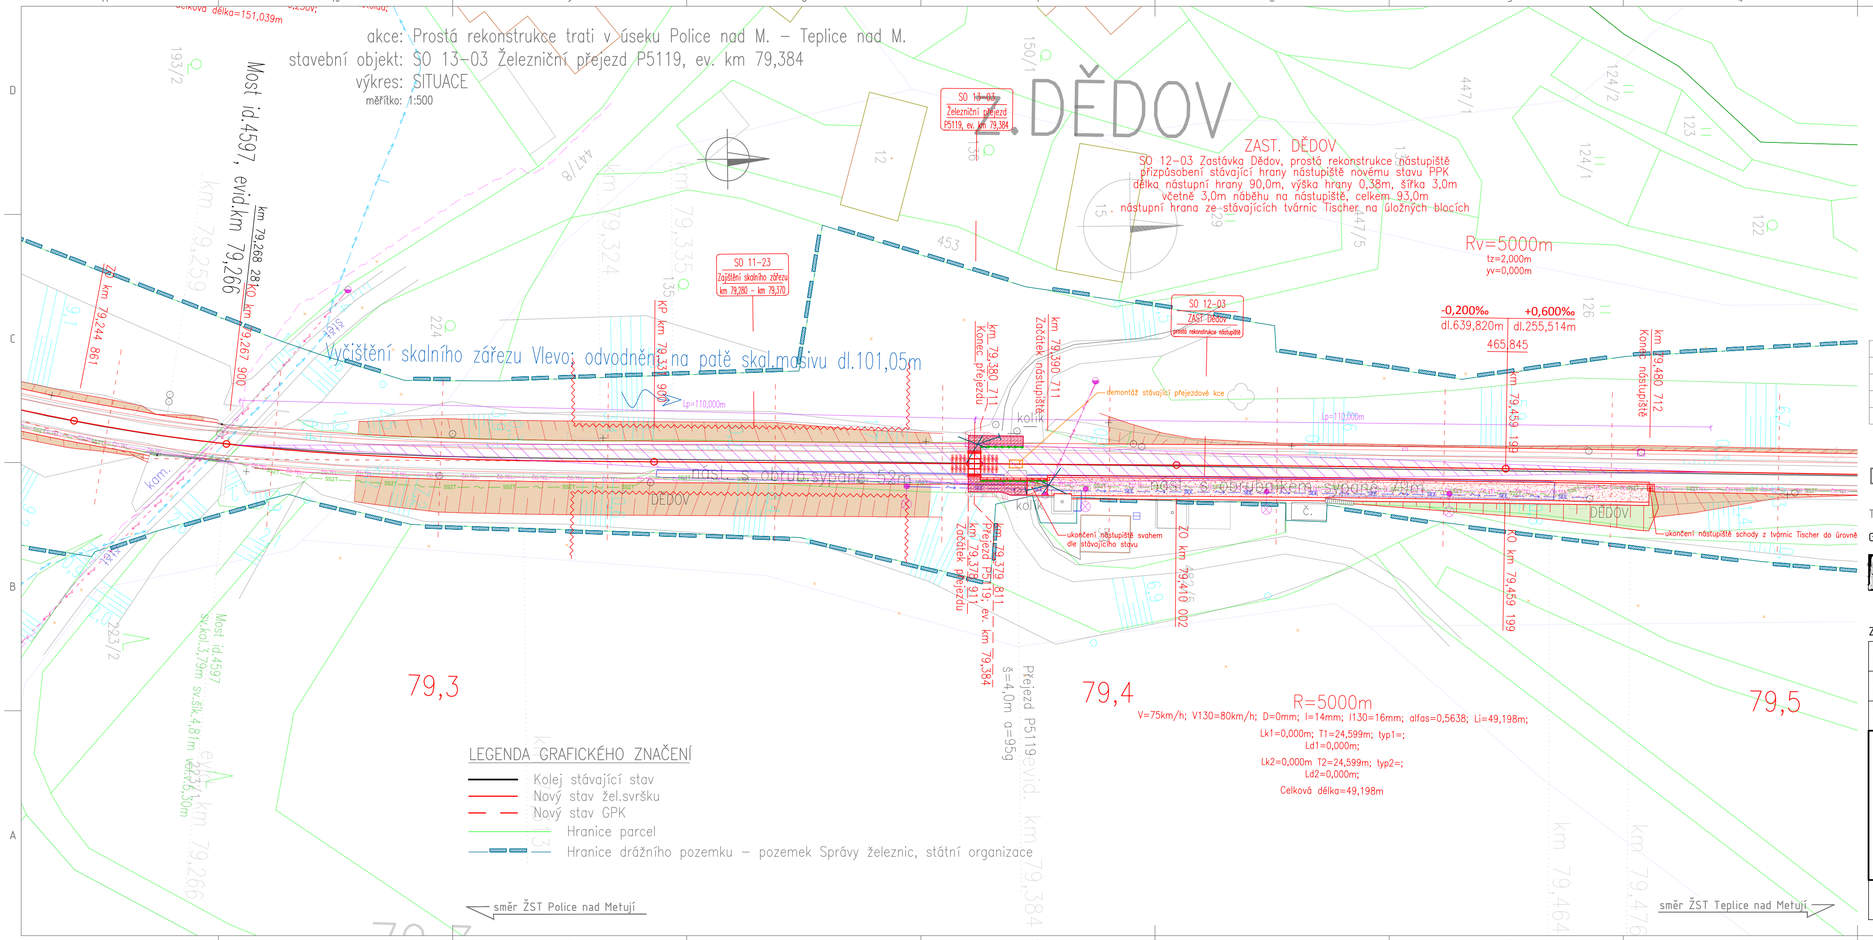

LEGENDA INŽENÝRSKÝCH SÍTÍ:

- CETIN podzemní
- CETIN neprovozované
- CETIN nadzemní
- ČEZ podzemní do 1kV
- ČEZ nadzemní do 1kV
- ČEZ nadzemní do 35kV
- ČEZ nadzemní nad 35kV
- SŽDC SSZT
- SŽDC SEE
- SŽDC vodovod
- SŽDC kanalizace
- GridServices PLYN VTL
- VAK vodovody Náchod
- ČD TELEMATIKA
- VAK kanalizace Náchod

LEGENDA PLOCH:

- Nástupiště
- Komunikace
- Rozhledové poměry přejezdů

POZOR:
INŽENÝRSKÉ SÍTĚ JE TŘEBA PŘED ZAPOČETÍM STAVEBNÍCH PRACÍ NECHAT ZAMĚŘIT PŘÍMO V TERÉNU JEJICH SPRÁVCI VČETNĚ VYTYČENÍ HLOUBEK ULOŽENÍ. ODKOPOVÉ PRÁCE V PROSTORU INŽENÝRSKÝCH SÍTÍ BUDOU PROVÁDĚNY RUČNĚ

Revize:	Datum:	Popis:	Kontroloval:
AKTUALIZACE	12/2024	Aktualizace dokumentace "Oprava trati v úseku Police nad M. – Teplice nad M."	Martin Lipenský, DiS.

D.2.1.3

TÚ 1561; DÚ 18,J1,20 Police n. Metují – Česká Metuje – Teplice n. Metují

Generální projektant:

PRODIN

SPOLEČNOST PRO OPRAVU TRATI POLICE - TEPLICE

PRODIN A.S.
K VÁPENCE 2745 DIČ: CZ25292161
530 02 PARDUBICE IČO: 25292161

MORAVIA CONSULT Olomouc a.s.
LEGIONÁŘSKÁ 1065/8, 779 00 Olomouc
tel.: +420 585 570 444
e-mail: moravia@moravia.cz
http://www.moravia.cz

MCO

Zpracovatel dílčí části dokumentace: Souřadnicový systém JTSK, Výškový systém Bpv

Vypracoval:	Zodp. projekt:	Kontroloval:
Ing. Nelly Neslová	Martin Lipenský, DiS.	ing. David Derka

Kraj:	Traťový úsek/Obec:
Královéhradecký	Police n. Metují – Teplice n. Metují

Investor: Správa železnic, státní organizace; Dlážděná 1003/7; 110 Praha 1

PRODIN

PRODIN A.S.
K VÁPENCE 2745 DIČ: CZ25292161
530 02 PARDUBICE IČO: 25292161

Akce:

PROSTÁ REKONSTRUKCE TRATI V ÚSEKU POLICE NAD M. – TEPLICE NAD M.

SO 13-03 Železniční přejezd P5119, ev. km 79,384

Formát	3xA4
Datum	12/2024
Účel	DSP+ PDPS
Č. zakázky	31/24/1028.208
Změna	Č. kopie
Měřítko	1:500
Obsah přílohy: SITUACE	Část dokumentace: D.2.1.3.3
Č. přílohy	2