




PŮDORYS 1:100

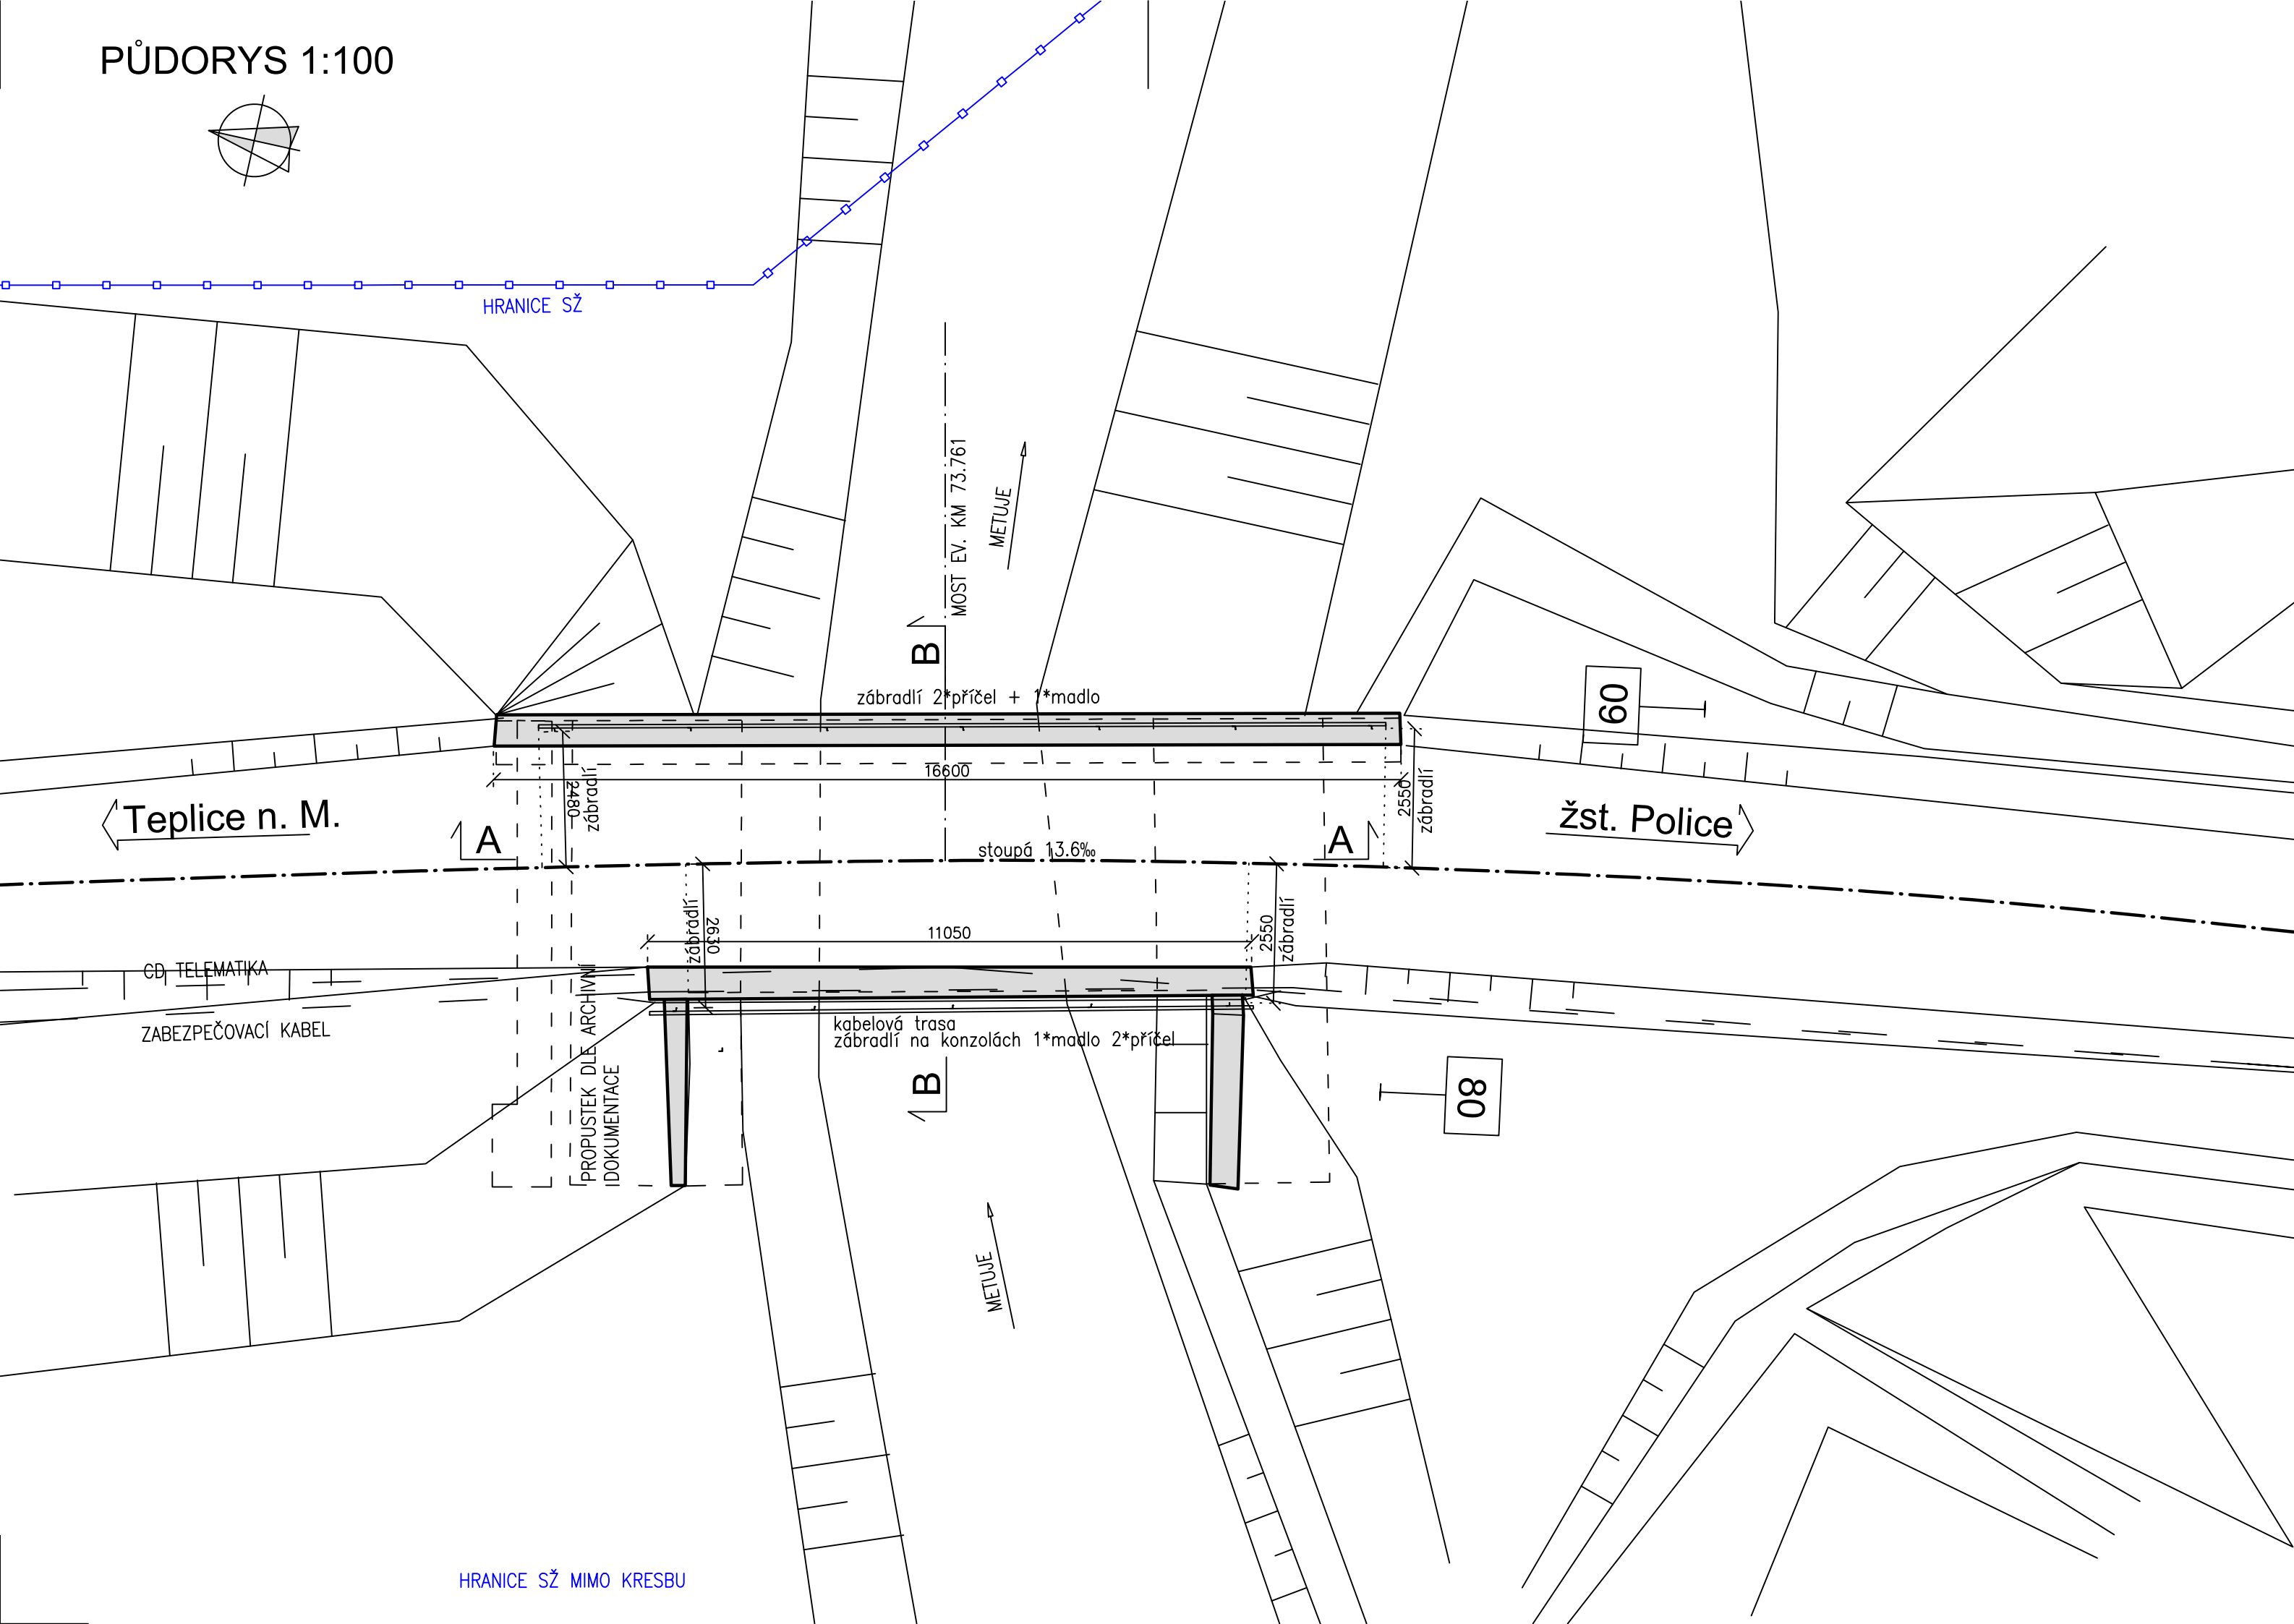


ŘEZ B-B 1:50

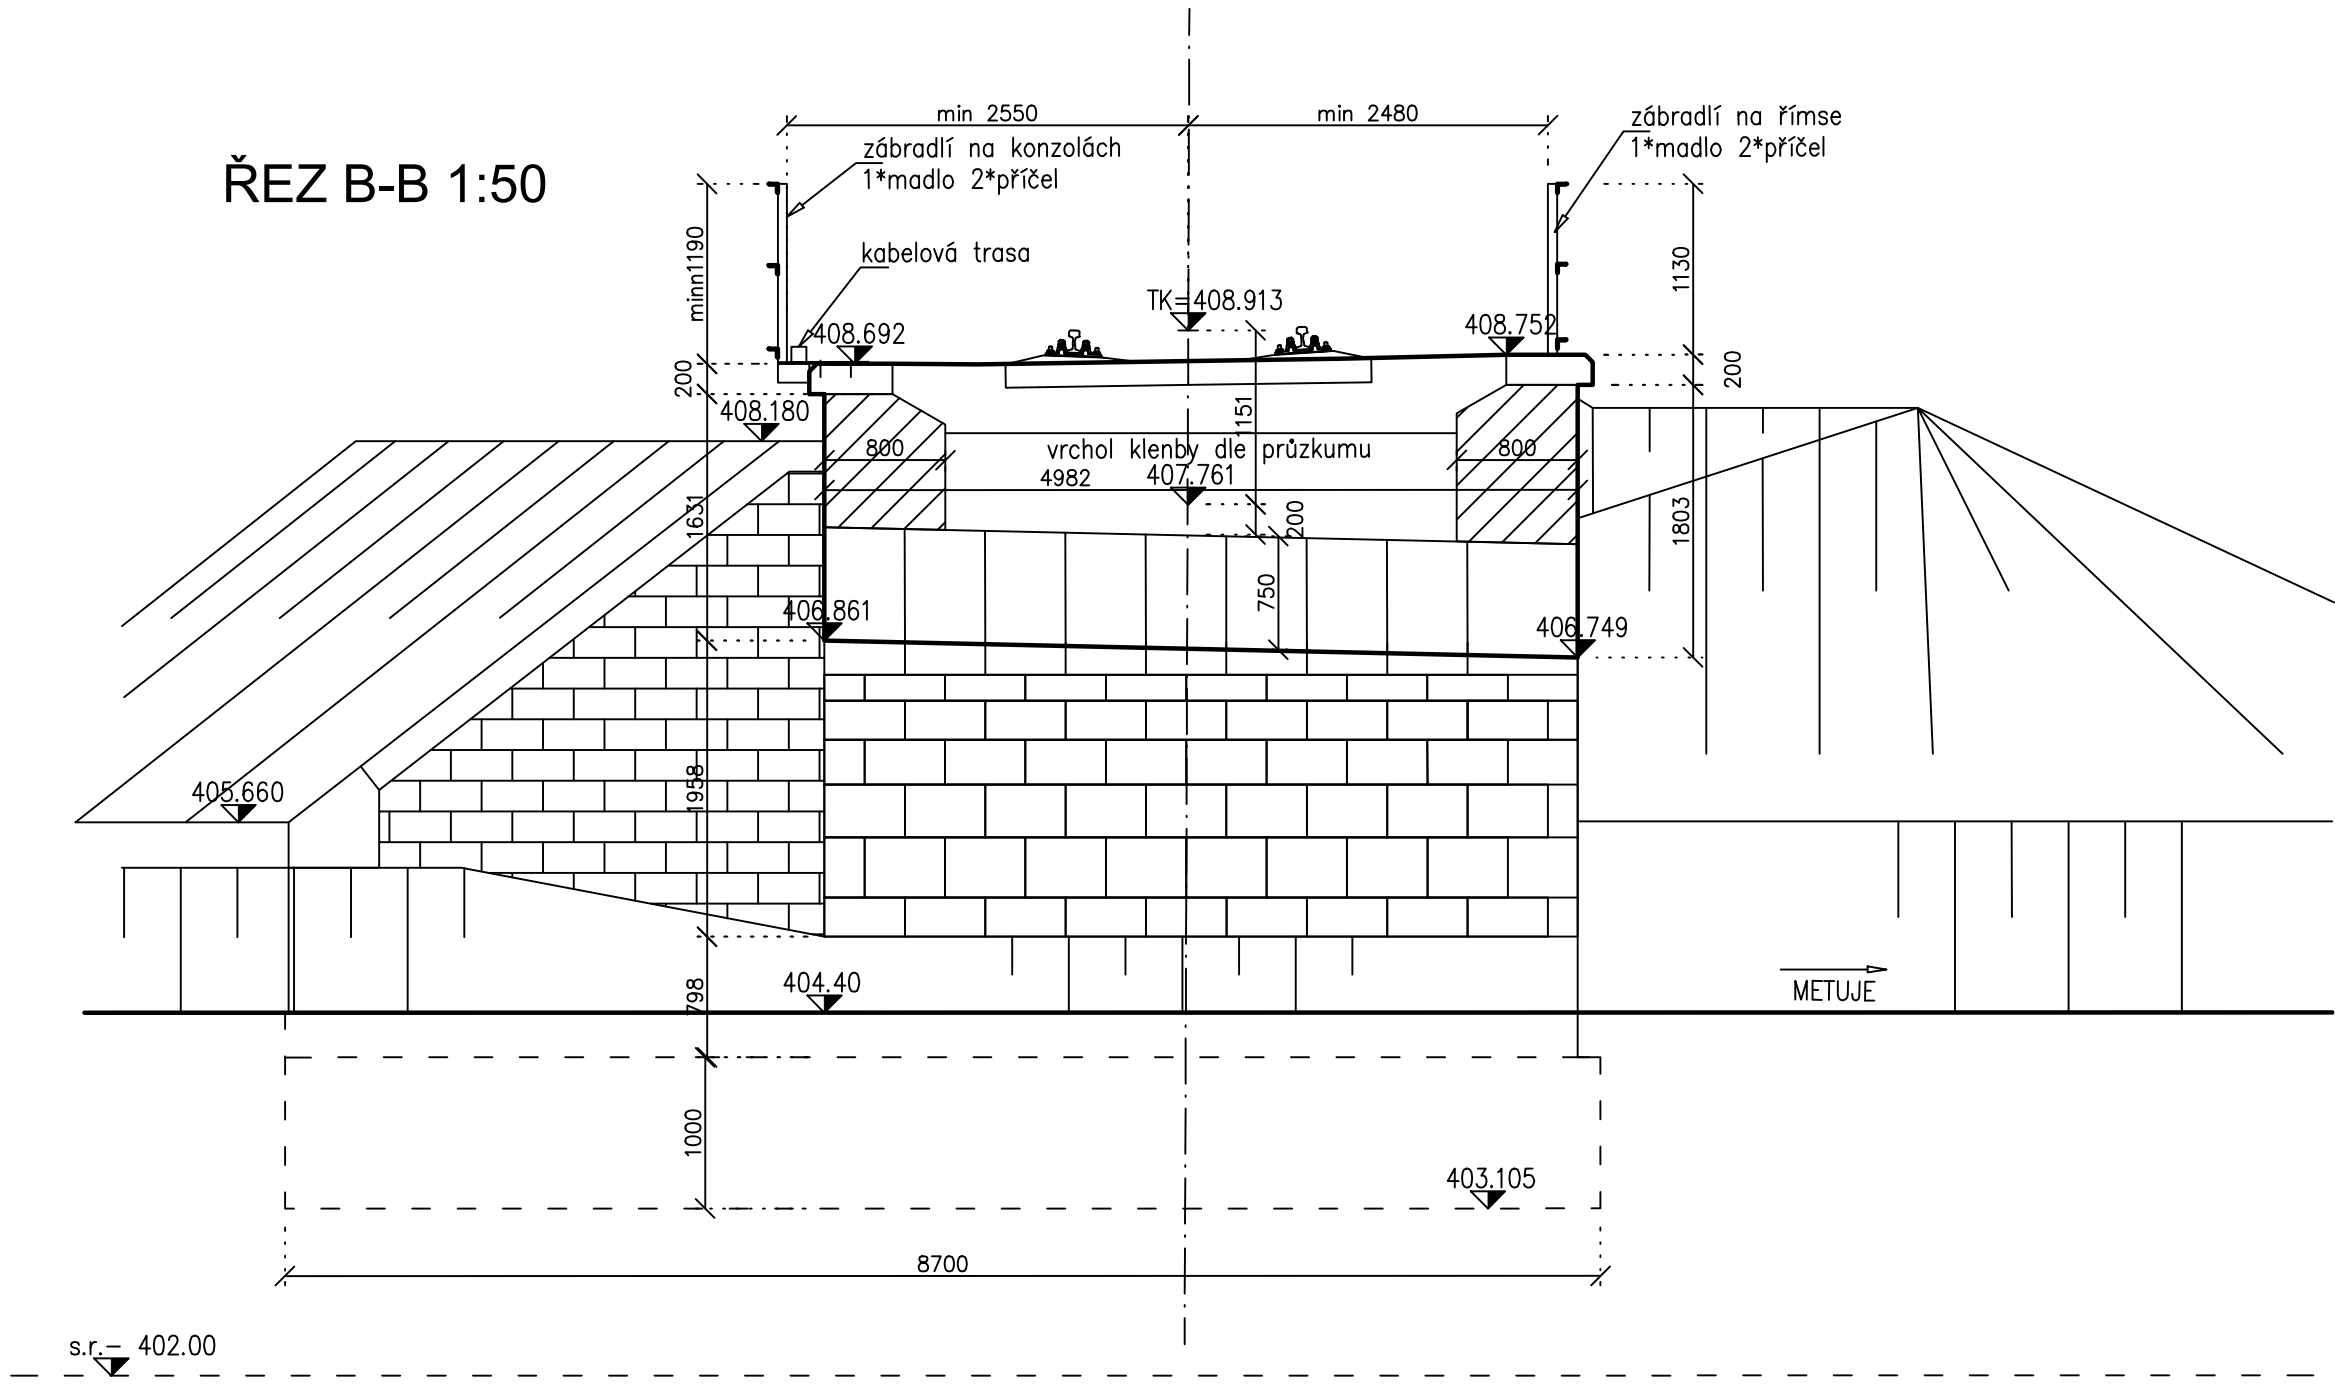


ŘEZ A-A 1:50

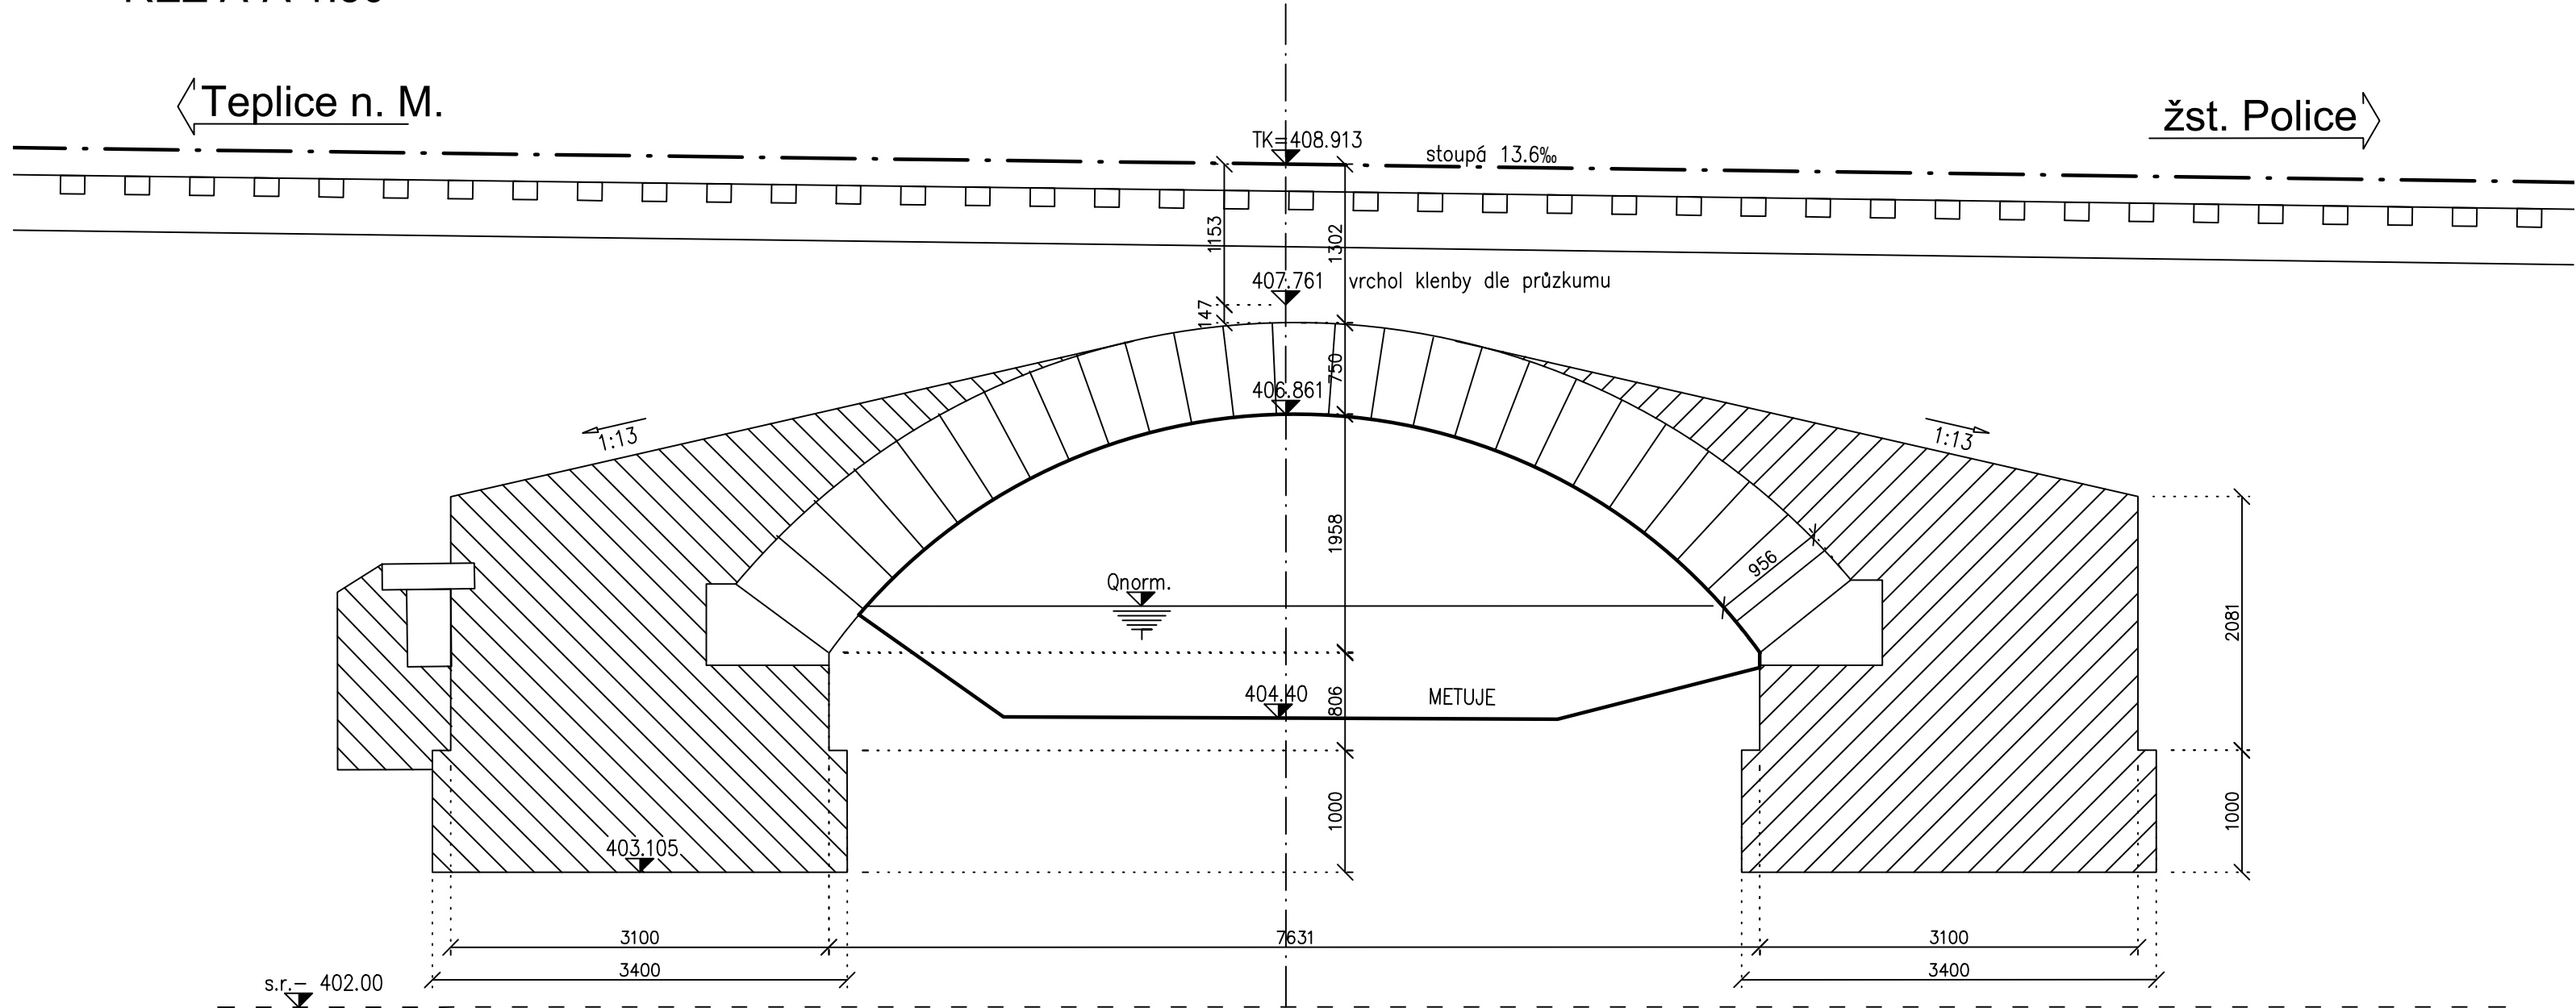

POHLED ZPRAVA 1:50

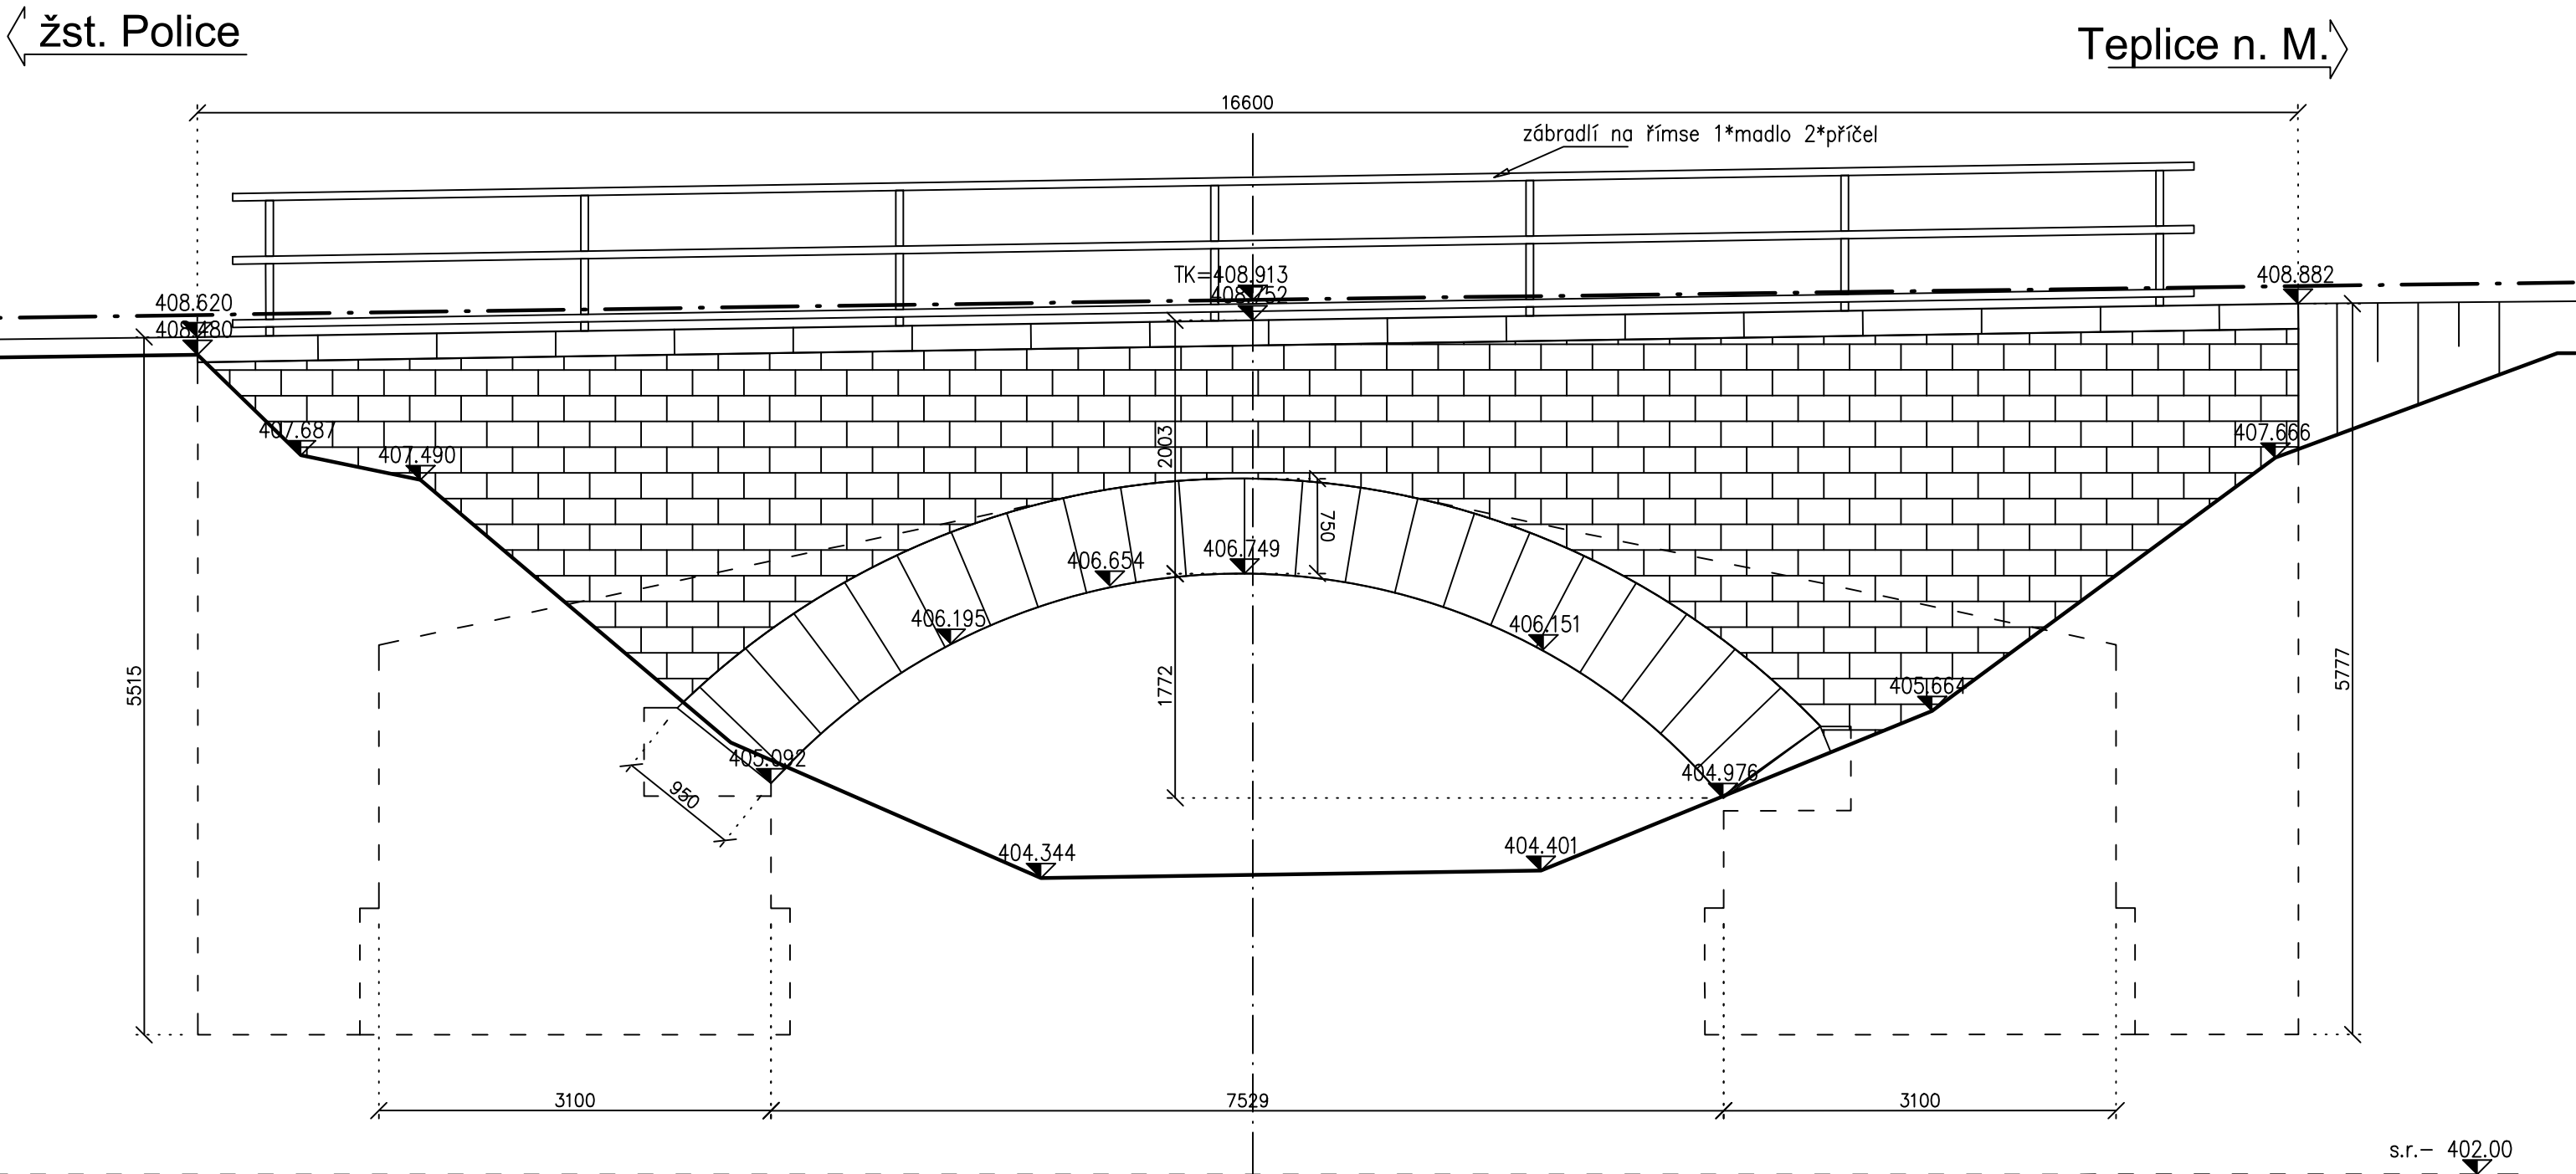

POHLED ZLEVA 1:50

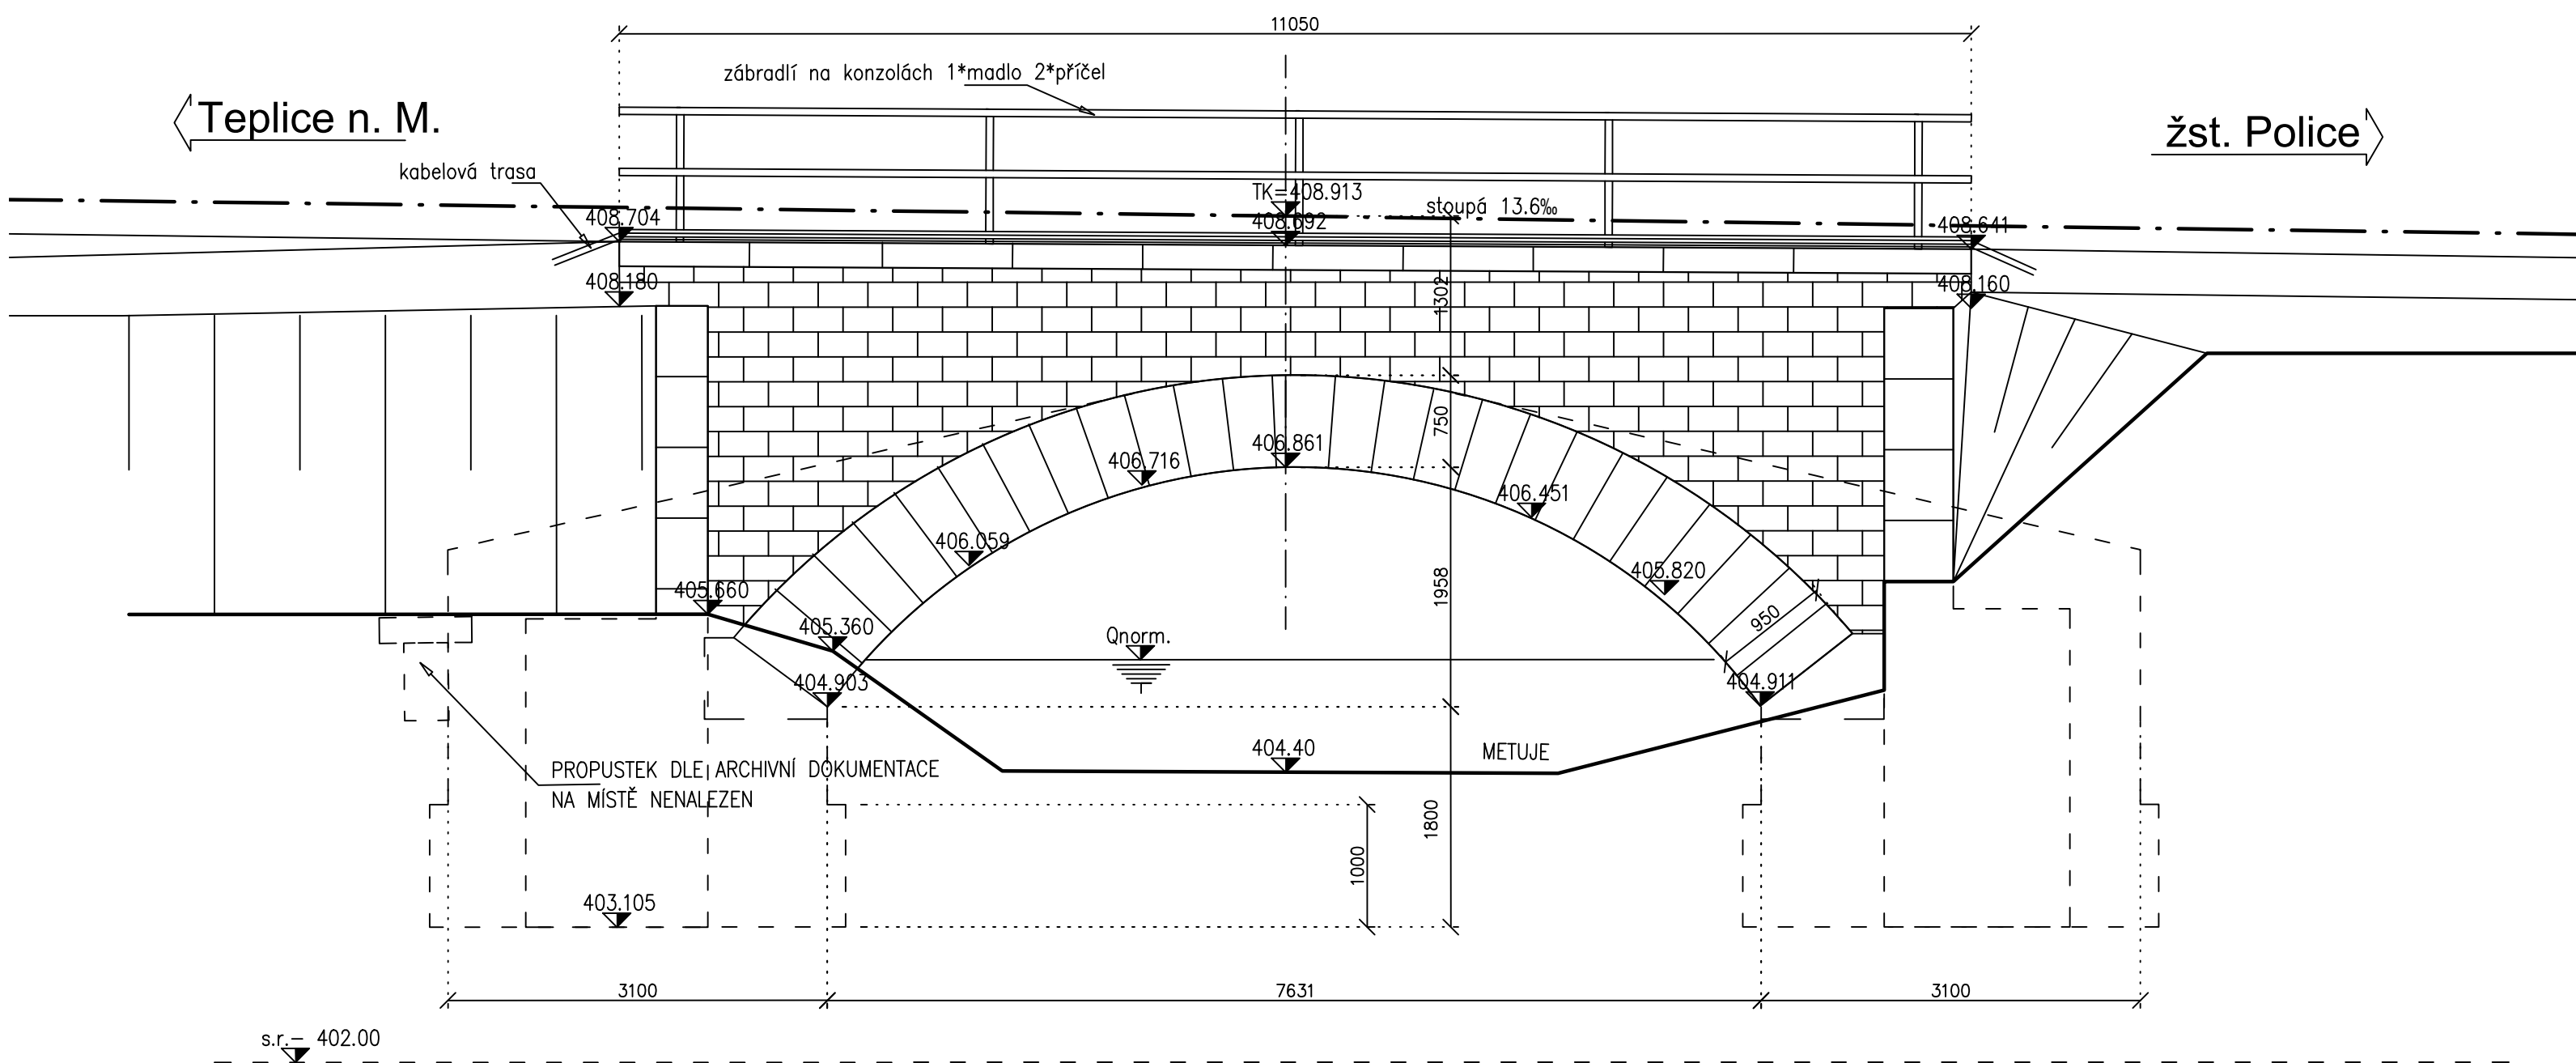

D.2.1.4

TÚ 1561; DÚ 18,11,20 Police n. Metují - Česká Metuje - Teplice n. Metují
Generální projektant: **SPOLČNOST PRO OPRUVU TRATI
POLICE - TEPLICE**
PRODIN PRODIN A.S. K VAPENČE 2745 DIČ: CZ22592161
530 02 PANDURICE IČO: 22592161
MORAVIA CONSULT Olomouc a.s. - v.o. s.r.o. MORAVIA CONSULT Olomouc a.s. - v.o. s.r.o.

Zpracovatel dle části dokumentace:		Správní systém JTSK. Výškový systém Bp	
Vypracoval: Ing. Lucie Petřelová Matějová	Zodp. projektant: Ing. Jiří Malina	Kontroloval: Ing. Jiří Malina	
Kraj: Královéhradecký	Traťový úsek/Obec: Police n. Metují - Teplice n. Metují		
Investor: Správa železnic, státní organizace; Dílčedná 1003/7; 110 Praha 1		MORAVIA CONSULT Olomouc a.s. - v.o. s.r.o. MORAVIA CONSULT Olomouc a.s. - v.o. s.r.o.	
Akce:		Formát: 12x44	
PROSTÁ REKONSTRUKCE TRATI V ÚSEKU POLICE NAD M. - TEPLICE NAD M.		Datum: 12/2024	
SO 20-01 - Železniční most v ev. km 73,761		Účel: DSP+PDPS	
Obsah přílohy:		Č. zakázky: 31/24/1028.208	
Stávající stav		Změna: 1:100/50	
		Č. přílohy: 2.2	