

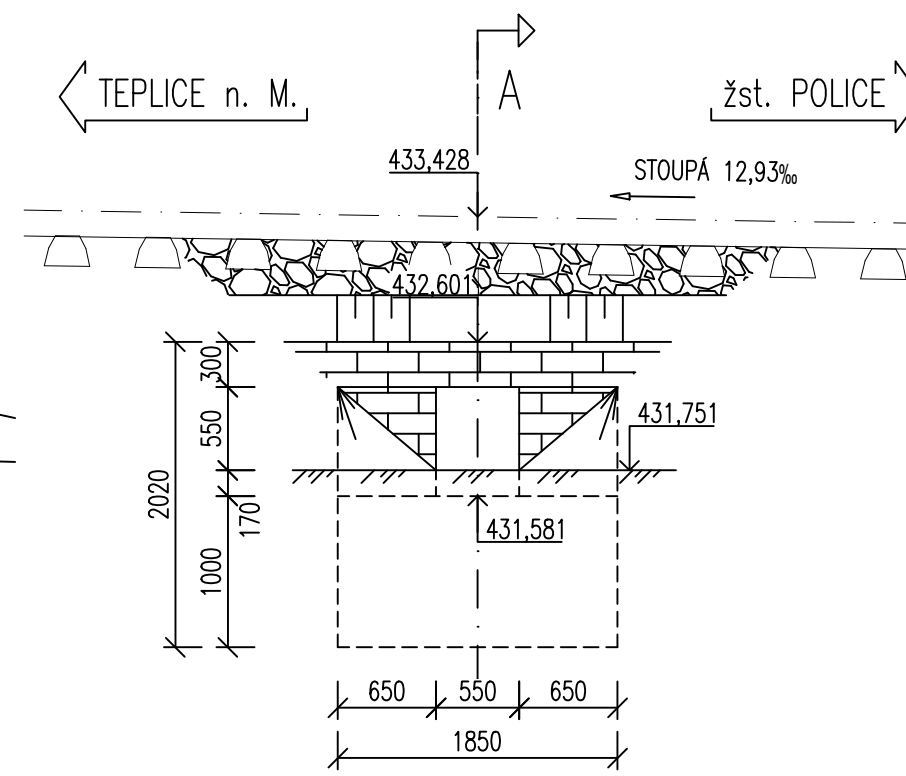


PŘÍČNÝ ŘEZ A-A
1:50

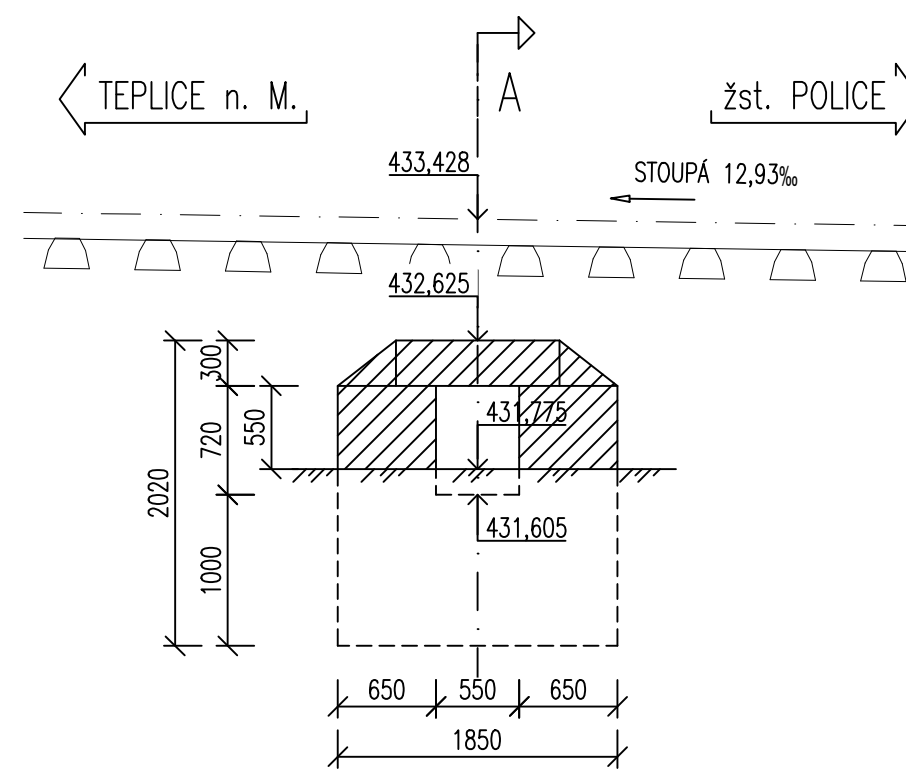

TENTO OBJEKT BUDE ZRUŠENÝ A BUDE NAHRAZEN SOUBĚŽNÝM PŘÍKOPEM PODÉL TRATI VLEVO,
KTERÝ NAVEDE VODU K PROPUSTKU EV. KM 75,277 (SO 21-02) V NOVÉM STAVU NAVRŽENÉM
S DOSTATEČNOU KAPACITOU.
PŘÍKOP = SO 11-01
DEMOLICE STROPU PROPUSTKU = SO 21-03
ZÁSYP NEPROPUSTNÝM MATERIÁLEM = SO 11-01

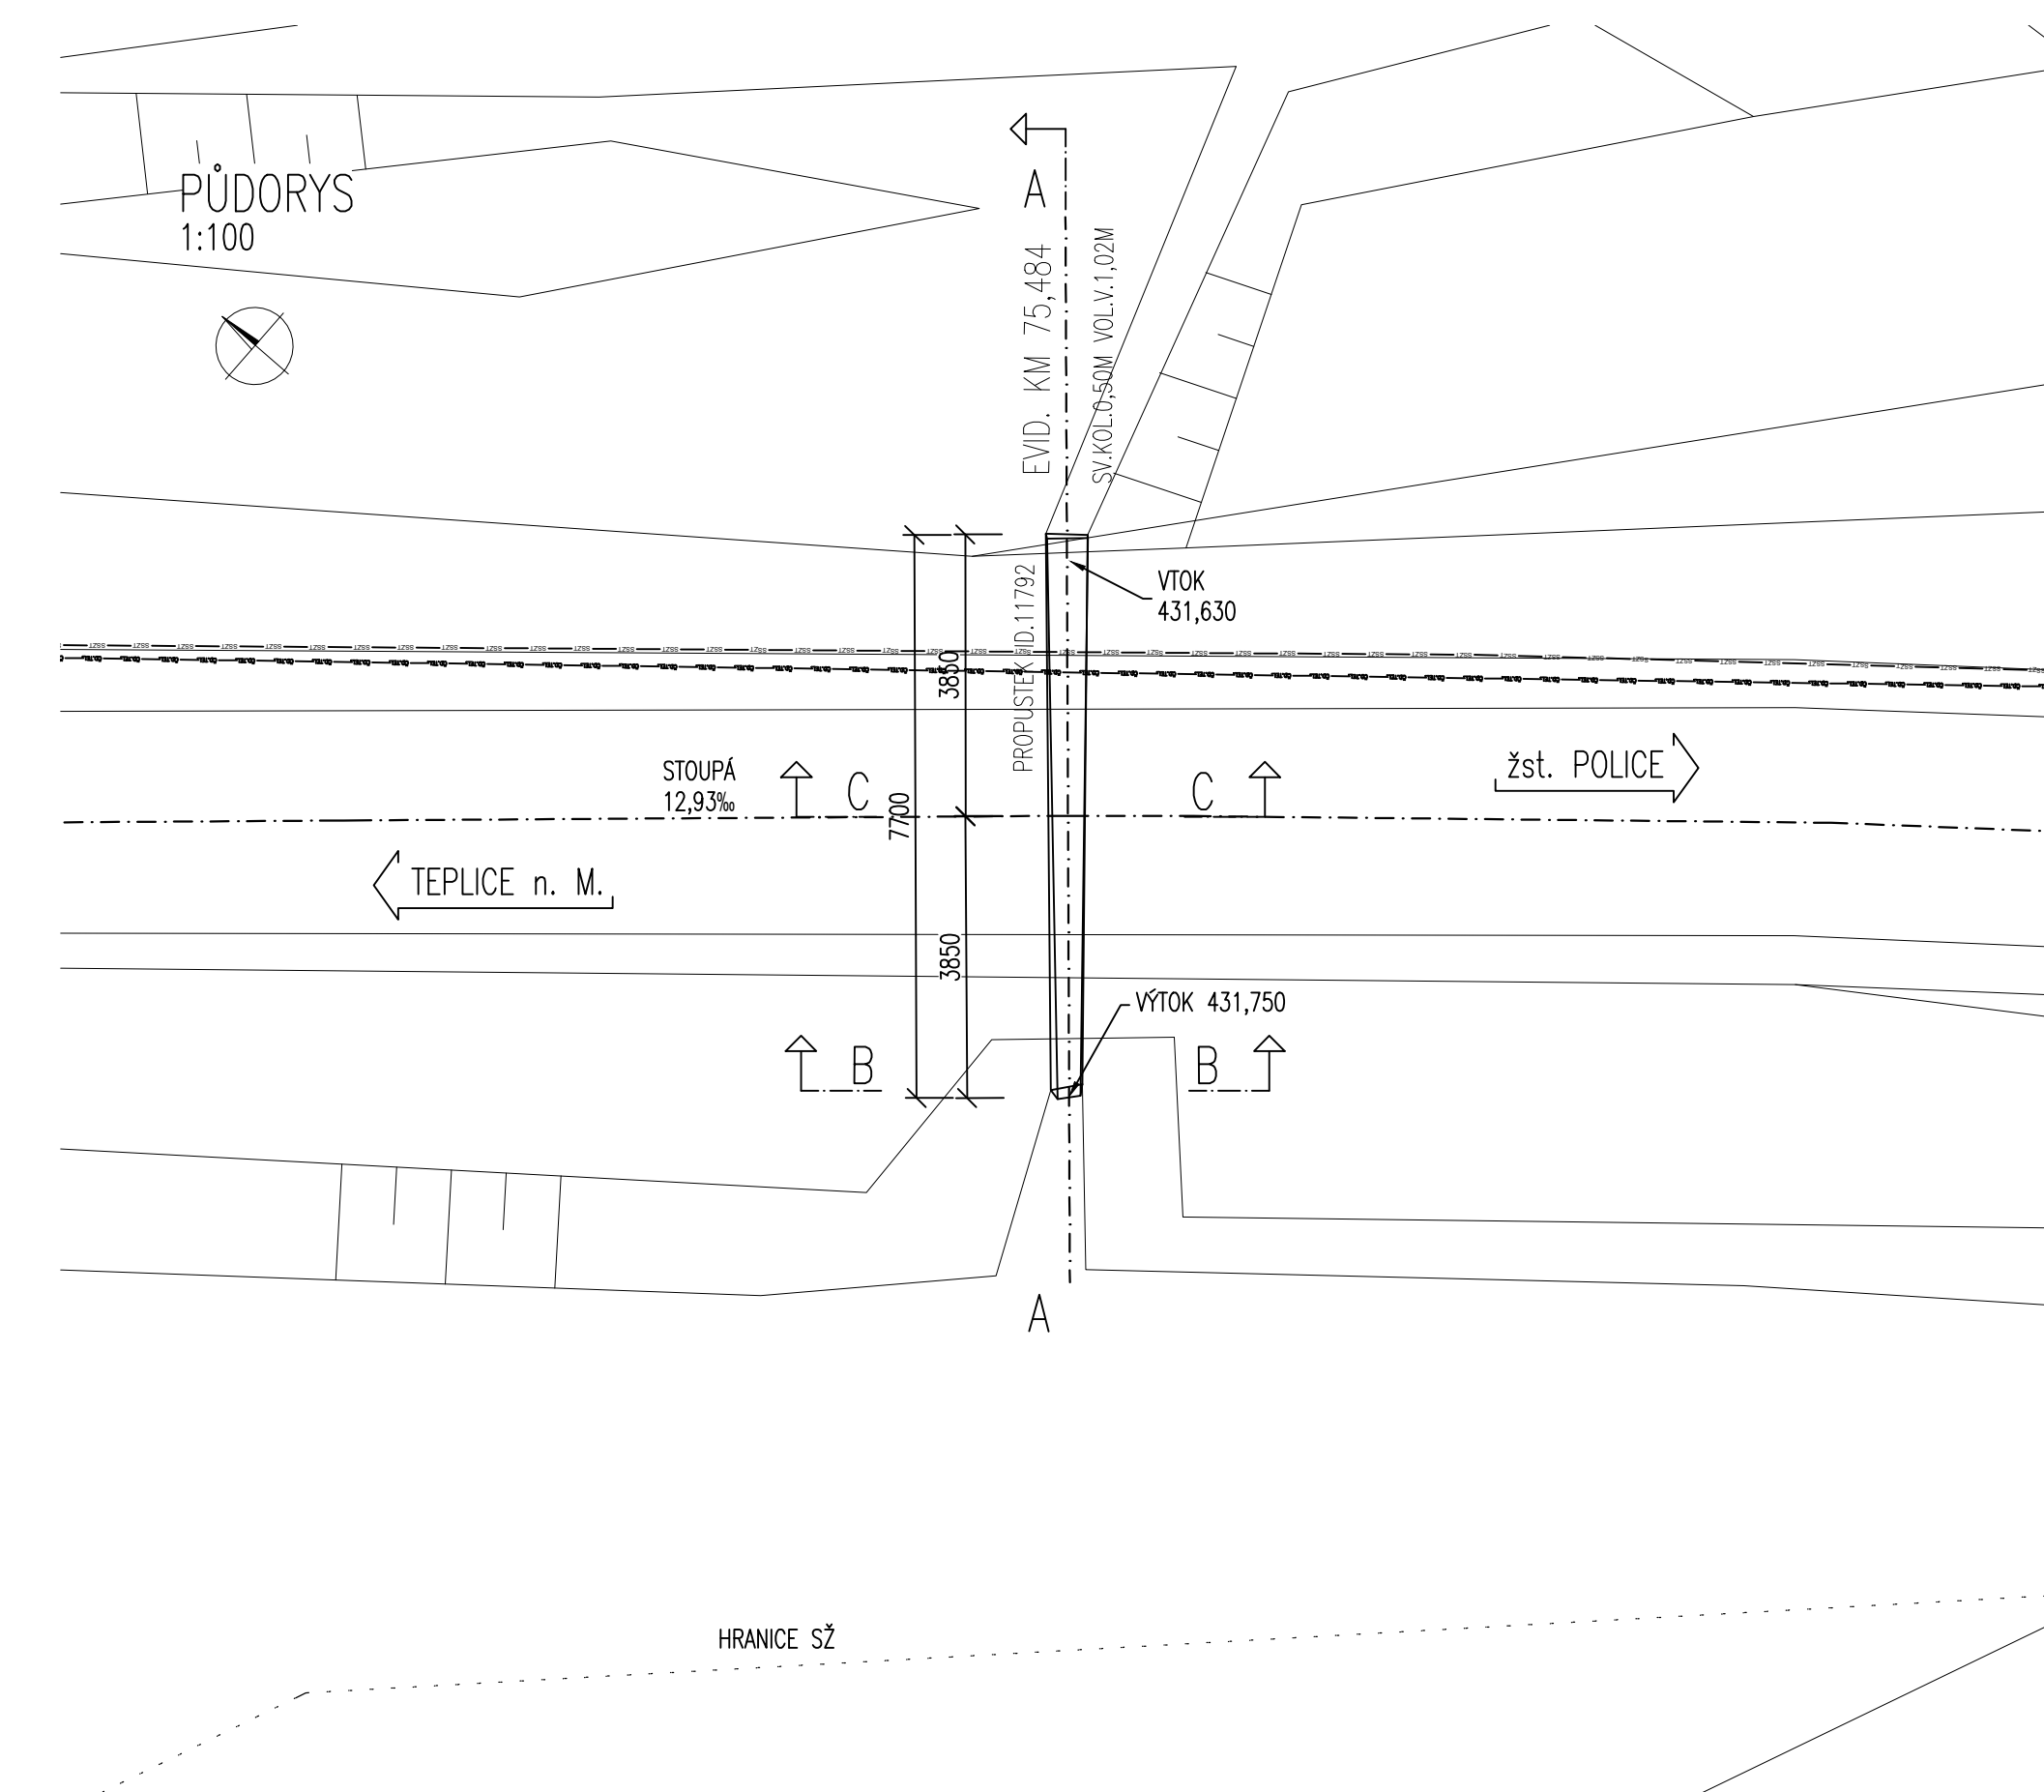

Revize:	Datum:	Popis:	Kontroloval:
AKTUALIZACE	12/2024	Aktualizace dokumentace NTR+DSP+PDPS "Oprava tráti v úseku Police nad M. - Teplice nad M."	Martin Lipenský, DiS.

D.2.1.4

TÚ 1561; DÚ 18,J,20 Police n. Metují – Česká Metuje – Teplice n. Metují
Generální projektant: **SPOLEČNOST PRO OPRAVU TRATÍ
POLICE - TEPLICE**





PRODIN A.S.
K VÁPENČE 2745 DIČ: CZ25292161
530 02 PARDUBICE IČO: 25292161

MORAVIA CONSULT Olomouc a.s.
LEGIONÁŘSKÁ 1085/8, 779 00 Olomouc

tel.: +420 585 570 444
e-mail: moravia@moravia.cz
<http://www.moravia.cz>



Zpracovatel dílů části dokumentace:  Souřadnicový systém JTSK, Výškový systém Bpv

Zpracovatel dle části dokumentace: <i>Stavba</i>		Souřadnicový systém JTSK, výškový systém 1958	
Vypracoval: Ing. Lucie Pečenová Matejčíná <i>Lucie</i>	Zodp. projektant: Ing. Jiří Malina <i>Stavba</i>	Kontroloval: Ing. Jiří Malina <i>Stavba</i>	
Kraj: Královéhradecký	Traťový úsek/Obec: Police n. Metují – Teplice n. Metují		
Investor Správa železnic, státní organizace; Dlážděná 1003/7; 110 Praha 1			
Akce: PROSTÁ REKONSTRUKCE TRATI V ÚSEKU POLICE NAD M. – TEPLICE NAD M. SO 21-03 – Propustek v ev. km 75,484		 <p>MORAVIA CONSULT Olomouc a.s. <small>tel.: +420 585 579 444 e-mail: moravia@moravia.cz www.moravia.cz</small></p>	
		Formát 6x A4	
		Datum 12/2024	
		Účel DSP + PDPS	
		Č. zakázky 31/24/1028.208	
		Změna	Č. kopie
		Měřítko 1:100/50	
Obsah přílohy: STÁVAJÍCÍ STAV		Část dokumentace 02141	Č. přílohy 22