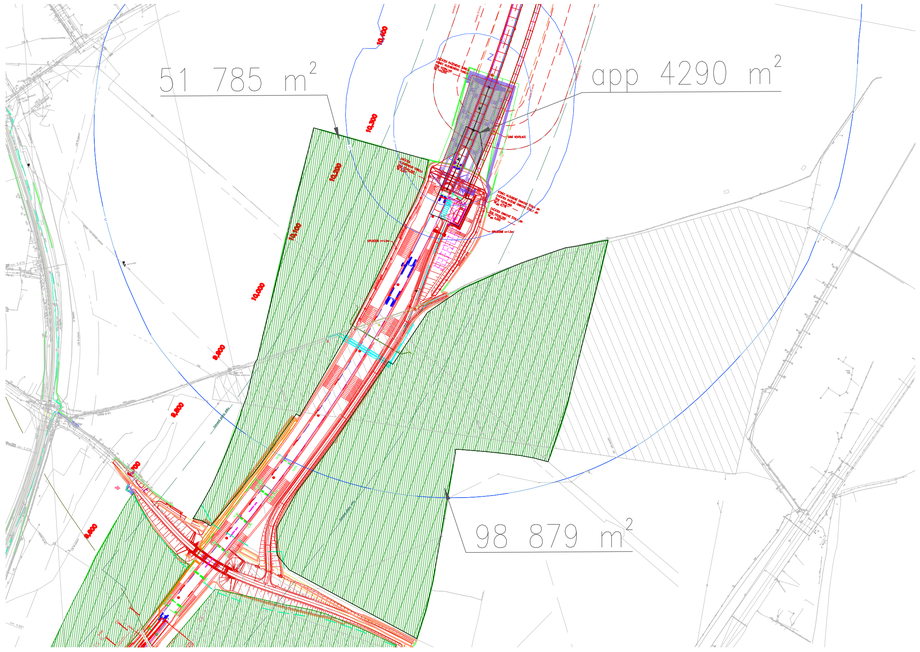

Situace ZS - Hosínský vjezdový portál

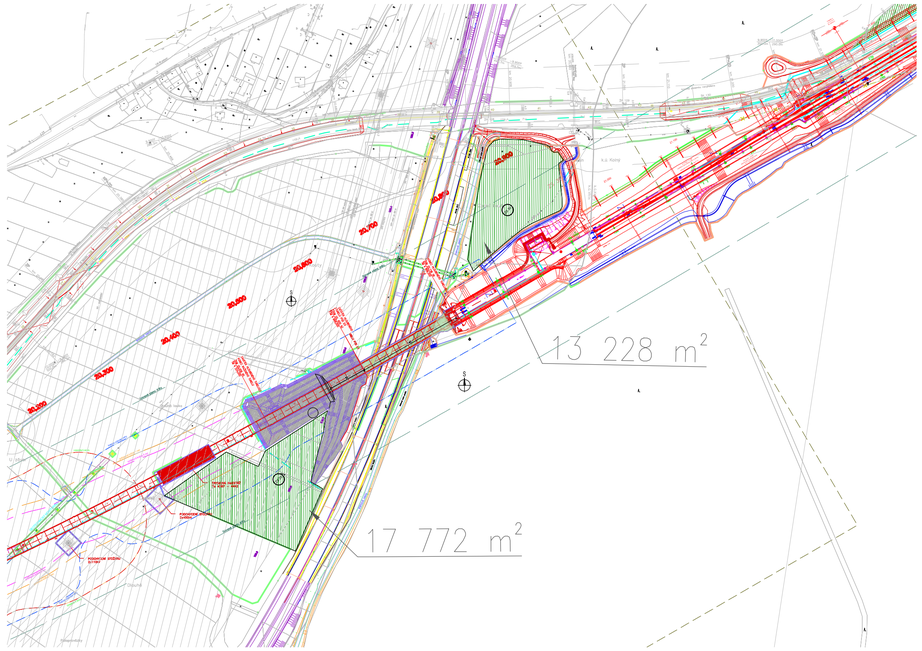

Situace ZS - Chotýčanský výjezdový portál

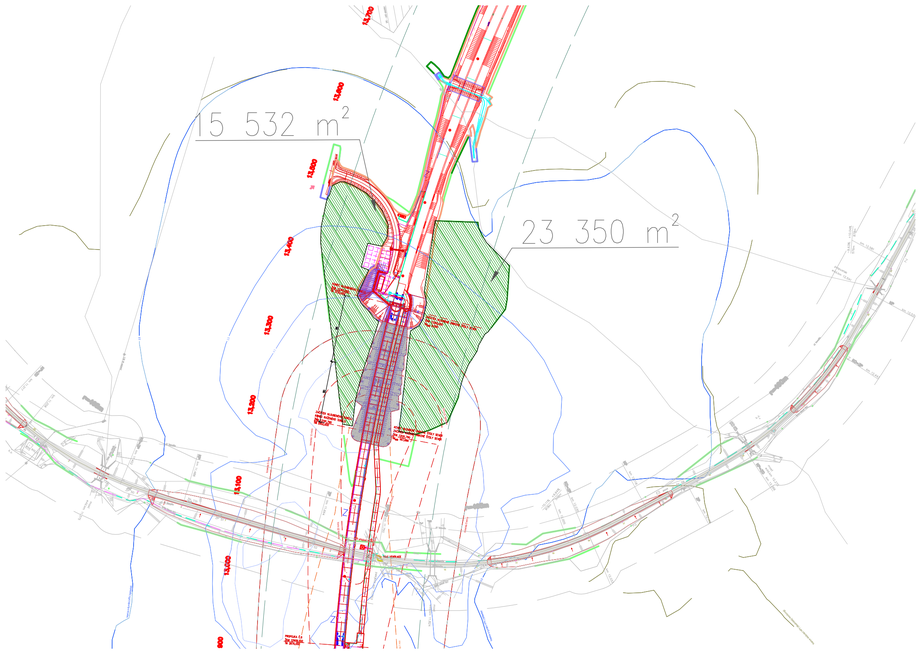

Situace ZS - Hosínský výjezdový portál

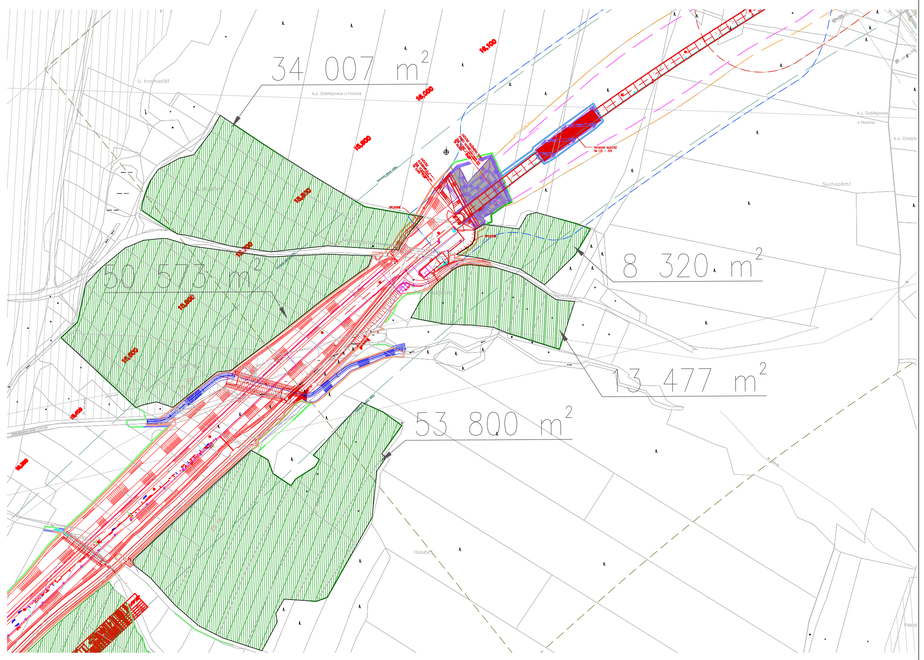

Situace ZS - Chotýčanský vjezdový portál

Plocha zařízení staveniště (ZS)

Paré:

Orientační schéma:

Razítko oprávněné osoby:

Podpis: Datum:

Revize:	Datum:	Popis:	Kontroloval:
001	16. 10. 2023	Studie po připomínkách	Ing. Petr Makásek Ph.D.

Stavebník / investor:	**Správa železnic, státní organizace**
Adresa:	Dlážděná 1003/7, 110 00 Praha 1
Zástupce investora:	Stavební správa západ
Adresa:	Ke Štvanici 656/3, 186 00 Praha 8

Zhotovitel díla:	**Společnost „SP + SEU + Mott_NemaŠe_DÚR, DSP“, správce SUDOP PRAHA a.s.**	
Adresa:	Olšanská 1a, 130 00 Praha 3	
Kontakt:	T: +420 267 094 111 E: praha@sudop.cz	
Zhotovitel části / objektu:	**Mott MacDonald CZ, spol. s r.o.**	
Adresa:	Národní 984/15, 110 00 Praha 1	
Kontakt:	T: +420 221 412 800 E: czech@mottmac.com	
Hlavní projektant (HIP):	Ing. Miloš Krameš	Specialista: Ing. Petr Makásek Ph.D.

Název stavby / akce:	**MODERNIZACE TRATI NEMANICE I - ŠEVĚTÍN, ČÁST B**		Označení (S-kód): **S631500294**
			Zakázka: **20-185.201**
Název části:	Tunely		Označení části: **D.2.1.7**
Název objektu:	**Studie změny způsobu provádění ražby tunelů z nové rakouské tunelovací metody na ražbu razicích štítů TBM**		Číslo objektu / komplexu: **-**
Název přílohy: Název dílčí části přílohy:	Situace zařízení staveniště		Číslo přílohy: **2 . 050**
Odpovědný projektant: Ing. Petr Makásek Ph.D.	Zpracovatel přílohy: Ing. Julia Frecchiane	Měřítko: 1:250 Formáty: 8xA4	Stupeň dokumentace: STUDIE
Kraj: Jihočeský	Katastrální území: viz textová část	TUDU: viz textová část	Smluvní datum zpracování: 05/2023

Zakázka	Stupeň dokumentace	Část	Objekt	Podobjekt	Příloha	Revize
S631500294	-	D	2107	-	2_050	001

DOKUMENT LZE UŽÍVAT POUZE VE SMYSLU PŘÍSLUŠNÉ SMLOUVY O DÍLO. ZÁSAHY JEHO ČÁSTÍ NEMOHOU BÝT DLE ZÁKONA č. 121/2000 Sb. KOPÍROVÁNA NEBO JINÝM ZPŮSOBEM ROZŠIŘOVÁNA BEZ SOUHLASU SUDOP PRAHA a.s.