



CHOTÝČANSKÝ TUNEL – VARIANTA 1


ÚNIK OSOB

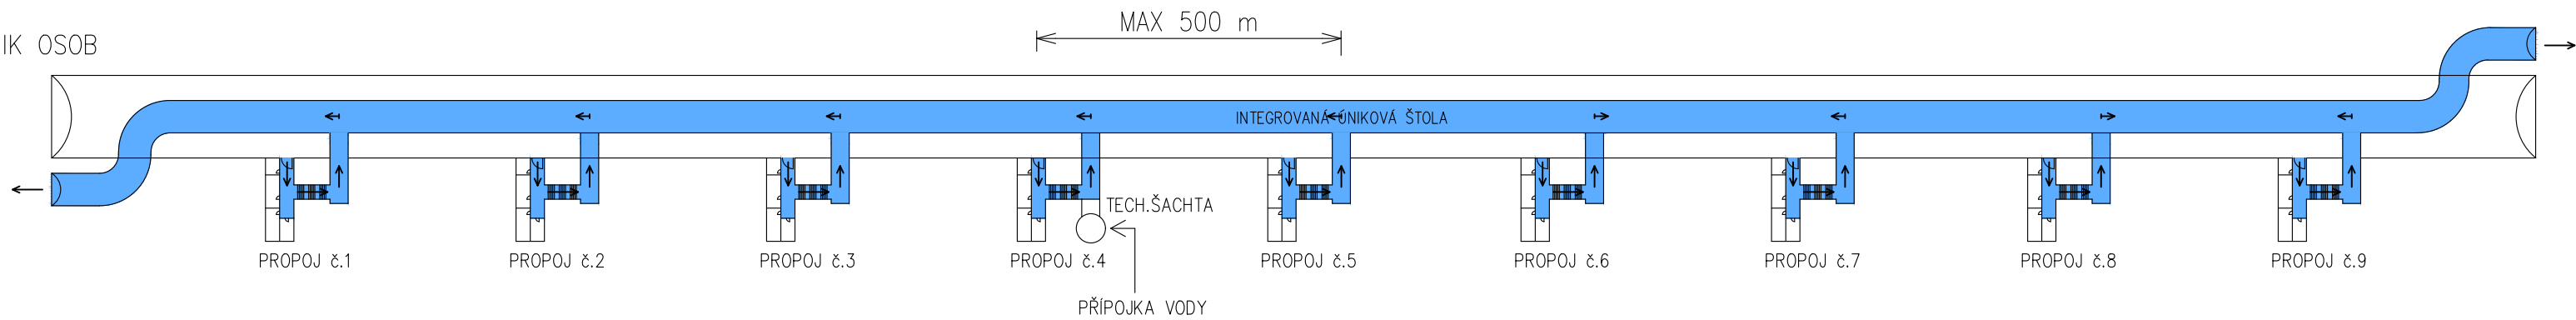

ZÁSAH IZS

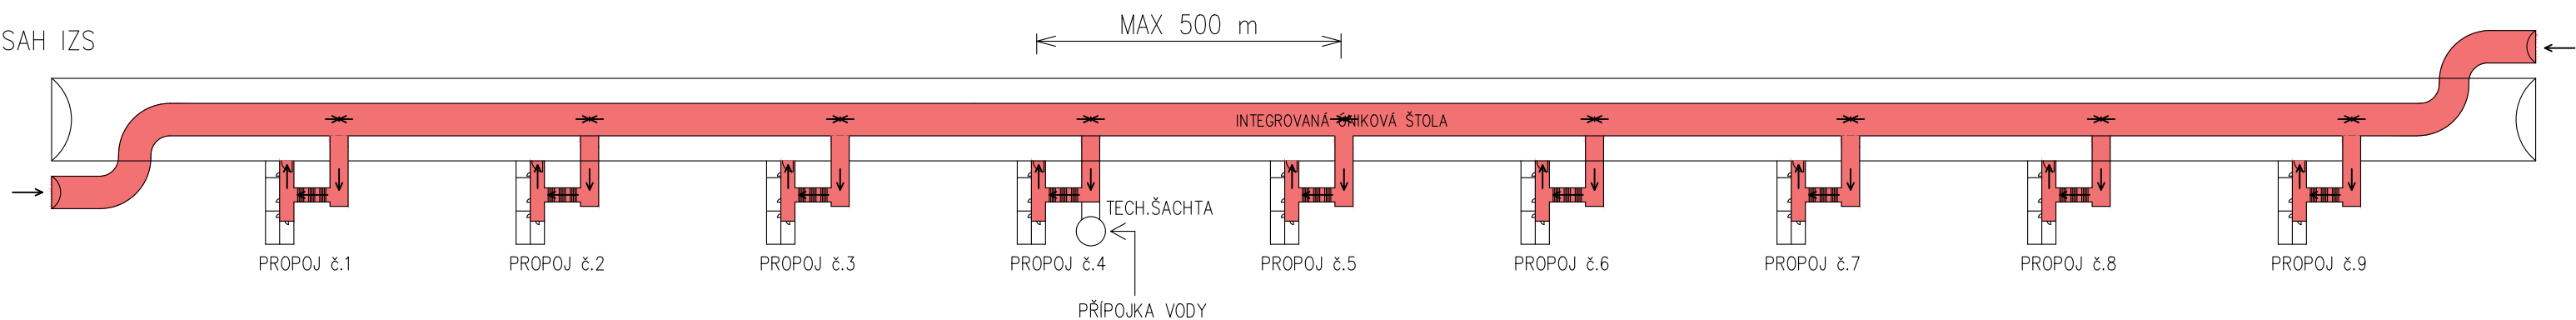

UMÍSTĚNÍ TECHNOLOGIE

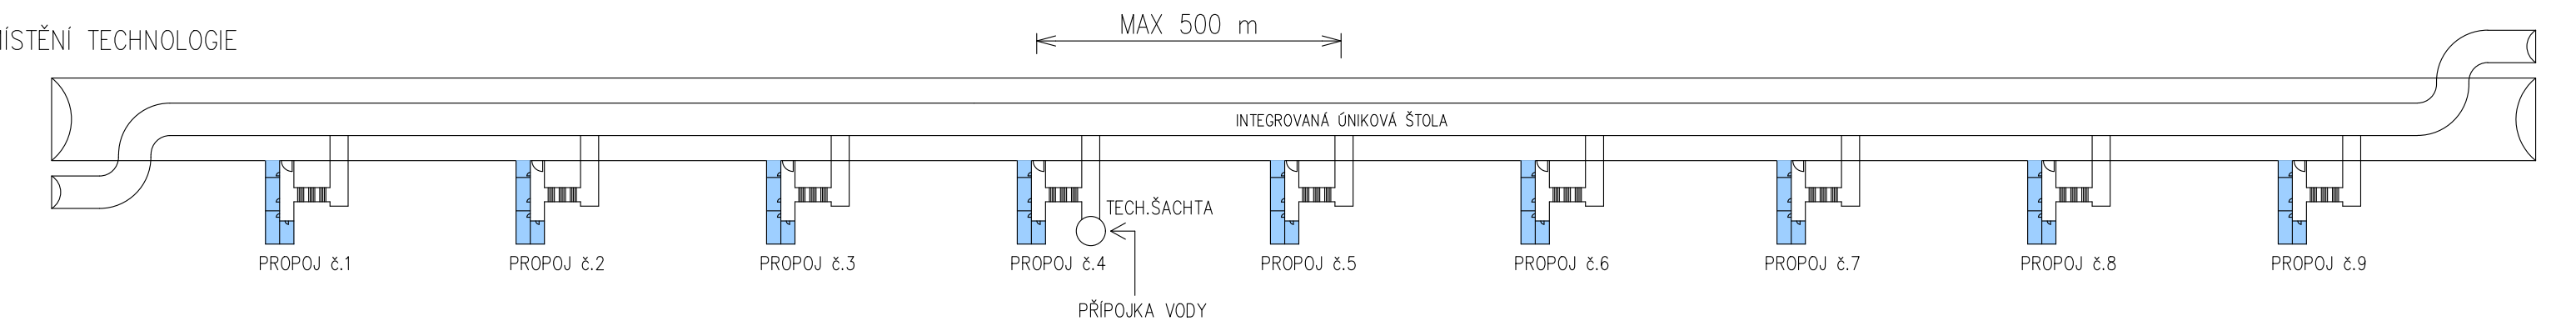

(C) Mott MacDonald

Tato dokumentace se smí používat pouze pro ty účely a činnosti, pro které byla firmou Mott MacDonald CZ zpracována. Firma Mott MacDonald CZ nepřijímá žádnou zodpovědnost za tuto dokumentaci vůči jiné straně než té, která ji zadala.

Paré:

Orientační schéma:






Razítko oprávněné osoby:

Podpis:

Datum:

Revize:	Datum:	Popis:	Kontroloval:
001	16. 10. 2023	Studie po připomínkách	Ing. Petr Makásek Ph.D.

Stavebník / investor:	Správa železnic, státní organizace	
Adresa:	Dlážděná 1003/7, 110 00 Praha 1	
Zástupce investora:	Stavební správa západ	
Adresa:	Ke Štvanici 656/3, 186 00 Praha 8	

Zhotovitel díla:	Společnost „SP + SEU + Mott_Nemaše_DÚR, DSP“, správce SUDOP PRAHA a.s.	  
Adresa:	Olšanská 1a, 130 00 Praha 3	
Kontakt:	T: +420 267 094 111 E: praha@sudop.cz	
Zhotovitel části / objektu:	Mott MacDonald CZ, spol. s r.o.	 
Adresa:	Národní 984/15, 110 00 Praha 1	
Kontakt:	T: +420 221 412 800 E: czech@mottmac.com	
Hlavní projektant (HIP):	Ing. Miloš Krameš	Specialista:

Název stavby / akce:	MODERNIZACE TRATI NEMANICE I - ŠEVĚTÍN, ČÁST B	Označení (S-kód): S631500294
		Zakázka: 20-185.201
Název části:	Tunely	Označení části: D.2.1.7
Název objektu:	Studie změny způsobu provádění ražby tunelů z nové rakouské tunelovací metody na ražbu pomocí razících štítů TBM	Číslo objektu / komplexu: -
Název přílohy:	Chotýčanský tunel - Schéma	Číslo přílohy: 2 . 014
Název dílčí části přílohy:	Varianta 1	
Odpovědný projektant:	Zpracovatel přílohy: Ing. Petr Makásek Ph.D.	Měřítko: - Formáty: 3xA4
Ing. Petr Makásek Ph.D.		Stupeň dokumentace: STUDIE
Kraj:	Katastrální území: viz textová část	TUDU: viz textová část
Jihočeský		Smluvní datum zpracování: 05/2023

S-kód:	Stupeň dokumentace:	Část:	Objekt:	Podobjekt:	Příloha:	Revize:
S631500294	-	D2107	-	-	2014	001

DOKUMENT LZE UŽÍVAT POUZE VE SMYSLU PŘÍSLUŠNÉ SMLOUVY O DÍLO. ŽÁDNÁ JEHO ČÁST NEMŮŽE BÝT DLE ZÁKONA č.121/2000 Sb., KOPIROVÁNA NEBO JINÝM ZPŮSOBEM ROZŠŘŮVÁNA BEZ SOUHLASU SUDOP PRAHA a.s..