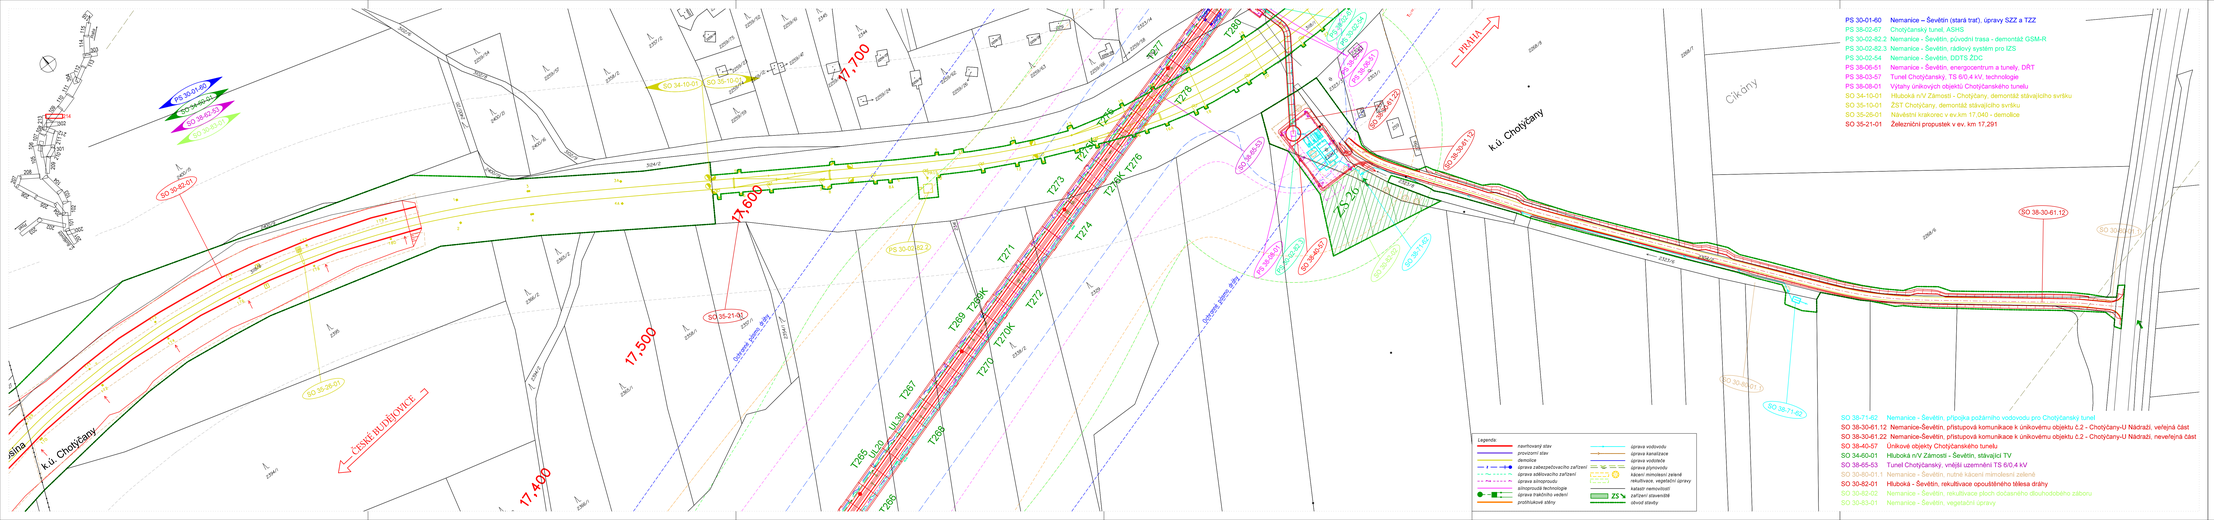

PS 30-01-60 Nemanice – Ševětín (stará trať), úpravy SZZ a TZZ
PS 38-02-67 Choťánský tunel, ASHS
PS 30-02-82.2 Nemanice - Ševětín, původní trasa - demontáž GSM-R
PS 30-02-82.3 Nemanice - Ševětín, rádiový systém pro IZS
PS 30-02-54 Nemanice - Ševětín, DDTS ZDC
PS 38-06-61 Nemanice - Ševětín, energocentrum a tunely, DRT
PS 38-03-57 Tunel Choťánský, TS 6/0,4 kV, technologie
PS 38-08-01 Výtahy únikových objektů Choťánského tunelu
SO 34-14-01 Hlubová nVZ Zámostí - Choťánky, demontáž stávajícího svršku
SO 35-10-01 ZsT Choťánky, demontáž stávajícího svršku
SO 35-29-01 Navážení kolorexc v ev. km 17,040 - demolice
SO 38-21-01 Železniční propustek v ev. km 17,291

Parc:

Orientační schéma:

Razítko oprávněné osoby:

Podpis: Datum:

Revize:	Datum:	Popis:	Kontroloval:
002	29.06.2022	Úprava dokumentace dle připomínek posouzení TSI	Ing. Miloš Kramerš
001	29.11.2021	Dokumentace DSP po připomínkách	Ing. Miloš Kramerš

Stavebník / investor:	**Správa železnic, státní organizace**
Adresa:	Dlážděná 1003/7, 110 00 Praha 1
Zástupce investora:	Stavební správa západ
Adresa:	Svatoňovická 1955/278, 190 00 Praha 9

Zhotovitel díla:	**Společnost „SP + SEU + Mott_Nemaška_DUR, DSP", správce SUDOP PRAHA a.s.**
Adresa:	Olšanská 1a, 130 00 Praha 3
Kontakt:	T.: +420 267094111 E.: praha@sudop.cz
Zhotovitel části / objektu:	**SUDOP PRAHA a.s.**
Adresa:	Olšanská 1a, 130 00 Praha 3
Kontakt:	T.: +420 420267094111 E.: praha@sudop.cz
Hlavní projektant (HIP):	Ing. Miloš Kramerš
Specialista:	

Název stavby / akce:	**MODERNIZACE TRATI NEMANICE I - ŠEVĚTÍN ČÁST B**	Označení (S-kód):	**S631500294**
		Zakázka:	**20-185.251**
Název části:	Situační výkresy	Označení části:	**C.2**
Název objektu:	**Katastrální situační výkres**	Číslo objektu / komplexu:	
Název přílohy:	Katastrální situační výkres	Číslo přílohy:	**2 . 214**
Název dílčí části přílohy:	km 17,000 - km 17,600 (obvodní)		
Odpovědný projektant:	Zpracovatel přílohy:	Měřítko: 1:1 000	Stupeň dokumentace: DSP
Jitka Martincová	Jitka Martincová	Formát:	
Kraj:	Kategorie území:	TUDU:	Smluvní datum zpracování:
Zhotovitel	Jiné	Ne technické části	29.09.2021

S B 3 1 5 0 0 2 9 4 - D S P X - C 2 X 3 - - - X X X X X X X X - - 2 - 2 1 4 - 0 0 2

DOKUMENT LZE UŽÍVAT POUZE VE SMYSLU PŘÍSLUŠNÉ SMLOUVY O DÍLO, ZEJMÉNA JEHO ČÁST NENÍŽE SMÍ BÝT POUŽÍVÁNA NEBO JINÝM ZPŮSOBEM ROZMNOŽOVÁNA BEZ JEHO SOUHLASU SUDOP PRAHA a.s.