


CHARAKTERISTICKÉ PŘÍČNÉ ŘEZY

M 1:200

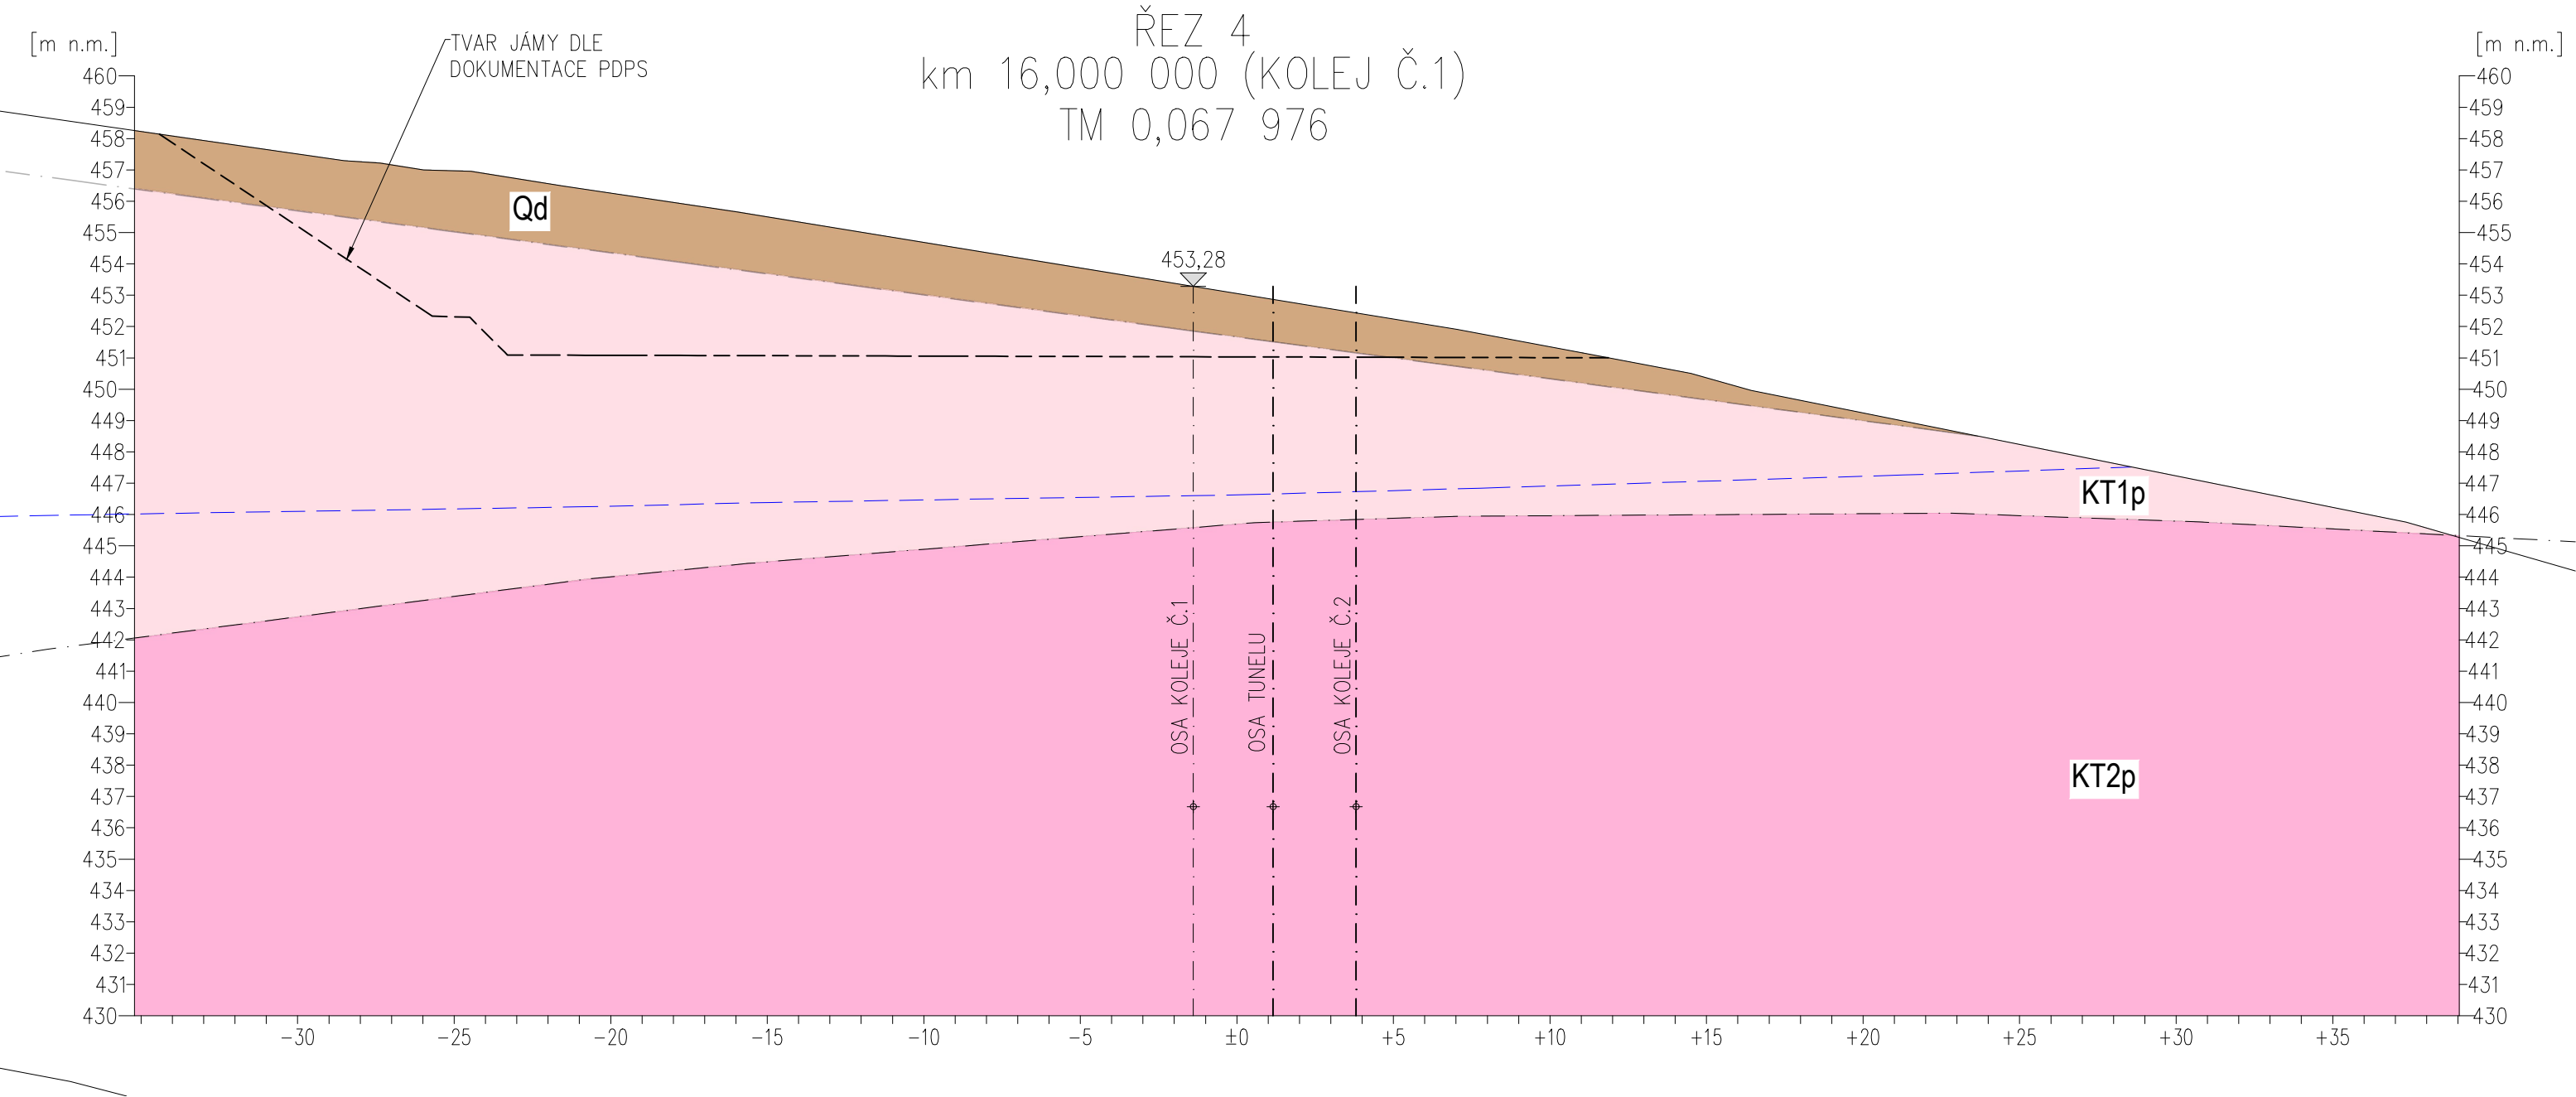

POZNÁMKY:

- VÝKRES DLE DOKUMENTACE DSP/PDPS
- TATO PROJEKTOVÁ DOKUMENTACE NENÍ URČENA K PROVÁDĚNÍ STAVBY
- KONSTRUKCE JSOU ZOBRAZENY V TEORETICKÝCH ROZMĚRECH (NAPŘ. BEZ NADVÝŠENÍ NEBO VÝROBNÍCH TOLERANCÍ) POKUD NENÍ VÝSLOVNĚ UVEDENO JINAK
- ŘEZY VE SMĚRU STANIČENÍ

LEGENDA GEOLOGIE

Qd	Hlína písčitá až jíl písčitý, tuhý až pevný, s občasnými úlomky matečné horniny (F3/MS, F4/CS – saSi, saClSi, saSiCl, saCl), písek hlinitý až písek jílovitý, středně uhlý, tuhý až velmi pevný, s úlomky
KT1p	Migmatit až pararula zcela zvětralá, charakteru jílovito–prachovito–písčité zeminy, lokálně s hojnými úlomky matečné horniny (R6/MS,CS,SM,SC,G–F,), slídnatá, lokálně alterovaná, limonitizovaná
KT2p	Migmatit až pararula silně zvětralá, drobně úlomkovitě až střípkovitě rozpadavá, místy s patrnou lineací, s písčito–prachovito–jílovitou mezerní hmotou, s velmi nízkou pevností, pevnostní třídy R5, lokálně s přechody do R6, slídnatá, lokálně limonitizovaná, s občasnými křemennými oky o vel. 3–5 cm
HPV	Přepokládaná hladina podzemní vody

Paré:

Orientační schéma:

Razítko oprávněné osoby:

Podpis:		Datum:	
Revize:	Datum:	Popis:	Kontroloval:
001	26.3.2025	Referenční dokumentace	Ing. Petr Makásek Ph.D.

Stavebník / investor: **Správa železnic, státní organizace**

Adresa: **Dlážděná 1003/7, 110 00 Praha 1**

Zástupce investora: **Stavební správa západ**

Adresa: **Ke Štvanici 656/3, 186 00 Praha 8**

SPRÁVA ŽELEZNIC

Zhotovitel díla: **Společnost „SP + SEU + Mott Nemaše_ DÚR, DSP“, správce SUDOP PRAHA a.s.**

Adresa: **Olšanská 1a, 130 00 Praha 3**

Kontakt: **T: +420 267 094 111**

E: praha@sudop.cz

SUDOP PRAHA

SUDOP EU

MOTT MACDONALD

Zhotovitel části / objektu: **Mott MacDonald CZ, spol. s r.o.**

Adresa: **Národní 984/15, 110 00 Praha 1**

Kontakt: **T: +420 221 412 800**

E: czech@mottmac.com

MOTT MACDONALD

Hlavní projektant (HIP): **Ing. Miloš Krameš**

Specialista: **Ing. Petr Makásek Ph.D.**

Název stavby / akce:	MODERNIZACE TRATI NEMANICE I - ŠEVĚTÍN REFERENČNÍ DOKUMENTACE	Označení (S-kód): S631500294
Název části:	Tunely	Zakázka: 20-185.201
Název objektu:	Chotýčanský tunel	Označení části: D.2.1.7
Název přílohy:	Vjezdový portál Dobřejovice - Charakteristické řezy s geologií	Číslo objektu / komplexu: SO 38-25-70
Název dílčí části přílohy:	List 2 ze 2	Číslo přílohy: 2 . 054
Odpovědný projektant:	Zpracovatel přílohy:	Stupeň dokumentace:
Ing. Petr Makásek Ph.D.	Ing. Marek Lněnička	Referenční dokumentace (RD)
Kraj:	Katastrální území:	Smluvní datum zpracování:
Jihočeský	viz textová část	03/2025
S-kód:	Stupeň dokumentace:	Část:
S631500294	RDX	D2107
Objekt:	Podobjekt:	Příloha:
S0382570	XX	2
Revize:		
001		

DOKUMENT LZE UŽÍVAT POUZE VE SMYSLU PRÍSLUŠNÉ SMLOUVY O DÍLO. ŽÁDNÁ JEHO ČÁST NEMŮŽE BÝT DLE ZÁKONA č.121/2000 Sb., KOPÍROVANA NEBO JINYM ZPŮSOBEM ROZŠÍŘOVANA BEZ SOUHLASU SUDOP PRAHA a.s..

(C) Mott MacDonald

Tato dokumentace se smí používat pouze pro ty účely a činnosti, pro které byla firmou Mott MacDonald CZ zpracována. Firma Mott MacDonald CZ nepřijímá žádnou zodpovědnost za tuto dokumentaci vůči jiné straně než té, která ji zadala.

VYMEZENÍ PLATNOSTI:

TATO REFERENČNÍ DOKUMENTACE NENÍ URČENA K PROVÁDĚNÍ STAVBY. KONSTRUKCE A JEJICH ROZMĚRY JSOU ZOBRAZENY INDIKATIVNĚ, NENÍ-LI VÝSLOVNĚ UVEDENO JINAK.

SOUŘADNICOVÝ SYSTÉM: S - JTSK

VÝŠKOVÝ SYSTÉM: Bpv

PŘESNOST VYTYČOVÁNÍ DLE ČSN 73 04 20 - 1,2 PŘESNOST VYTYČOVÁNÍ STAVEB