



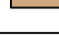


LEGENDA:

HLADINA PODZEMNÍ VODY

PORUCHY

	Qd	PÍŠČITO-HLINITÉ, PÍŠČITO-JÍLOVITÉ ZEMINY HLINITÉ A JÍLOVITÉ PÍSKY
	K1p	RULY A ŽILNÉ HORNINY ZCELA ZVĚTRALÉ
	K2p	RULY A ŽILNÉ HORNINY SILNĚ ZVĚTRALÉ
	K3p	RULY A ŽILNÉ HORNINY MÍRNĚ ZVĚTRALÉ
	K4p	RULY A ŽILNÉ HORNINY NAVĚTRALÉ AŽ ZDRAVÉ
	Litologická hranice	–
	K1c	GRANODIORITY ZCELA ZVĚTRALÉ
	K2c	GRANODIORITY SILNĚ ZVĚTRALÉ
	K3c	GRANODIORITY MÍRNĚ ZVĚTRALÉ
	K4c	GRANODIORITY NAVĚTRALÉ AŽ ZDRAVÉ

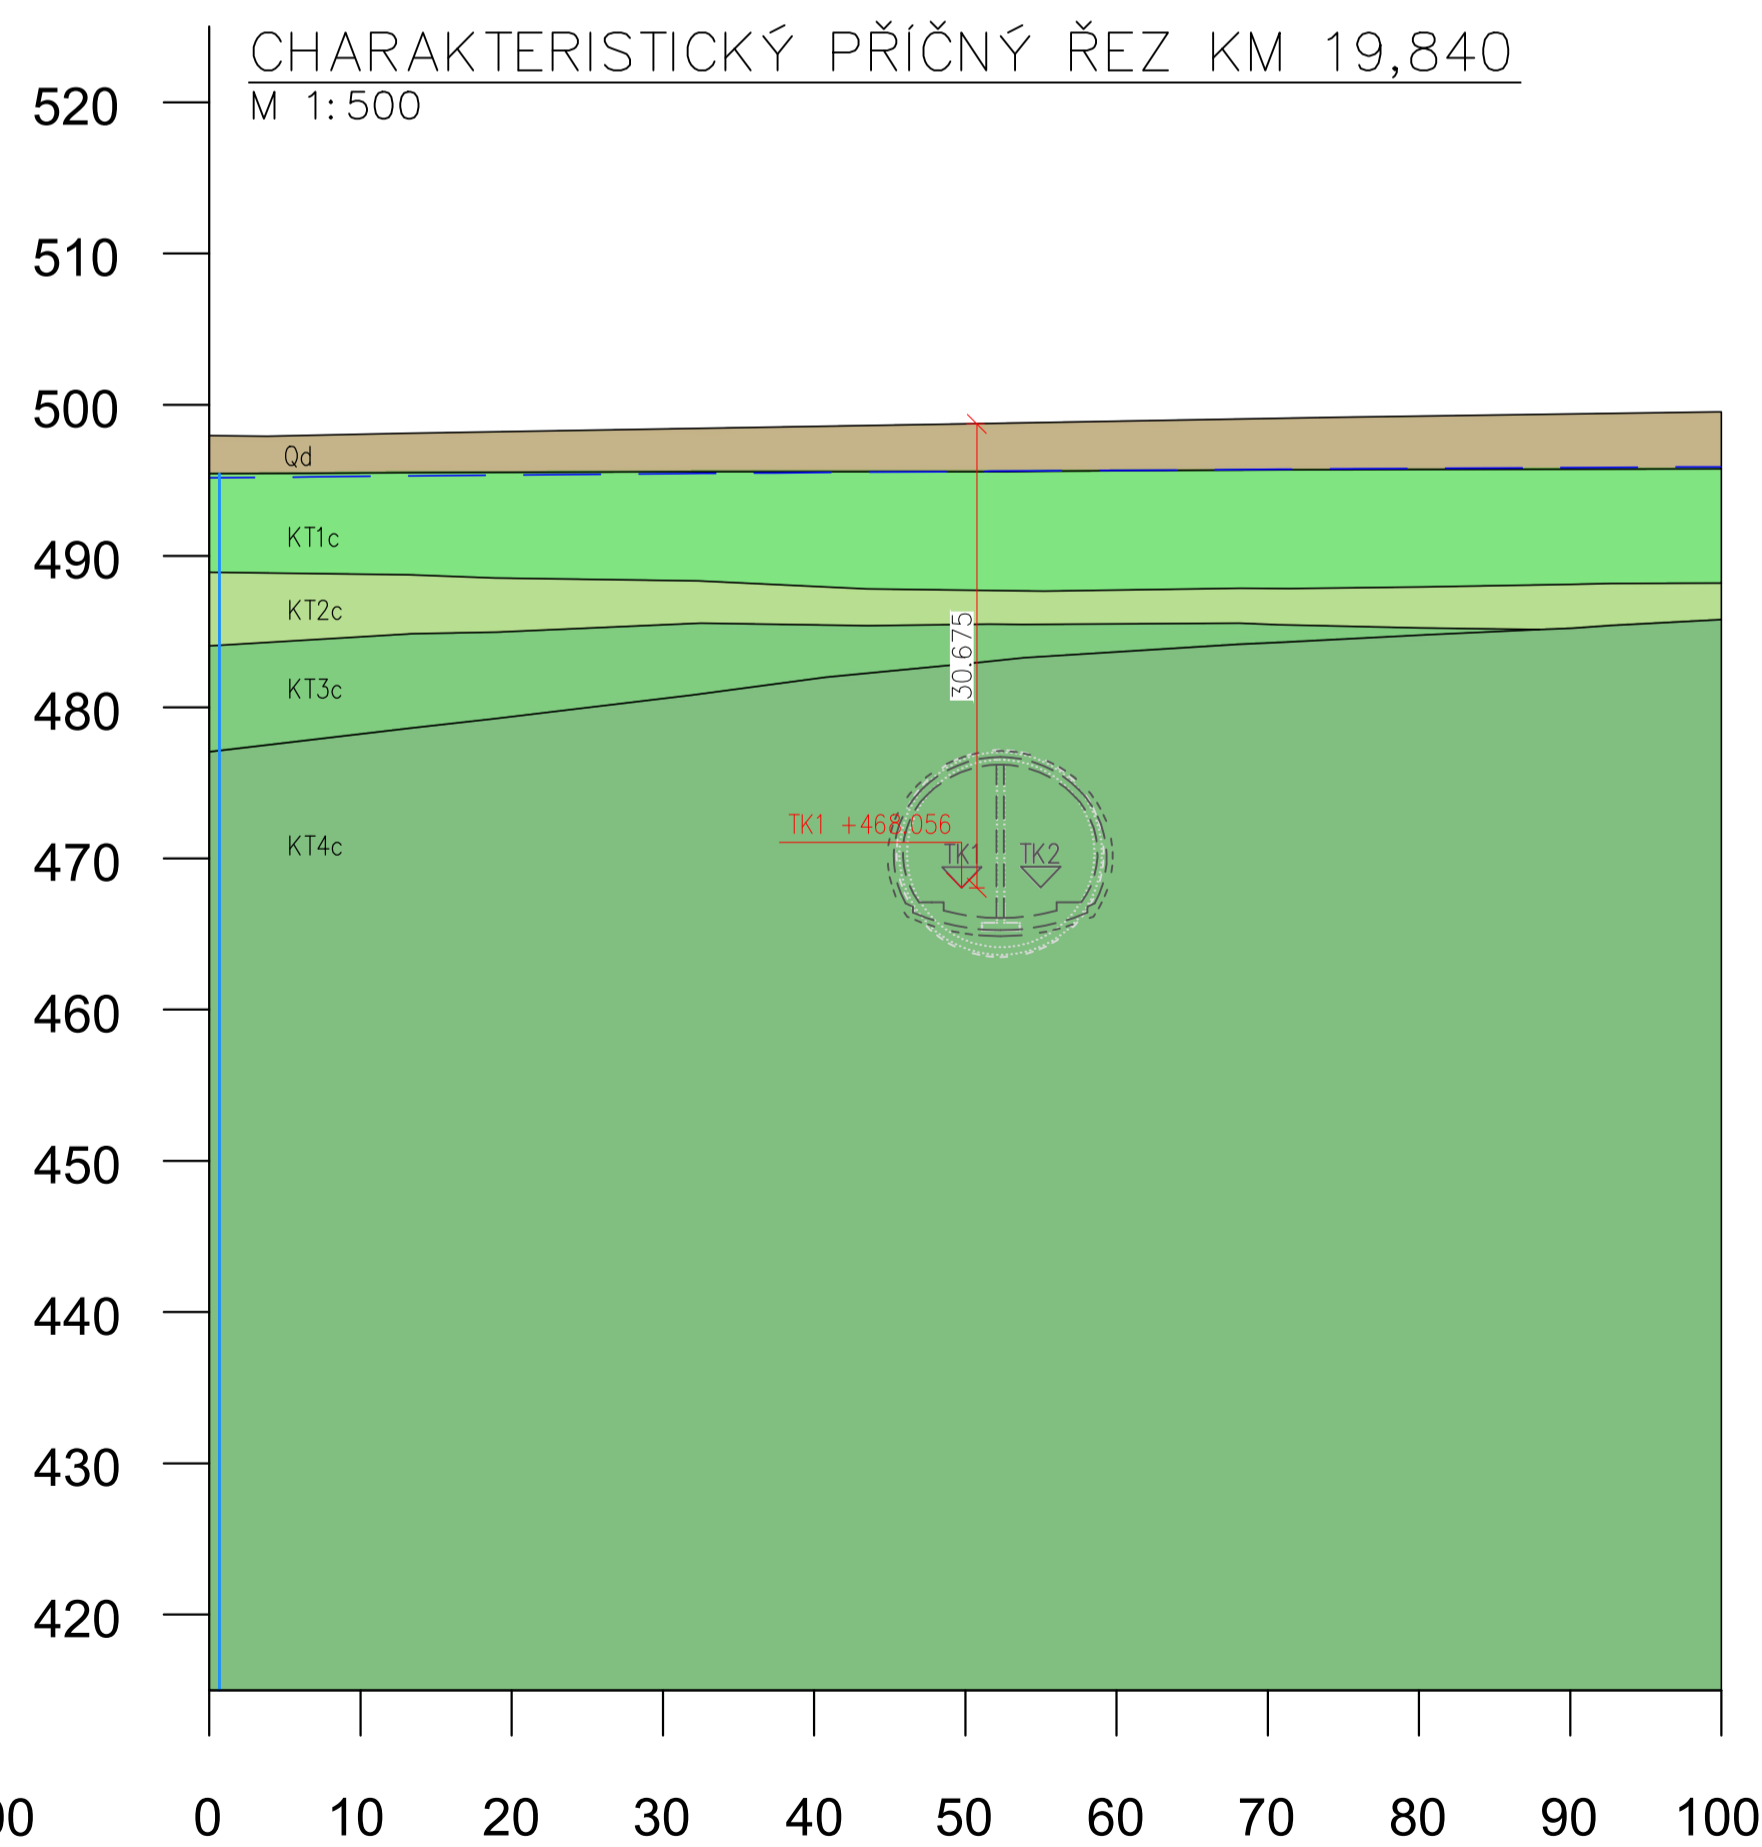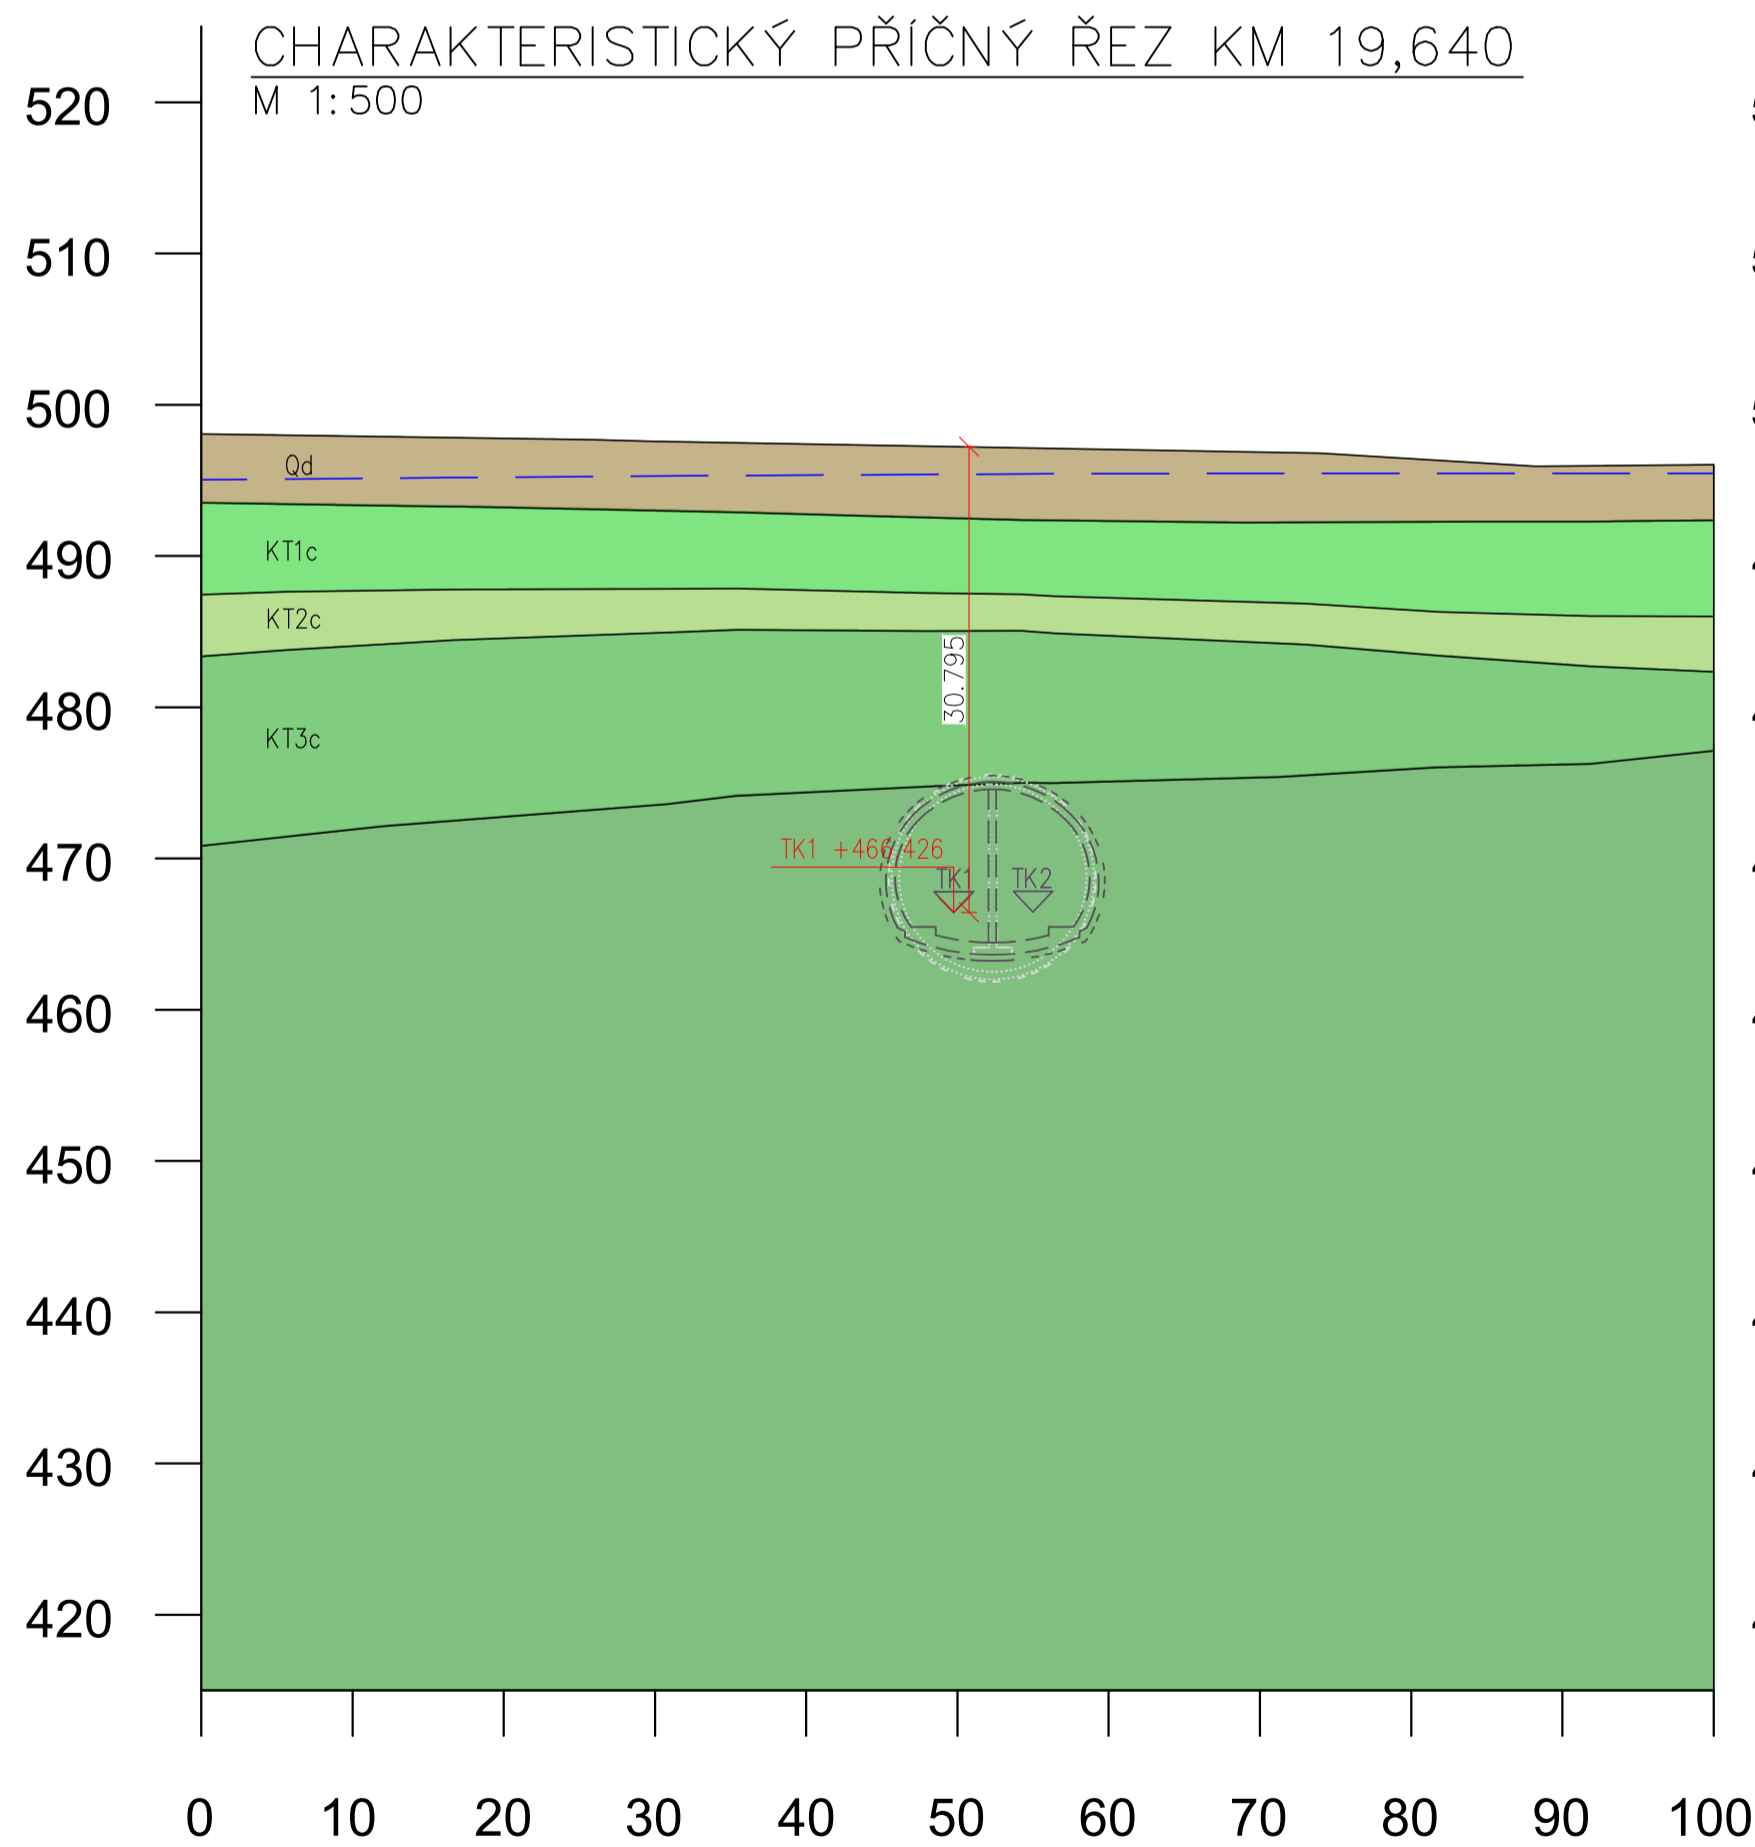

VYMEZENÍ PLATNOSTI:
TATO REFERENČNÍ DOKUMENTACE NENÍ URČENA K PROVÁDĚNÍ STAVBY.
KONSTRUKCE A JEJICH ROZMĚRY JSOU ZOBRAZENY INDIKATIVNĚ, NENÍ—LI
VÝSLOVNĚ UVEDENO JINAK.



Paré:

Orientační schéma:

Razítko oprávněné osoby:

Podpis:			Datum:
Revize:	Datum:	Popis:	Kontroloval:
001	26.3.2025	Referenční dokumentace	Isp. Petr Makasek Ph.D.

Stavebník / investor:	Správa železnic, státní organizace	
Adresa:	Dlážděná 100/3, 110 00 Praha 1	
Zástupce investora:	Stavební správa západ	
Adresa:	Ke Štvanici 656/3, 186 00 Praha 8	

Zhotovitel dila: Kontakt:	Společnost „SP + SEU + Mott, Nemaše-DÜR, DSP“, správce SUDOP PRAHA a.s. Olšanská la. 130 00 Praha 3 T: +420 267 084 111 E: praha@sudop.cz	  <div style="text-align: right;"> M M MACDONALD </div>
Zhotovitel části / objektu: Adresa:	Mott MacDonald CZ, spol. s r.o. Národní 854/15, 110 00 Praha 1 T: +420 221 412 800 E: czech@mottmac.com	<div style="text-align: right;"> M M MACDONALD </div>
Hlavní projektant (HIP):	Ing. Miloš Kramář	Specialista: Ing. Petr Makásek Ph.D.

Název stavby / akce: <div> MODERNIZACE TRATI NEMANICE I - ŠEVĚTÍN REFERENČNÍ DOKUMENTACE </div>		Označení (S-kód): S631500294	
Název části: Tunely		Zakázka: 20-185.001	
Název objektu: Chotyčánský tunel		Označení části: D.2.1.7	
Název přílohy: Raženy tunel - charakteristické řezy s geologií - List 4 z 5		Číslo objektu / komplexu: SO 38-25-70	
Název dílčí části přílohy:		Číslo přílohy: 2. 074	
Odpovědný projektant: Ing. Petr Makáček Ph.D.		Zpracovatel přílohy: Ing.Dominik Habarta	Stupeň dokumentace: RD Referenční dokumentace
Jihochačský		Měřítka: 1:500 Formát: A1	Smluvní datum zpracování:
Káseřská č. 102 Věstec		Káseřská č. 102 Věstec	03/2025
Edice:	Skupina dokumentace:	Datum:	Ověřeno:
S631500294	RDXX	D210710	SO382570
Provedeno:	Přijato:	X	001

(C) Mott MacDonald

Tato dokumentace se smí používat pouze pro ty účely a činnosti, pro které byla firmou Mott MacDonald CZ zpracována. Firma Mott MacDonald CZ nepřijímá žádnou zodpovědnost za tuto dokumentaci vůči jiné straně než té, které ji zadala.