P13.4 km 13,380 00

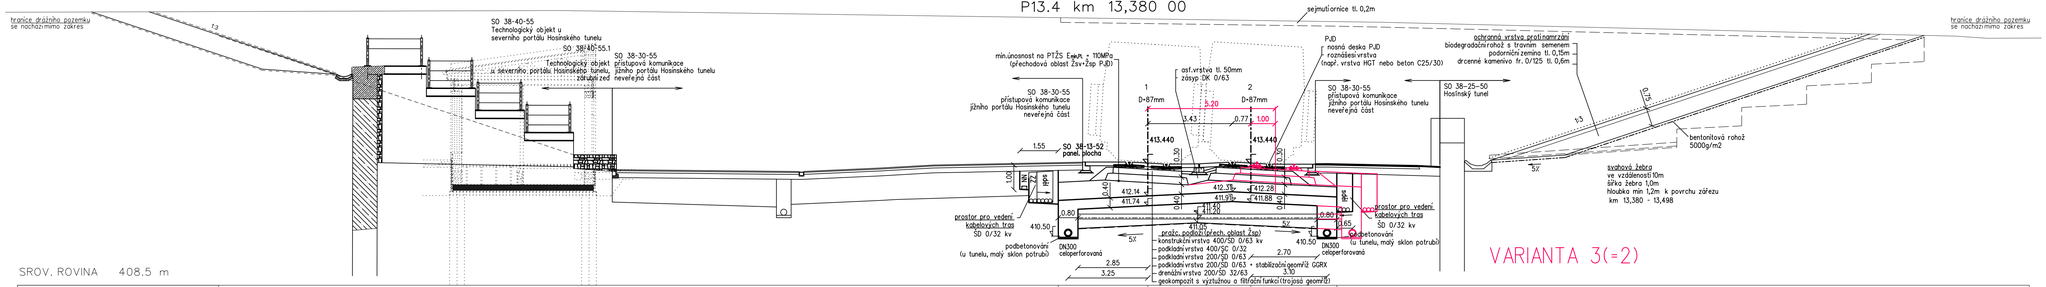

SROV. ROVINA 408.5 m

VZDAL. NOVÝCH OS [m]	
POSUNY KOLEJI [m]	
VZDAL. STAV. OS [m]	

P14 km 13,400 00

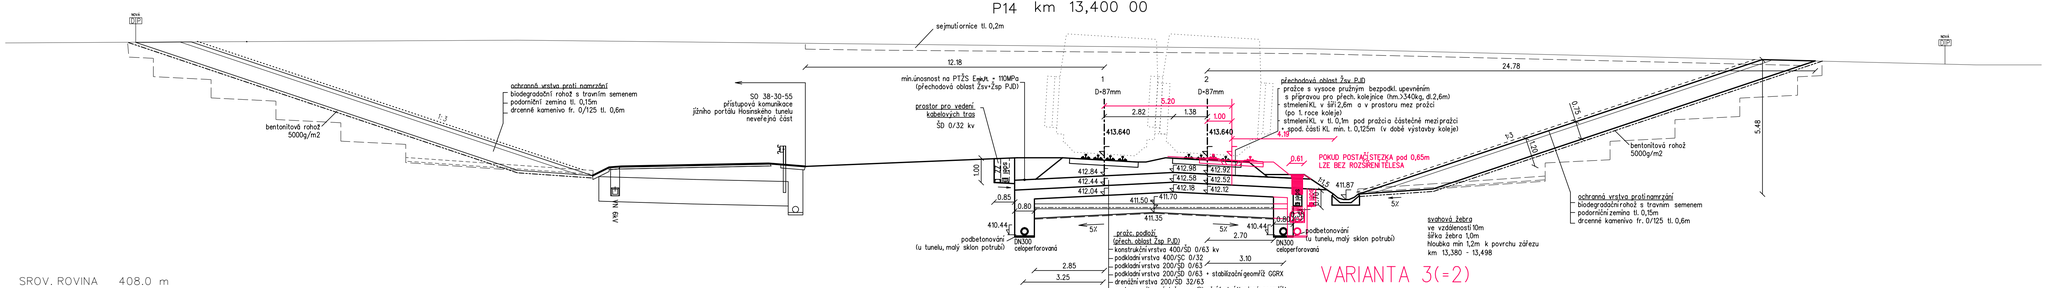

SROV. ROVINA 408.0 m

VZDAL. NOVÝCH OS [m]	
POSUNY KOLEJI [m]	
VZDAL. STAV. OS [m]	

Orientační schéma:

Razítko oprávněné osoby:

Paré:

Podpis: Datum:

Revize:	Datum:	Popis:	Kontroloval:
001	03/2025	Referenční dokumentace	Ing. Syrová

Stavebník / investor:	**Správa železnic, státní organizace**
Adresa:	Dlážděná 1003/7, 110 00 Praha 1
Zástupce investora:	Stavební správa západ
Adresa:	Ke Švanovi 656/3, 186 00 Praha 8

Zhotovitel díla:	**Společnost „SP + SEU + Mott_NemaSe_DÚR, DSP", správce SUDOP PRAHA a.s.**
Adresa:	Olšanská 1a, 130 00 Praha 3
Kontakt:	T: +420 267 094 111 E: praha@sudop.cz
Zhotovitel části / objektu:	**SUDOP PRAHA a.s.**
Adresa:	Olšanská 1a, 130 00 Praha 3
Kontakt:	T: +420 267 094 111 E: praha@sudop.cz
Hlavní projektant (HIP):	Ing. Miloš Kramerš
Specialista:	Ing. Syrová

Název stavby / akce:	**MODERNIZACE TRATI NEMANICE I - ŠEVĚTÍN** **REFERENČNÍ DOKUMENTACE**	Označení (S-kód):	**S63150029**
		Zakázka:	**20-185.201**
Název části:	Kolejový svršek a spodek	Označení části:	**D.2.1.1**
Název objektu:	**Nemanice - Dobřejovice, žel. svršek (spodek)**	Číslo objektu / komplexu:	**SO38-10-51 (38-11-51)**
Název přílohy:	Příčné řezy km 13,380 - km 13,400	Číslo přílohy:	**2 . 405**
Název dílčí části přílohy:			

Odpovědný projektant:	Zpracovatel přílohy:	Měřítko: 1:100	Stupeň dokumentace:
Ing. Eva Syrová	Ing. Eva Syrová	Formáty: 5xA4	Referenční dokumentace (RD)
Kraj:	Katastrální území:	TUDU:	Smluvní datum zpracování:
Jihočeský	viz textová část	viz textová část	03/2025

Číslo:	Stupeň dokumentace:	Část:	Objekt:	Provozovna:	Revize:
S 6 3 1 5 0 0 2 9 4	R D X X	D 2 1 0 1	S 0 3 8 1 0 5 1	X X	2 4 0 5	0 0 1

DOKUMENT LZE UŽÍVAT POUZE VE SMYSLU PŘÍSLUŠNÉ SMLOUVY O DÍLO. ŽÁDNÁ JEHO ČÁST NENÍZDE BÝT BEZ ZÁKONNÉ LICENCE SIL. KOPÍROVÁNA NEBO JINÝM ZPŮSOBEM REPRODUKOVÁNA BEZ SOUHLASU SUDOP PRAHA a.s.