


VARIANTA NRTM SE SPODNÍ KLENBOU, DEŠŤNÍKOVÁ IZOLACE

1:100


2

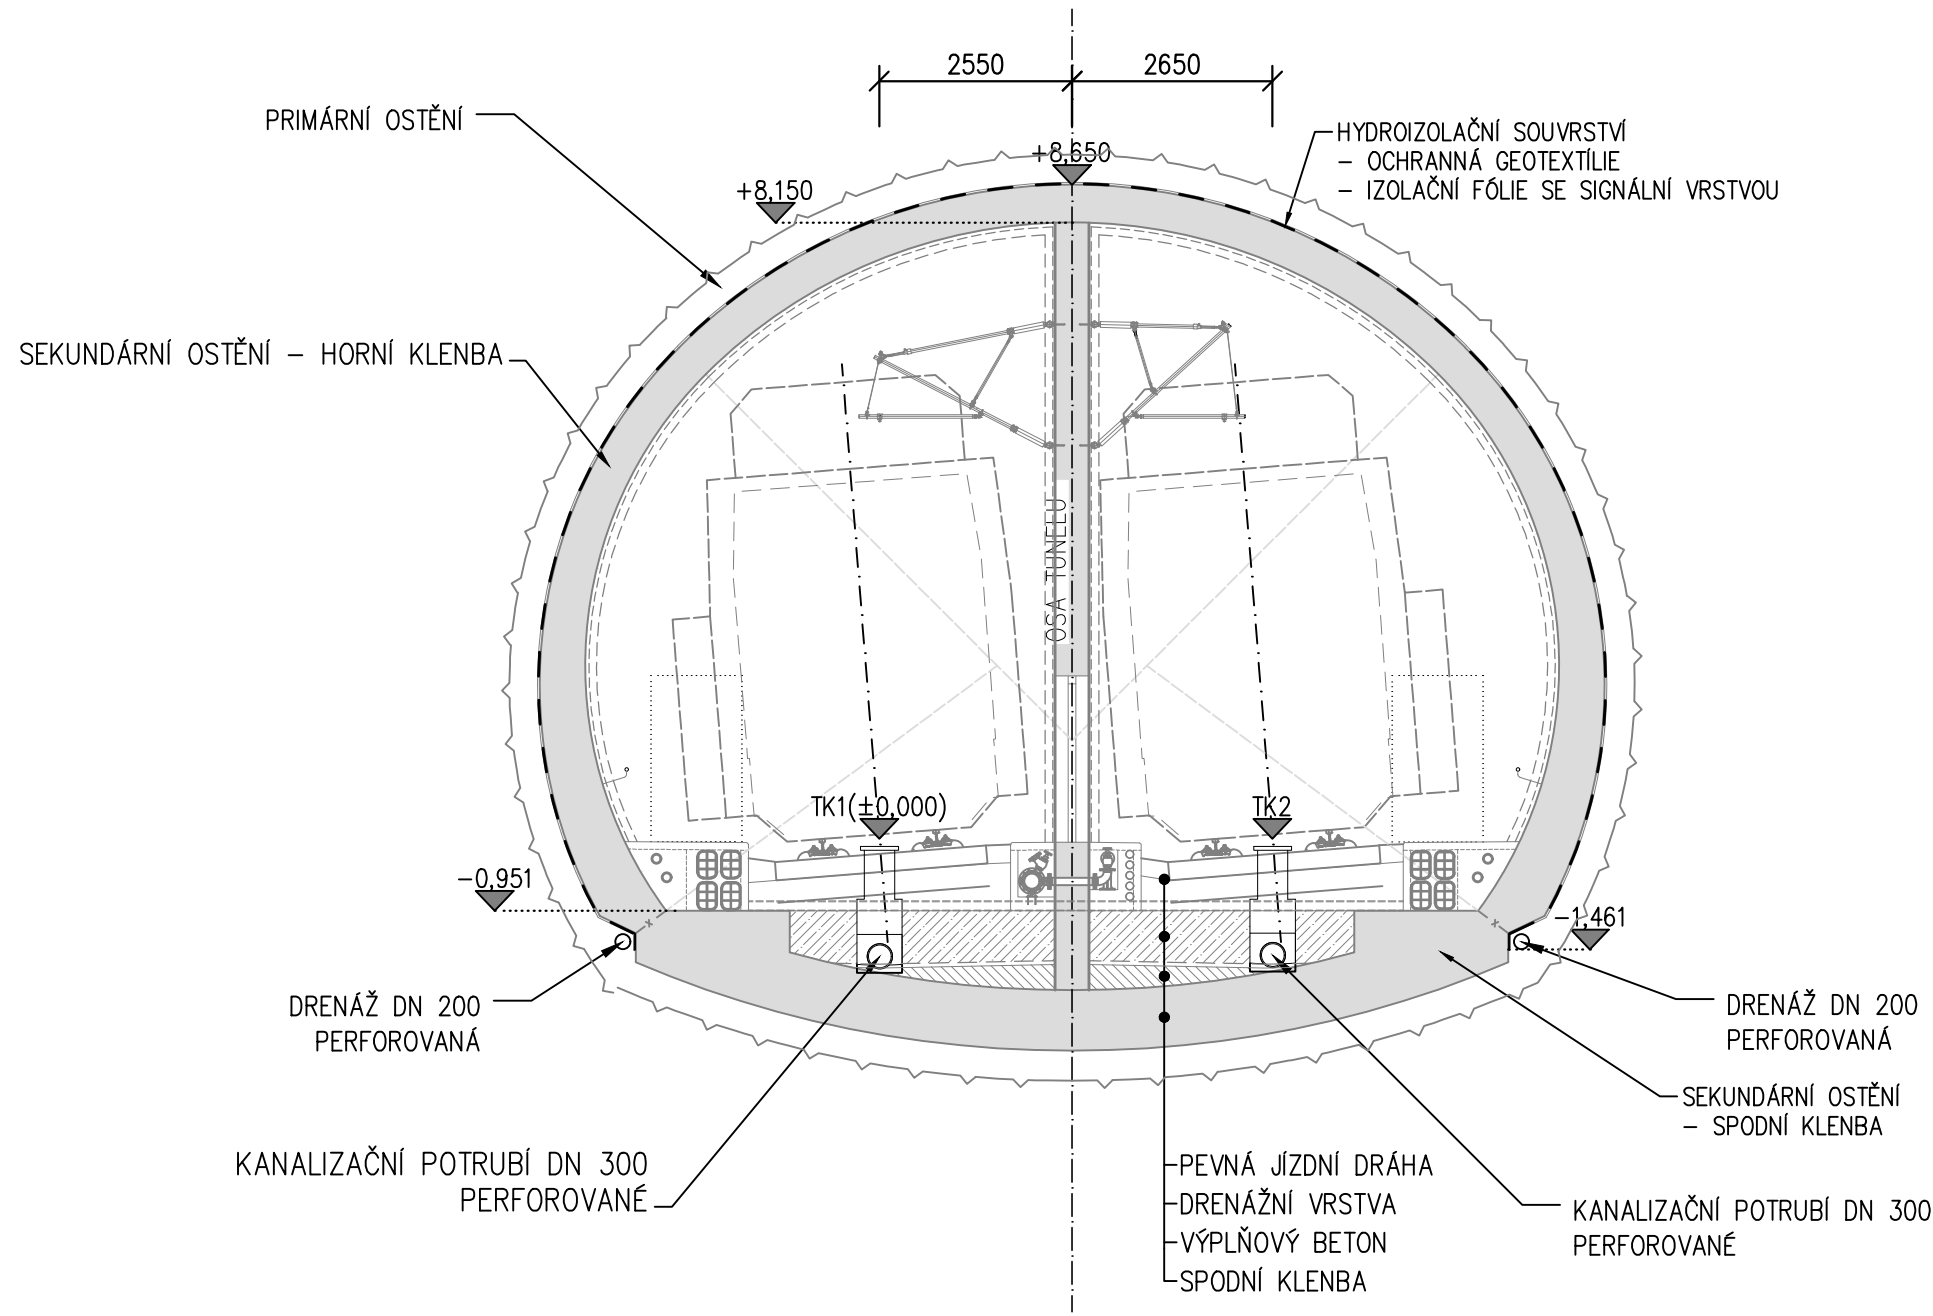

VARIATA NRTM NA PATKÁCH, DEŠŤNÍKOVÁ IZOLACE

1:100

3

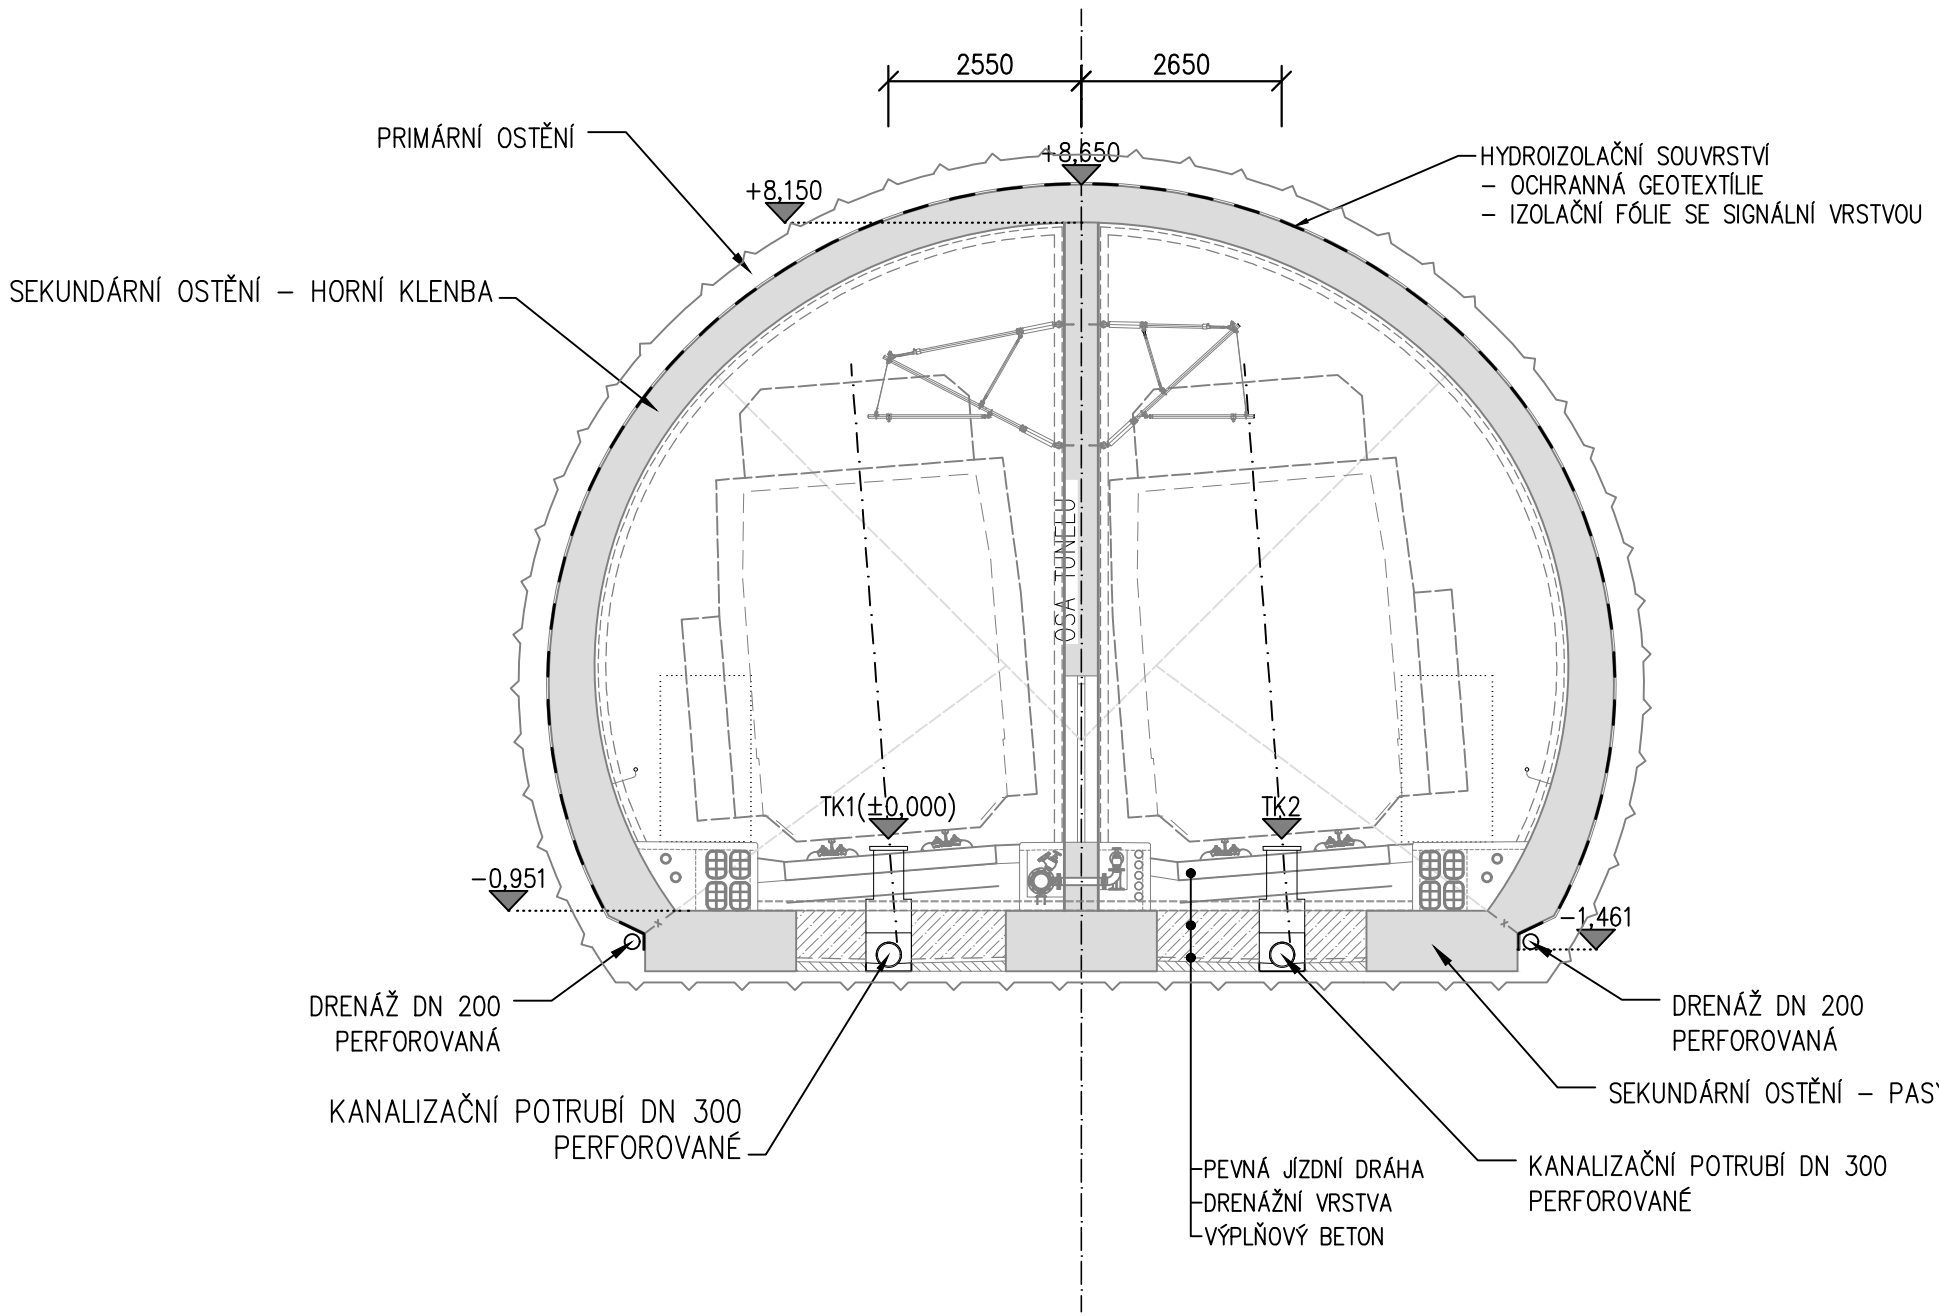

LEGENDA:
----- STAVEBNÍ TOLERANCE
- - - - - POJISTNÝ PROSTOR
TK TEMENO KOLEJNICE

VYMEZENÍ PLATNOSTI:
TATO REFERENČNÍ DOKUMENTACE NENÍ URČENA K PROVÁDĚNÍ STAVBY.
KONSTRUKCE A JEJICH ROZMĚRY JSOU ZOBRAZENY INDIKATIVNĚ, NENÍ-LI
VÝSLOVNĚ UVEDENO JINAK.

Paré:

Orientační schéma:






Razítko oprávněné osoby:

Podpis:

Datum:

Revize:	Datum:	Popis:	Kontroloval:
001	26.3.2025	Referenční dokumentace	Ing. Petr Makásek Ph.D.

Stavebník / investor:	Správa železnic, státní organizace	
Adresa:	Dlážděná 1003/7, 110 00 Praha 1	
Zástupce investora:	Stavební správa západ	
Adresa:	Ka Štvanec 656/3, 186 00 Praha 8	

Zhotovitel díla:	Společnost „SP + SEU + Mott Nemaše_DÚR, DSP“, správce SUDOP PRAHA a.s.			
Adresa:	Olšanská 1a, 130 00 Praha 3			
Kontakt:	T: +420 267 094 111 E: praha@sudop.cz			
Zhotovitel části / objektu:	Mott MacDonald CZ, spol. s r.o.			
Adresa:	Národní 984/15, 110 00 Praha 1			
Kontakt:	T: +420 221 412 800 E: czech@mottmac.com			
Hlavní projektant (HIP):	Ing. Miloš Kramář	Specialista:	Ing. Petr Makásek Ph.D.	

Název stavby / akce:	MODERNIZACE TRATI NEMANICE I - ŠEVĚTÍN	Označení (S-kód):	5631500294
	REFERENČNÍ DOKUMENTACE	Zakázka:	20-185.201
Název části:	Tunely	Označení části:	D.2.1.7
Název objektu:	Hosinský tunel	Číslo objektu / komplexu:	SO 38-25-50
Název přílohy:	Izolace tunelu a drenáže	Číslo přílohy:	2 . 040
Název dílčí části přílohy:		Stupeň dokumentace:	Referenční dokumentace (RD)
Odpovědný projektant:	Zpracovatel přílohy:	Měřítko:	1:100
Ing. Petr Makásek Ph.D.	Tomáš Dvořák	Formát:	8 x A4
Kraj:	Katastrální území:	Tiřdu:	viz textová část
Jihočeský	viz textová část	Průřez:	03/2025
S-kód:	Stupeň dokumentace:	Datum:	Revize:
S 631500294	RDXIX	D2107	S0382550
X	X	X	X
2	0	4	0
0	0	1	1