CHARAKTERISTICKÝ PŘÍČNÝ ŘEZ KM 17,040
M 1:500

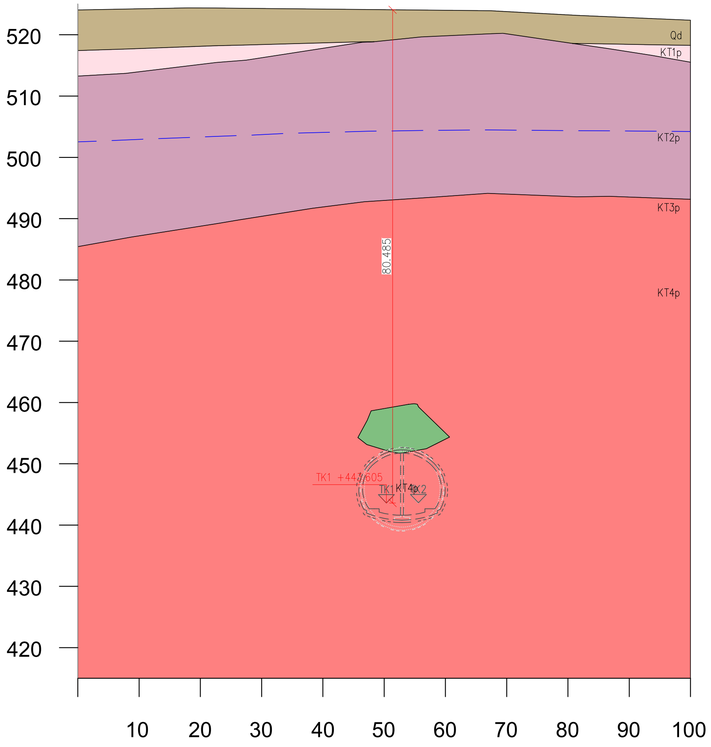

CHARAKTERISTICKÝ PŘÍČNÝ ŘEZ KM 17,240
M 1:500

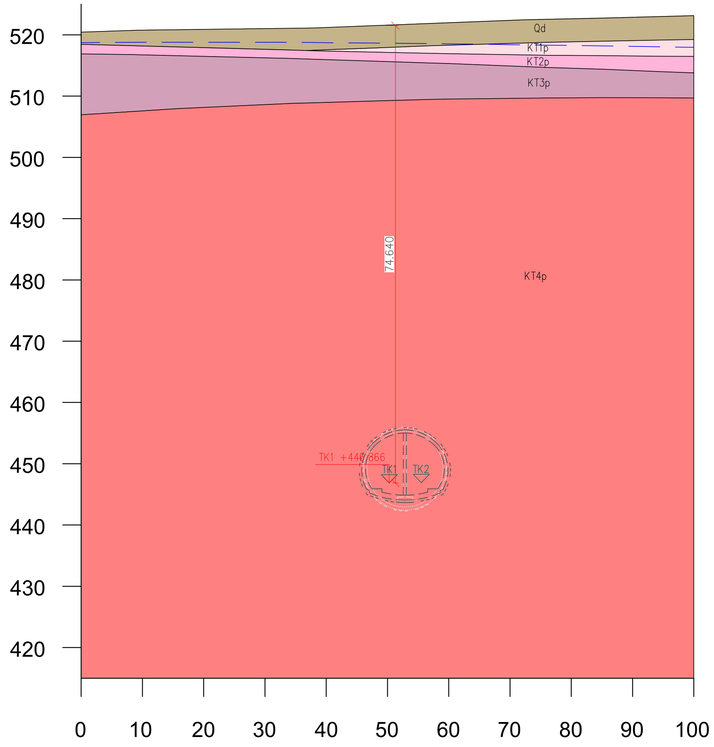

CHARAKTERISTICKÝ PŘÍČNÝ ŘEZ KM 17,440
M 1:500

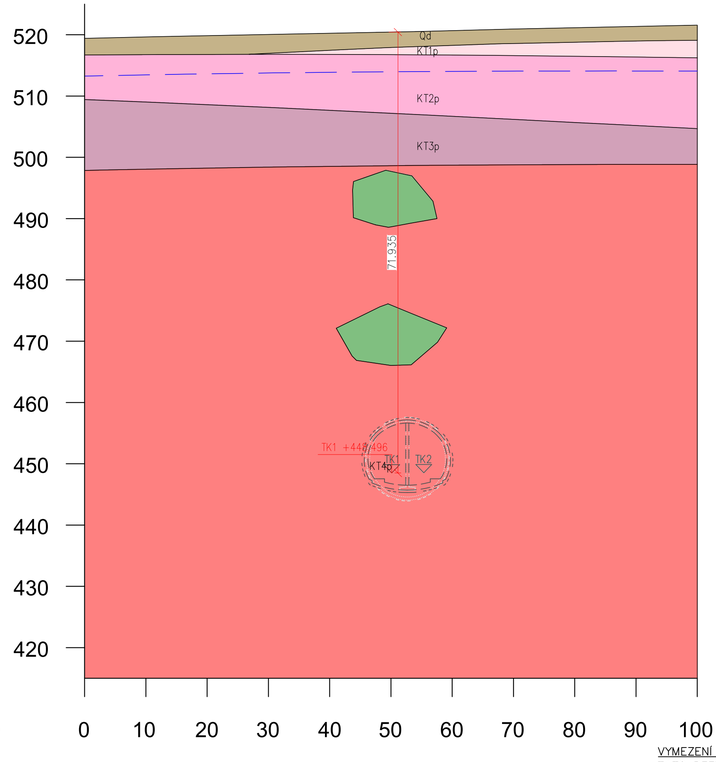

LEGENDA:

HLADINA PODZEMNÍ VODY
PORUCHY

Qd	PÍSČITO–HLINITÉ, PÍSČITO–JÍLOVITÉ ZEMINY HLINITÉ A JÍLOVITÉ PÍSKY
KT1p	RULY A ŽILNÉ HORNINY ZCELA ZVĚTRALÉ
KT2p	RULY A ŽILNÉ HORNINY SILNĚ ZVĚTRALÉ
KT3p	RULY A ŽILNÉ HORNINY MÍRNĚ ZVĚTRALÉ
KT4p	RULY A ŽILNÉ HORNINY NAVĚTRALÉ AŽ ZDRAVÉ
Litologická hranice	–
KT1c	GRANODIORITY ZCELA ZVĚTRALÉ
KT2c	GRANODIORITY SILNĚ ZVĚTRALÉ
KT3c	GRANODIORITY MÍRNĚ ZVĚTRALÉ
KT4c	GRANODIORITY NAVĚTRALÉ AŽ ZDRAVÉ

VYMEZENÍ PLATNOSTI:
TATO REFERENČNÍ DOKUMENTACE NENÍ URČENA K PROVÁDĚNÍ STAVBY. KONSTRUKCE A JEJICH ROZMĚRY JSOU ZOBRAZENY INDIKATIVNĚ, NENÍ–LI VÝSLOVNĚ UVEDENO JINAK.

CHARAKTERISTICKÝ PŘÍČNÝ ŘEZ KM 17,640
M 1:500

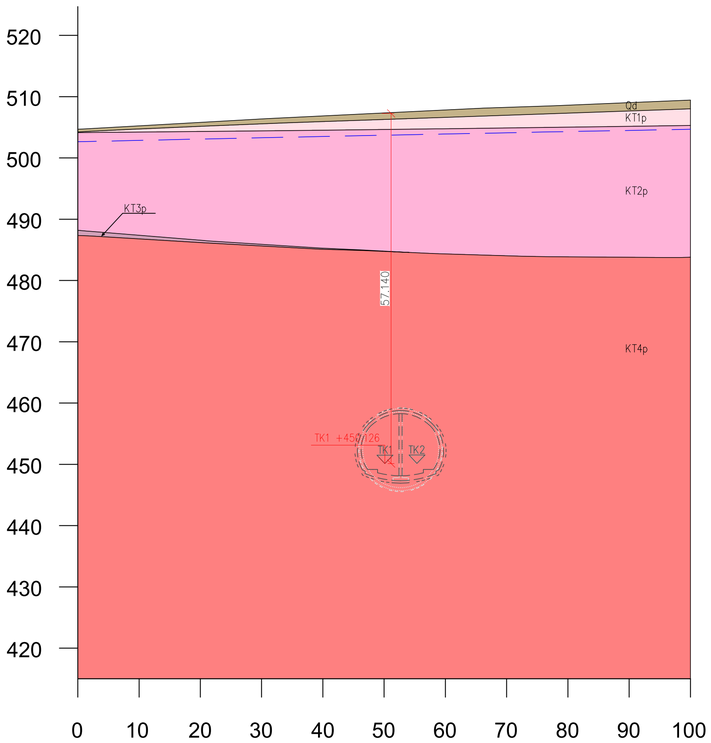

CHARAKTERISTICKÝ PŘÍČNÝ ŘEZ KM 17,840
M 1:500

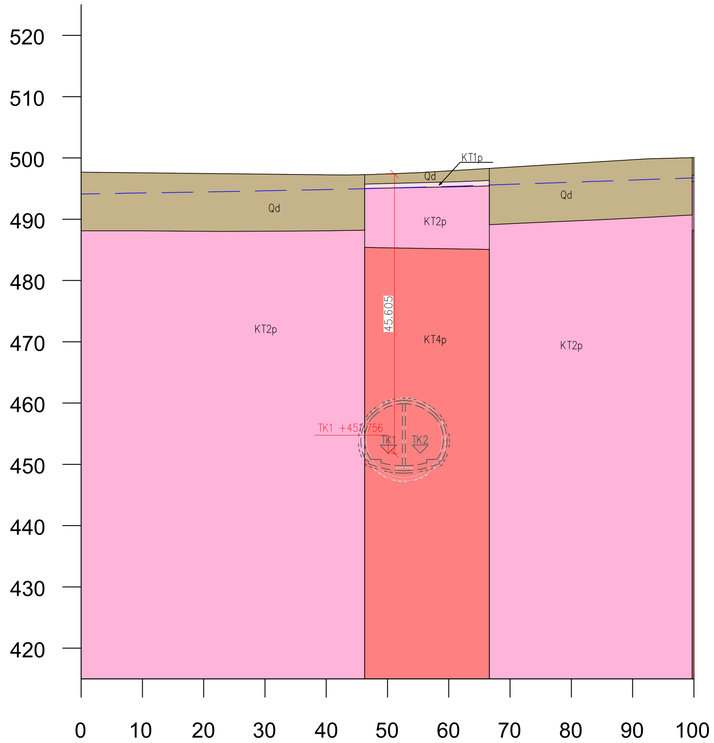

(C) Mott MacDonald

Tato dokumentace se smí používat pouze pro ty účely a činnosti, pro které byla firmou Mott MacDonald CZ zpracována. Firma Mott MacDonald CZ nepřijímá žádnou zodpovědnost za tuto dokumentaci vůči jiné straně než té, která ji zadala.

Paré:

Orientační schéma:

Razítko oprávněné osoby:

Revize:	Datum:	Popis:	Podpis:	Datum: Kontroloval:
001	26.3.2025	Referenční dokumentace		Ing. Petr Makásek Ph.D.

Stavebník / investor:	**Správa železnic, státní organizace**
Adresa:	Dlážděná 1003/7, 110 00 Praha 1
Zástupce investora:	Stavební správa západ
Adresa:	Ke Štvanici 656/3, 186 00 Praha 8

Zhotovitel díla:	**Společnost „SP + SEU + Mott_NemaŠe_DÚR, DSP", správce SUDOP PRAHA a.s.**	
Adresa:	Olšanská 1a, 130 00 Praha 3	
Kontakt:	T: +420 267 094 111 E: praha@sudop.cz	
Zhotovitel části / objektu:	**Mott MacDonald CZ, spol. s r.o.**	
Adresa:	Národní 984/15, 110 00 Praha 1	
Kontakt:	T: +420 221 412 800 E: czech@mottmac.com	
Hlavní projektant (HIP):	Ing. Miloš Krameš	Specialista: Ing. Petr Makásek Ph.D.

Název stavby / akce:	**MODERNIZACE TRATI NEMANICE I - ŠEVĚTÍN REFERENČNÍ DOKUMENTACE**		Označení (S-kód): **S631500294**
			Zakázka: **20-185.201**
Název části:	Tunely		Označení části: **D.2.1.7**
Název objektu:	**Chotýčanský tunel**		Číslo objektu / komplexu: **SO 38-25-70**
Název přílohy: Název dílčí části přílohy:	Ražený tunel - charakteristické řezy s geologií - List 2 z 5		Číslo přílohy: **2 . 072**
Odpovědný projektant: Ing. Petr Makásek Ph.D.	Zpracovatel přílohy: Ing Dominik Habarta	Měřítko: 1:500 Formáty: A1	Stupeň dokumentace: Referenční dokumentace (RD)
Kraj: Jihočeský	Katastrální území: viz textová část	TUDU: viz textová část	Smluvní datum zpracování: 03/2025

Stavba	Stupeň dokumentace	Část	Objekt	Podobjekt	Příloha	Revize
S631500294	RDXX	D2107	SO38257	XX	2	001

DOKUMENT LZE UŽÍVAT POUZE VE SMYSLU PŘÍSLUŠNÉ SMLOUVY O DÍLO. ŽÁDNÁ JEHO ČÁST NEMŮŽE BÝT DLE ZÁKONA Č.121/2000 Sb. KOPÍROVÁNA NEBO JINÝM ZPŮSOBEM ROZŠÍŘOVÁNA BEZ SOUHLASU SUDOP PRAHA a.s.