



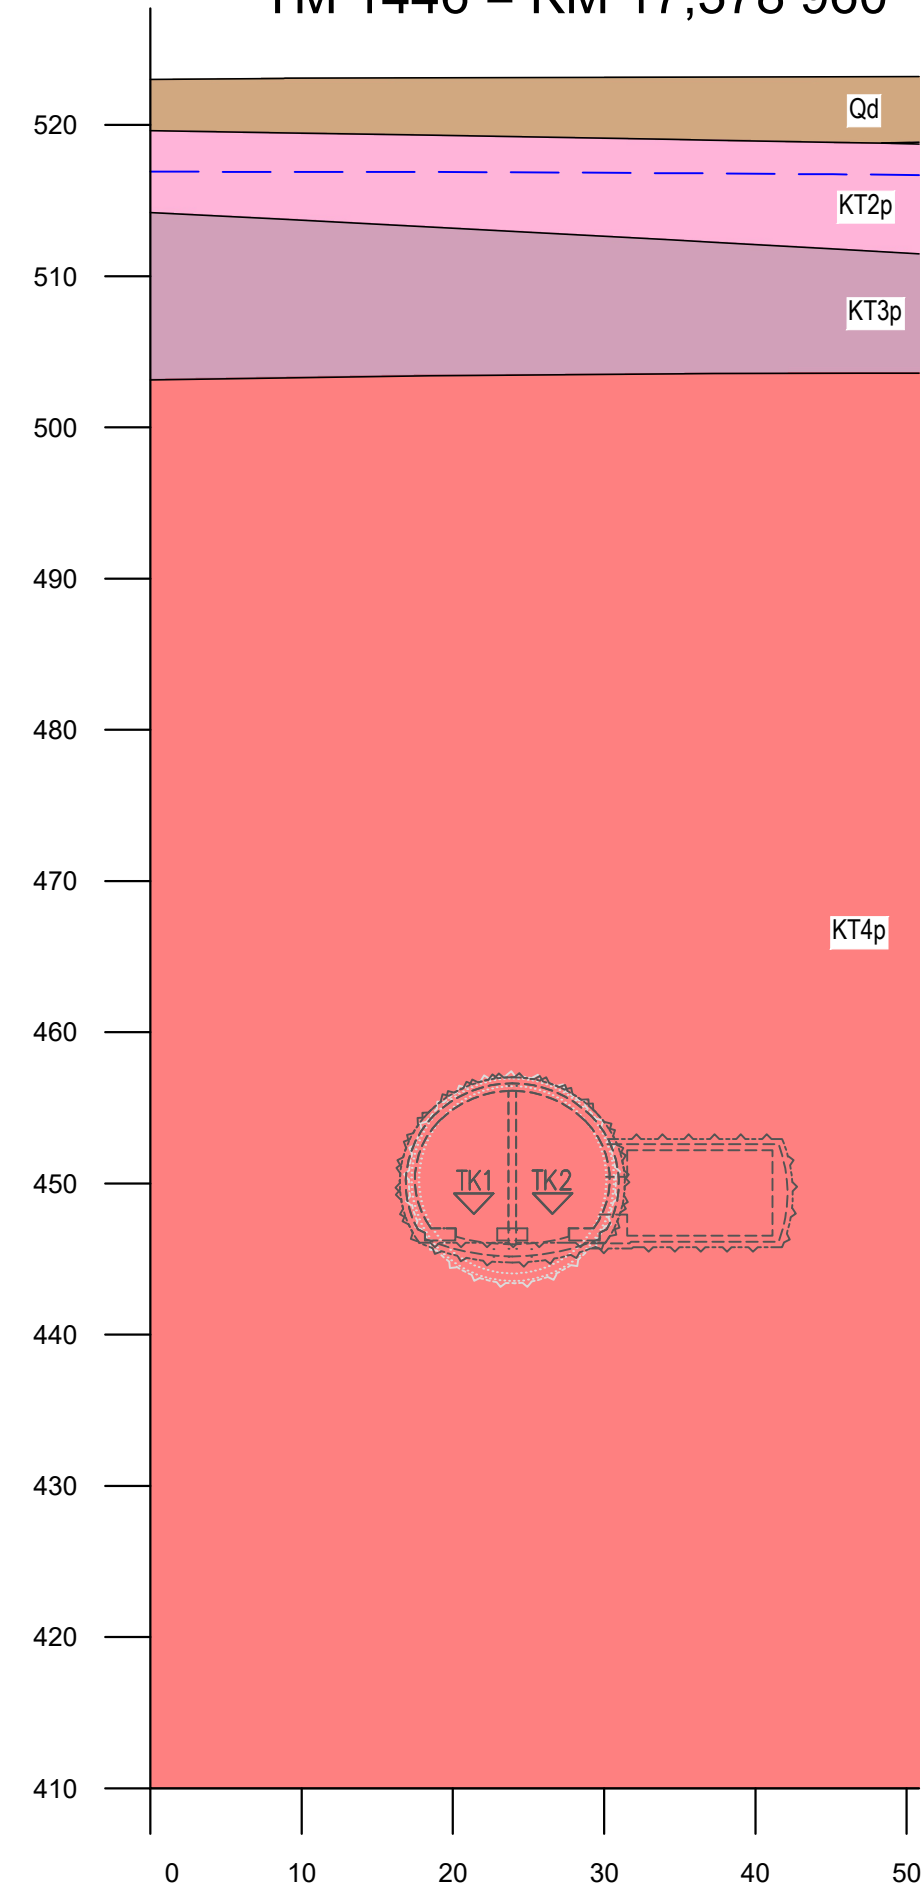

TECHNOLOGICKÁ KOMORA Č.2  
TM 930 = KM 16,898 705

LEGENDA:

 


<div> <div></div>HLADINA PODZEMNÍ VODY <div></div> </div> <div> <div></div>PORUCHY </div>	
 Qd	PÍŠČITO-HLINITÉ, PÍŠČITO-JÍLOVITÉ ZEMINY HLINITÉ A JÍLOVITÉ PÍSKY
 KT1p	RULY A ŽILNÉ HORNINY ZCELA ZVĚTRALÉ
 KT2p	RULY A ŽILNÉ HORNINY SILNĚ ZVĚTRALÉ
 KT3p	RULY A ŽILNÉ HORNINY MÍRNĚ ZVĚTRALÉ
 KT4p	RULY A ŽILNÉ HORNINY NAVĚTRALÉ AŽ ZDRAVÉ
 Litologická hranice	–
 KT1c	GRANODIORITY ZCELA ZVĚTRALÉ
 KT2c	GRANODIORITY SILNĚ ZVĚTRALÉ
 KT3c	GRANODIORITY MÍRNĚ ZVĚTRALÉ
 KT4c	GRANODIORITY NAVĚTRALÉ AŽ ZDRAVÉ

VYMEZENÍ PLATNOSTI  
 TATO REFERENČNÍ DOKUMENTACE NENÍ URČENA K PROVÁDĚNÍ STAVBY.  
 KONSTRUKCE A JEJICH ROZMĚRY JSOU ZOBRAZENY INDIKATIVNĚ, NENÍ-  
 VÝSLOVNĚ UVEDENO JINAK.

SOUŘADNICOVÝ SYSTÉM: S - JTSK  
VÝŠKOVÝ SYSTÉM: Bpv  
PŘESNOST VYTÝČOVÁNÍ DLE ČSN 73 04 20 - 1,2 PŘESNOST VYTÝČOVÁNÍ STAVEB

TECHNOLOGICKÁ KOMORA Č.5  
TM 2406 = KM 18,339 113

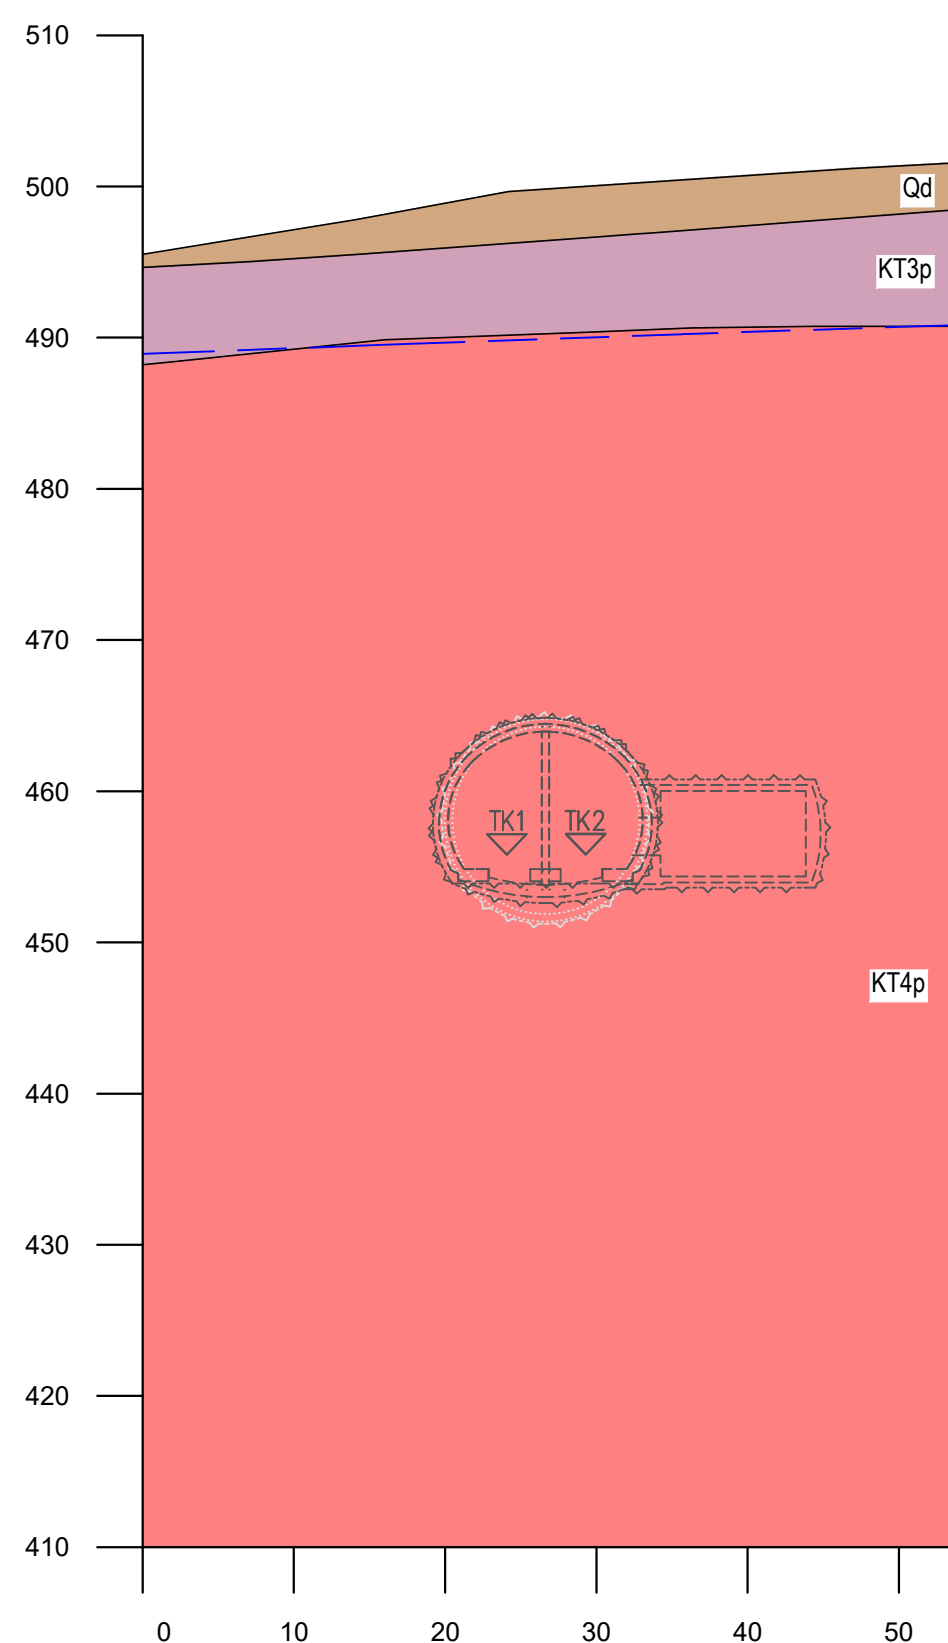





Paré:

Orientační schéma:

Razítko oprávněné osoby:

Podpis:			Datum:
Revize:	Datum:	Popis:	Kontroloval:
001	26.3.2025	Referenční dokumentace	Ing. Petr Makásek Ph.D.

<b>Stavebník / investor:</b>	<b>Správa železnic, státní organizace</b>	
Adresa:	Dlážděná 1003/7, 110 00 Praha 1	
Zástupce investora:	Stavební správa západ	
Adresa:	Ke Stanicí 656/3, 186 00 Praha 8	

Zhotovitel: <b>díla:</b>		Společnost, <b>SP + SEU + Mott_Nemáš_DÜR, DSP</b> , správce SUDOP PRAHA a.s.			
Adresa:		Olšanská 1a, 130 00 Praha 3			
Kontakt:		T: +20 267 094 111			
		E: praha@sudop.cz			
					
					
Zhotovitel částí / objektu:		<b>Mott MacDonald CZ, spol. s r.o.</b>			
Adresa:		Náměstí 984/15, 110 00 Praha 1			
		T: +20 221 412 900			
		E: czech@mottmac.com			
					
Hlavní projektant (HIP):		Ing. Miloš Kramář		Specialista:	
				Ing. Petr Makásek Ph.D.	

Název stavby / akce:		MODERNIZACE TRATI NEMANICE I - ŠEVĚTÍN REFERENČNÍ DOKUMENTACE				Označení (S-kód): S631500294			
Název části:		Tunely				Zakázka: 20-185.201			
Název objektu:		Chotýčanský tunel				Označení části: D.2.1.7			
Název přílohy:		Technologické komory - podliné řezy a geologi - List 1 ze 2				Číslo objektu / komplexu: SO 38-25-70			
Název dílčí části přílohy:						2. 084			
Odpovědný projektant: Ing. Petr Mašek Ph.D.		Zpracovatel přílohy: Ing. Dominik Habarta		Měřítko: 1:500 Formáty: A1		Stupeň dokumentace: Referenční dokumentace (RD)			
Kraj:		Katastrální území: viz textová část		TUDU: viz textová část		Smluvní údaj zpracování: 03/2025			
Jihočeský		Číslo:		Průběh:		Přímka:			
S	6	3	1	5	0	0	2	9	4
R	D	X	X	D	2	1	1	0	7
S	0	3	8	2	5	7	0		
X	0	8	4				X	2	0
8	4						0	8	4
0	0	1	0						