
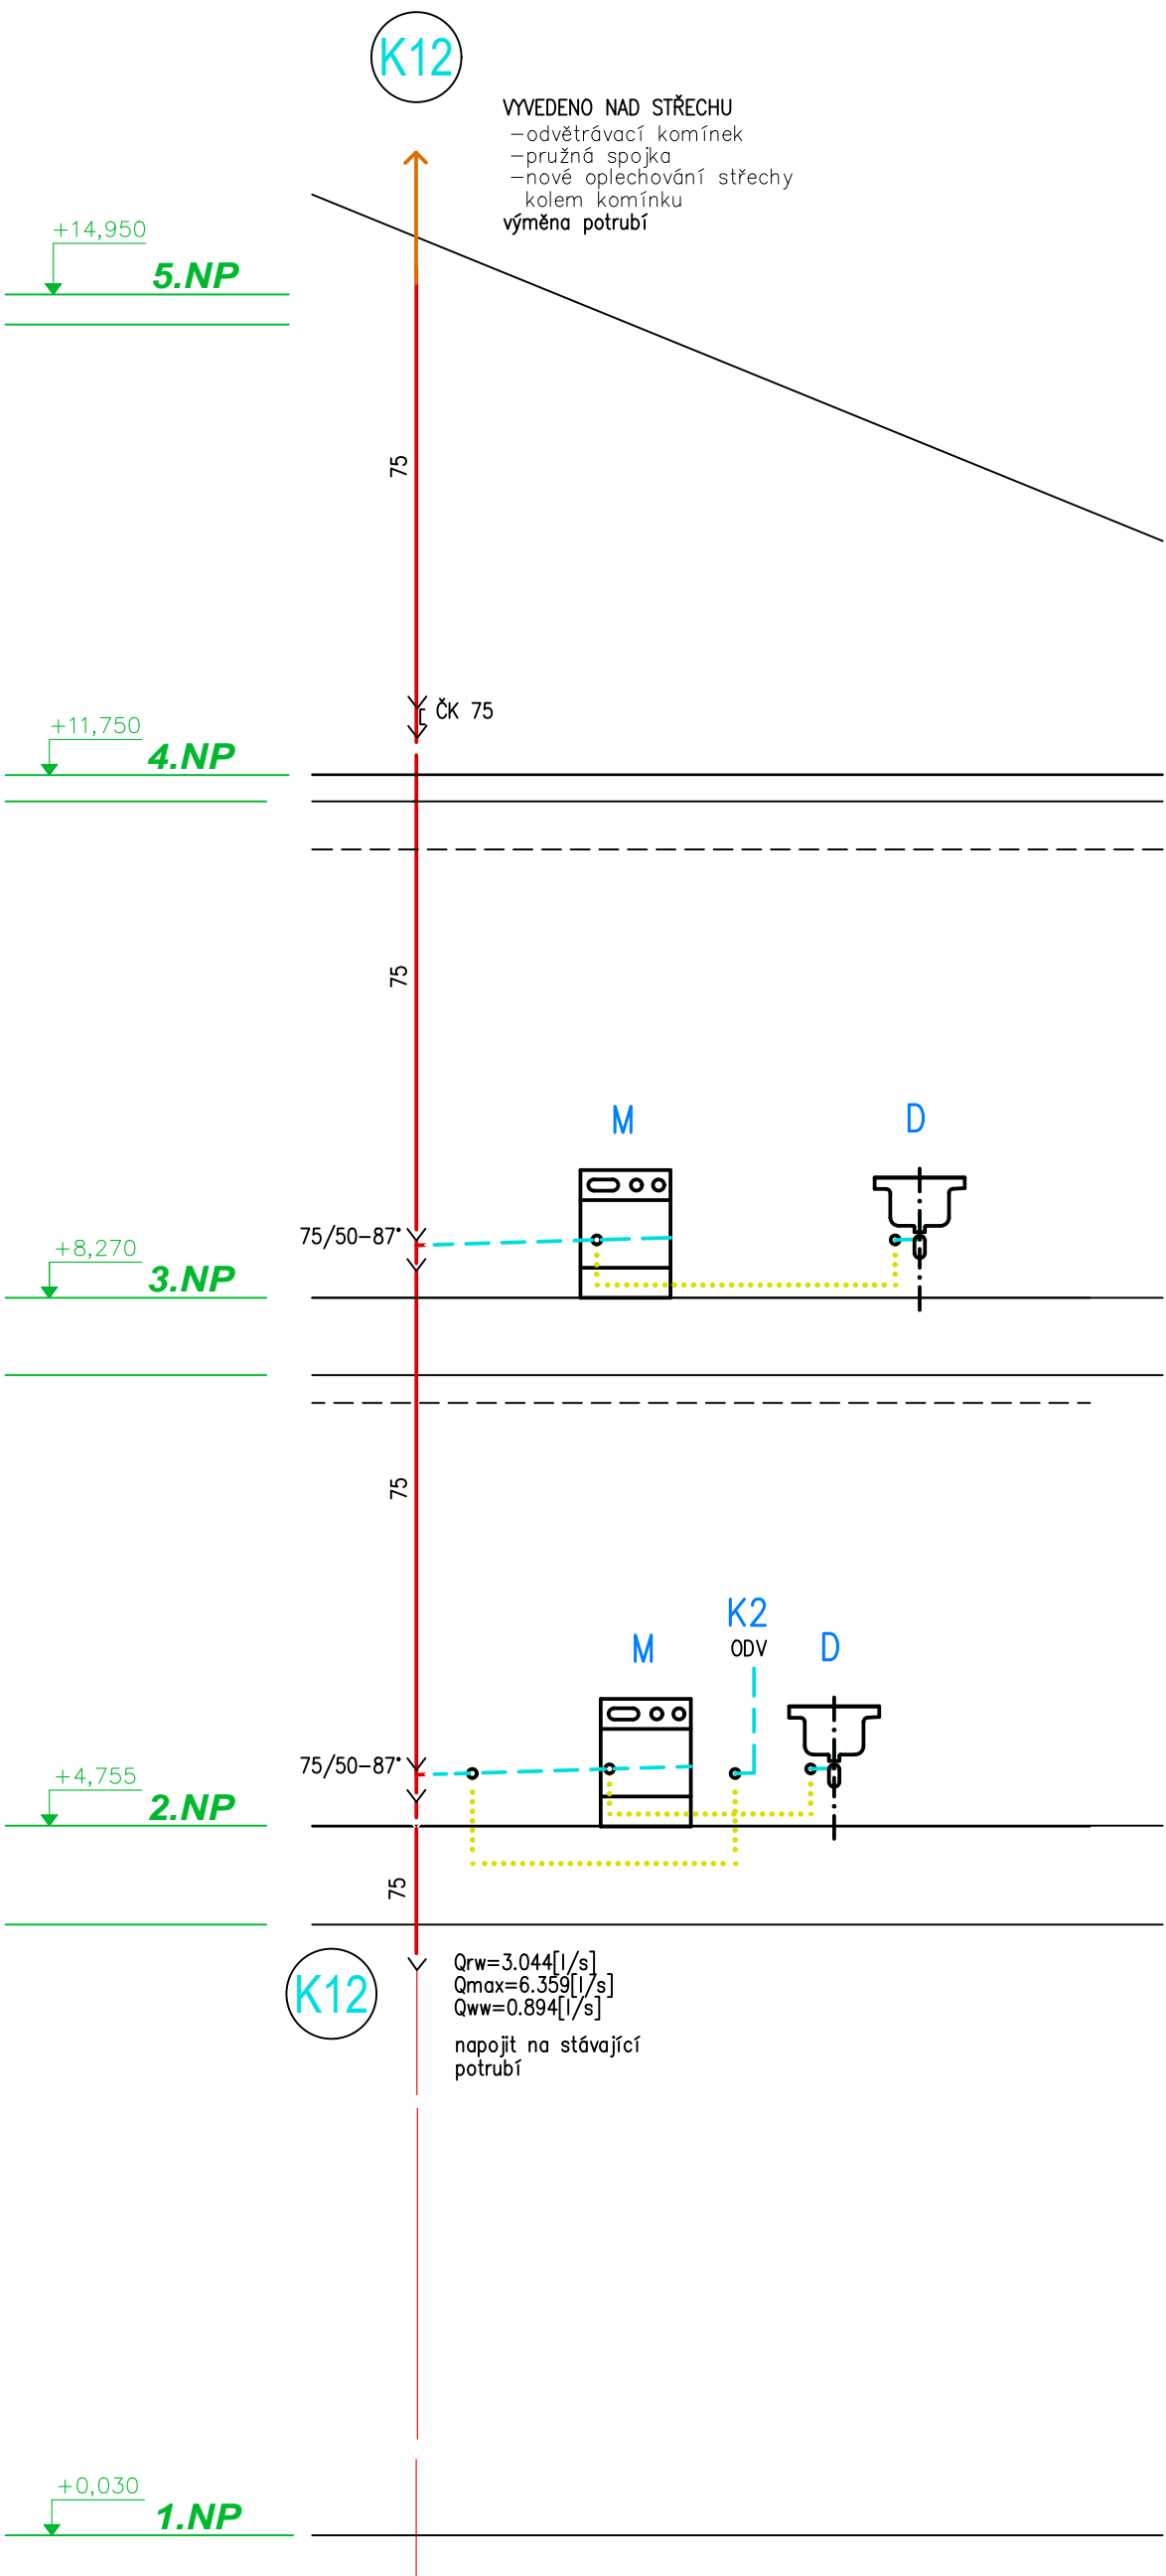


ŘEŠENÁ ČÁST

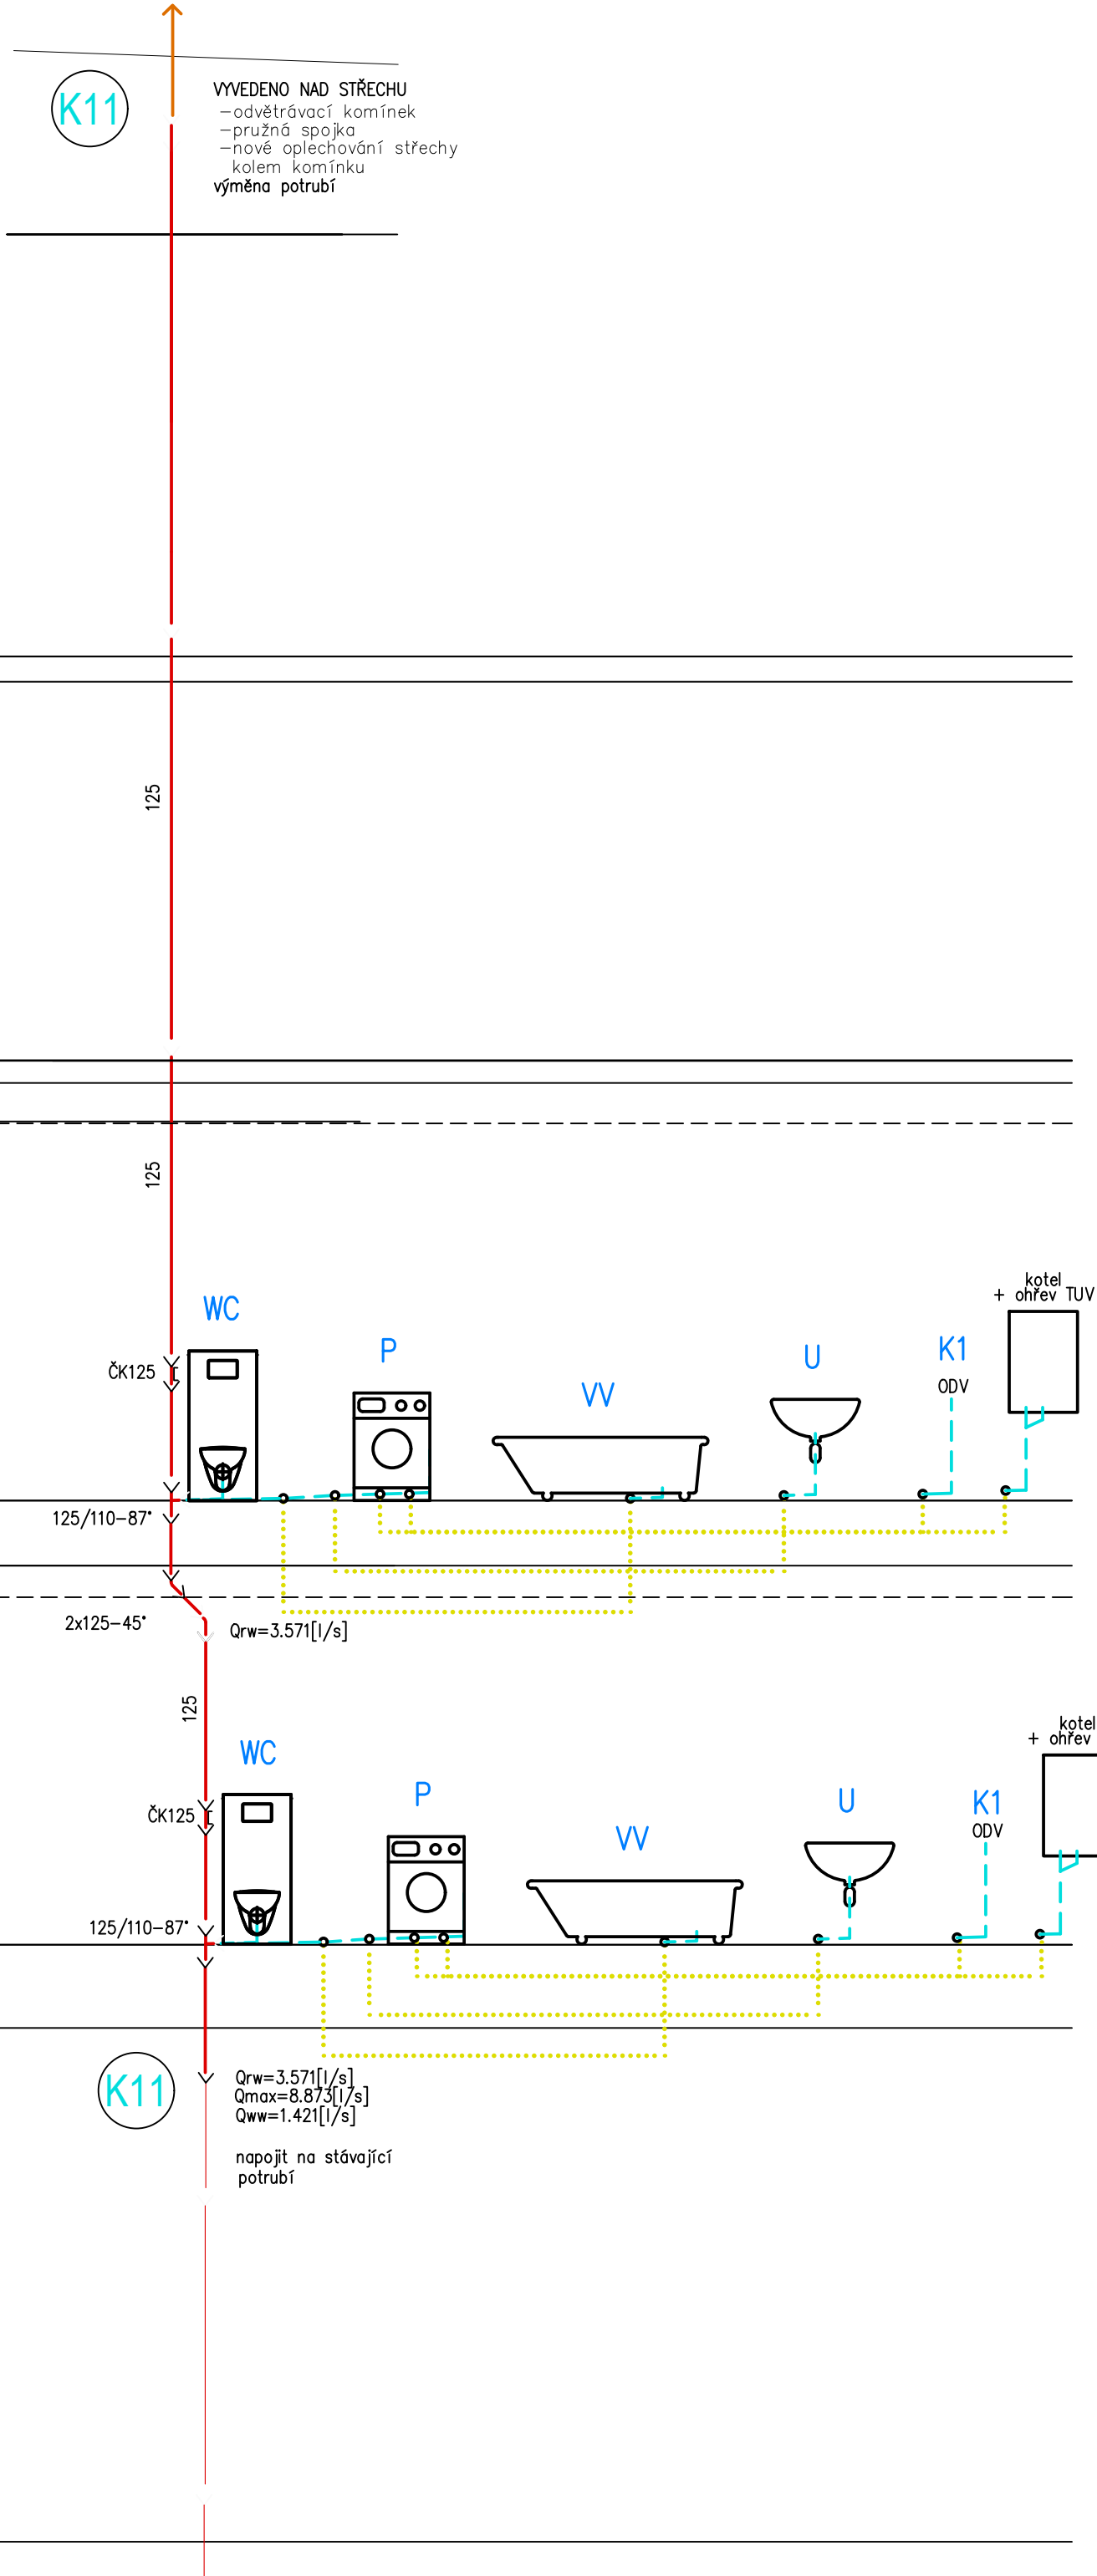

LEGENDA

- PŘIPOJOVACÍ POTRUBÍ (PP-HT) – NOVÉ
—< STOUPACÍ POTRUBÍ (PP-HT) – NOVÉ
—< STOUPACÍ POTRUBÍ (Li) – STÁVAJÍCÍ

NAVRHL	VYPRACOVAL	KRESLIL	VL projekt Ing. Luboš Vaniš MILEVSKO, Havlíčkova 445 tel: 383 809 225, e-mail: info@vlprojekt.eu www.vlprojekt.eu	
Ing. Luboš Vaniš			DATUM	8.2024
OBEC ROKYCANY	KRAJ Plzeňský		MĚŘÍTKO	1:50
INVESTOR SPRÁVA ŽELEZNIC, státní organizace Dlážďená 1003/7, Nové Město, 11000 Praha 1			FORMÁT	A2
STAVBA oprava bytových jednotek			ÚČEL	DSP
č.parc. st.1128 k.ú. Rokycany č.740691			ČÍSLO VÝKRESU	1.KS
OBSAH KANALIZACE řezy K11, K12				