
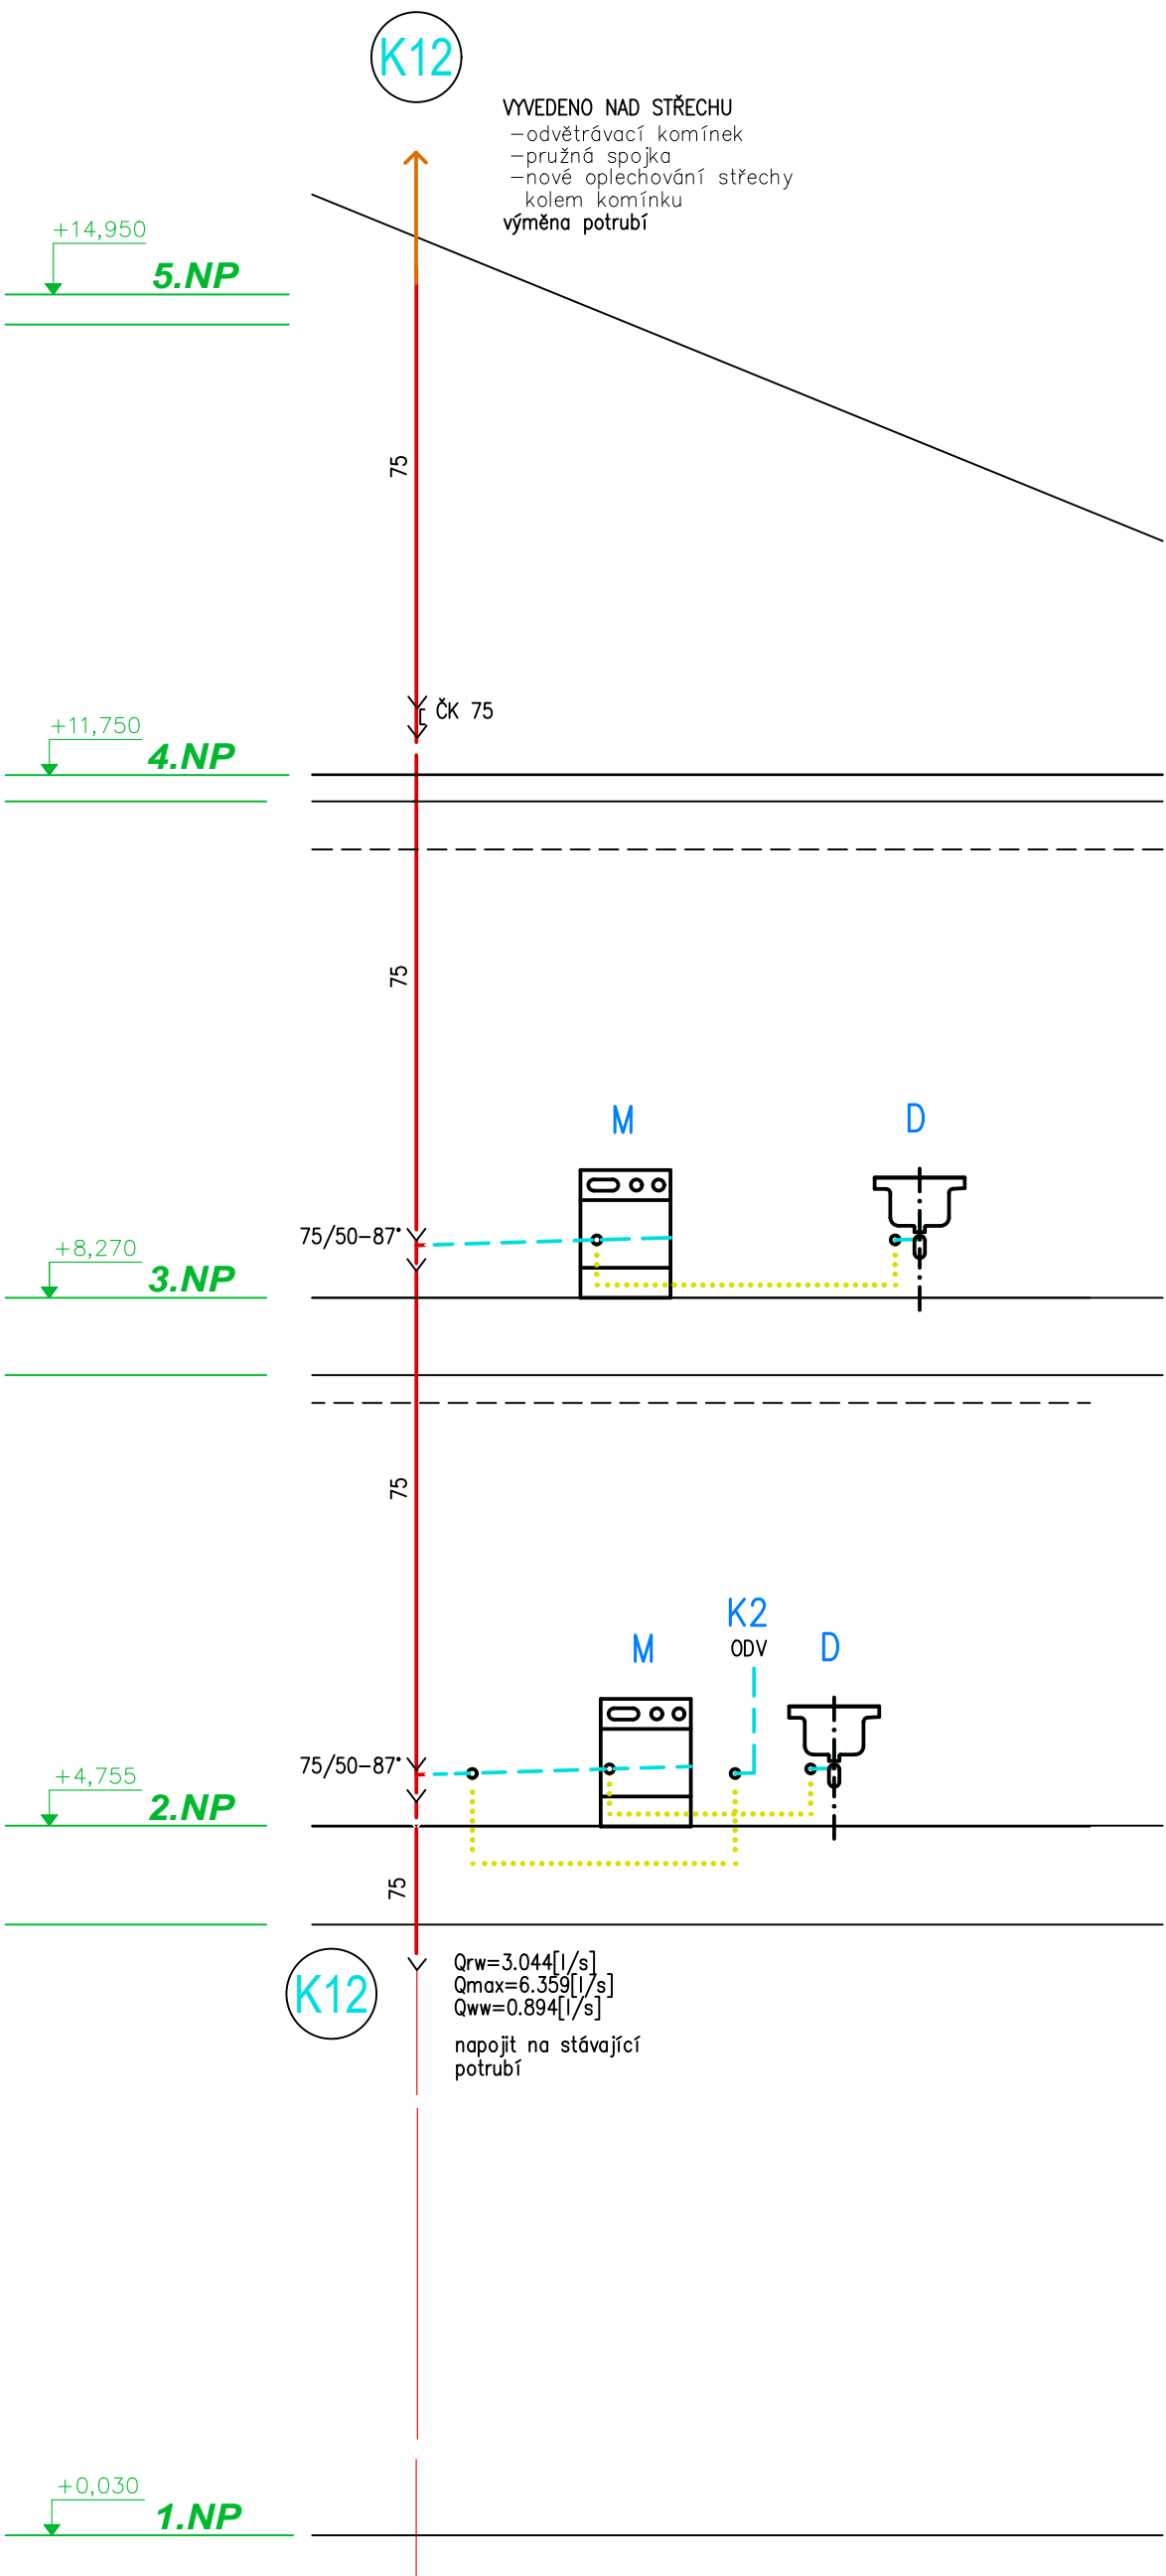


ŘEŠENÁ ČÁST

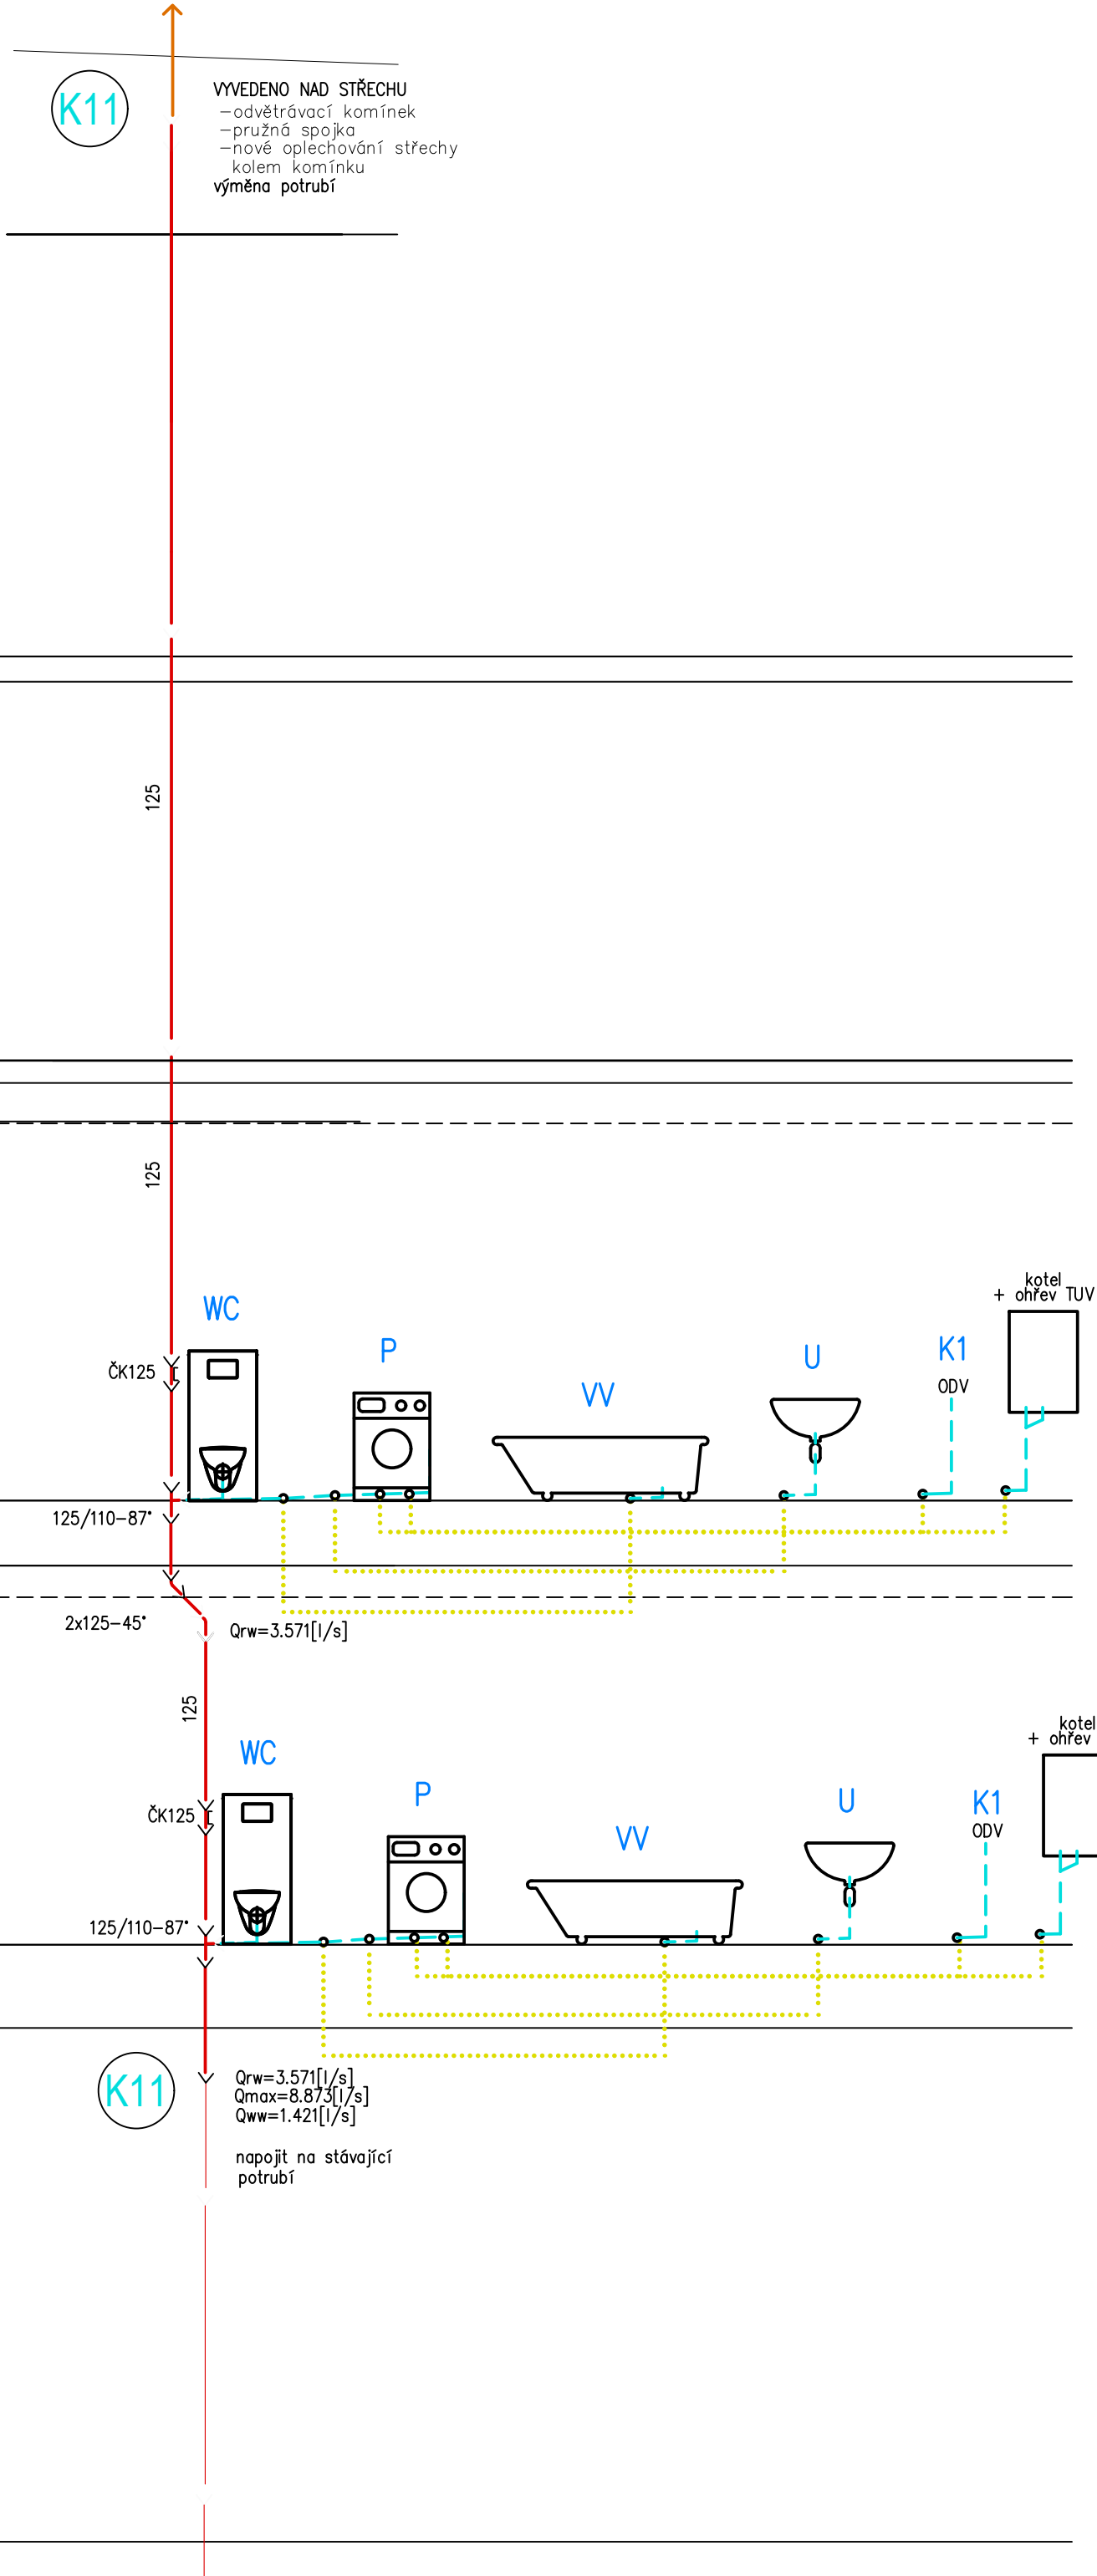

LEGENDA

- PŘIPOJOVACÍ POTRUBÍ (PP-HT) – NOVÉ
- STOUPACÍ POTRUBÍ (PP-HT) – NOVÉ
- STOUPACÍ POTRUBÍ (Li) – STÁVAJÍCÍ

NAVRHL	VYPRACOVAL	KRESLIL	VL projekt Ing. Luboš Vaniš MILEVSKO, Havlíčkova 445 tel: 383 809 225, e-mail: info@vlprojekt.eu www.vlprojekt.eu	
Ing. Luboš Vaniš			DATUM	8.2024
OBEC	KRAJ		MĚŘÍTKO	1:50
ROKYCANY			FORMÁT	A2
INVESTOR			ÚČEL	DSP
SPRÁVA ŽELEZNIC, státní organizace Dlážďená 1003/7, Nové Město, 11000 Praha 1			ČÍSLO VÝKRESU	6.KS
STAVBA				
oprava bytových jednotek				
č.parc. st.1128 k.ú. Rokycany č.740691				
OBSAH				
KANALIZACE řezy K11, K12				