

PŮDORYS 4.NP
byt. č.7

DO KANALIZACE SVĚST
ODVODNĚNÍ OHŘÍVAČE TUV a KOTLE

KANALIZACE:

ODSTRANĚNÍ STÁVAJÍCÍCH PRVKŮ,
VÝMĚNA STÁVAJÍCÍCH STOUPAČEK,
NOVÉ PŘIPOJOVACÍ POTRUBÍ,
NOVÉ ZAŘÍZOVACÍ PŘEDMĚTY

Jedná se o stavební úpravy.
Všechny práce musí být přizpůsobeny
stavu nosných prvků a konstrukcí.
Rozměry jsou pouze informativní.
Při práci je nutné dodržovat všechny
ČSN a bezpečnostní předpisy.

20x2.3i
přes sifonovou smyčku
(odvětrání koupelny)

K9

110
ČK110

VYVEDENO NAD STŘECHU
-odvětrávací komínek
-pružná spojka
-nové oplechování
výměna potrubí

VÝPIS MATERIÁLU pro byt č.7:

Zařizovací předměty			
Označ.	Název	Ks	Pozn.
D	Kuchyňský dřez (součástí kuch linky)	1	
M	Myčka	1	
P	Automatická pračka do 6 kg	1	
VV	Vana koupelnová 750x1800 se sprchovou zástěnou	1	
K1,K2	odvod kondenzátu	2	
U	Umyvadlo	1	
WC	WC závěsné APS	1	

Vnitřní potrubí- přípojovací		
Dimenze	Materiál	Délka [m]
20x2.3i	PP-R (PP typ3)-PN10	5,00
40x1,8	PP-HT	3,00
50x1,8	PP-HT	6,00
75x1,9	PP-HT	2,00
110x2,7	PP-HT	1,00


Armatura

SIFON UMYVADLOVÝ 1 ks
VANOVÝ 1 ks
PRAČKOVÝ 1 ks
OD MYČKY 1 ks
DŘEZOVÝ 1 ks

INSTALAČ.MODUL.pro ZÁVĚS.WC.... 1 ks

Kanalizační potrubí vnitřní – odpadní					
Označ.	Název	Dimenze	Materiál	Ks	Délka[m]
HTEM	Přímá trouba	110	Polypropylen		12,00
HTEM	Přímá trouba	125			16,00
HTRE	Čistící tvarovka	110		1	
HTRE	Čistící tvarovka	125		2	
HTEA	Jednoduchá odbočka	110/50–87°		1	
HTEA	Jednoduchá odbočka	125/110–87°		2	
HTR	Redukce	110/50		1	
HTB	Koleno	110–45°		2	

ODVĚTRÁVACÍ KOMÍNEK vč. pružné spojky a oplechování.... 3 ks

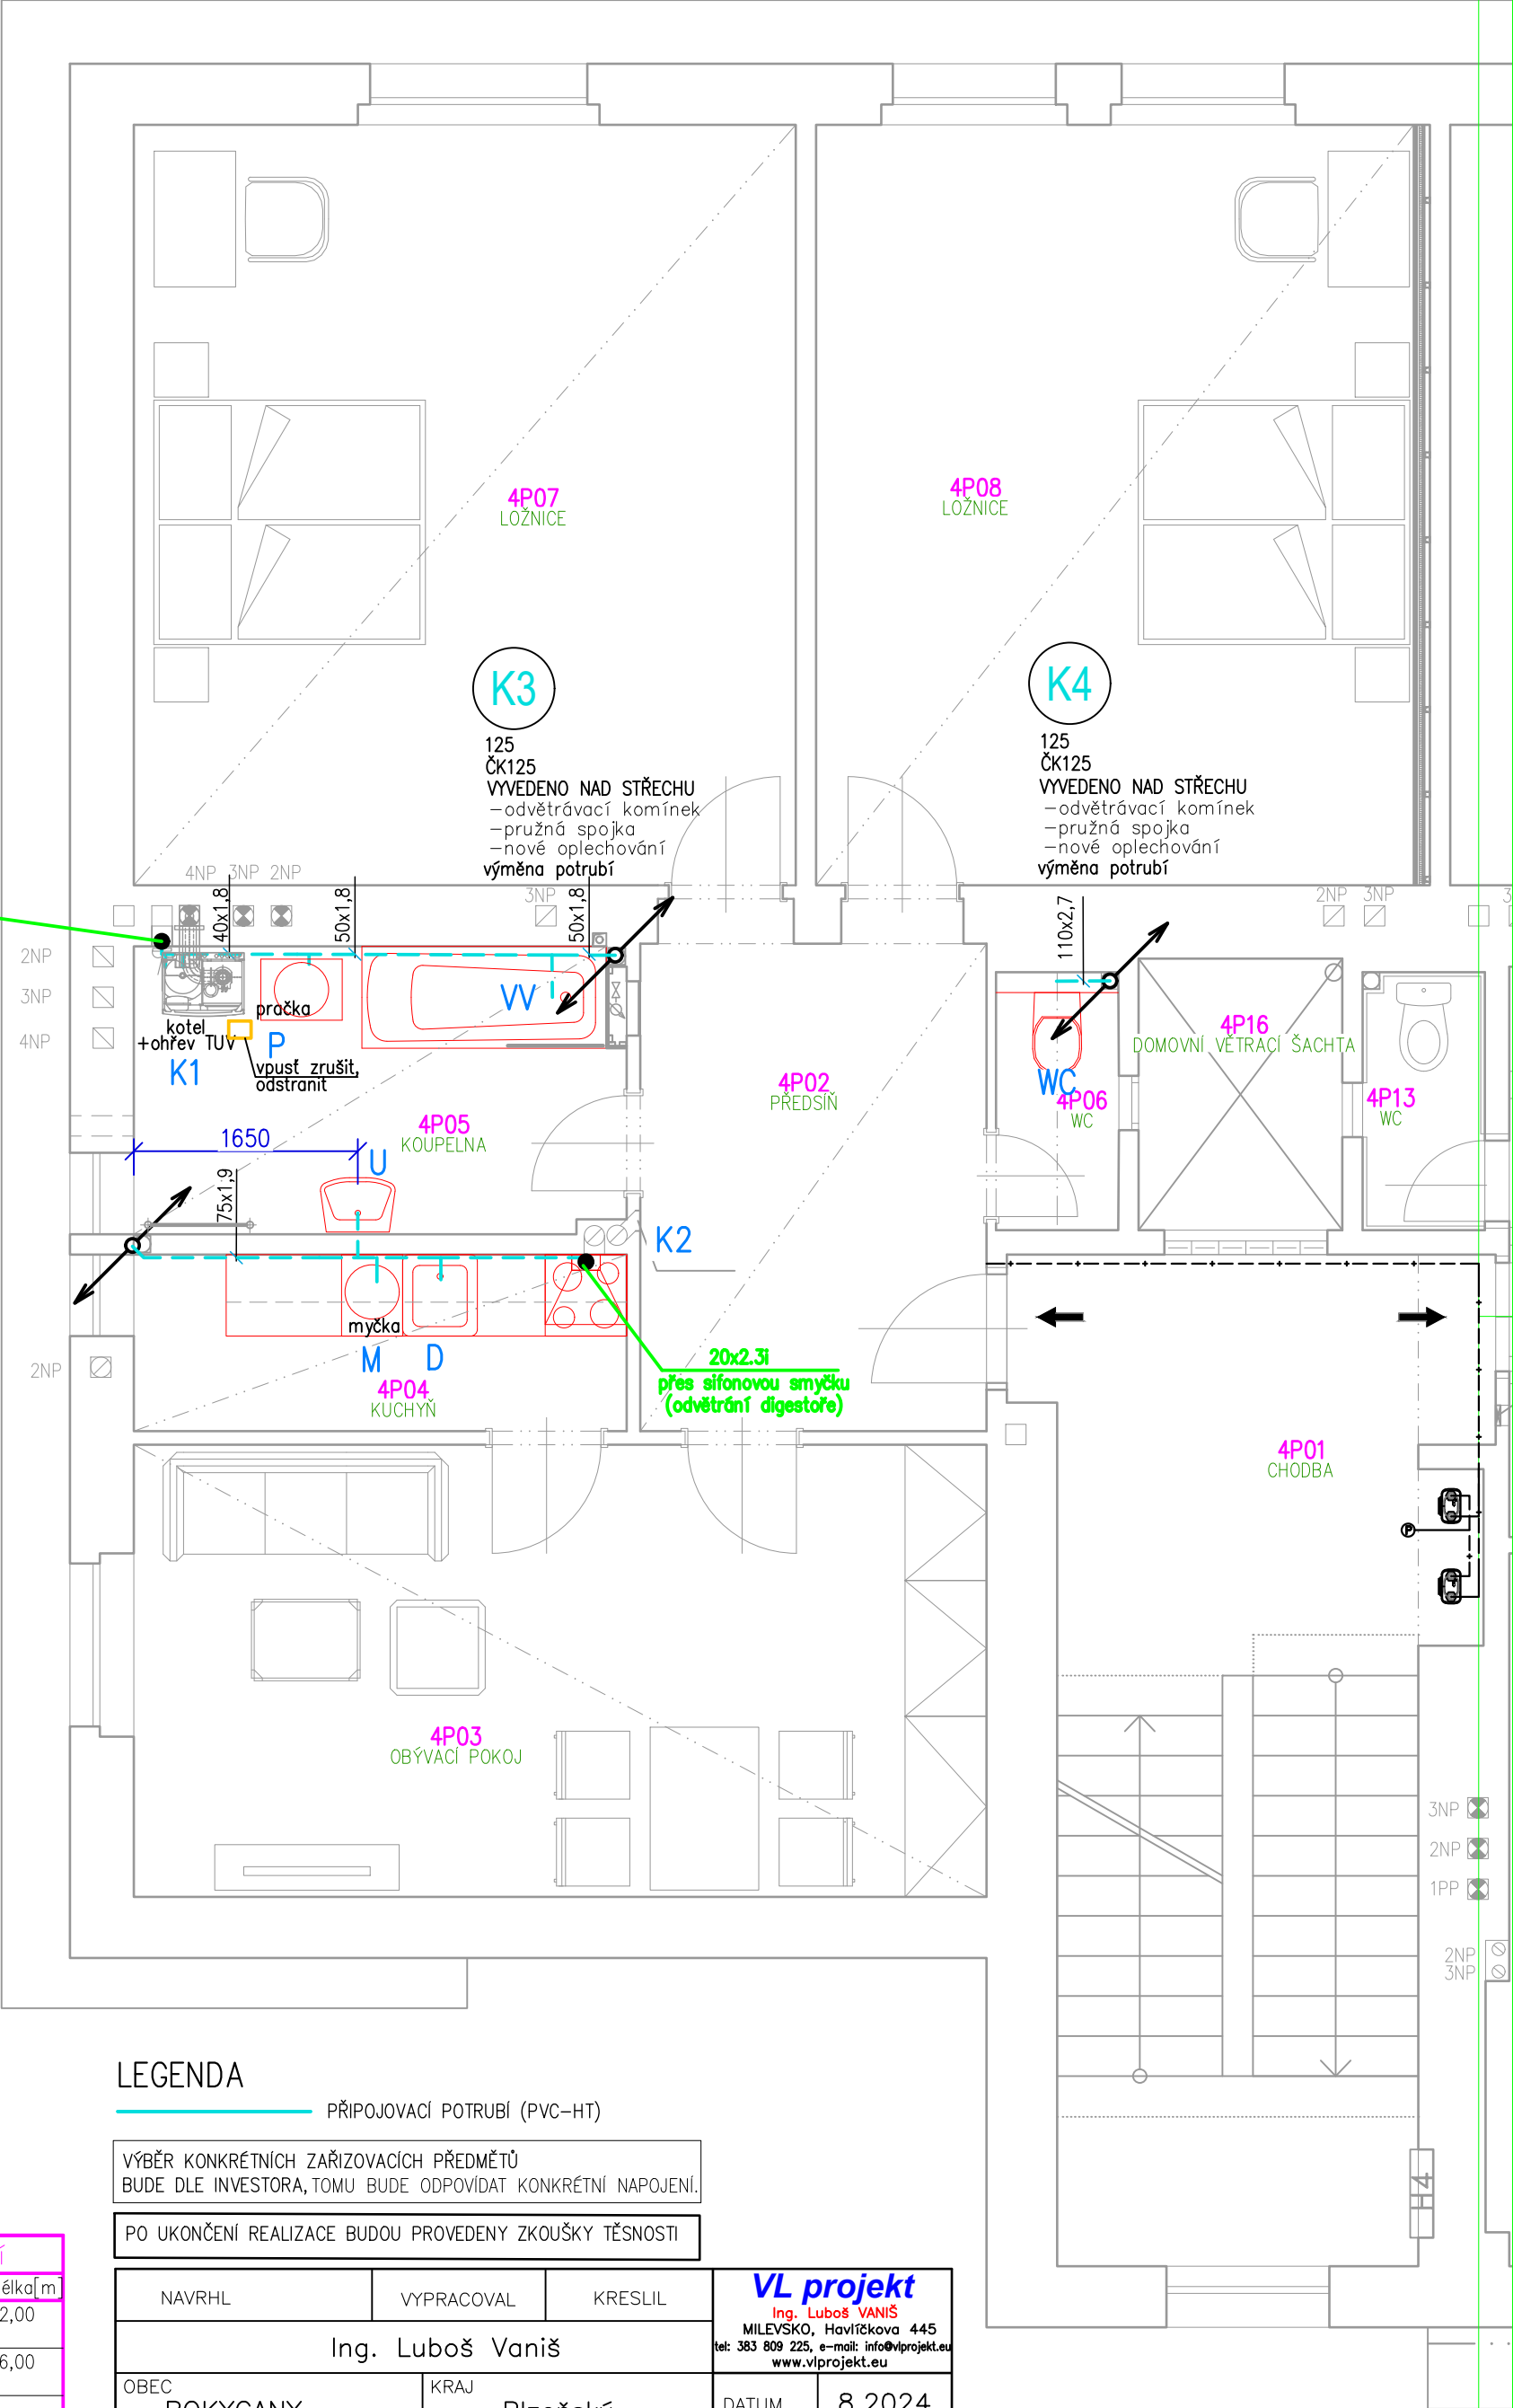

LEGENDA

PŘIPOJOVACÍ POTRUBÍ (PVC-HT)

VÝBĚR KONKRÉTNÍCH ZAŘÍZOVACÍCH PŘEDMĚTŮ
BUDE DLE INVESTORA, TOMU BUDE ODPOVÍDAT KONKRÉTNÍ NAPOJENÍ.

PO UKONČENÍ REALIZACE BUDOU PROVEDENY ZKOUŠKY TĚSNOSTI

NAVRHL		VYPRACOVAL	KRESLIL	<div>VL projekt</div> <div>Ing. Luboš VANIŠ</div> <div>MILEVSKO, Havlíčkova 445</div> <div>tel: 383 809 225, e-mail: info@vlprojekt.eu</div> <div>www.vlprojekt.eu</div>	
Ing. Luboš Vaniš					
OBEC ROKYCANY		KRAJ Plzeňský		DATUM	8.2024
INVESTOR SPRÁVA ŽELEZNIC, státní organizace Dlážděná 1003/7, Nové Město, 11000 Praha 1				MĚŘÍTKO	1:50
STAVBA ROKYCANY ON oprava bytových jednotek č.parc. st.1128 k.ú. Rokycany č.740691				FORMÁT	A3
				ÚČEL	DSP
OBSAH KANALIZACE PŮDORYS 4.NP - byt 7				ČÍSLO VÝKRESU	7.K

