

# PŮDORYS 3.NP

## byt. č.4 nový stav

VÝPIS MATERIÁLU pro BYT č.4:

## Armatury

Ozn.	Název	Dimen.	Ks
	Baterie–stojánkova umyvadlová		1
	Baterie–stojánkova dřezová		1
	Baterie–vanová		1
	Pojistná souprava (pojíst.a zpět.ventil)		1
	Plnicí a vypouštěcí kohout		1
	Rohový ventil		1
	Rohový ventil pod stoj. bat.		4
	Uzavírací ventil	25	1
	Uzavírací ventil s odvodněním	20	2
	Zpětný ventil		1
	Výtokový ventil		1
	Vodoměr – podružný (bytový) dálkově odečitatelný (ENBRA DN15 Q3=1,6 SV + radio modul)		1

## Potrubí

Dimenze	Material	Délka [m]	Izolace
16x2.3i	PP-R(PP typ3)-PN16	2,00	5mm 2,00
20x2.8i	PP-R(PP typ3)-PN16	29,00	5mm 20,00 9mm 9,00
25x3.5i	PP-R(PP typ3)-PN16	2,00	5mm 2,00
32x4.5i	PP-R(PP typ3)-PN16	4,00	9mm 4,00

IZOLACE:

STUDENÁ VODA ... MIRELON tl. min. 5mm  
9mm (stoupačka)  
TEPLÁ VODA ..... MIRELON tl. min. 9mm

## OHŘEV TV:

PLYNOVÝ KOTEL s OHŘEVEM TV ..... 1 ks  
(viz vytápění)

## BYTOVÉ

## Radiový antimagnetický suchoběžný vodoměr ER-AM

[illegible]


VODOINSTALACE:

ODSTRANĚNÍ STÁVAJÍCÍCH PRVKŮ,  
VÝMĚNA STÁVAJÍCÍCH STOUPAČEK,  
NOVÉ PŘIPOJOVACÍ POTRUBÍ,  
NOVÉ ZAŘIZOVACÍ PŘEDMĚTY,

Jedná se o stavební úpravy.  
Všechny práce musí být přizpůsobeny  
stavu nosných prvků a konstrukcí.  
Rozměry jsou pouze informativní.  
Při práci je nutné dodržovat všechny  
ČSN a bezpečnostní předpisy.

VÝBĚR KONKRÉTNÍCH ZAŘÍZOVACÍCH PŘEDMĚTŮ VČETNĚ BATERÍ  
BUDE DLE INVESTORA,  
TOMU BUDE ODPOVÍDAT KONKRÉTNÍ NAPOJENÍ.

PO DOKONČENÍ BUDOU PROVEDENY TLAKOVÉ ZKOUŠKY

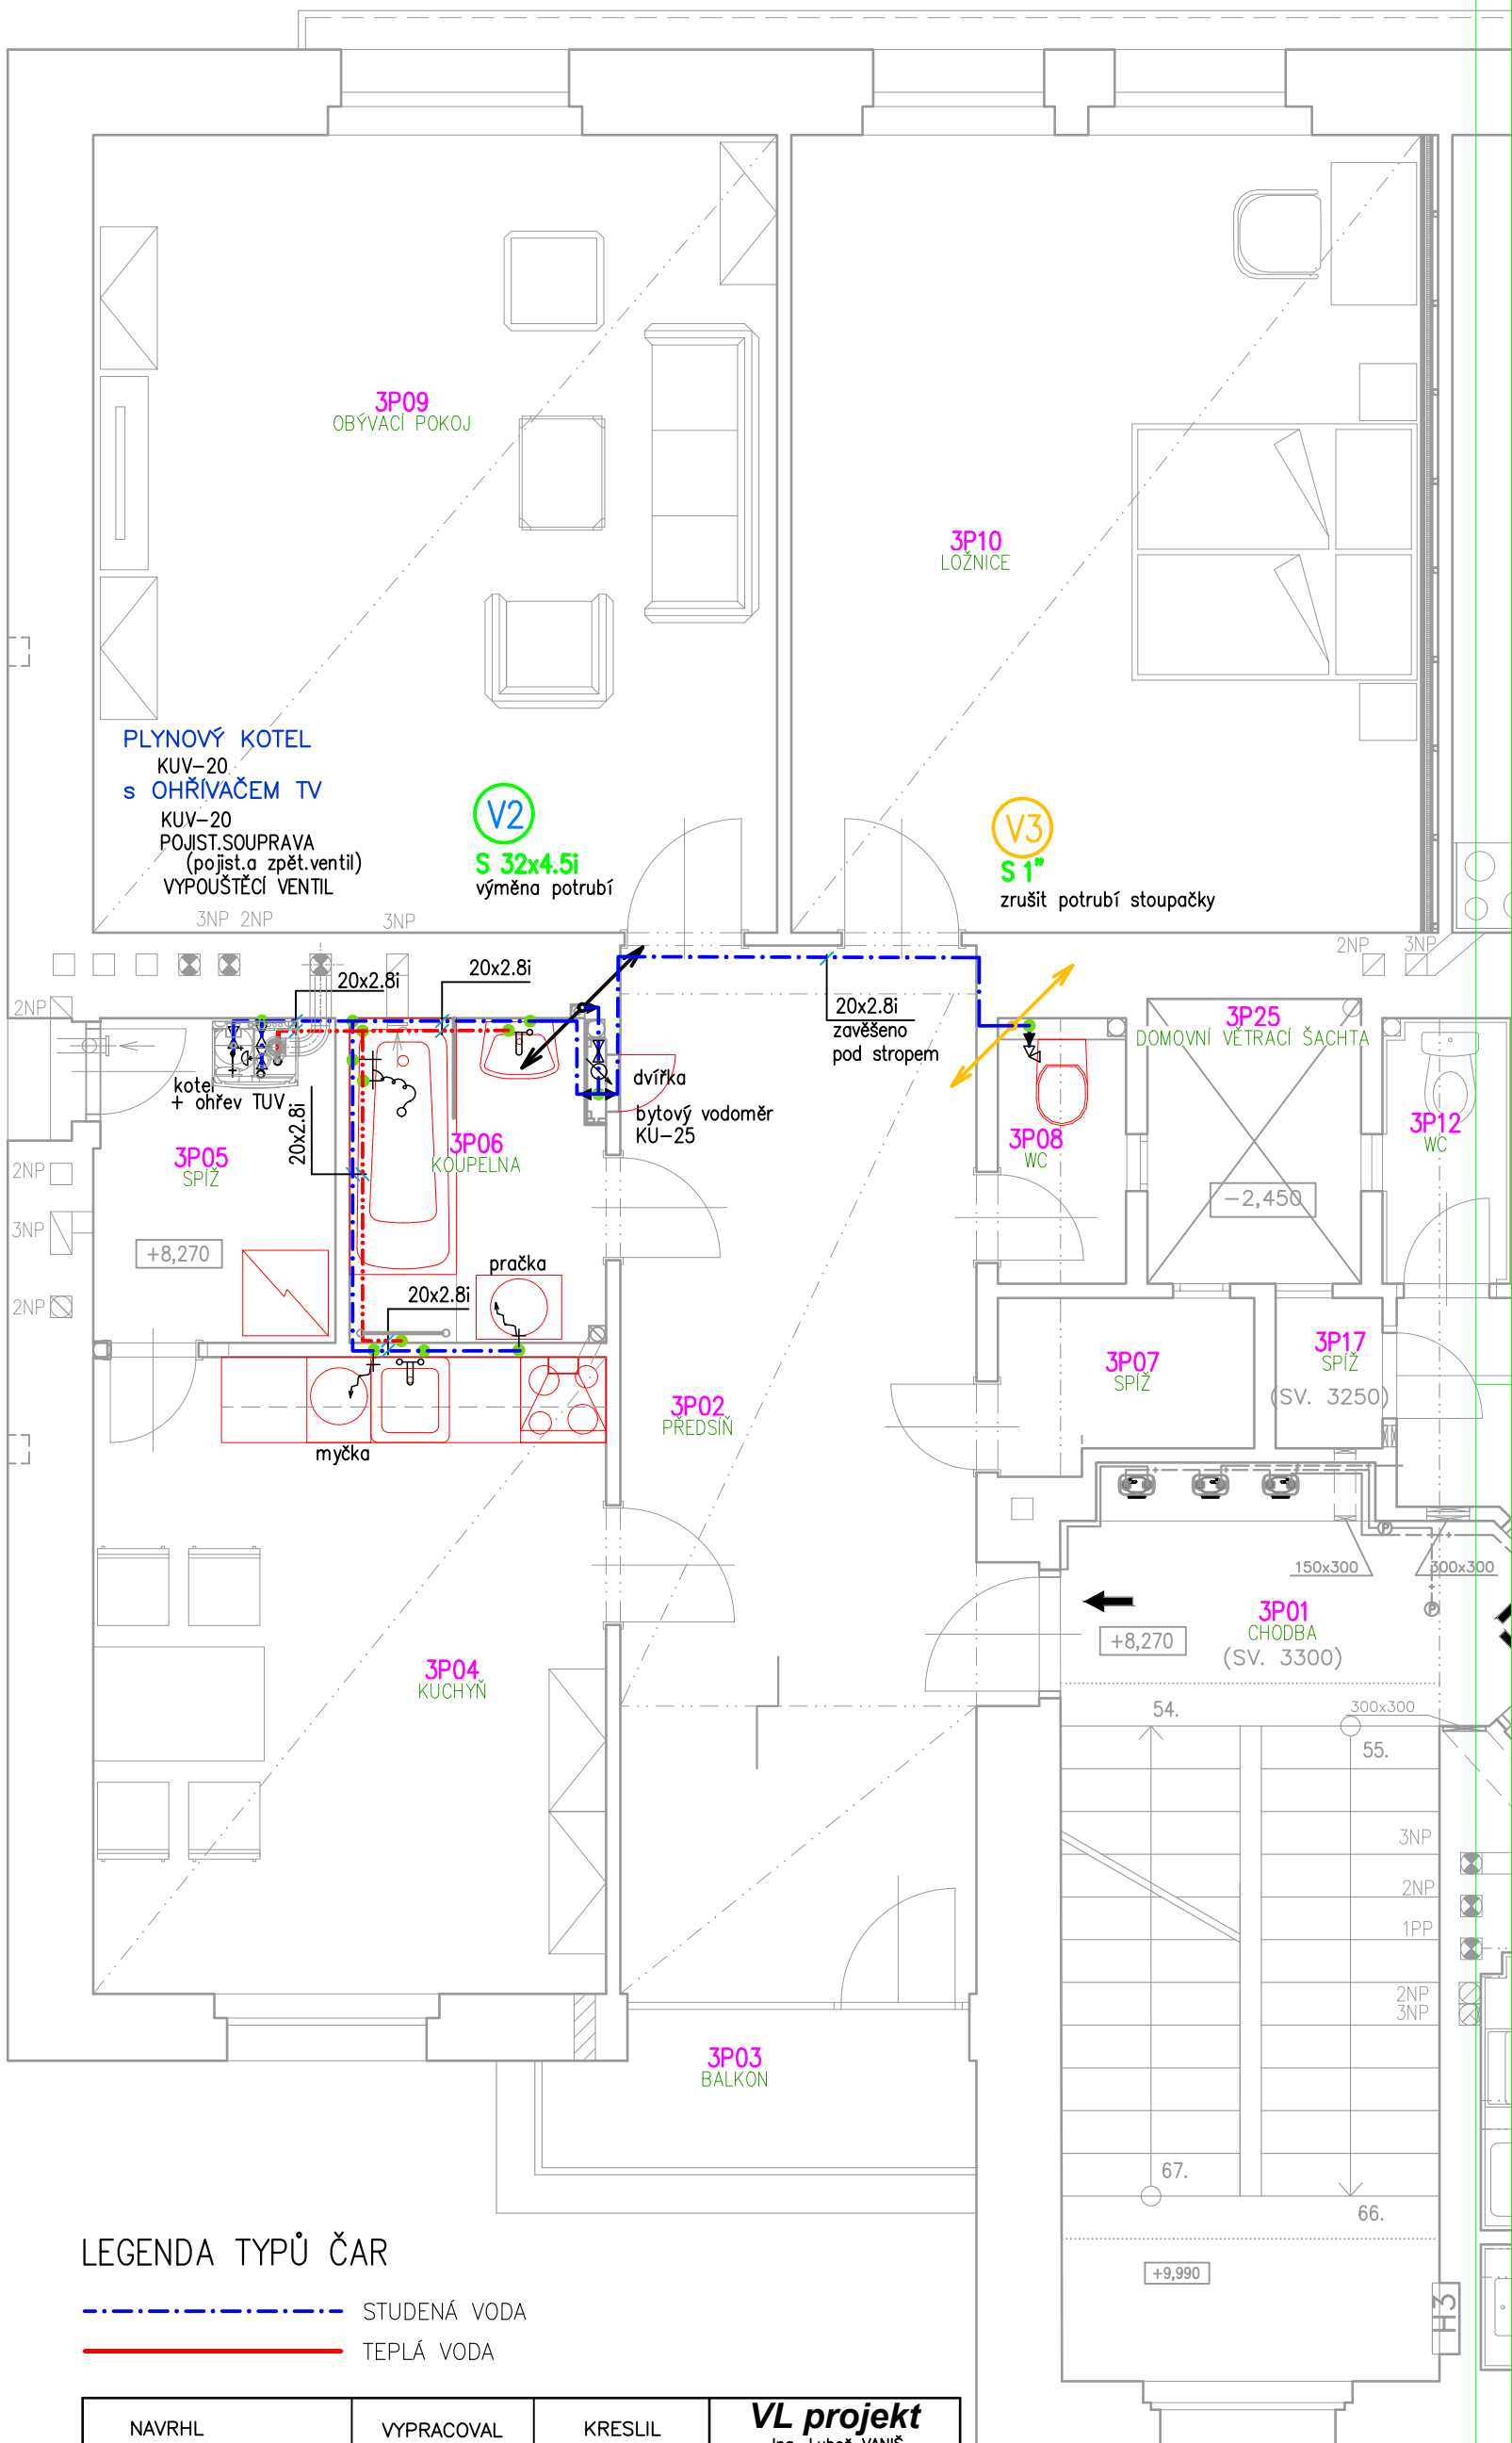

## LEGENDA TYPŮ ČAR

 STUDENÁ VODA

 TEPLÁ VODA

NAVRHL	VYPRACOVAL	KRESLIL	<b>VL projekt</b> Ing. Luboš VANÍŠ MILEVSKO, Havlíčkova 445 tel: 383 809 225, e-mail: info@vlprojekt.eu www.vlprojekt.eu	
Ing. Luboš Vaniš				
OBEČ ROKYCANY	KRAJ Plzeňský	DATUM	5.2024	
INVESTOR Správa železnic, státní organizace Dlážděná 1003/7, Nové Město, 11000 Praha 1		MĚŘITKO	1:50	
STAVBA <b>ROKYCANY ON</b> <b>oprava bytových jednotek</b> č.parc. st.1128 k.ú. Rokycany č.740691		FORMÁT	A3	
		ÚČEL	DSP	
OBSAH <b>VODOINSTALACE</b> <b>PŮDORYS 3.NP - byt 4</b>		ČÍSLO VÝKRESU	4.V	

