


PŮDORYS 4.NP
byt. č.7
slaboproud

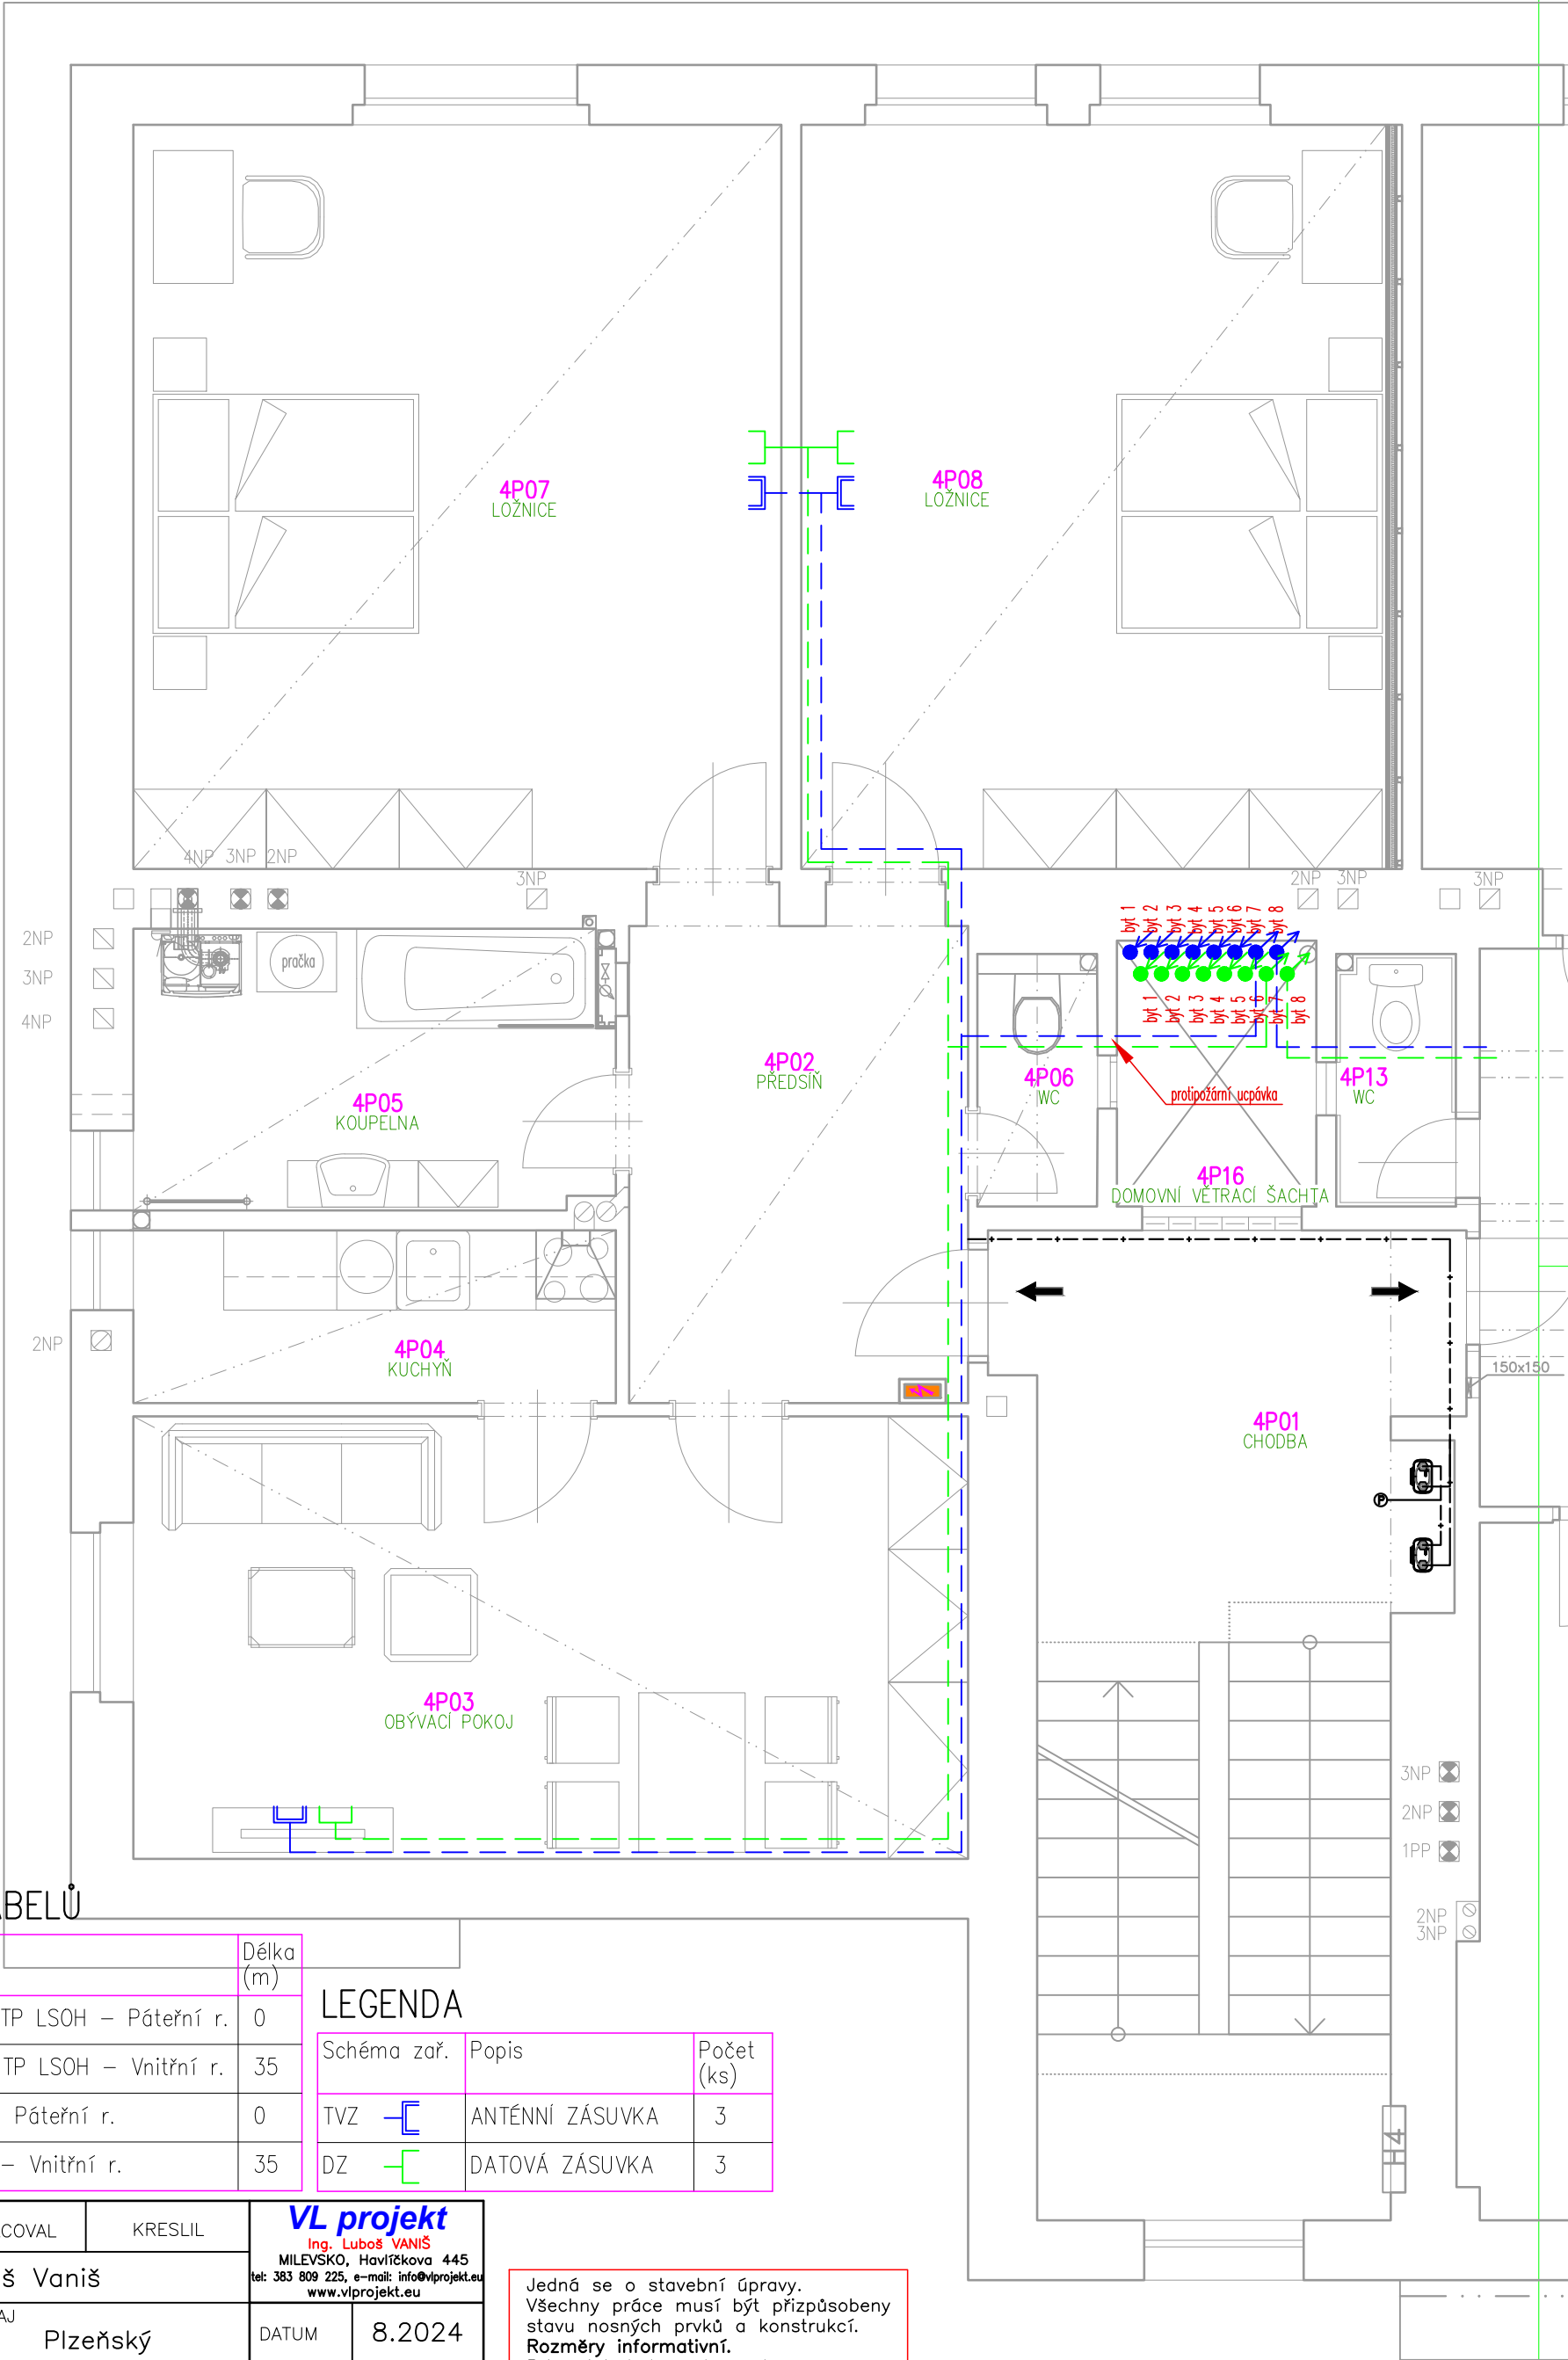

LEGENDA VEDENÍ KABELŮ

Schéma	Popis	Délka (m)
—	4x2xAWG24cat.6 U/FTP LSOH – Páteřní r.	0
- - -	4x2xAWG24cat.6 U/UTP LSOH – Vnitřní r.	35
—	Koaxiální kabel PE – Páteřní r.	0
- - -	Koaxiální kabel PVC – Vnitřní r.	35

LEGENDA

Schéma zař.	Popis	Počet (ks)
TVZ	ANTÉNNÍ ZÁSUVKA	3
DZ	DATOVÁ ZÁSUVKA	3

NAVRHL	VYPRACOVAL	KRESLIL	VL projekt Ing. Luboš VANIŠ MILEVSKO, Havlíčkova 445 tel: 383 809 225, e-mail: info@vlprojekt.eu www.vlprojekt.eu	
Ing. Luboš Vaniš			DATUM	8.2024
OBEC ROKYCANY	KRAJ Plzeňský		MĚŘITKO	1:50
INVESTOR SPRÁVA ŽELEZNIC, státní organizace Dlážděná 1003/7, Nové Město, 11000 Praha 1			FORMÁT	A3
STAVBA ROKYCANY ON oprava bytových jednotek			ÚČEL	DSP
č.parc. st.1128 k.ú. Rokycany č.740691			ČÍSLO VÝKRESU	SL
OBSAH PŮDORYS 4.NP - byt 7				

Jedná se o stavební úpravy. Všechny práce musí být přizpůsobeny stavu nosných prvků a konstrukcí. Rozměry informativní. Při práci dodržovat všechny ČSN a bezpečnostní předpisy. Při výkopech kolem objektu pozor na přípojky. Dodržovat veškeré právní předpisy

Před započítím bouracích nebo rekonstrukčních prací se musí vymezit ohrožený prostor podle technologie prováděných prací, zajistit ho proti vstupu nepovolaných osob, bezpečně zajistit vstupy do části objektu i ochranu veřejného zájmu... Před započítím prací odpojit všechny řešené místnosti od zdroje elektřiny, vody, kanalizace, vytápění, plynu