




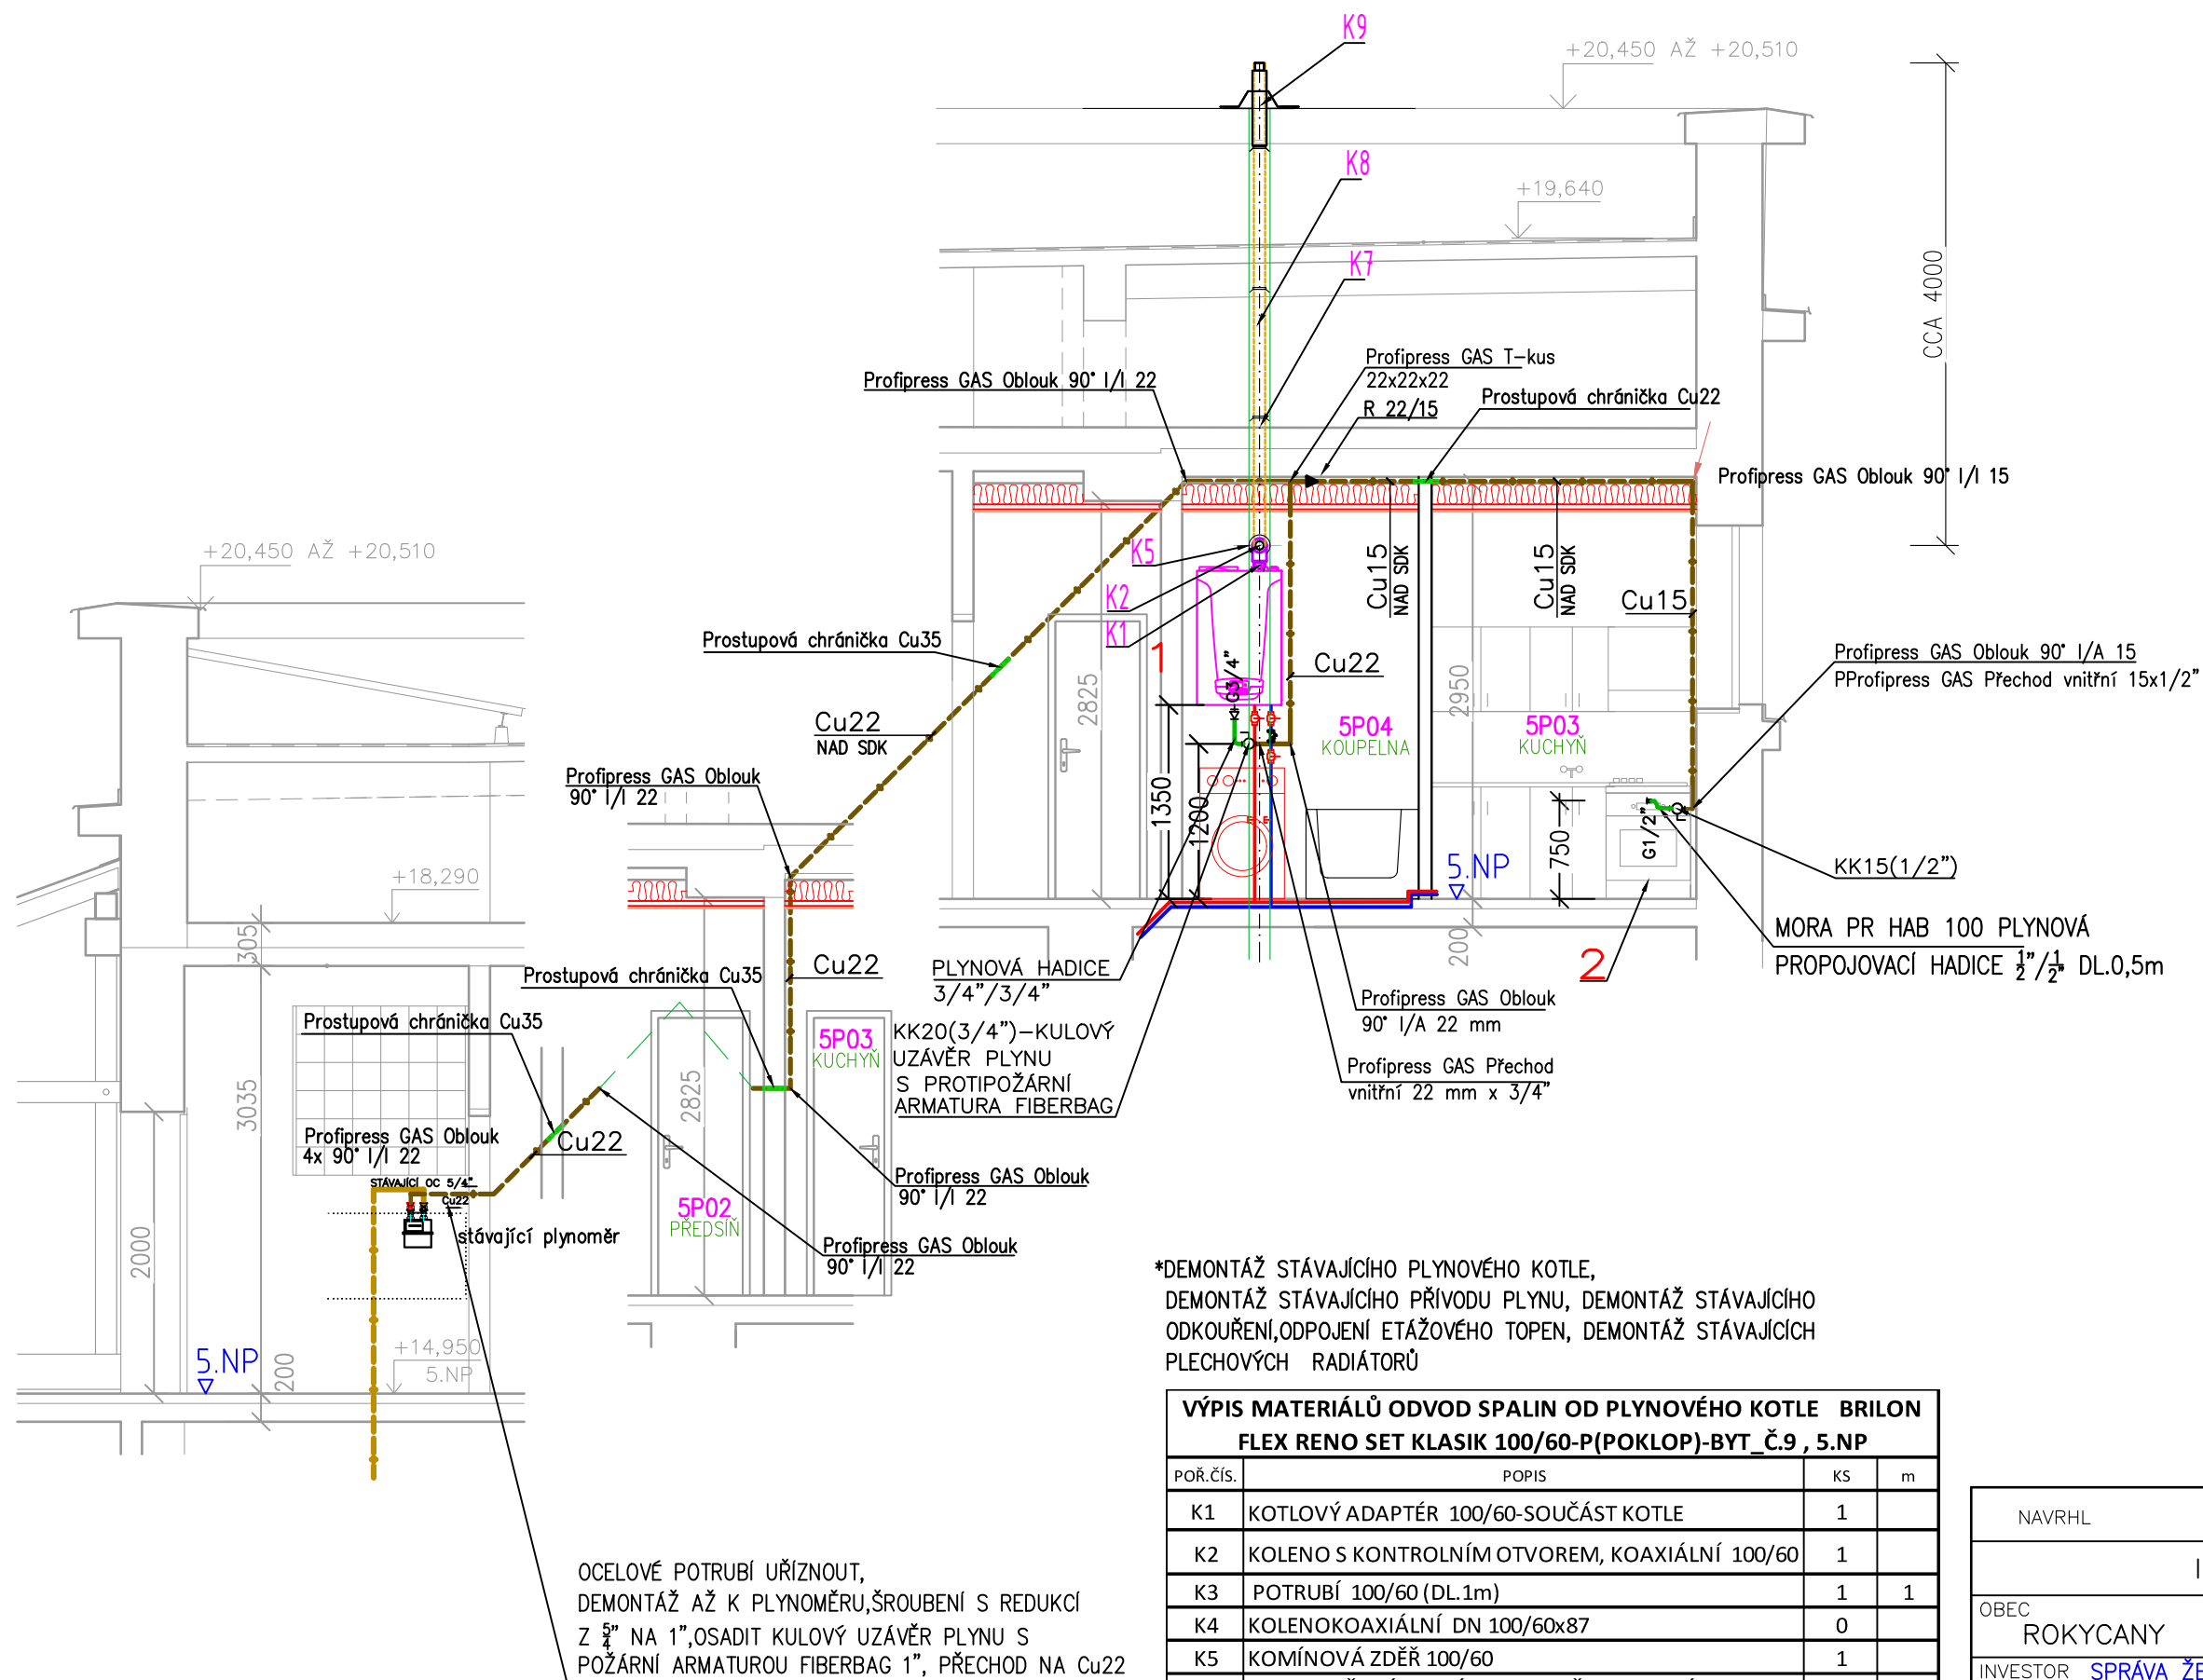


IZOMETRIE 5.NP-BYT č.9



LEGENDA

-  NOVÉ LISOVANÉ POTRUBÍ Cu-SUPERSAN
-  STÁVAJÍCÍ OCELOVÉ BEZEŠVÉ POTRUBÍ
-  PLYNOVÁ PROPOJOVACÍ HADICE
PLYNOVÝ UZAVÍRACÍ KOHOUT
-  PROSTUPOVÉ CHRÁNIČKY Cu POTRUBÍ
-  VĚTRACÍ MŘÍŽKY DO SDK,
DIFUZÉR 150mm,MV150PFS

LEGENDA PLYNOVÉHO ZAŘÍZENÍ

- # 1 NÁSTĚNNÝ PLYNOVÝ KONDENZAČNÍ KOTEL
- BAXI – Model kotle: NUVOLA Duo-tec HT
- Kategorie kotle II2H3P
- Jmenovitý tepelný příkon TV kW 16,5
- Redukovaný tepelný příkon kW 2,3
- Účinnost jmenovitá při 50/30 °C % 105,8
- Spotřeba topného plynu
- Qmax (G20) – 2H m3/h 1,74
- Qmin (G20) – 2H m3/h 0,24
- Průměr koaxiálního odkouření mm 60/100
- Rozměry (výška/šířka/hloubka) mm 950/600/466
- připojení PLYN _G 3/4 R
- napojení top.vody G 3/4”
- napojení zpět.vody G 3/4”
- # 2 PLYNOVÝ SPORÁK MORA K 224 AW
- Sporák – kombinovaný, energetická třída A,
- rozměry 85 × 50 × 59,4 cm (V×Š×H),
- 4 plotýnky, VARNÁ DESKA, bezpečnostní
- pojistka hořáku, ovládání pomocí otočných knoflíků,
- TROUBA, programy trouby horní ohřev a spodní ohřev,
- bílá barva

*DEMONTÁŽ STÁVAJÍCÍHO PLYNOVÉHO KOTLE,
DEMONTÁŽ STÁVAJÍCÍHO PŘÍVODU PLYNU, DEMONTÁŽ STÁVAJÍCÍHO
ODKOUŘENÍ,ODPOJENÍ ETÁŽOVÉHO TOPEN, DEMONTÁŽ STÁVAJÍCÍCH
PLECHOVÝCH RADIÁTORŮ

VÝPIS MATERIÁLŮ ODVOD SPALIN OD PLYNOVÉHO KOTLE BRILON FLEX RENO SET KLASIK 100/60-P(POKLOP)-BYT_Č.9 , 5.NP			
POŘ.ČÍS.	POPIS	KS	m
K1	KOTLOVÝ ADAPTÉR 100/60-SOUČÁST KOTLE	1	
K2	KOLENO S KONTROLNÍM OTVOREM, KOAXIÁLNÍ 100/60	1	
K3	POTRUBÍ 100/60 (DL.1m)	1	1
K4	KOLENOKOAXIÁLNÍ DN 100/60x87	0	
K5	KOMÍNOVÁ ZDĚŘ 100/60	1	
K6	PRODLOUŽENÉ PATNÍ KOLENO,PŘIPOJOVACÍ DESKA 60/100-60	1	
K7	FLEXIBILNÍ TRUBKA reno FLEX DN60		5
K8	DISTANČNÍ OBJÍMKY DN 60	6	
K9	KOMÍNOVÝ POKLOP KOAX ČERNÝ 60	1	
10.	VYČISTĚNÍ KOMÍNOVÉHO TĚLESA DL. 5M		5
11.	REVIZNÍ ZPRÁVA NA KOUŘOVÉ CESTY	1	

NAVRHL	VYPRACOVAL	KRESLIL	VL projekt Ing. Luboš VANÍŠ MILEVSKO, Havlíčkova 445 tel: 383 809 225, e-mail: info@vlprojekt.eu www.vlprojekt.eu	
Ing. Luboš Vaniš				
OBEC	KRAJ	DATUM	8.2024	
ROKYCANY	Plzeňský			
INVESTOR	SPRÁVA ŽELEZNIC, státní organizace		MĚŘITKO	1:50
Dlážděná 1003/7, Nové Město, 11000 Praha 1				
STAVBA	ROKYCANY ON oprava bytových jednotek		FORMÁT	A3
č.parc. st.1128 k.ú. Rokycany č.740691			ÚČEL	DSP
OBSAH	PLYN_ŘEZ_IZOMETRIE- 5.NP-BYT č. 9		ČÍSLO VÝKRESU	GAS2