


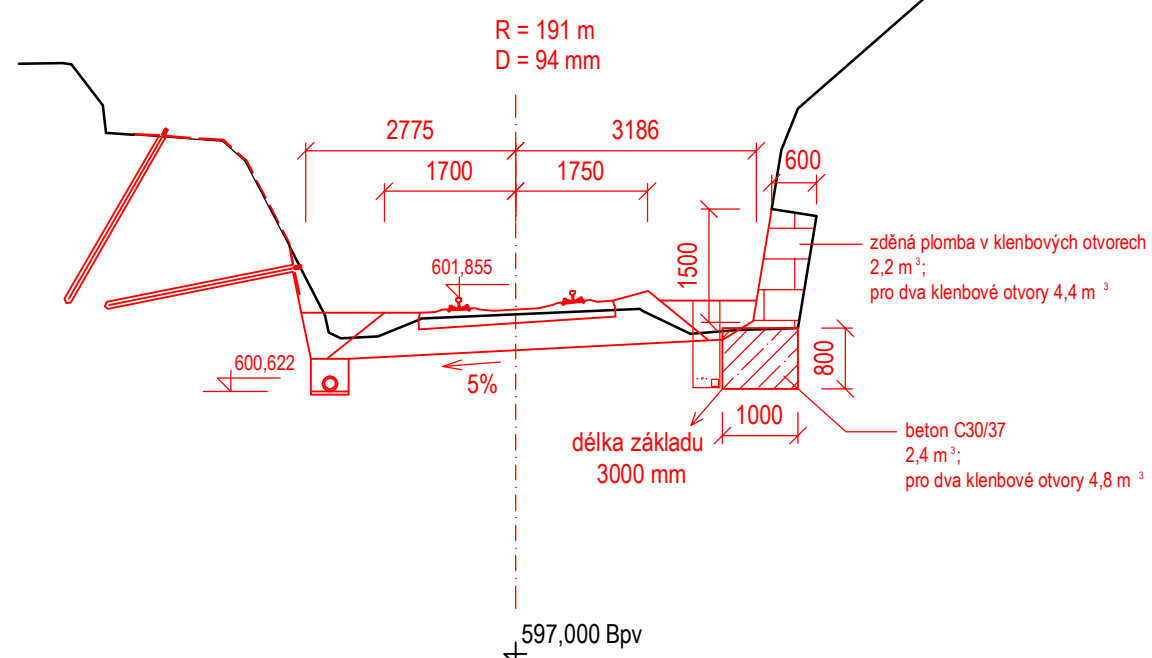

plomba v km 19,178



SDRUŽENÍ
VALBEK/PRODEX



PRODEX
PROJEKTOVANIE STAVIEB
Rusovská cesta 16, 851 01 Bratislava

| Číslo soupravy | | | |
|----------------|-----------------------|---------|--------------------|
| 1. | Zpracování připomínek | 02/2013 | <i>[Signature]</i> |
| Č. změny | Zdůvodnění změny | Datum | Podpis |

| | | | | |
|--|-----------------------|--------------------|--|--|
| Investor  Správa železniční dopravní cesty, státní organizace | | |  PROJEKTOVANIE STAVIEB Rusovská cesta 16, 851 01 Bratislava | |
| Odpov. projektant stavby | Ing. Peter Lastovecký | <i>[Signature]</i> | REKONSTRUKCE TRATI LIBEREC - TANVALD SO 06-11-02 - Jablonec n. N. - Smržovka, železniční spodek, Sanace skalních zářezů | |
| Odpov. projektant PS, SO, části | Ing. David Růža | <i>[Signature]</i> | | |
| Vypracoval | Ing. Eduard Biloveský | <i>[Signature]</i> | | |
| Technická kontrola | Ing. David Růža | <i>[Signature]</i> | PLOMBA V KM 19,178 | |
| | | | Prodex spol. s r.o., Bratislava Rusovská cesta 16 tel (fax): +421 268 202 650 (645) e-mail: info@prodex.sk | |
| | | | Zak. číslo zhotov. 12UL12004 Datum 11/2012 Stupeň PS (DSP) Měřítko 1:100 | |
| | | | Část E.1.1.7.11 Příloha 10 | |