


# SITUAČNÍ SCHÉMA - ETAPA I

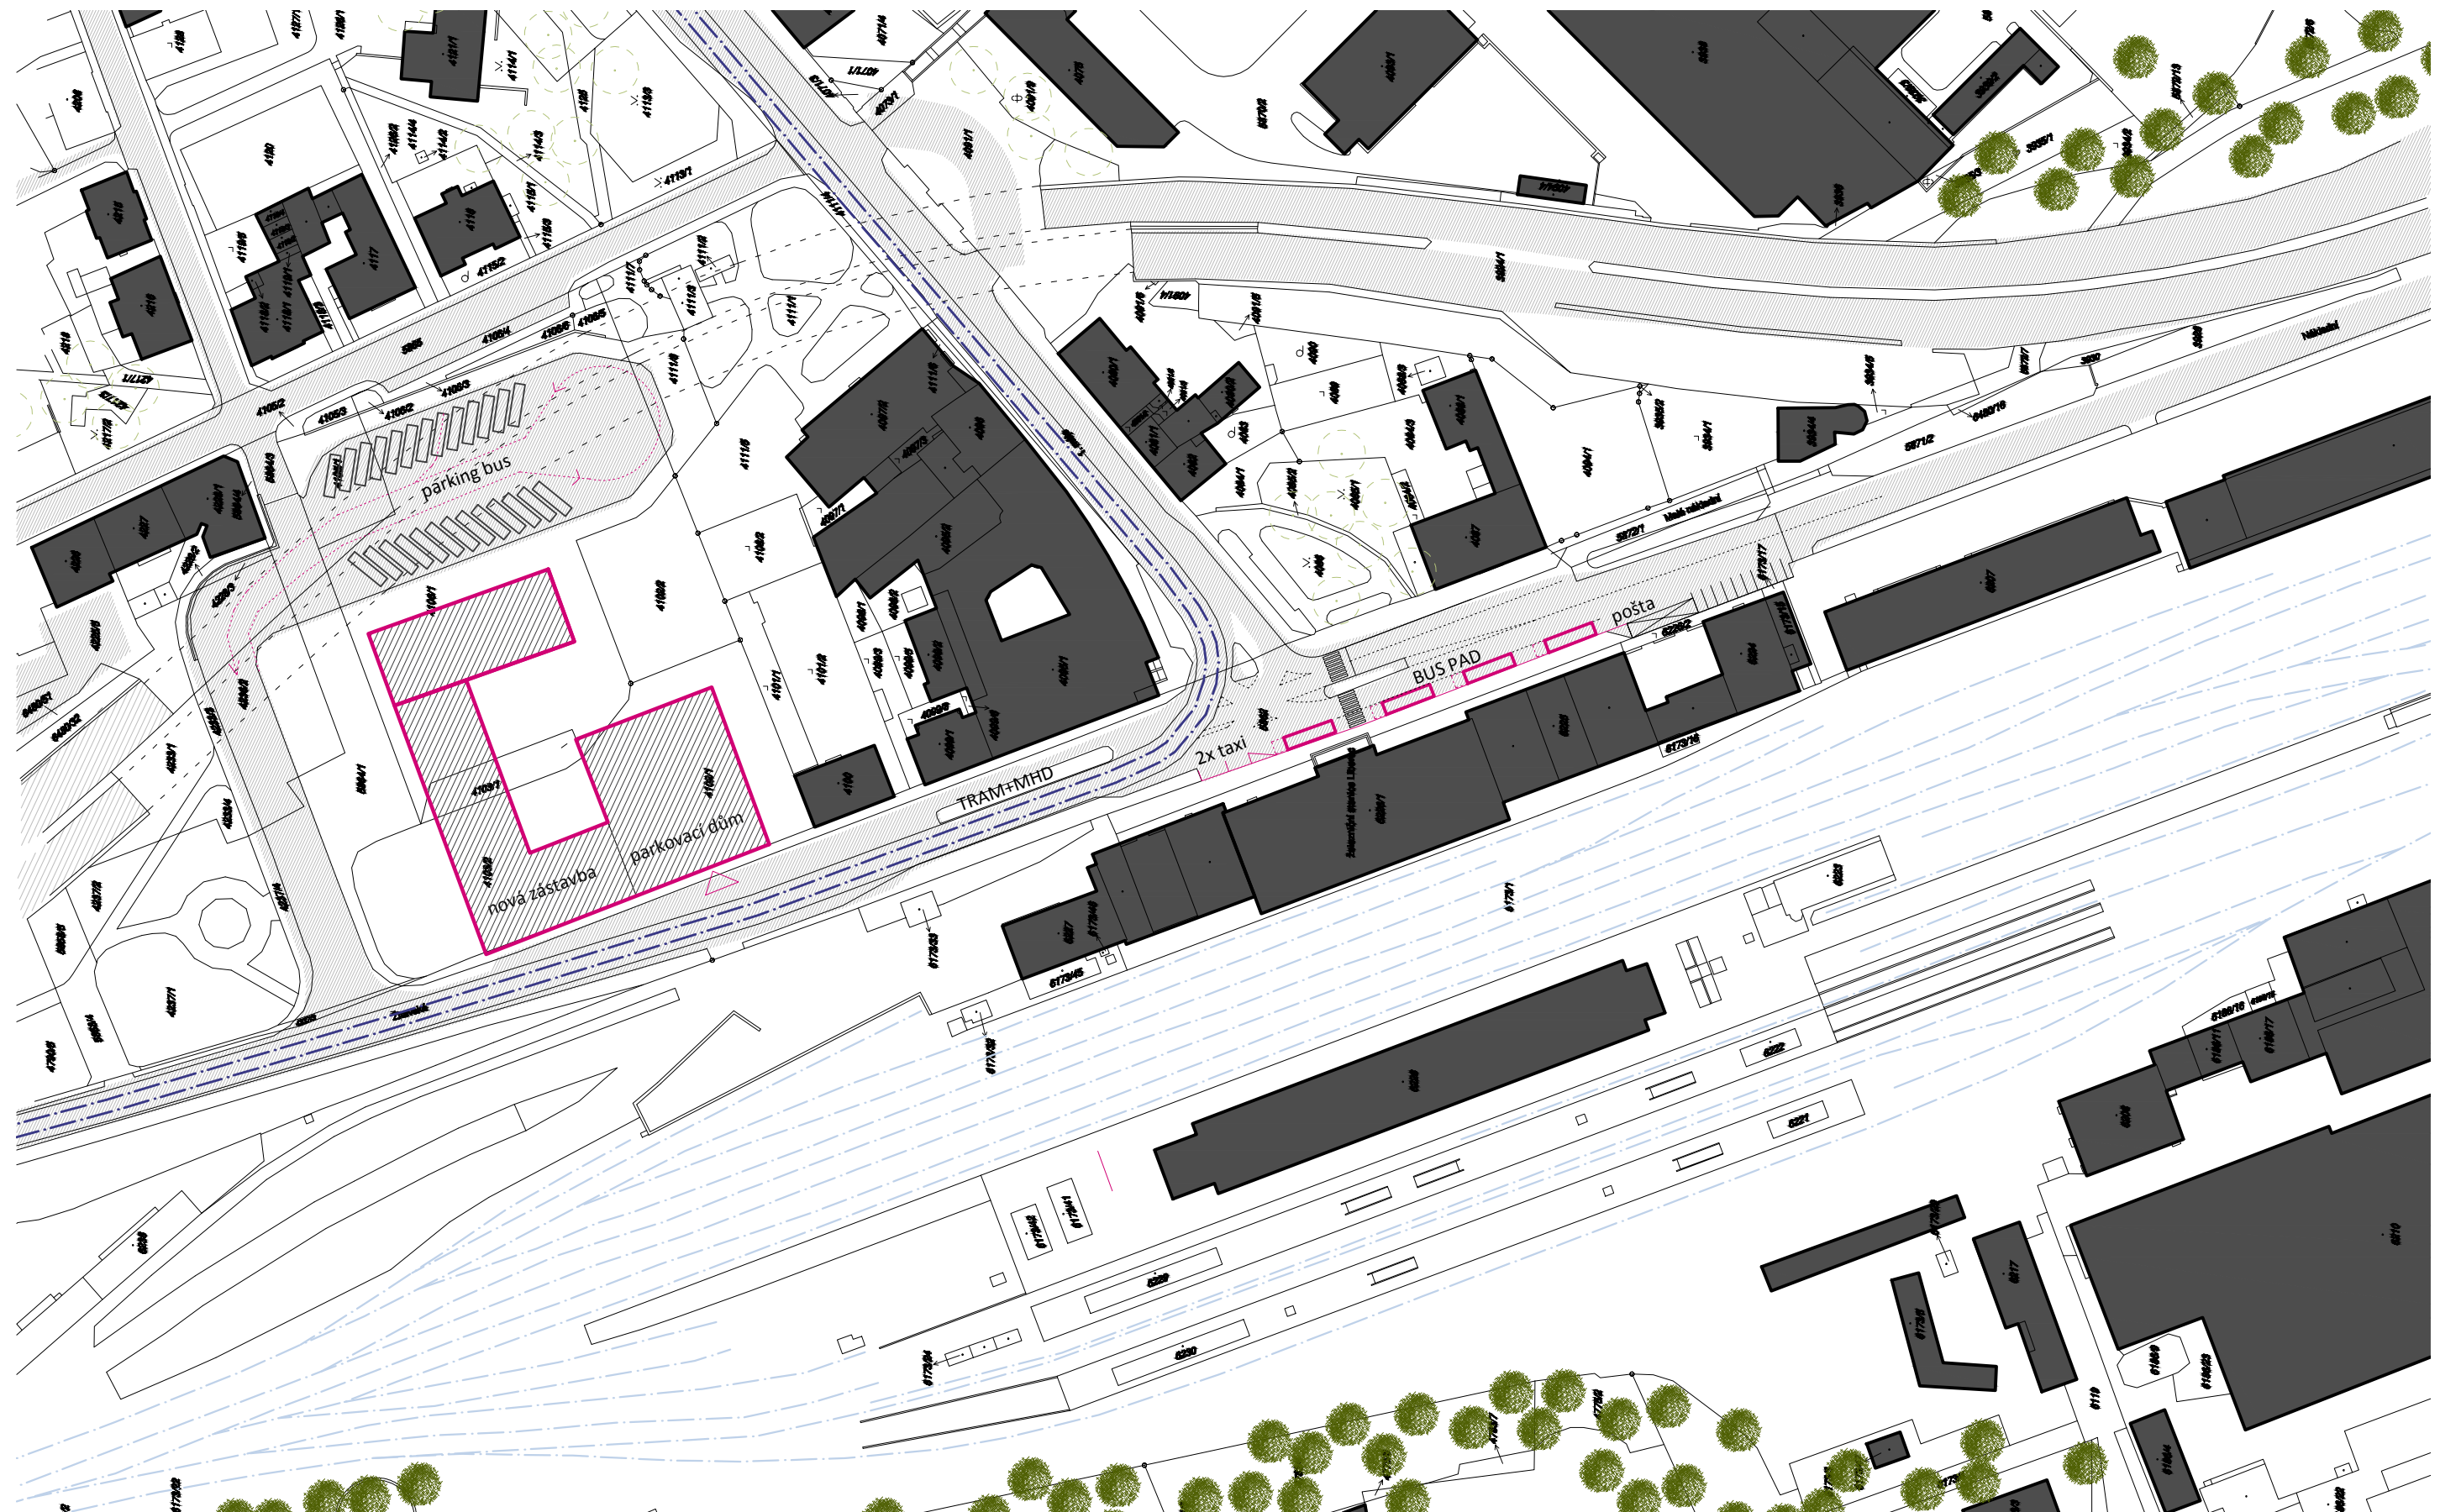

0 20 40 60 100 150m

VERZE 2.8.2016

stávající veřejná zeleň  
stávající soukromá zeleň



stávající zastávka  
nové navrhovaná zastávka

legenda



VARIANTNÍ SCHÉMA

DOPRAVNÍ TERMINÁL LIBEREC



KORID LK,  
spol. s r.o.



DOMYJINAK.cz®

00