


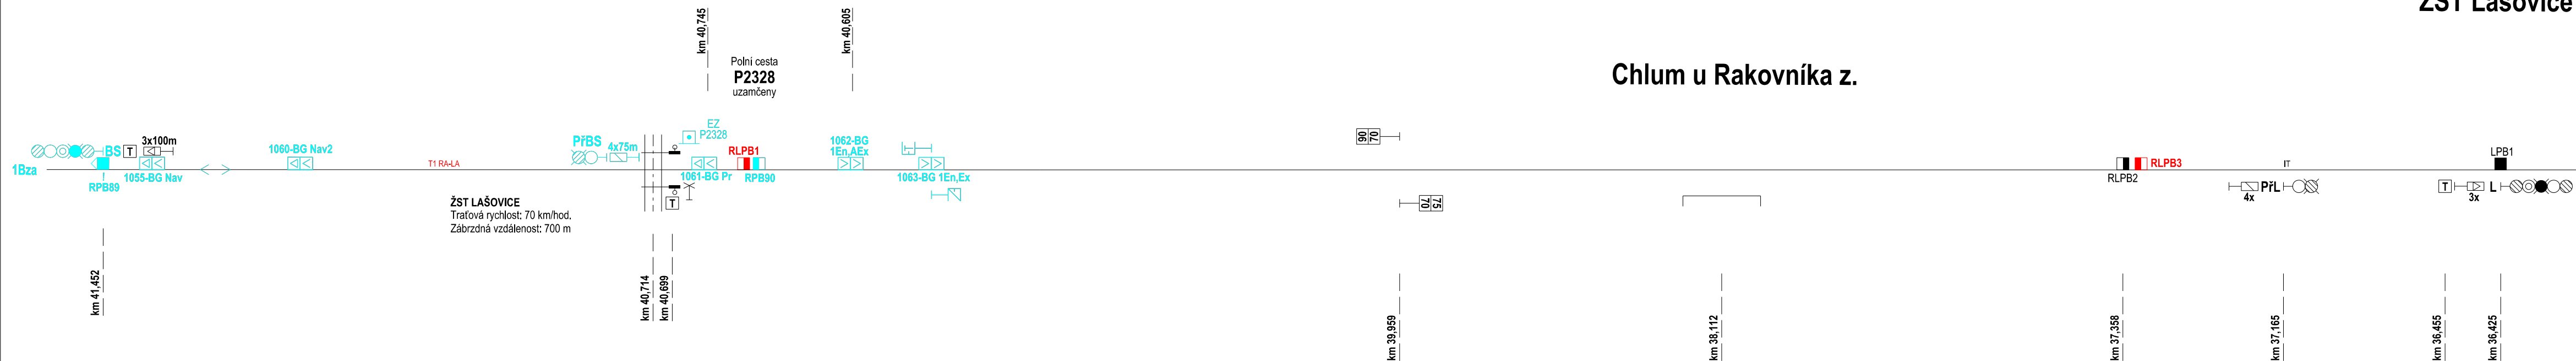


ŽST. RAKOVNÍK



LEGENDA:


- | | |
|---|-----------------------------|
|  | Pôvodní prvky |
|  | Nové prvky souvisejících PS |
|  | Nové prvky tohoto PS |




ŽST Lašovice

Chlum u Rakovníka z.

Jiná ověření:		Paré:	
Orientační schéma:		Razítko oprávněné osoby:	

Revize:	Datum:	Popis:	Kontroloval:
P01	16.4.2024	Odevzdání dokumentace k připínkovému řízení	Ing. Jan Lehnert
001	26.11.2024	Odevzdání dokumentace se zapracovanými připomínkami	Ing. Peter Lastovecký

Stavebník/Investor:	Správa železnic, státní organizace	 SPRÁVA ŽELEZNIC
Adresa:	Dlážděná 1003/7, 110 00 Praha 1	
Zástupce investora:	[např. Stavební správa východ]	
Adresa:	[adresa pracoviště zástupce investora]	

Zhotovitel díla:	Valbek, spol. s r.o.		
Adresa:	V Olšinách 2300/75, 100 00 Praha 10		
Kontakt:	T: +420 221 592 050 E: info@valbek.cz		
			
Zhotovitel části/objektu:	Valbek, spol. s r.o.		
Adresa:	V Olšinách 2300/75, 100 00 Praha 10		
Kontakt:	T: +420 221 592 050 E: info@valbek.cz		
			
Hlavní projektant (HIP):	Ing. Jan Bušovský, Dr.	Specialista:	Ing. Marcel Čaltík 

Název stavby/akce:	Modernizace ŽST Rakovník		Označení investora: S631500849
Název části:	Traťové zabezpečovací zařízení		Zakázka: 20PH61019
Název objektu/díleč části:	Lašovice - Rakovník, TZZ		Označení části: D.1.1.2
Název přílohy:	Situační schéma		Označení objektu/komplexu: PS 13-01-21
Název díleč části přílohy:	-		Číslo přílohy (typ/pořadí): 2. 002
Odpovědný projektant: Ing. Marcel Čalík	Zpracovatel přílohy: Ing. Martin Tomovič	Měřítko: - Formáty: 4 x A4	Stupeň dokumentace: PDPS
Kraj: Středočeský	Katastrální území: viz textová část	TUDU: viz textová část	Smluvní datum zpracování: 26.11.2024

Označení investora::										Stupeň dokumentace: Část:					Objekt:					Podobjekt:			Příloha:			Revize:																
S	6	3	1	5	0	0	8	4	9	_	P	D	P	S	_	_	D	1	1	2	_	P	S	1	3	0	1	2	1	_	_	_	_	2	_	0	0	2	_	0	0	1