


Modernizace ŽST Rakovník


PS 11-03-11 Žst. Rakovník, výpravní budova, DŘT


Schéma zapojení

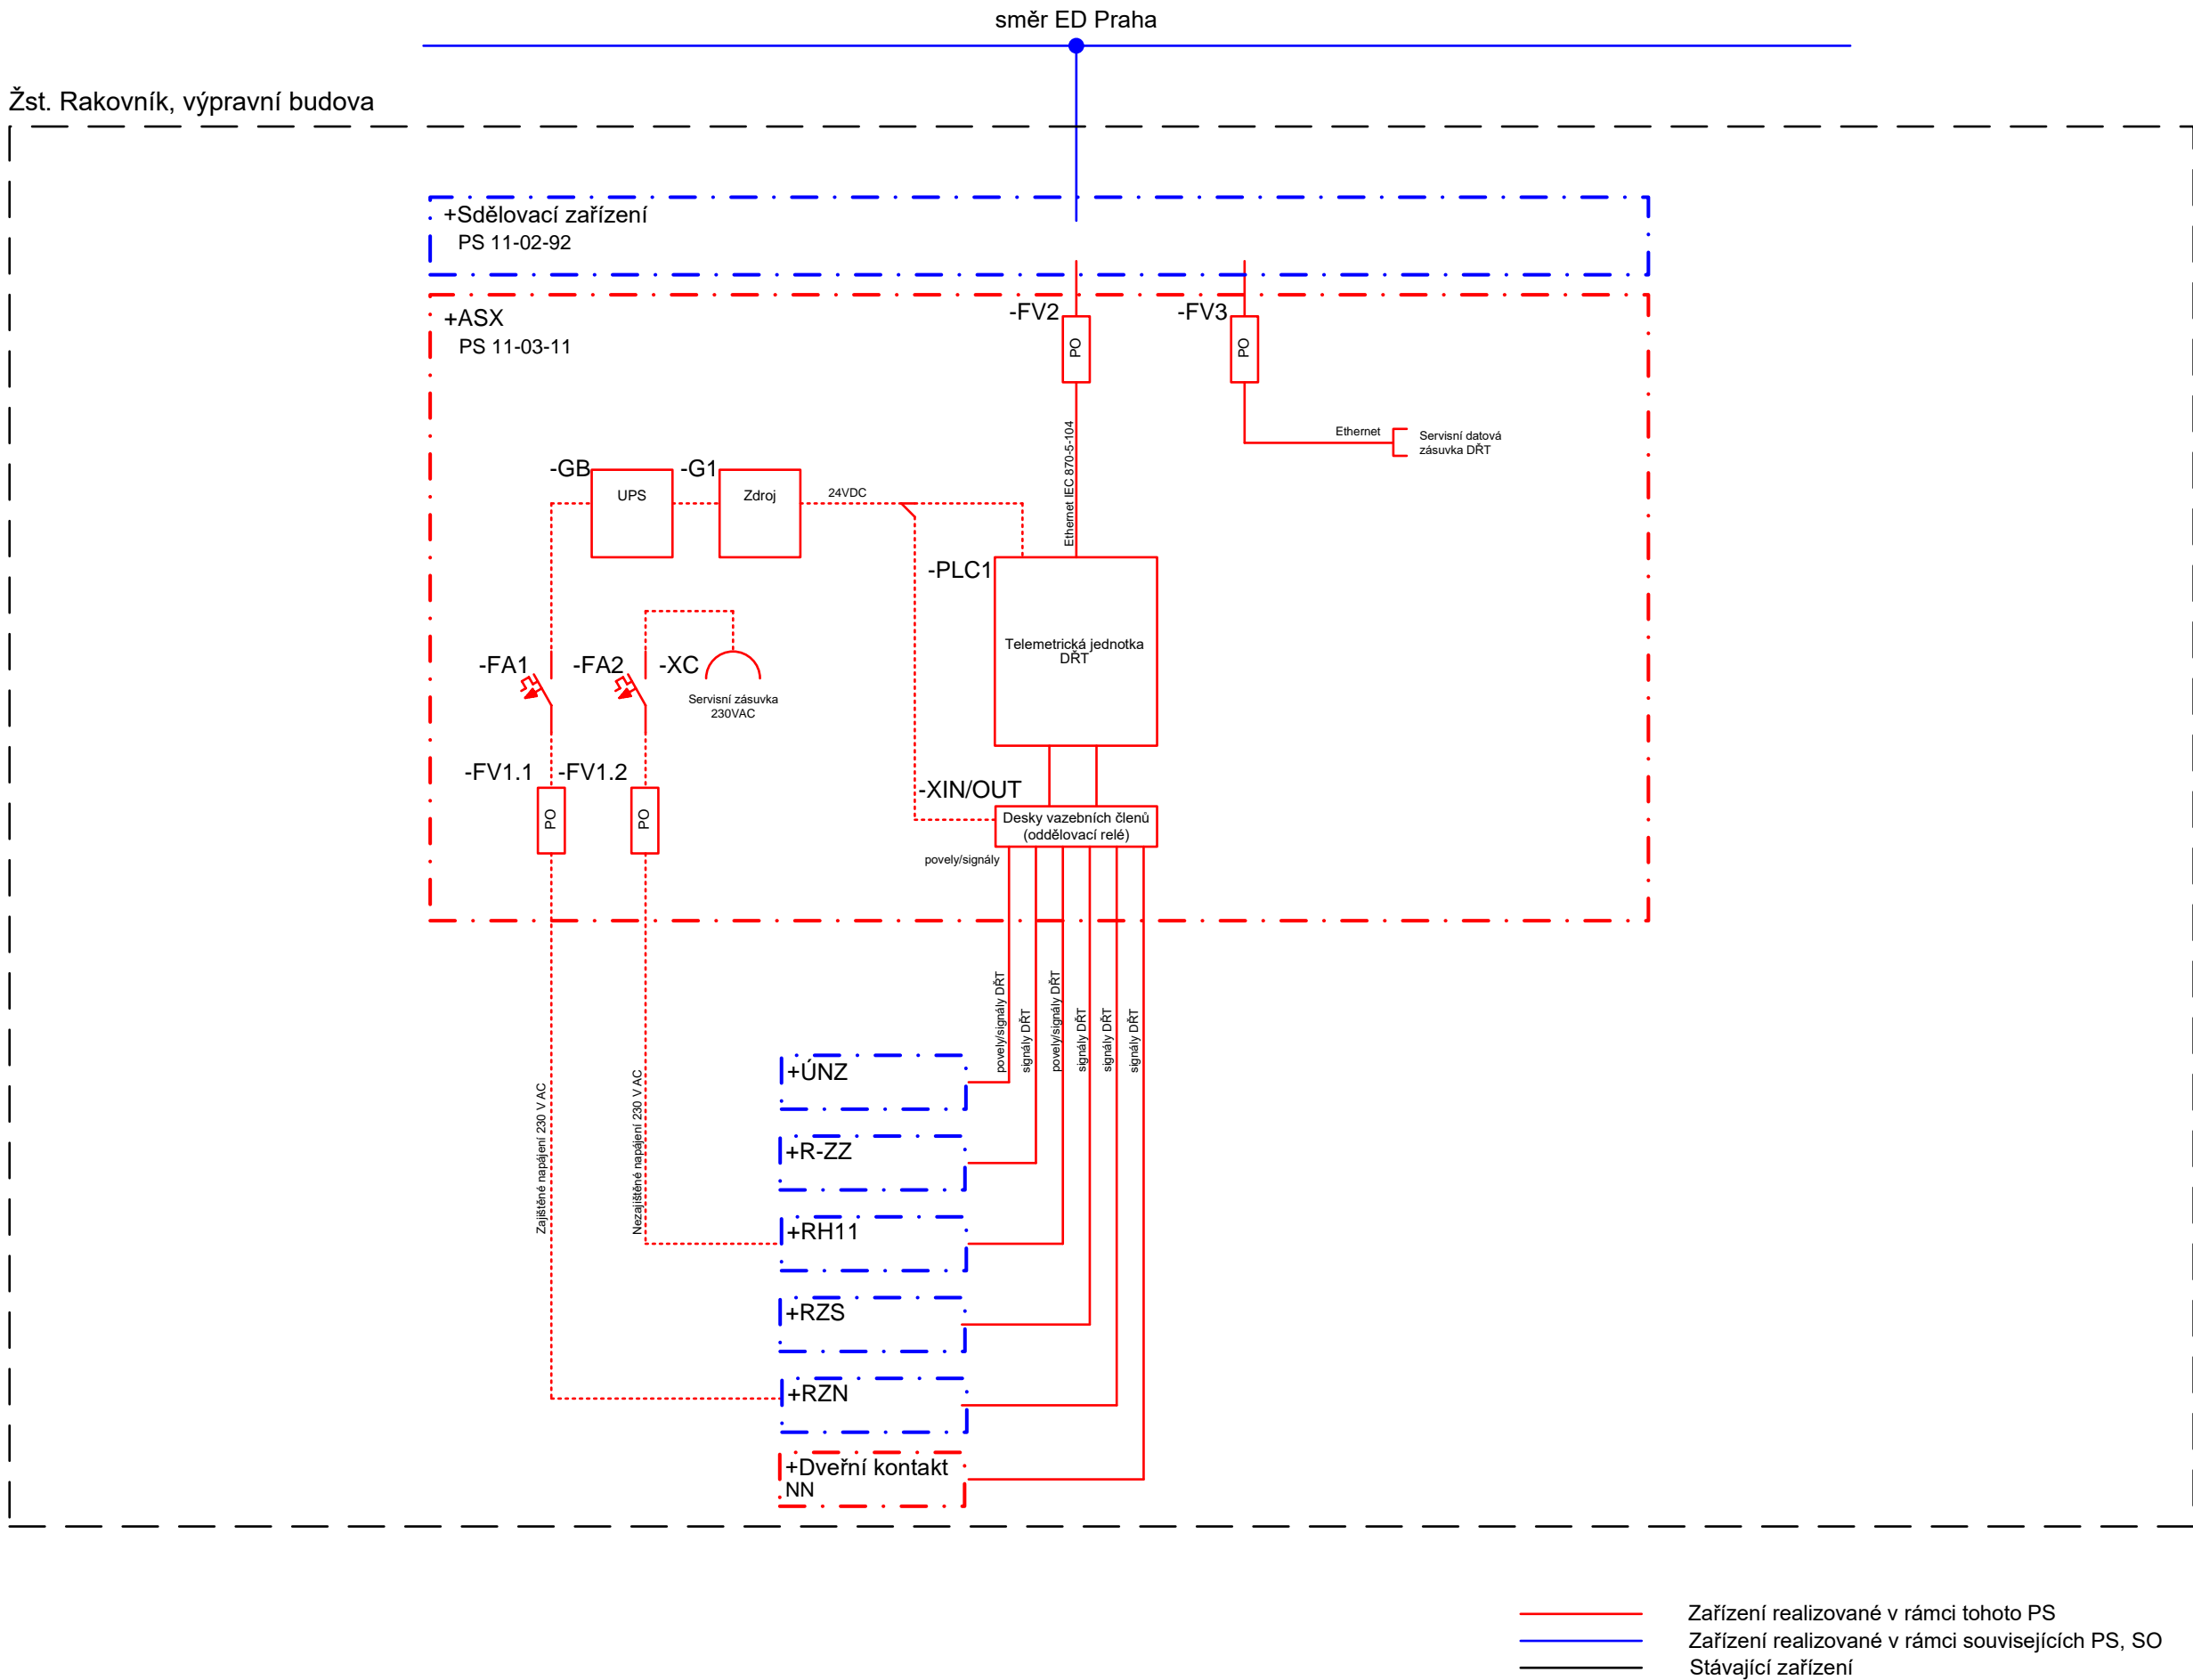

Jiná ověření:		Paré:	
Orientační schéma:		Razítka oprávněné osoby:	
Podpis:		Datum:	

Revize:	Datum:	Popis:	Kontroloval:
P01	16.4.2024	Odevzdání dokumentace k připomínkovému řízení	Ing. Jan Lehnert
001	26.11.2024	Odevzdání dokumentace se zpracovanými připomínkami	Ing. Jan Lehnert

Stavebník/Investor:	<b>Správa železnic, státní organizace</b>	
Adresa:	<b>Dlážděná 1003/7, 110 00 Praha 1</b>	
Zástupce investora:	<b>[např. Stavební správa východ]</b>	
Adresa:	<b>[adresa pracoviště zástupce investora]</b>	

Zhotovitel díla:	<b>Valbek, spol. s r.o.</b>	
Adresa:	V Olšinách 2300/75, 100 00 Praha 10	
Kontakt:	T: +420 221 592 050 E: info@valbek.cz	

Zhotovitel části/objektu:	<b>ZAT, a.s.</b>	
Adresa:	Písecká 16, 326 00 Plzeň	
Kontakt:	T: +420 377 438 111 E: zat@zat.cz	

Hlavní projektant (HIP):	<b>Ing. Jan Bušovský, Dr.</b>	Specialista:	<b>Ing. Jaroslav Nitka</b>
--------------------------	-------------------------------	--------------	----------------------------

Název stavby/akce:	<b>Modernizace ŽST Rakovník</b>	Označení investora:	<b>S631500849</b>
		Zakázka:	<b>20PH61019</b>
Název části:	Dispečerská řídicí technika (DŘT)	Označení části:	<b>D.1.3.1</b>
Název objektu/dílčí části:	<b>ŽST Rakovník, výpravní budova, DŘT</b>	Označení objektu/komplexu:	<b>PS 11-03-11</b>
Název přílohy:	Blokové schéma DŘT	Číslo přílohy (typ/pořadí):	<b>2. 001</b>
Název dílčí části přílohy:	-		
Odpovědný projektant:	Zpracovatel přílohy:	Měřítko:	Stupeň dokumentace:
Ing. Marek Hořan	Ing. Tomáš Voráček	-	<b>PDPS</b>
Kraj:	Katastrální území:	TUDU:	Smluvní datum zpracování:
Středočeský	viz textová část	viz textová část	<b>26.11.2024</b>

Označení investora:..	Stupeň dokumentace:	Část:	Objekt:	Podobjekt:	Příloha:	Revize:
S 6 3 1 5 0 0 8 4 9	-	P 0 1 S - -	D 1 3 1	-	P S 1 1 0 3 1 1	- - - 2 - 0 0 1 - 0 0 1