PŘEJEZD "R2" v km 1,259 (P1048)
PZS 3ZBI

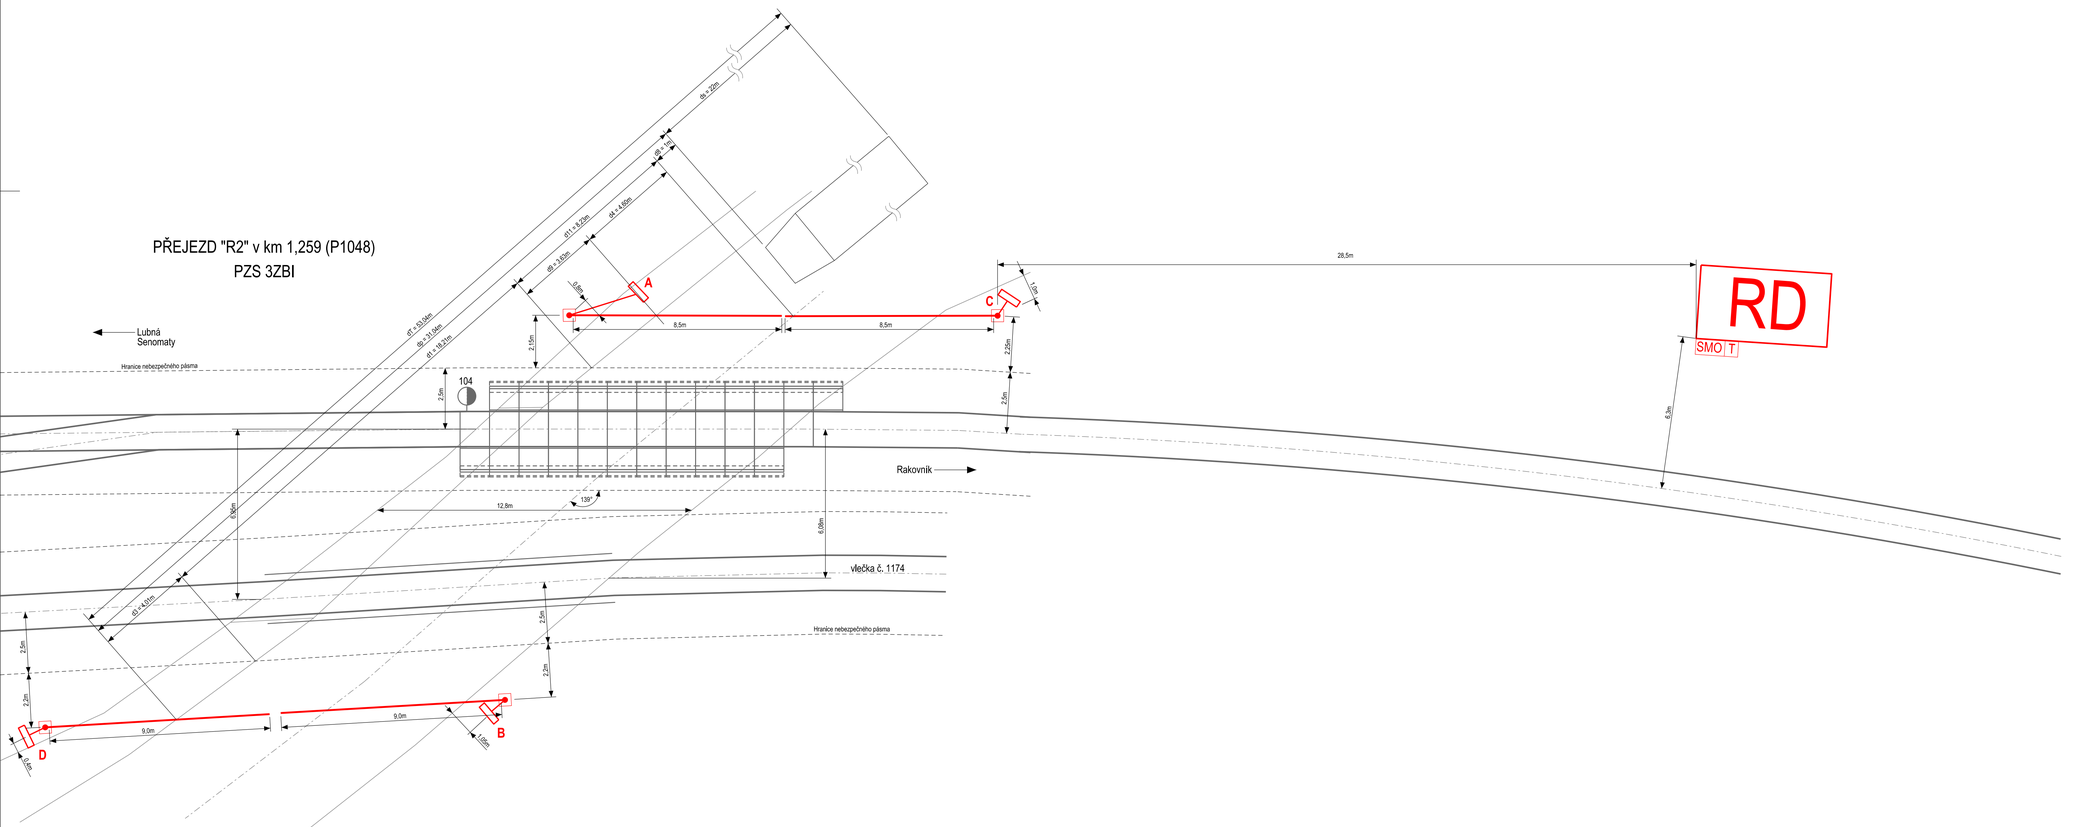

Ministerstvo dopravy
Státní fond dopravní infrastruktury

Jiná ověření:	Paré:
Orientační schéma:	Razítko oprávněné osoby:
	Podpis: Datum:

Revize:	Datum:	Popis:	Kontroloval:
P01	16.4.2024	Odevzdání dokumentace k připomínkovému řízení	Ing. Jan Lehnert
001	26.11.2024	Odevzdání dokumentace se zapracovanými připomínkami	Ing. Peter Lastovecký

Stavebník/Investor:	**Správa železnic, státní organizace**
Adresa:	**Dlážděná 1003/7, 110 00 Praha 1**
Zástupce investora:	**[např. Stavební správa východ]**
Adresa:	**[adresa pracoviště zástupce investora]**

SPRÁVA ŽELEZNIC

Zhotovitel díla:	**Valbek, spol. s r.o.**
Adresa:	V Olšinách 2300/75, 100 00 Praha 10
Kontakt:	T: +420 221 592 050 E: info@valbek.cz
Zhotovitel části/objektu:	**Valbek, spol. s r.o.**
Adresa:	V Olšinách 2300/75, 100 00 Praha 10
Kontakt:	T: +420 221 592 050 E: info@valbek.cz
Hlavní projektant (HIP):	**Ing. Jan Bušovský, Dr.** Specialista: **Ing. Marcel Caltík**

Valbek

Název stavby/akce:	**Modernizace ŽST Rakovník**		Označení investora: **5631500849**
			Zakázka: **2OPH61019**
Název části:	Staniční zabezpečovací zařízení		Označení části: **D.1.1.1**
Název objektu/dílčí část:	**ŽST Rakovník, SZZ**		Označení objektu/komplexu: **PS 11-01-11**
Název přílohy:	Schéma přejezdu P1048		Číslo přílohy (typ/pořadí): **2. 043**
Název dílčí části přílohy:	-		
Odpovědný projektant: Ing. Marcel Caltík	Zpracovatel přílohy: Ing. Martin Tomovič	Měřítko: 1:100 Formáty: 10 x A4	Stupeň dokumentace: **PDPS**
Kraj: Středočeský	Katastrální území: viz textová část	TUDU: viz textová část	Smluvní datum zpracování: **26.11.2024**

Označení investora: 5631500849 | Stupeň dokumentace: PDPS | Část: D1111 | Kapitola: PS1101011 | Příloha: 2043 | Revize: 001