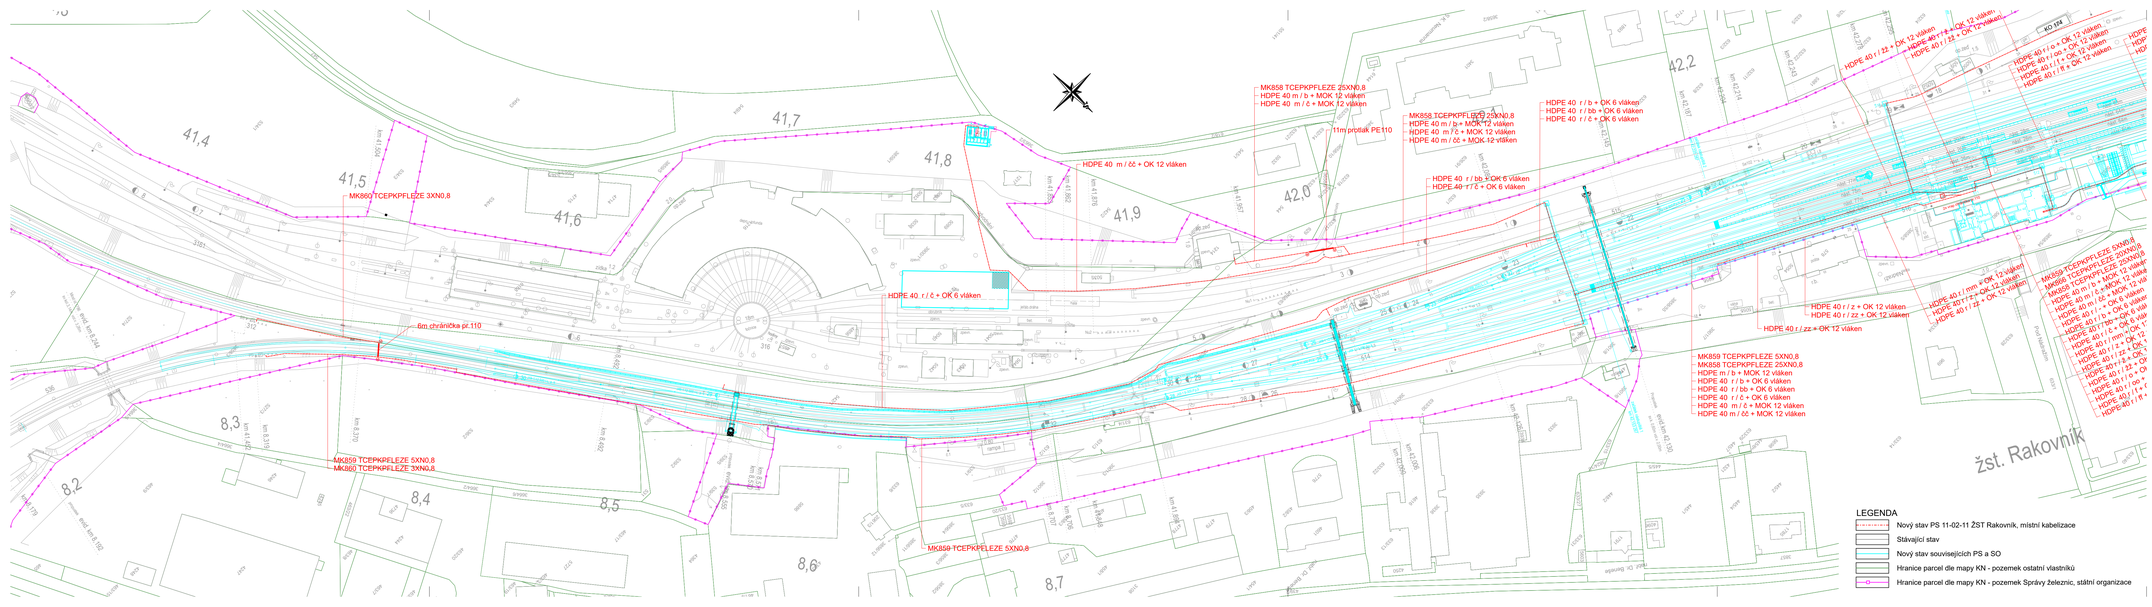

Ministerstvo dopravy
Státní fond dopravní infrastruktury

Jiná zvětšení: | Pare:

Orientační schéma: | Razítko oprávněné osoby:

Podpis: | Datum:

Revize:	Datum:	Popis:	Kontroloval:
PD	16.4.2024	Odevzdání dokumentace k připomínkovému řízení	Ing. Jan Lehnert
001	26.11.2024	Odevzdání dokumentace se zapracovanými připomínkami	Ing. Peter Lasbovický

Stavebník/Investor:	**Správa železnic, státní organizace**
Adresa:	Dlážděná 1003/7, 110 00 Praha 1
Zástupce investora:	Stavební správa západ
Adresa:	Ke Švancovi 656/3, 186 00 Praha 8

Zhotovitel díla:	Valbek, spol. s r.o.
Adresa:	V Olšinách 2300/75, 100 00 Praha 10
Kontakt:	T: +420 221 592 050 E: info@valbek.cz
Zhotovitel objektu:	KTA technika, s.r.o.
Adresa:	Klatovská 100, 301 00 Plzeň
Kontakt:	T: +420 378 023 411 E: kta@ktatechnika.cz
Hlavní projektant (HIP):	Ing. Jan Bulovský, Dr. — Specialista: Ing. Irena Hrnčířová

Název stavby/akce:	Modernizace ŽST Rakovník		Označení investora: 5631500849
			Označení zhotovitele: 20PH1019
Název části:	Místní kabelizace		Označení části: D.1.2.1
Název objektu/dílčí části:	**ŽST Rakovník, místní kabelizace**		Označení objektu/kompl.sou: **PS 11-02-11**
Název přílohy:	Polohopisný výkres		Číslo přílohy:
Název dílčí části přílohy:	Polohopisný výkres km 41,300 - 42,300		**2 002**
Odpovědný projektant:	Zpracovatel přílohy:	Měřítko: 1:1000	Stupeň dokumentace:
Ing. Irena Hrnčířová	Ing. Vladimír Kolán	Formáty: 6x A4	**PDPS**
Kraj:	Katastrální území:	TUDU:	**Datum/ čas dokončení:**
Středočeský	viz textová část	viz textová část	**26.11.2024**

Verze: | Stupeň dokumentace: | Část: | Kód objektu: | Kód: | Číslo: | Pořadí:
P D P S 1 1 0 2 0 1 0 0 | P D P S | D . 1 . 2 . 1 | P S 1 1 0 2 0 1 | K A T | 0 0 2 | P 0 1