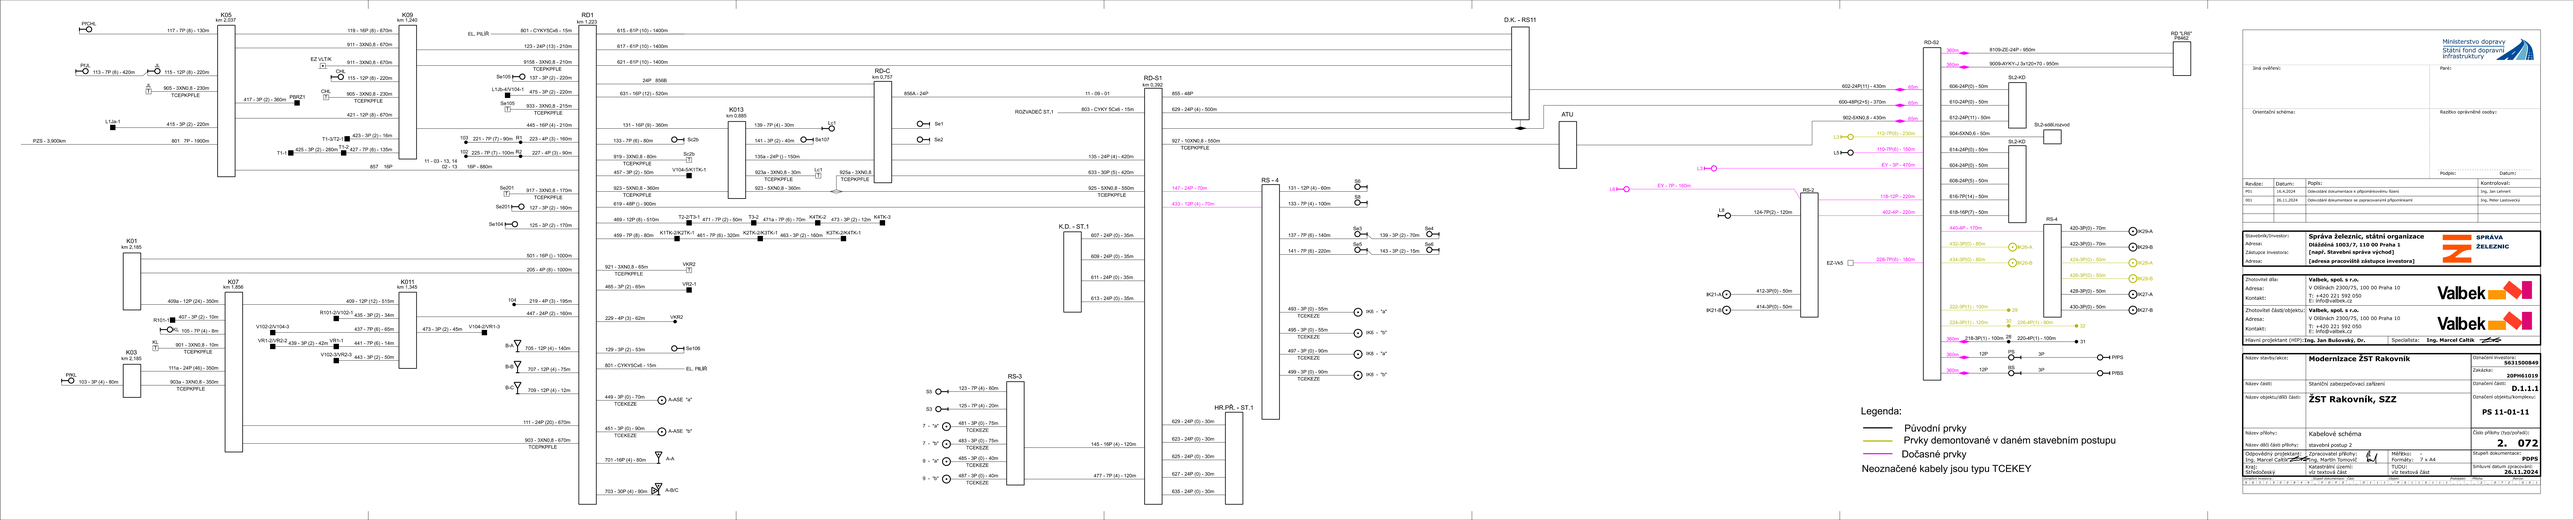

Legenda:

- Původní prvky
- Prvky demontované v daném stavebním postupu
- Dočasné prvky

Neoznačené kabely jsou typu TCEKEY

Ministerstvo dopravy
Státní fond dopravní infrastruktury

Jiná ověření:

Parié:

Orientační schéma:

Razítko oprávněné osoby:

Podpis: Datum:

Revize:	Datum:	Popis:	Kontroloval:
P01	16.4.2024	Odevzdání dokumentace k připomínkovému řízení	Ing. Jan Lehnert
001	26.11.2024	Odevzdání dokumentace se zapracovanými připomínkami	Ing. Peter Lesowecz

Stavebník/investor:
Adresa:
Zástupce investora:
Adresa:

Správa železnic, státní organizace
Dlážděná 1003/7, 110 00 Praha 1
[např. Stavební správa východ]
[adresa pracoviště zástupce investora]

Zhotovitel díla:
Adresa:
Kontakt:

Valbek, spol. s r.o.
V Olšinách 2300/75, 100 00 Praha 10
T: +420 221 992 050
E: info@valbek.cz

Zhotovitel části/objektu:
Adresa:
Kontakt:

Valbek, spol. s r.o.
V Olšinách 2300/75, 100 00 Praha 10
T: +420 221 992 050
E: info@valbek.cz

Hlavní projektant (HIP): **Ing. Jan Bulovský, Dr.** Specialista: **Ing. Marcel Cahlík**

Název stavby/akce:	**Modernizace ŽST Rakovník**	Označení investora:	**SS31500849**
		Zakázka:	**20PH61019**
Název části:	Staniční zabezpečovací zařízení	Označení části:	**D.1.1.1**
Název objektu/SKD části:	**ŽST Rakovník, SZZ**	Označení objektu/komplexu:	**PS 11-01-11**
Název výkresu:	Kabelové schéma	Číslo přílohy (hyzo/řada):	**2. 072**
Název dílčí části přílohy:	stavební postup 2		
Odpovědný projektant: Ing. Marcel Cahlík	Zpracovatel přílohy: Ing. Martin Tomovič	Měřítko: Formátu: 7 x A4	Stupeň dokumentace: **PDPS**
Kraj: Středočeský	Katastrální území: viz textová část	TUDU: viz textová část	Smluvní datum zpracování: **26.11.2024**

Změna	Datum změny	Změnu provedl	Změnu kontroloval	Podpis	Razítko